


ליב האדמה במקומות


חתך אורך

1:1750

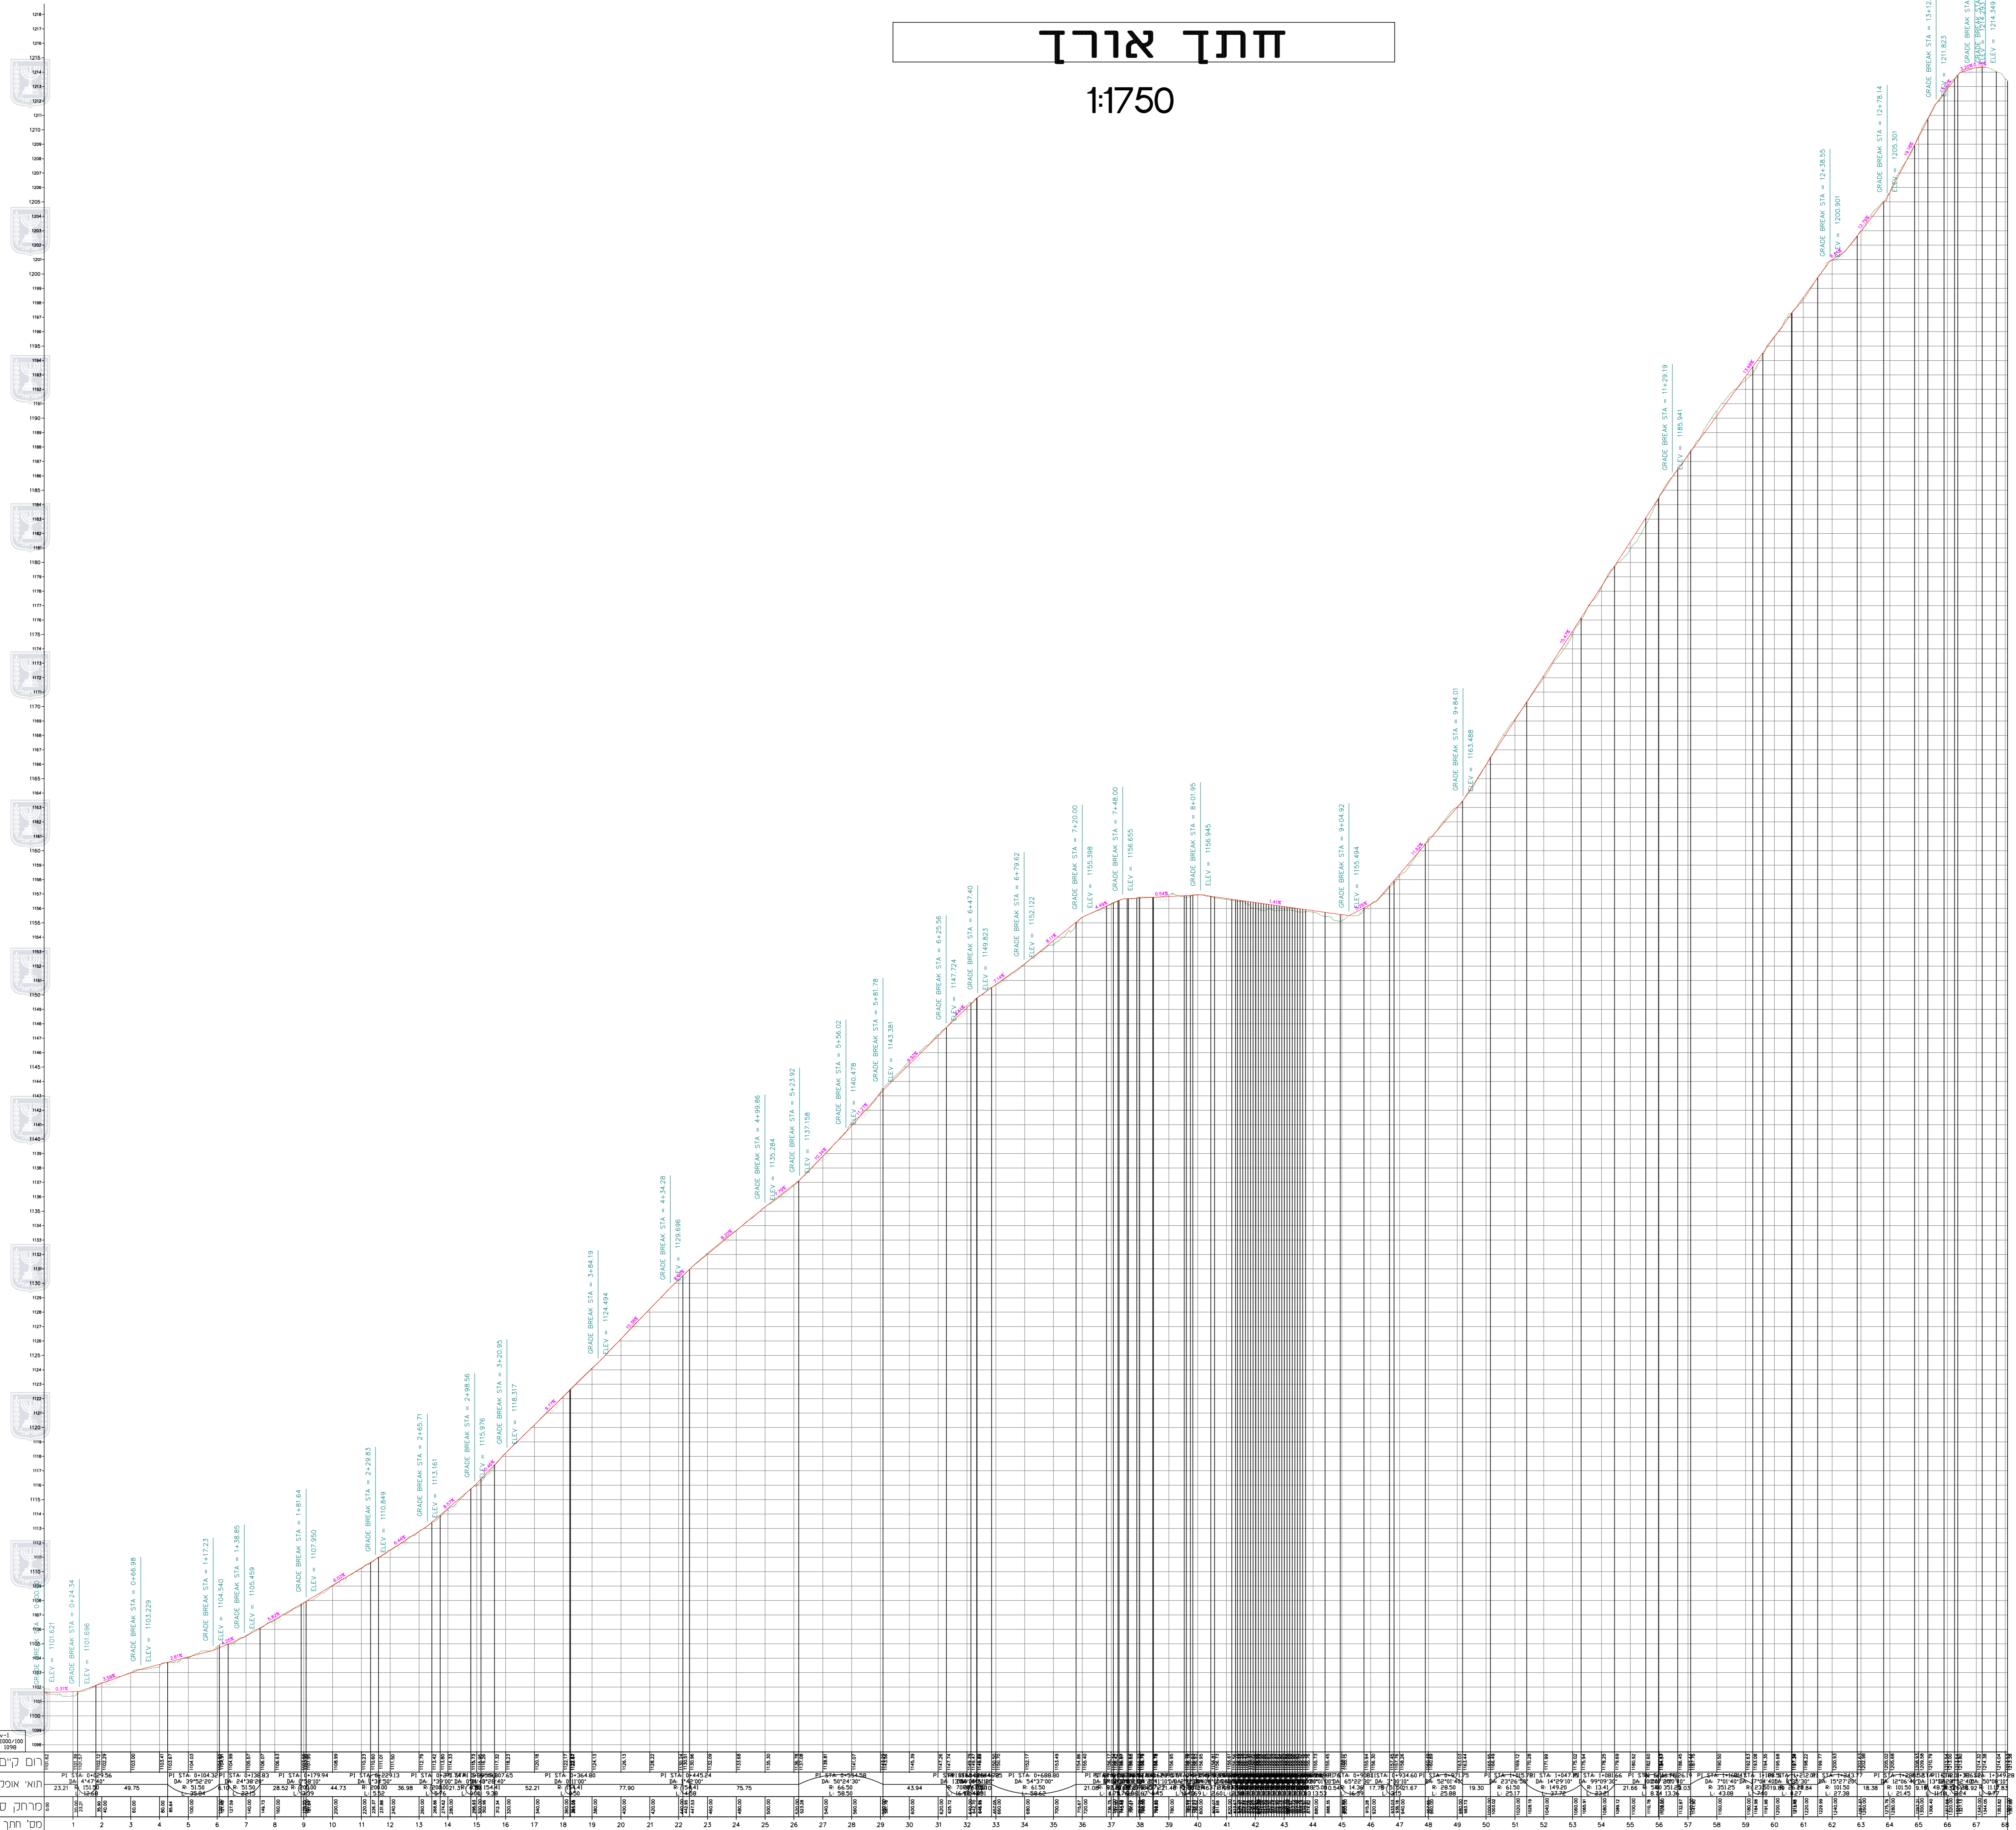

חתך לאורך

נספח לתכנית מס' 256-1058221

גליון 1 מתוך 1

בריכת הר ורדה

גליון 1 מתוך 1

תחולה רקע

תאריך עריכת הנספח 11/04/2022

קנ"מ 1:750

קנ"מ	תרשימים נוספים
1:X,XXX	שם תרשים
1:X,XXX	שם תרשים
1:X,XXX	שם תרשים

שמות ודתימות:

שם	עורך הנספח
זאהר זידאן	תאגיד: ד.ה.ב הנדסה בע"מ