



ל"ר המורה המאושרת

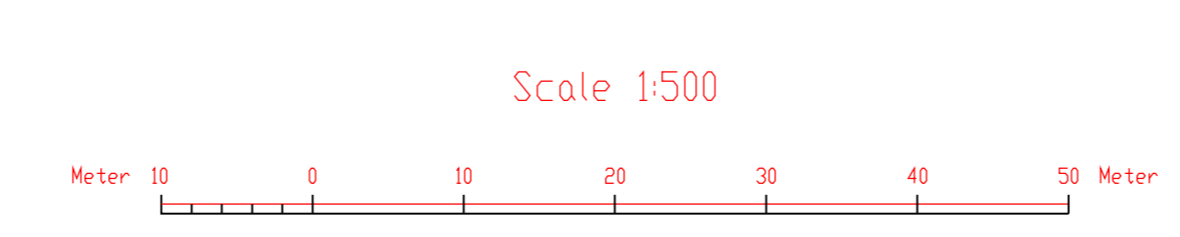

נספח תנועה	
נספח לתכנית מס' 256-1058221	
ג\27059	
בריכת הר ורדה	
גליון 1 מתוך 3	
תחולה	רקע
תיאור תאריך עריכת הנספח	17/02/2022
קנ"מ	1:500
קנ"מ	תרשימים נוספים
שם תרשים	1:X,XXX
שם תרשים	1:X,XXX
שם תרשים	1:X,XXX
שמות וחתימות:	
שם: זאהר זידאן	עורך הנספח
תאריך: ז.ח.ב הנדסה בע"מ	תאגיד

- אספלט קיים
- אספלט מוצע
- דרך עפר קיימת
- דרך עפר מוצעת
- אבן שפה
- תמרור מוצע
- קו זכות דרך

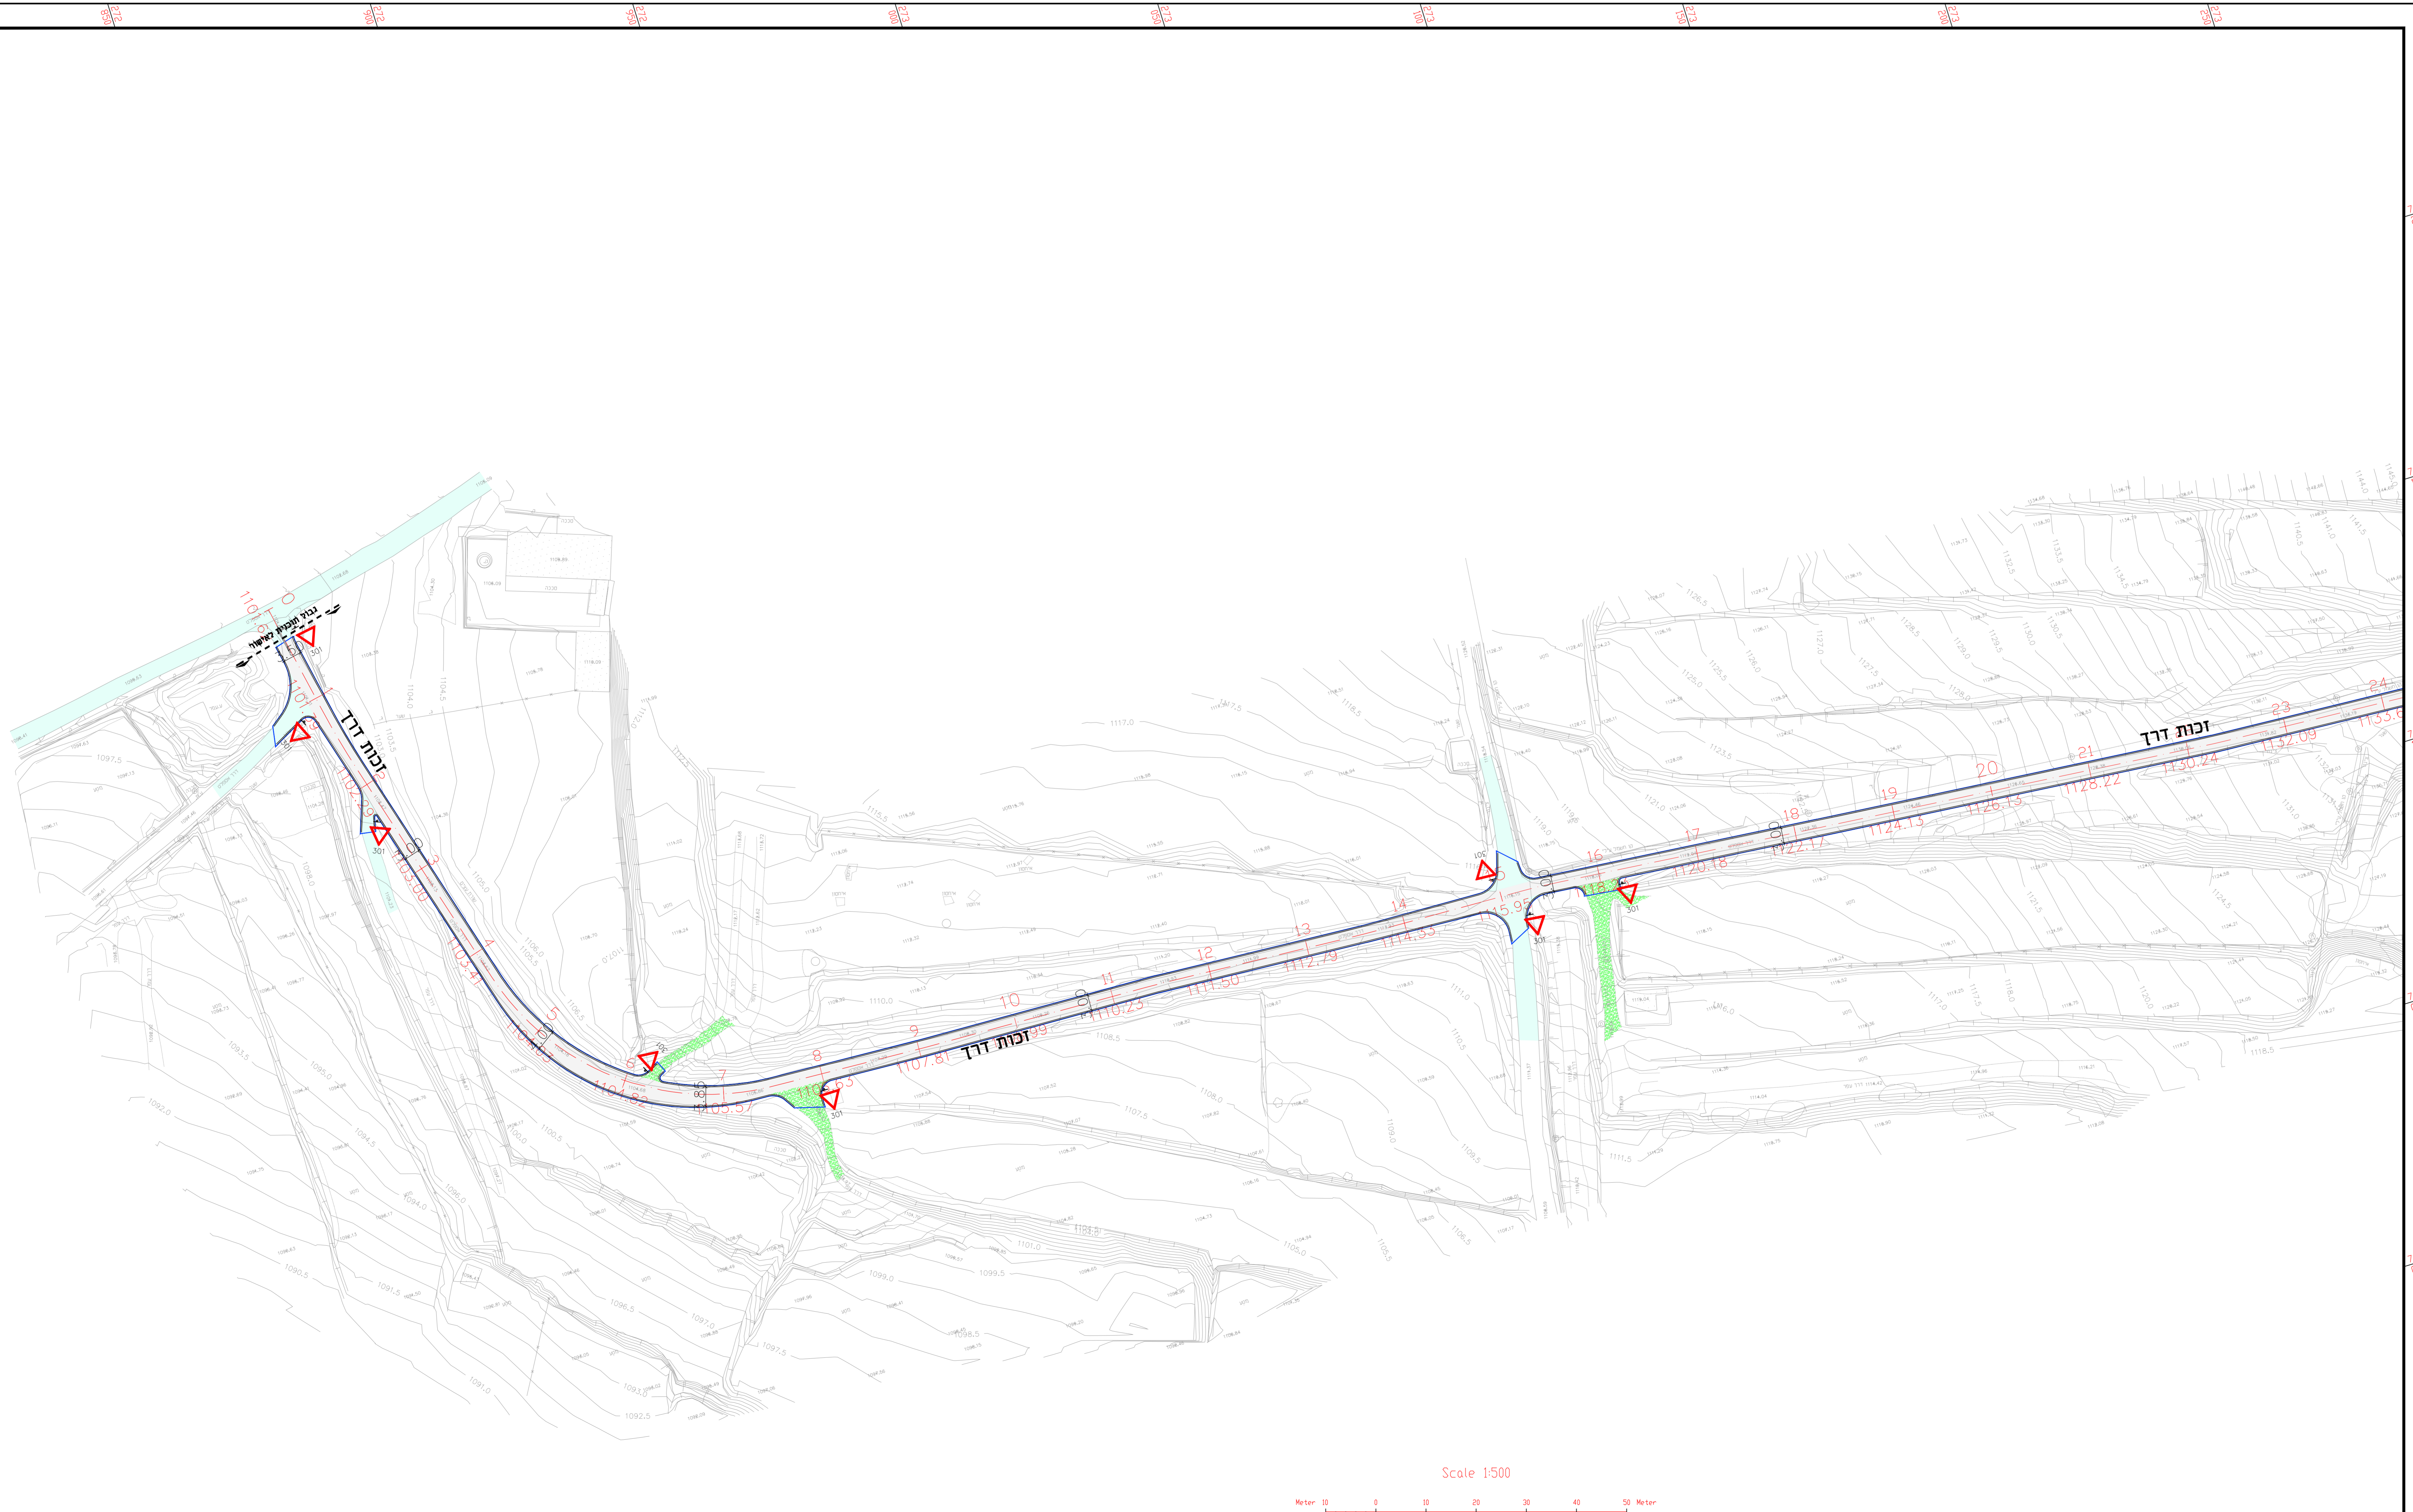