

נספח בינוי וחניה

252-1053883


שינוי בהוראות בניה במגרש באבו סנאן

נספח לתכנית גליון 1 מתוך 1

תחולה	מנחה
תיאור	נספח בינוי וחניה
תאריך עריכת הנספח	10.04.2023

שם תרשים	קנ"מ
נספח בינוי וחניה	1:200
שמות וחתימות:	
עורך הנספח	שם: אדרי סוזן מאדי תאגיד:

חזקה לפי יעוד מבנה		דרישת תקן		מספר חניות מחושב	
ייעוד	מספר יחידות	פרטי	תפעולי	פרטי	תפעולי
מגורים עד 120 מ"ר	0	לכל יחידה אחת	אין דרישה	0	0
מגורים מעל 120 מ"ר	4	לכל יחידה אחת	אין דרישה	7	0
סך הכל				7	0

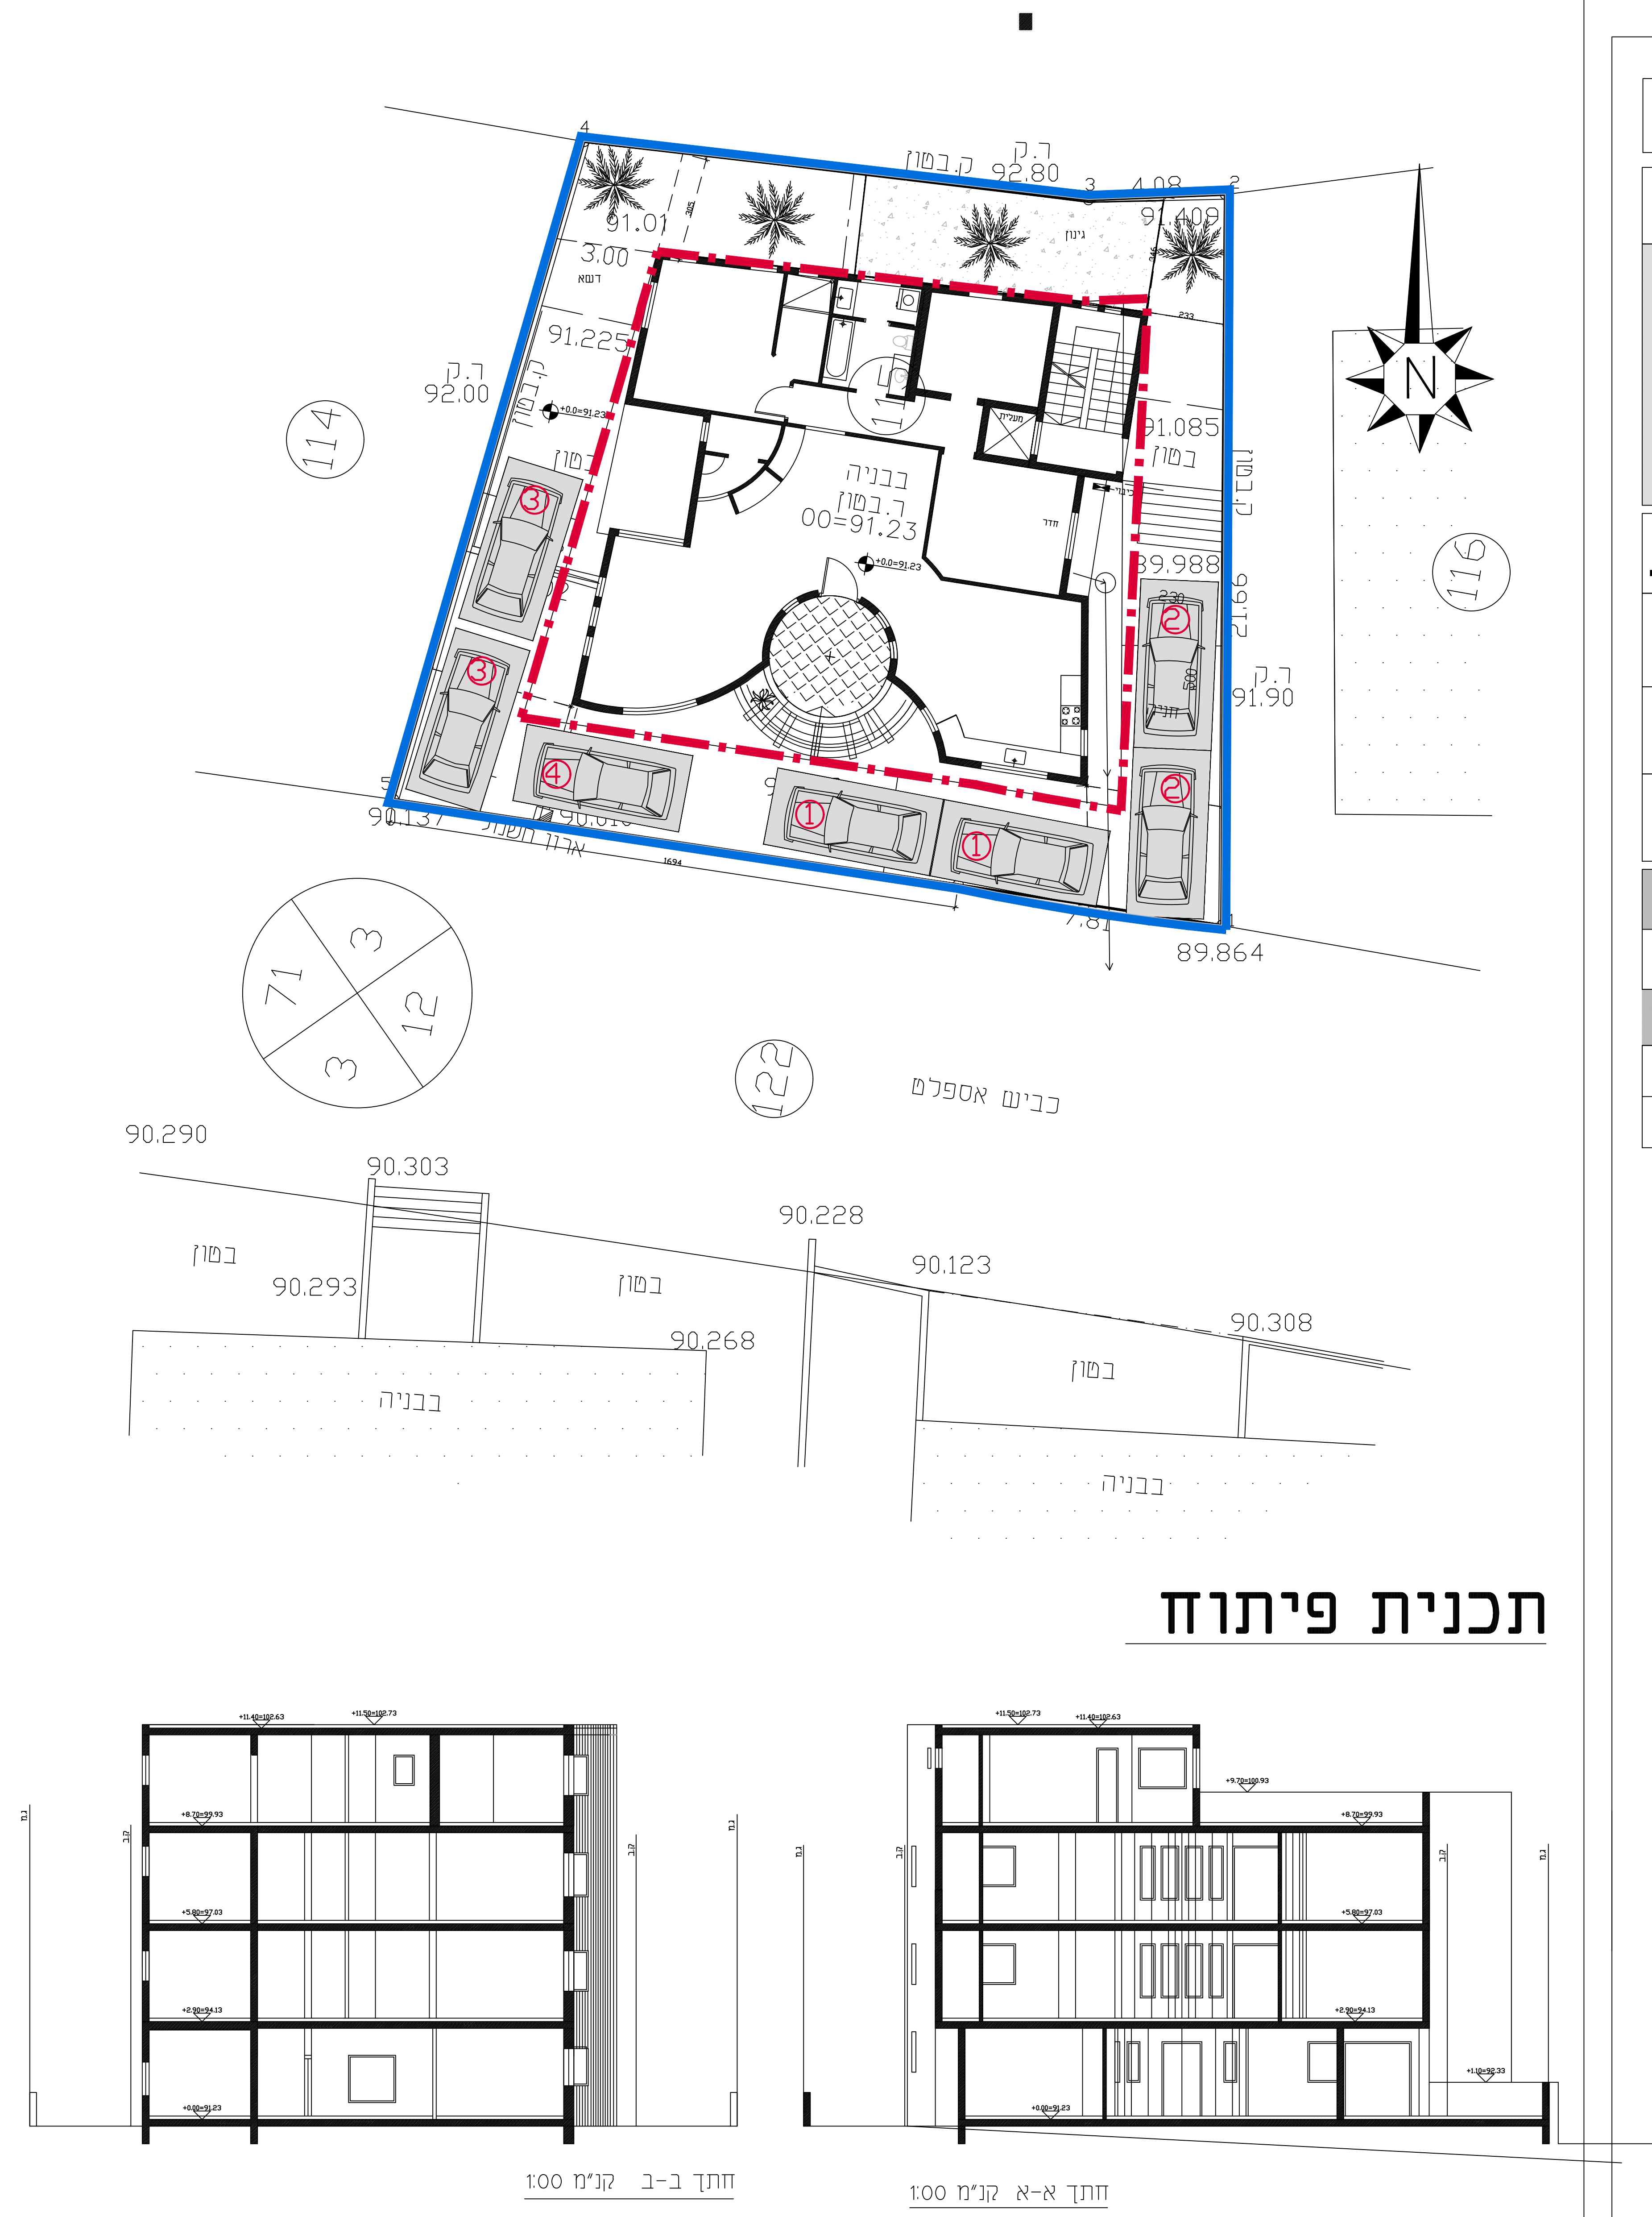

תכנית פיתוח

