מינהל התכנון
חוק התכנון והבניה, התשכ"ה - 1965
מחוז צפון
הוועדה המחוזית החליטה ביום : 02/06/2022
להפקיד את התכנית
25/01/2023
תאריך יו"ר הוועדה המחוזית

מינהל התכנון - מחוז צפון
חוק התכנון והבניה, התשכ"ה - 1965
אישור תכנית מס' 207-0944256
התכנית מאושרת מכוח סעיף 108(ג) לחוק
יום 02/05/2023
_התכנית לא נקבעה טעונה אישור שר
יו"ר הוועדה המחוזית

נספח בינוי

מס' 207-0944256

מלון 18 חדרים, עירוני C

26309/ג

נספח לתכנית	גליון___ מתוך___
תחולה	מנחה
תיאור	
תאריך עריכת הנספח	18.5.22
רשימת התרשימים	**קנ"מ**
תכניות	1:250
חתכים	1:250
חזיתות	1:250
שם תרשים	-
שמות וחתימות:	
עורך הנספח	שם: חתימה: תאגיד:

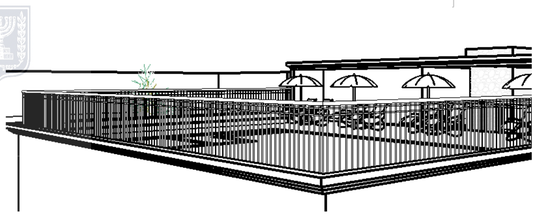

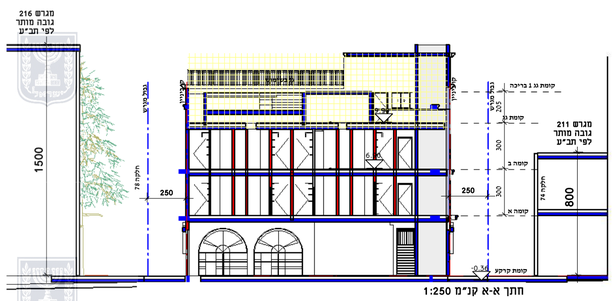

חתך א-א קנ"מ 1:250

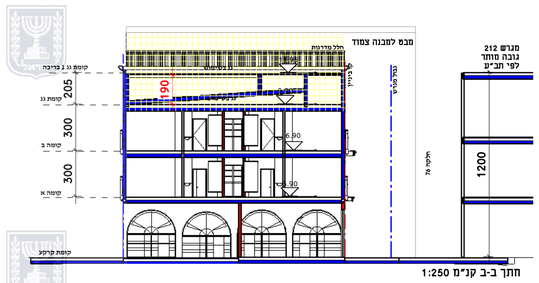

חתך ב-ב קנ"מ 1:250

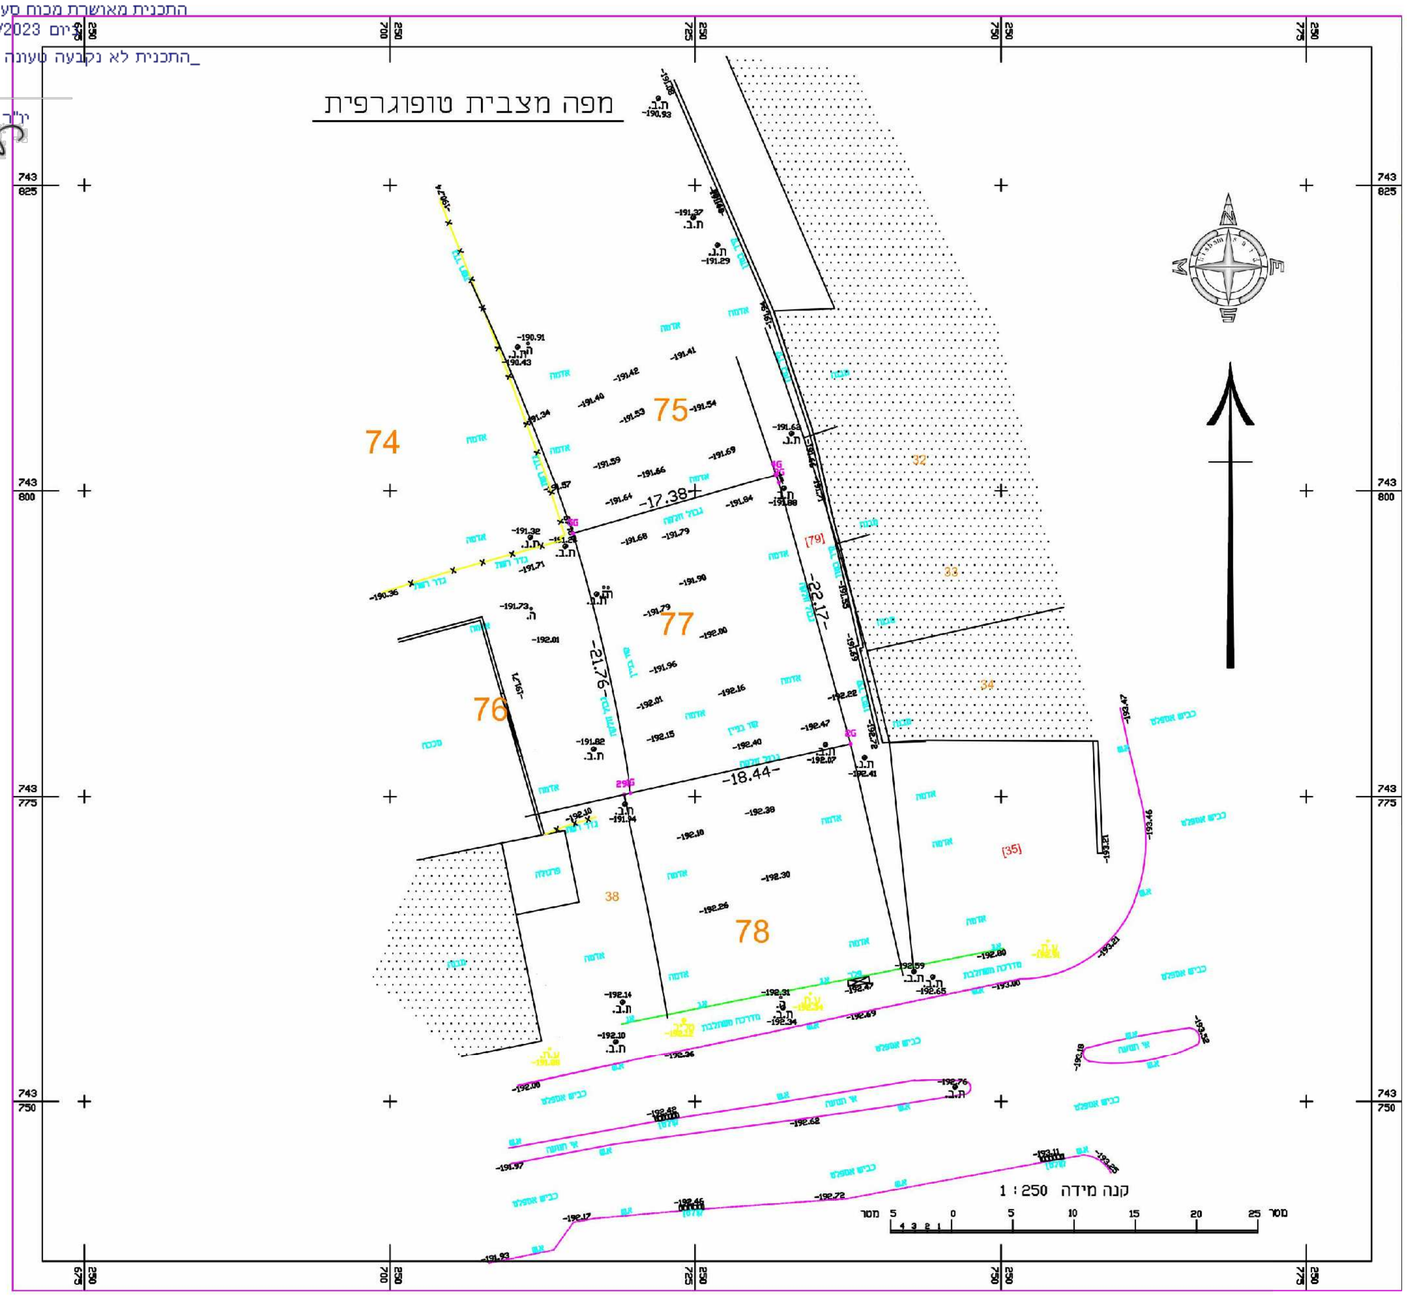

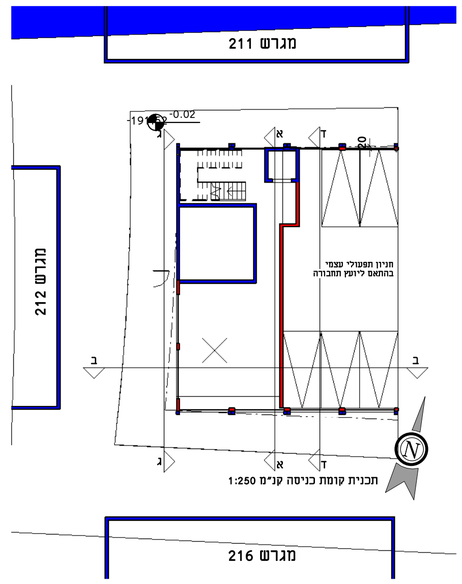

תכנית קומת כניסה קנ"מ 1:250

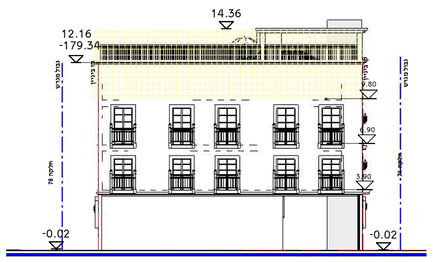

חזית מזרחית קנ"מ 1:250

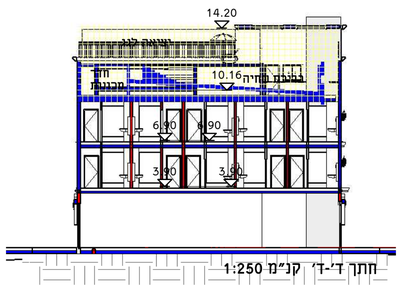

חתך ד'-ד' קנ"מ 1:250

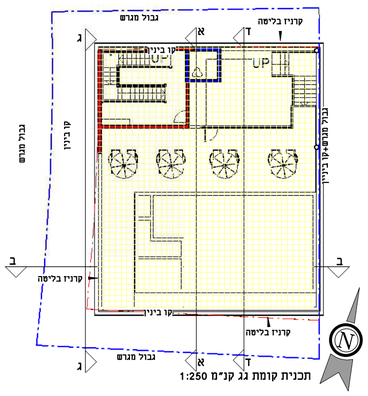

תכנית קומת גג קנ"מ 1:250

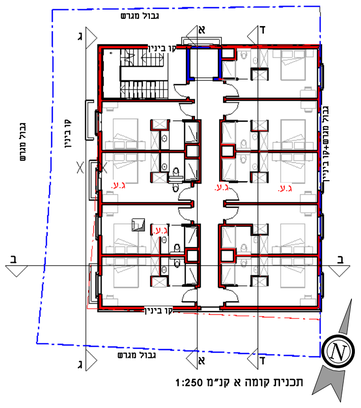

תכנית קומה א קנ"מ 1:250

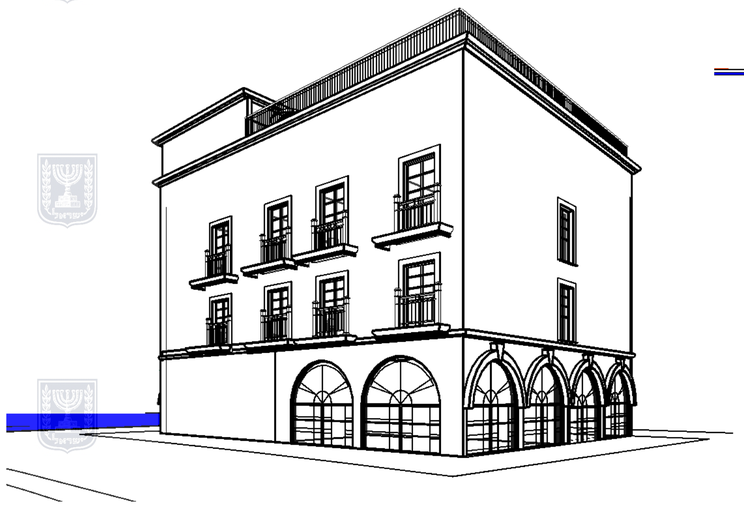

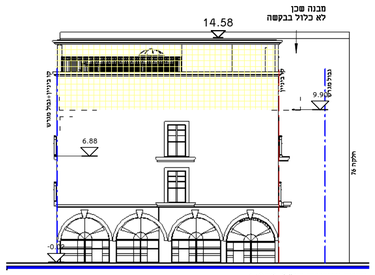

חזית צפונית קנ"מ 1:250

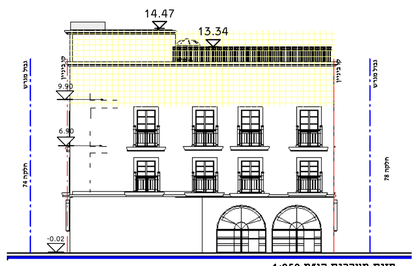

חזית מערבית קנ"מ 1:250

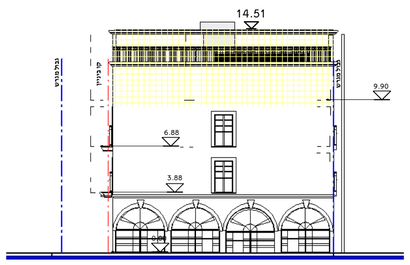

חזית דרומית קנ"מ 1:250

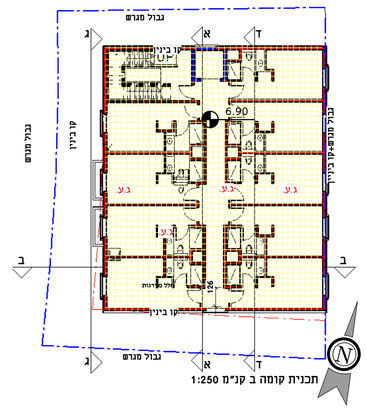

תכנית קומה ב קנ"מ 1:250