
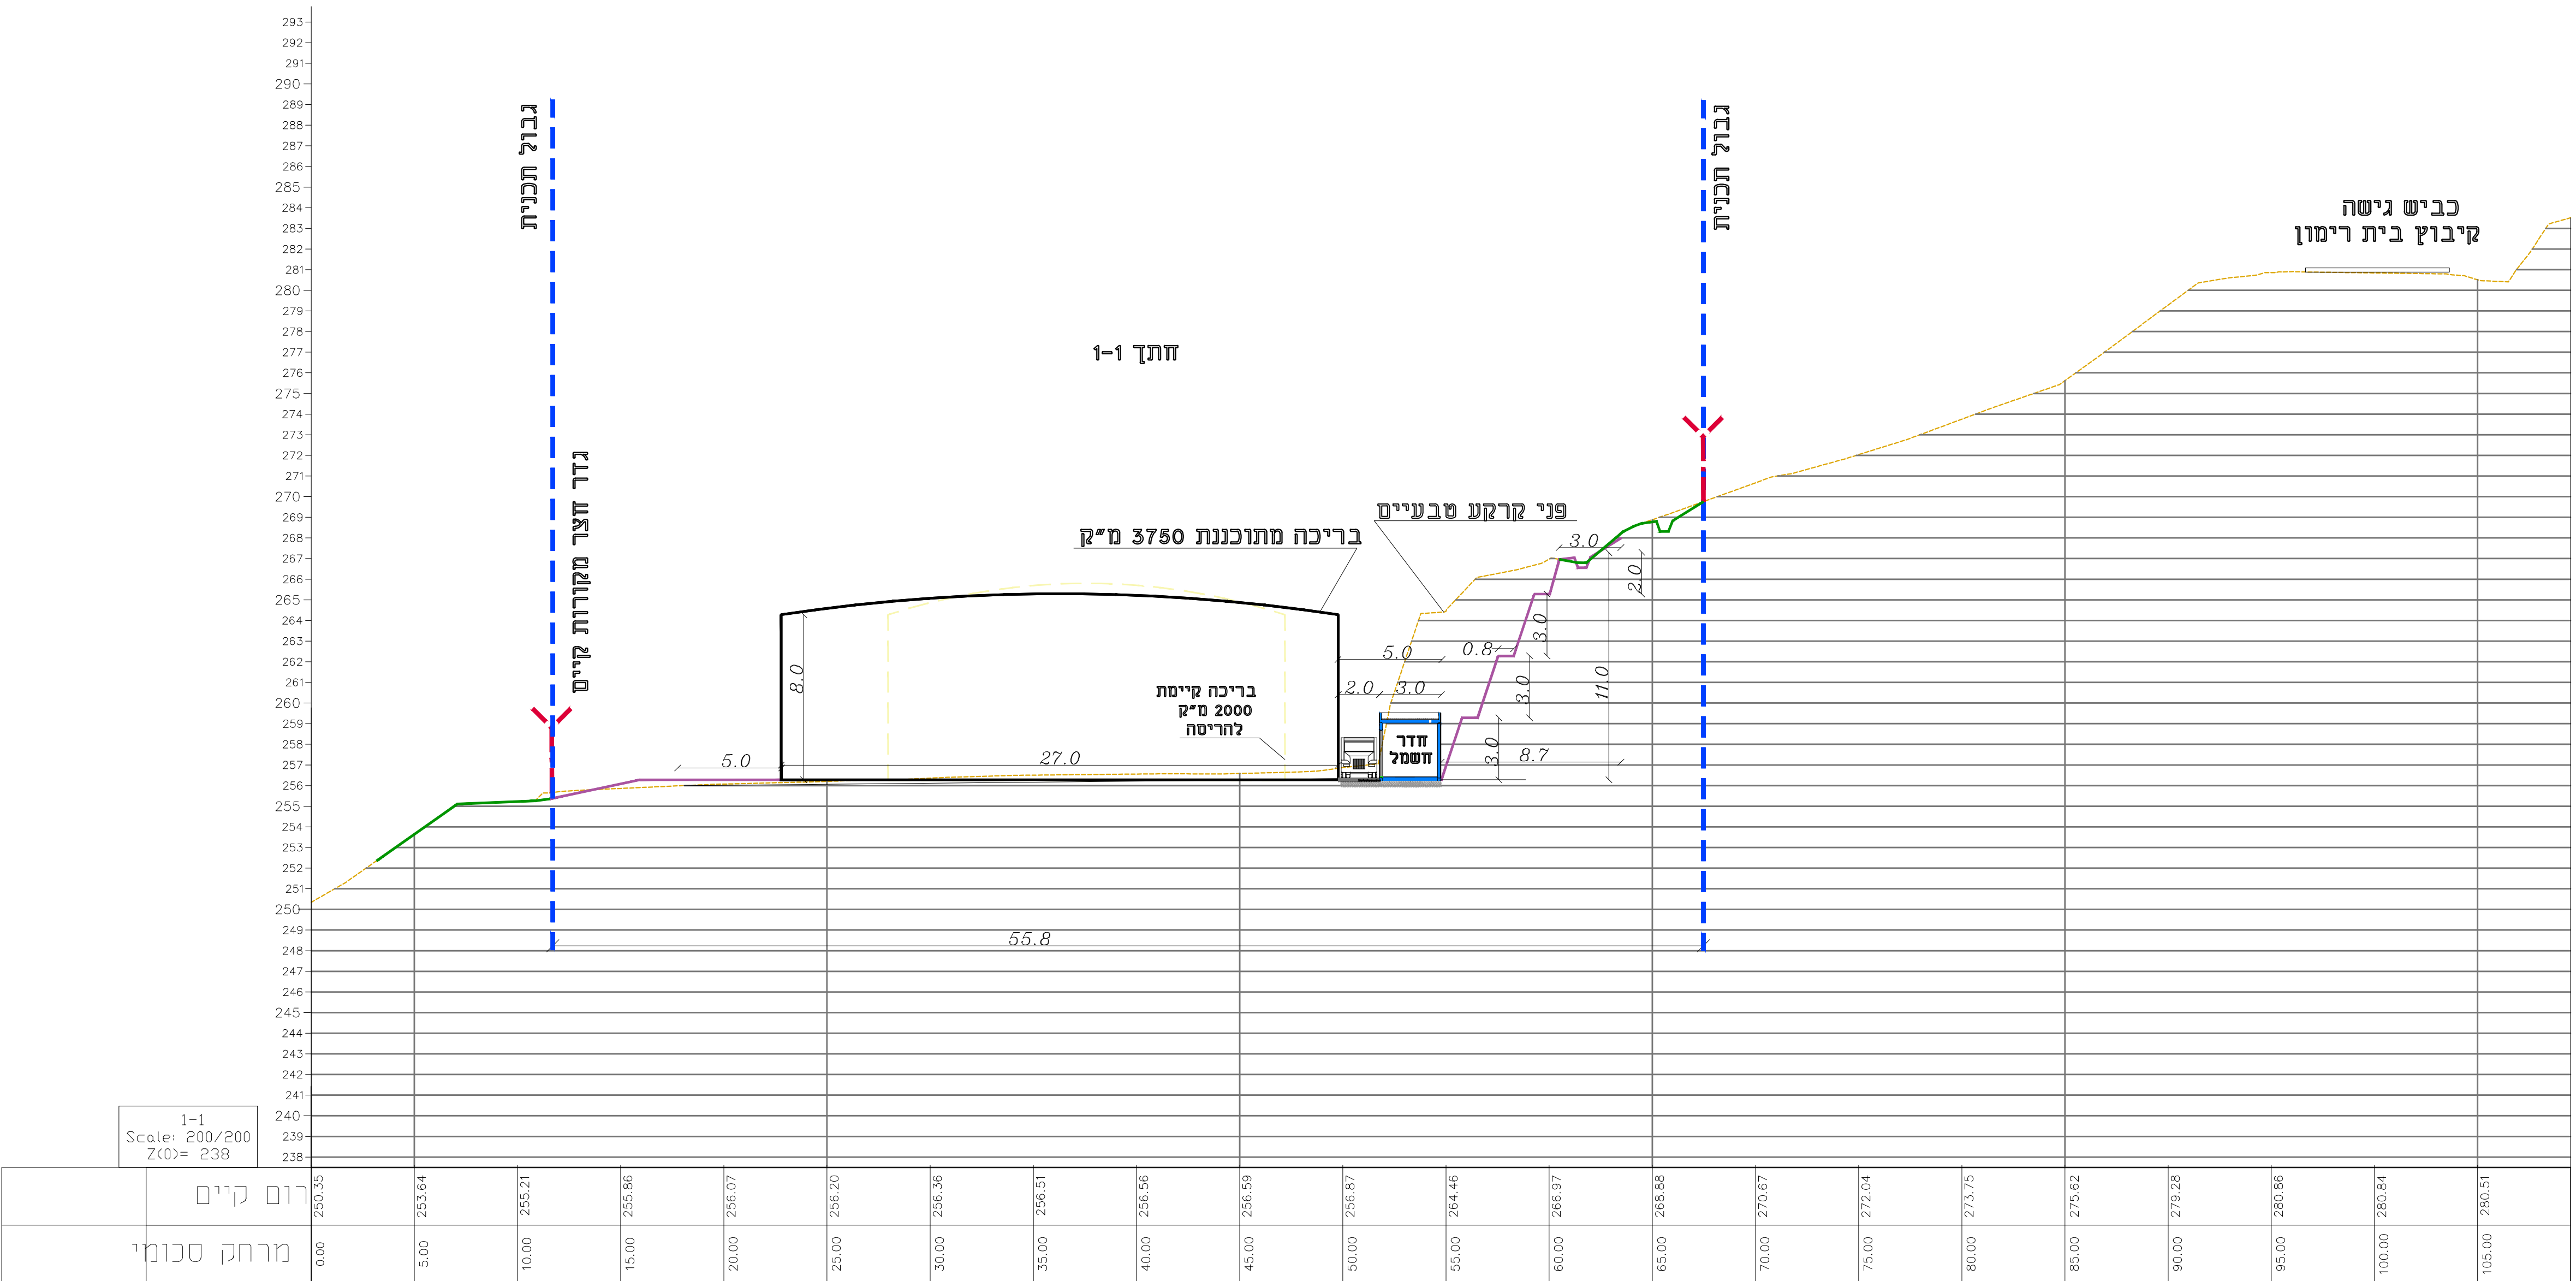


קנ"מ 1:200

בריכת כפר כנא 2
חתכים

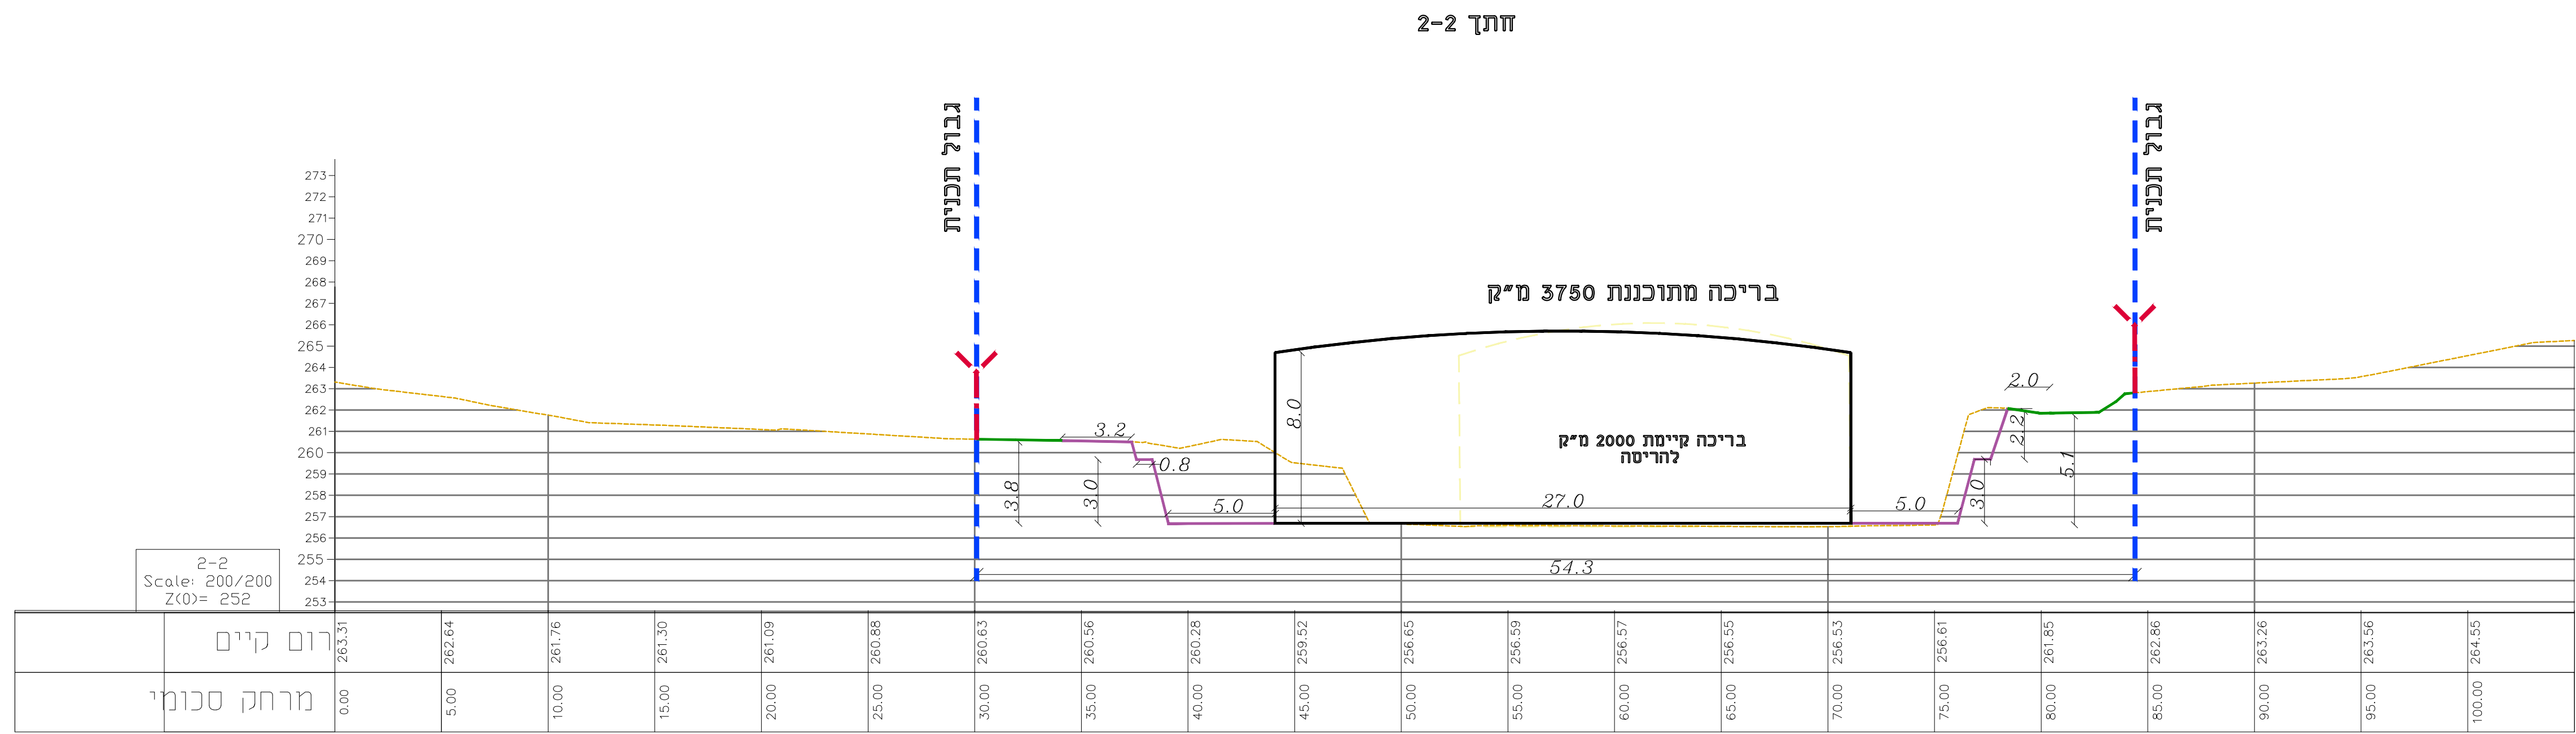

בריכת מקורות מתוכננת
3750 מ"ק

מספר התוכנית

רמת דיוק הקו הכתוני וההדסטי:

1 = מידות גופניות
2 = קו כחול (כחול) בורה גליטית
3 = מידה אנליטית מכא ברת תצי

1. המידה המקורית
2. הריני מצויר בואת כי מידית המפה הטופוגרפית/
המצבית המהווה רשע לחובנית זו, נערכה על ידי:

ביום 05.01.20

והיא הוכנה לפי הראות נורכ מבאית ובתאם
להראות חתום וכתמנת המודדים שכתופי.

שם המודד:

מספר רישון:

חתימה: תאריך:

בריכת כפר כנא 2
תוכנית תנוחה

2 מכלי אגירה זמניים

200 מ"ק - כל מיכל

קו כחול
חצר מקורות מתוכננת

חצר חשמל

כביש גישה בית רימון

מקרא

קו כחול חצר מקורות מתוכננת

גדר - חצר מקורות קיימת

דרכי גישה

מיכל אגירה זמני

חדר חשמל