


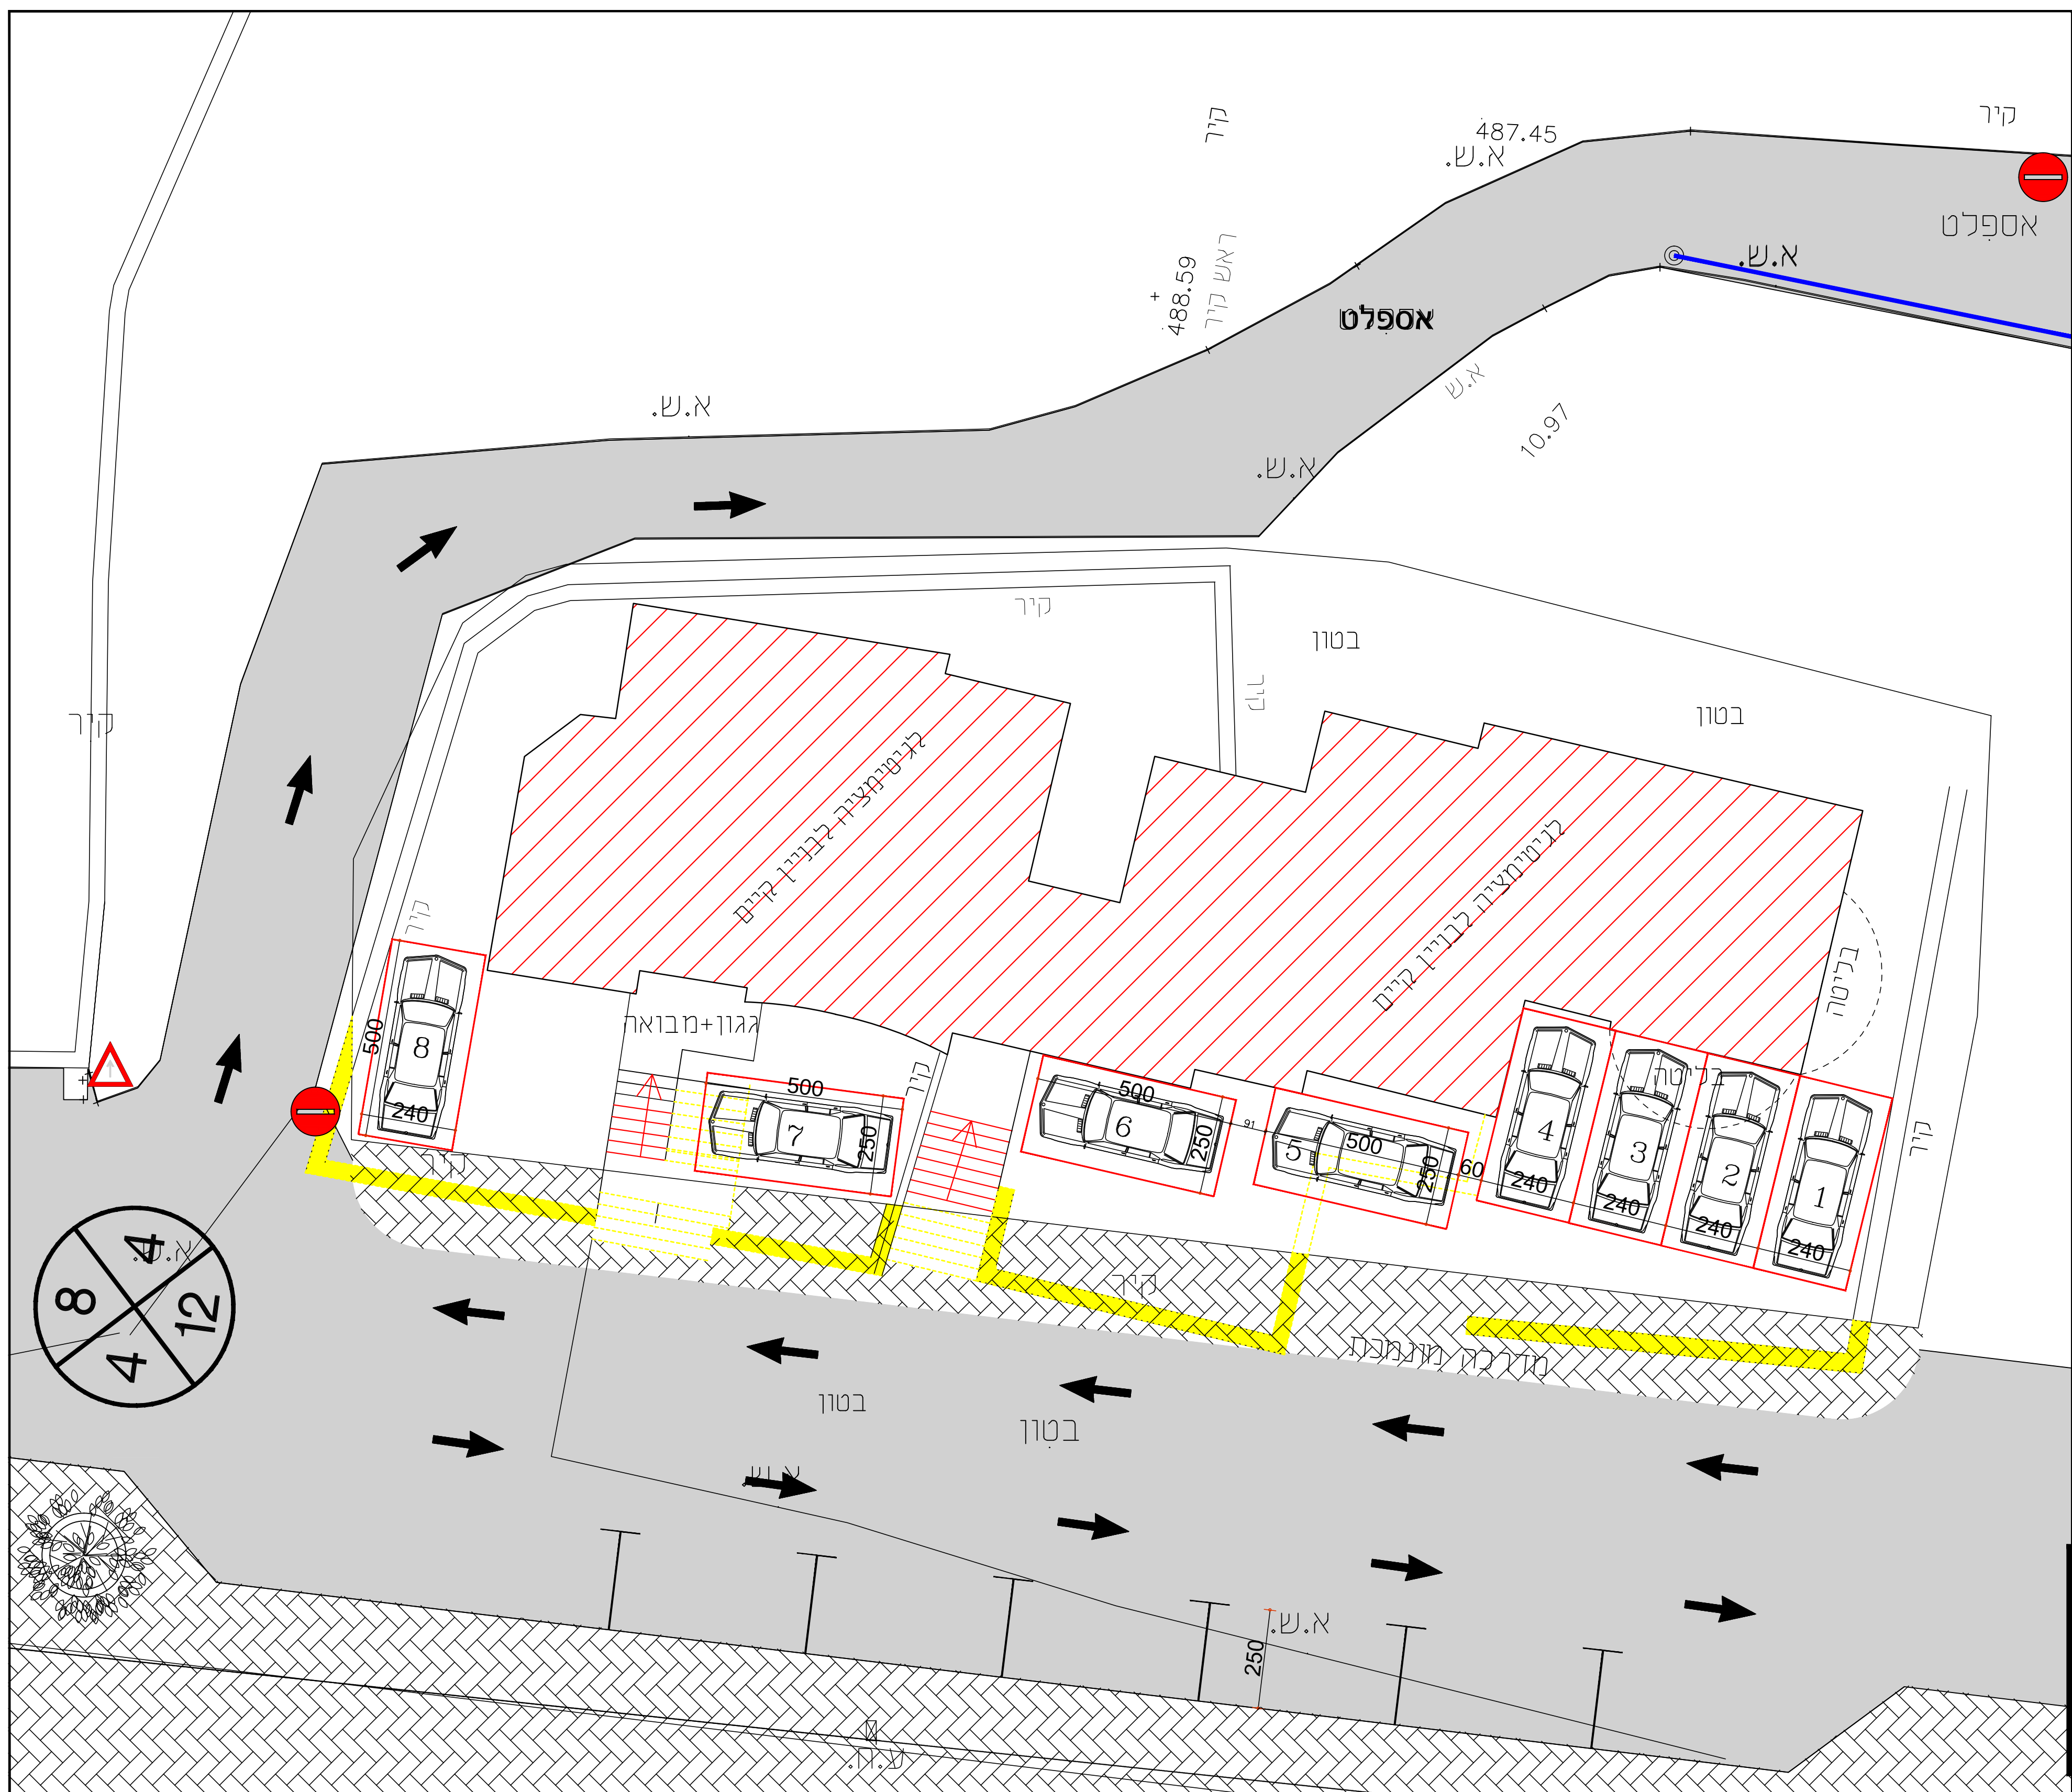

מקרא :

אבו שפה מצענת	מדרכה מצענת	סמון להריטה	מדרכה מצענת
---------------	-------------	-------------	-------------

טבלת חישוב החניות לפי תקן מעודכן 2016					
קומה	שימוש	שטח (מ"ר)	סעיף מס'	רכב פרטי דרוש/ממוצע	רכב תפעולי דרוש
ק.מרתף	מגורים	98.8	1.2	דירה עד 120 מ"ר	-
ק.קרקע	מגורים דירה מזרחית	150	1.2	1.5 חניה לדירה מעל 120 מ"ר	-
ק.קרקע	מגורים דירה מזרחית	225	1.2	1.5 חניה לדירה מעל 120 מ"ר	-
ק.א	מגורים דירה מזרחית	150	1.2	1.5 חניה לדירה מעל 120 מ"ר	-
סה"כ חניה דרוש	-	-	-	-	5.5
סה"כ חניה מצענת	-	-	-	-	8

הערות :
1-השטחים נלקחו מחישוב שטחים ברוטו מתכניות בגרמזשקה שנערכה ע"י מד עלי אבו סאליח
2-תכנון התחבורה מתבסס על מדידה שנערכה ע"י המודד דגים גמאל

חתימה
הנדסם אבו ריא אחמד מהדי
תנדסם אבו ריא אחמד מהדי
109341
ר.מ.

היוזם:	דבאח מחמד
המקום:	דיר אליאסד (18819/50-54/300)
שם התכנית:	נספח חניה
תאריך:	15/06/2022
מספר התכנית:	1
שם קובץ:	18819/50-54/300
קנ"מ:	1:250
מספר התכנית משרדי:	אישור: מהדי
שרטוט:	תכנון:
שינויים:	מספר תיאור השינויים
תאריך:	12/18
כאישור:	
כעיון:	
למכרז:	
כביצוע:	

אין לקבוע גדלים ע"י מדידה בשרטוט
על הקבלו לבקר את המידות במקום

א.מ. אבו ריא הנדסה, מדידות ושמאות בע"מ
סחנין 308100 ת.ד. 2757 • טלפון : 04-6744924
נייד : 04-6747957 • פקס : 052-2462889
דוא"ל : Mhdi@zahav.net.il • אתר : www.mhdi.co.il

אבו ריא אחמד מהדי : MBA מנהל עסקים ושמאות מקרקעים
שנאי מקרקעי מוסמך • מודד מוסמך • מהנדס ארזי • תכנון ותחבורה וכבישים • תכנון מים וביוב • מפענח ציודי אוויר • מרשה גישות • יועץ אקוסטיקה