
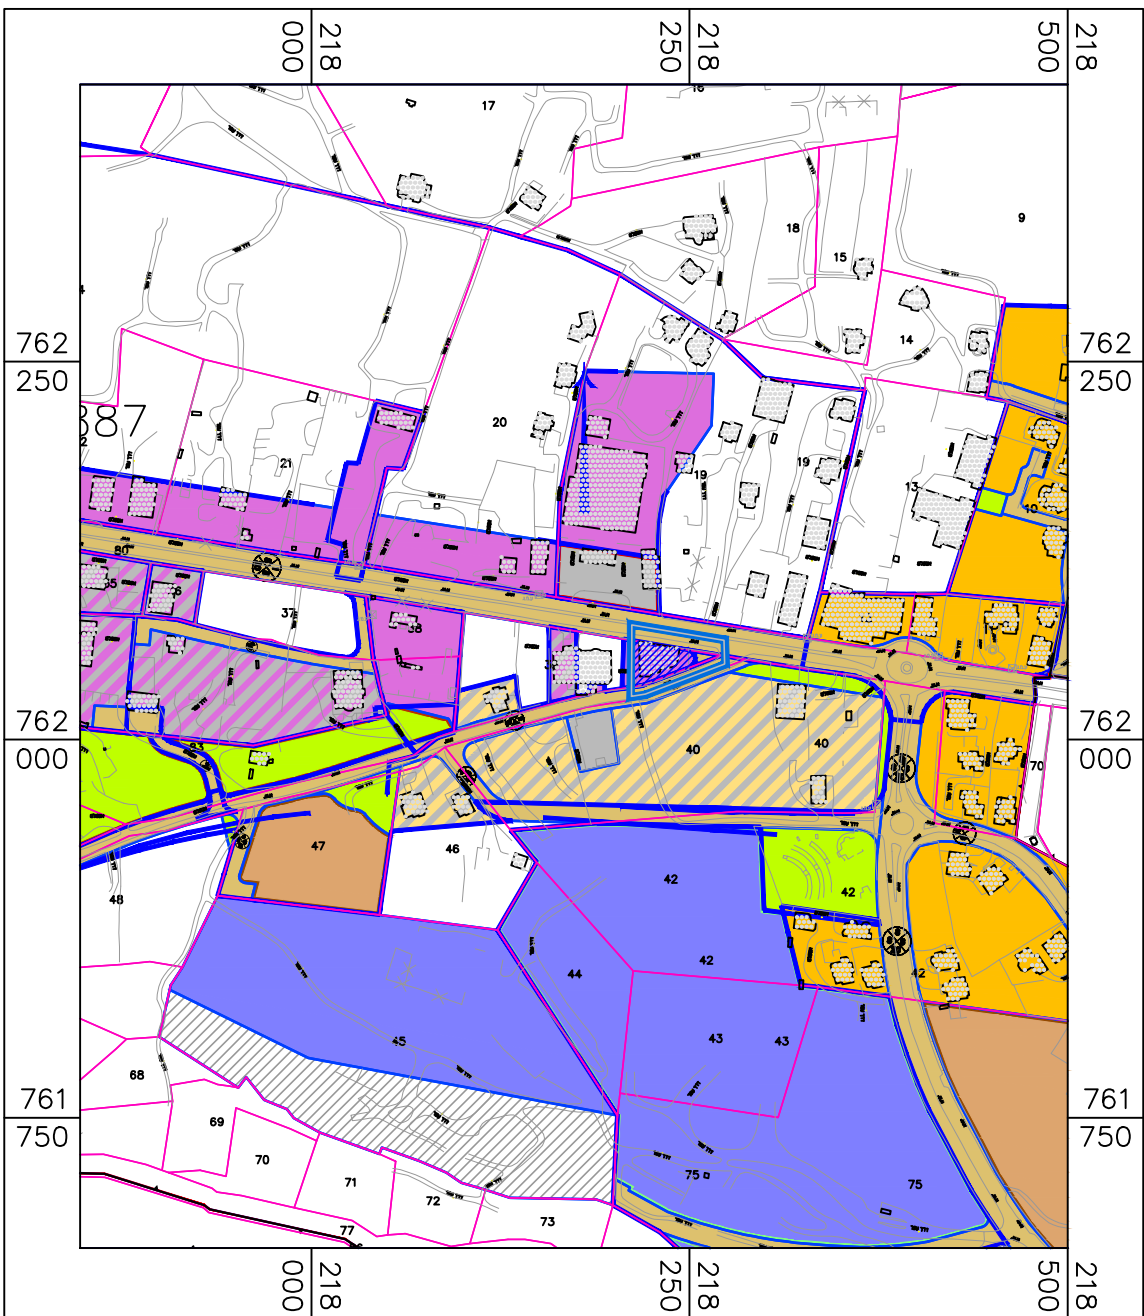
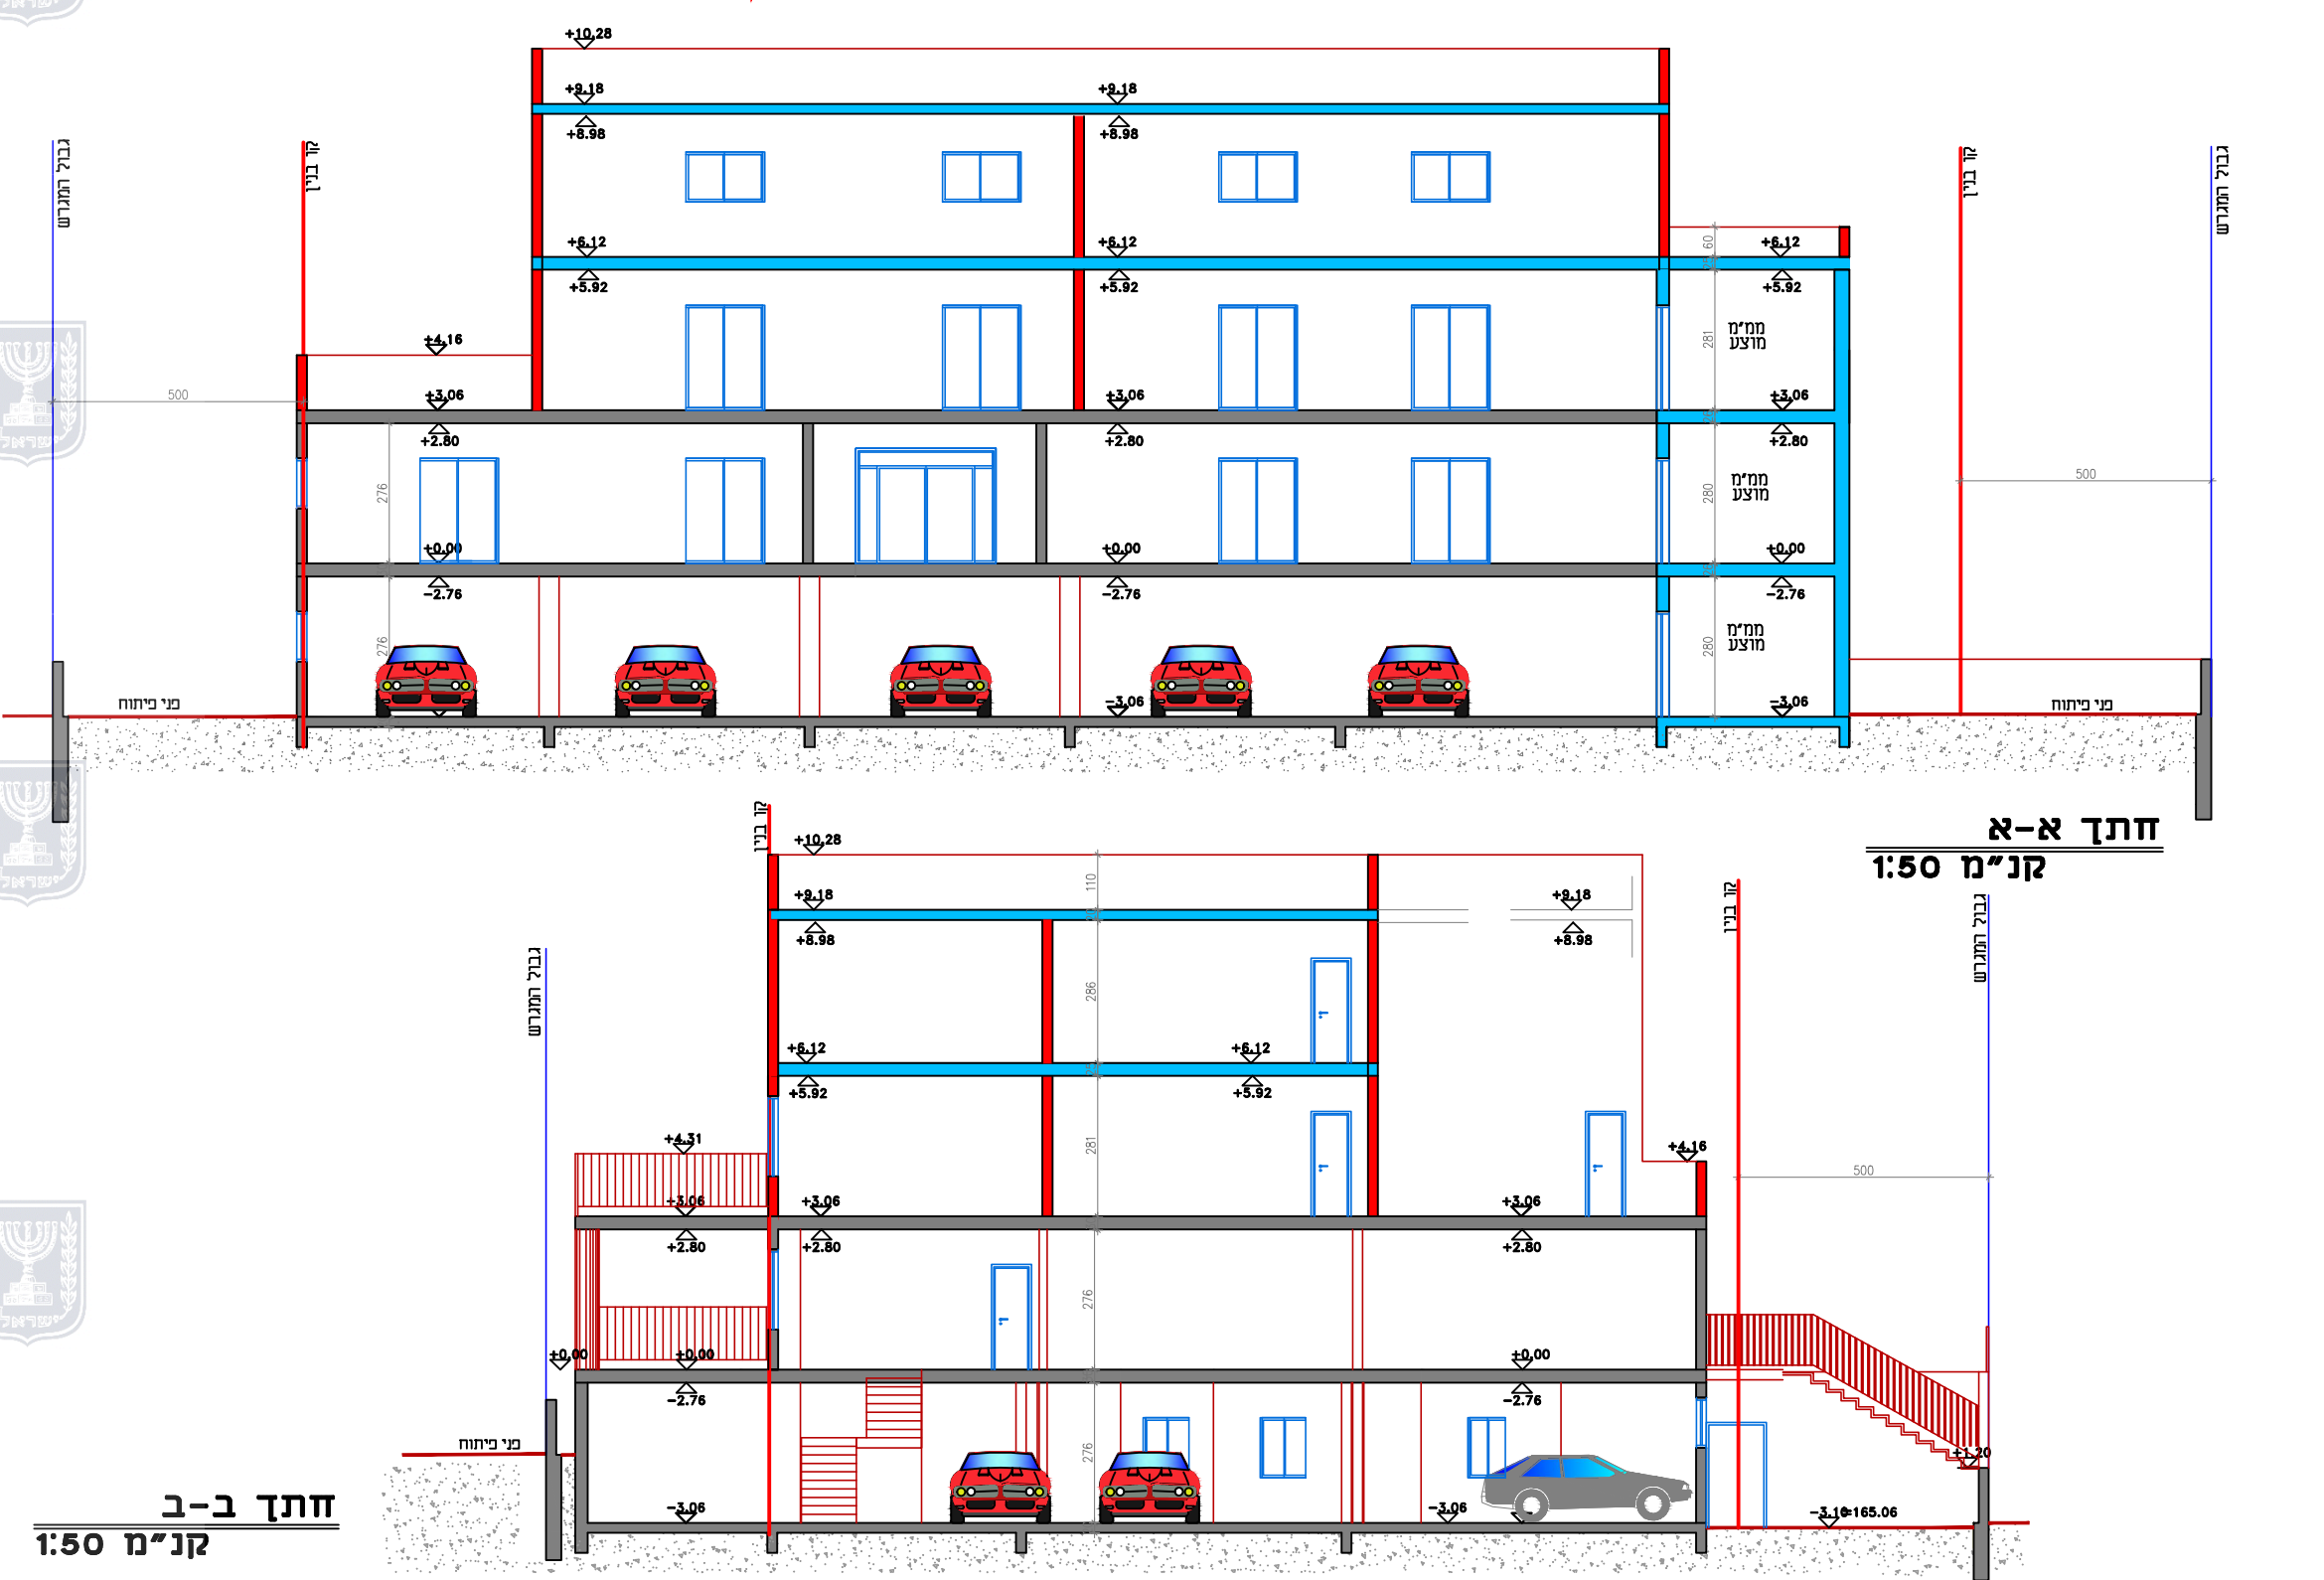
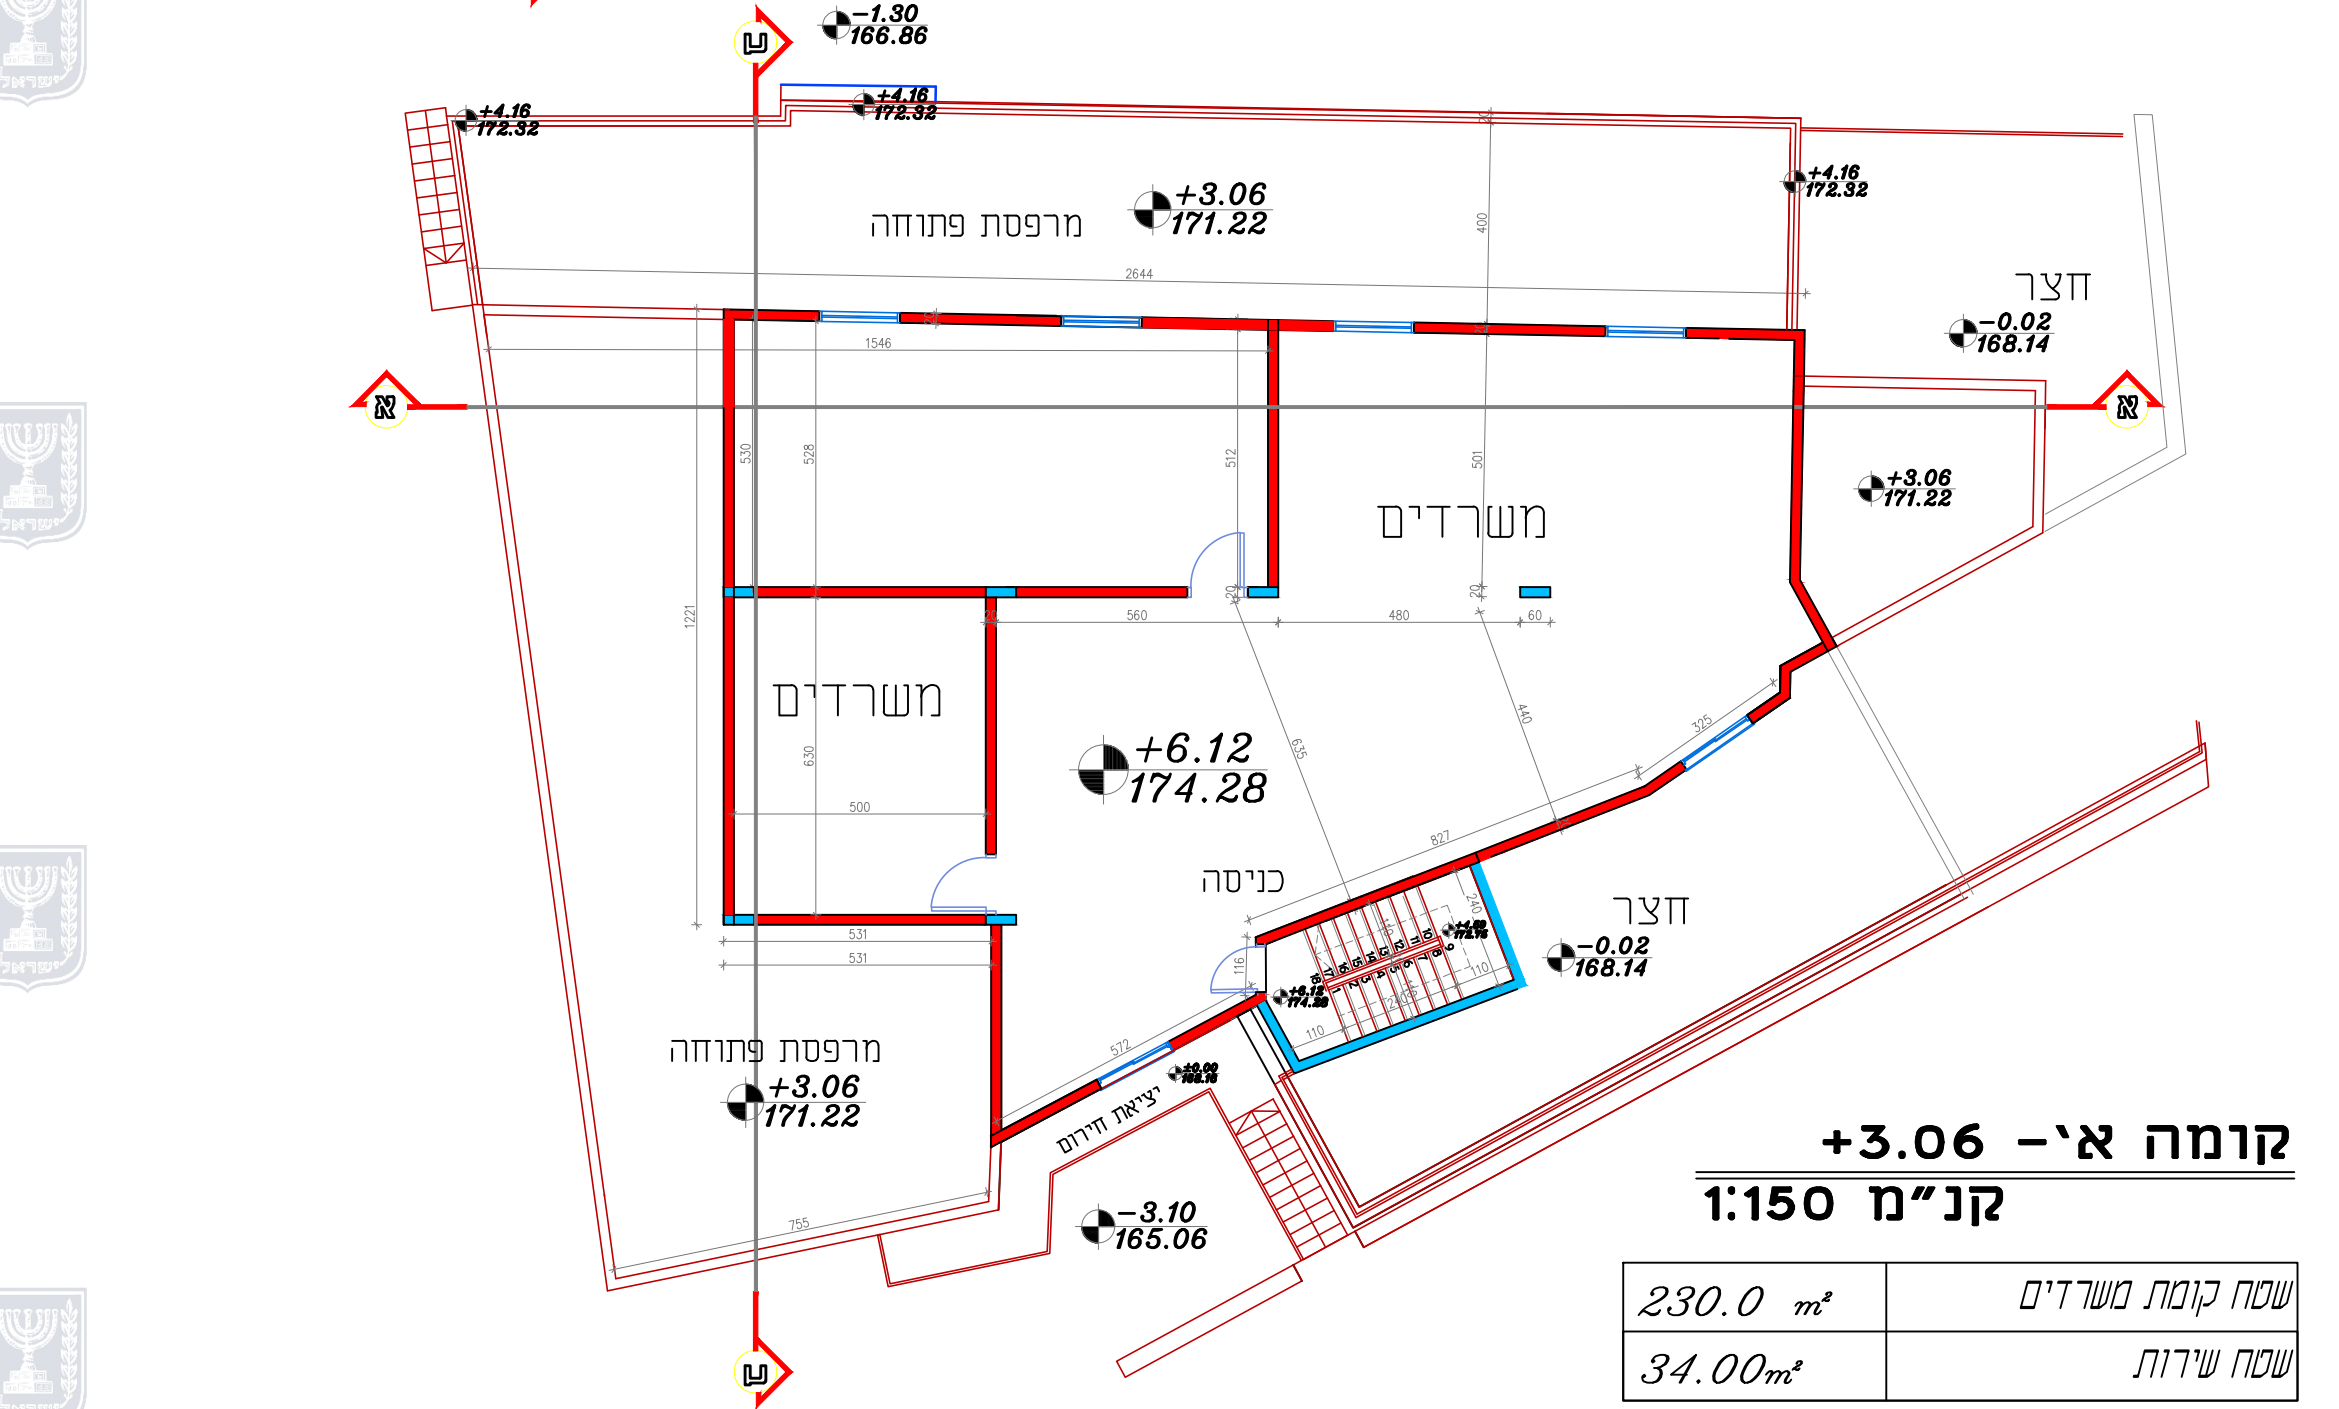
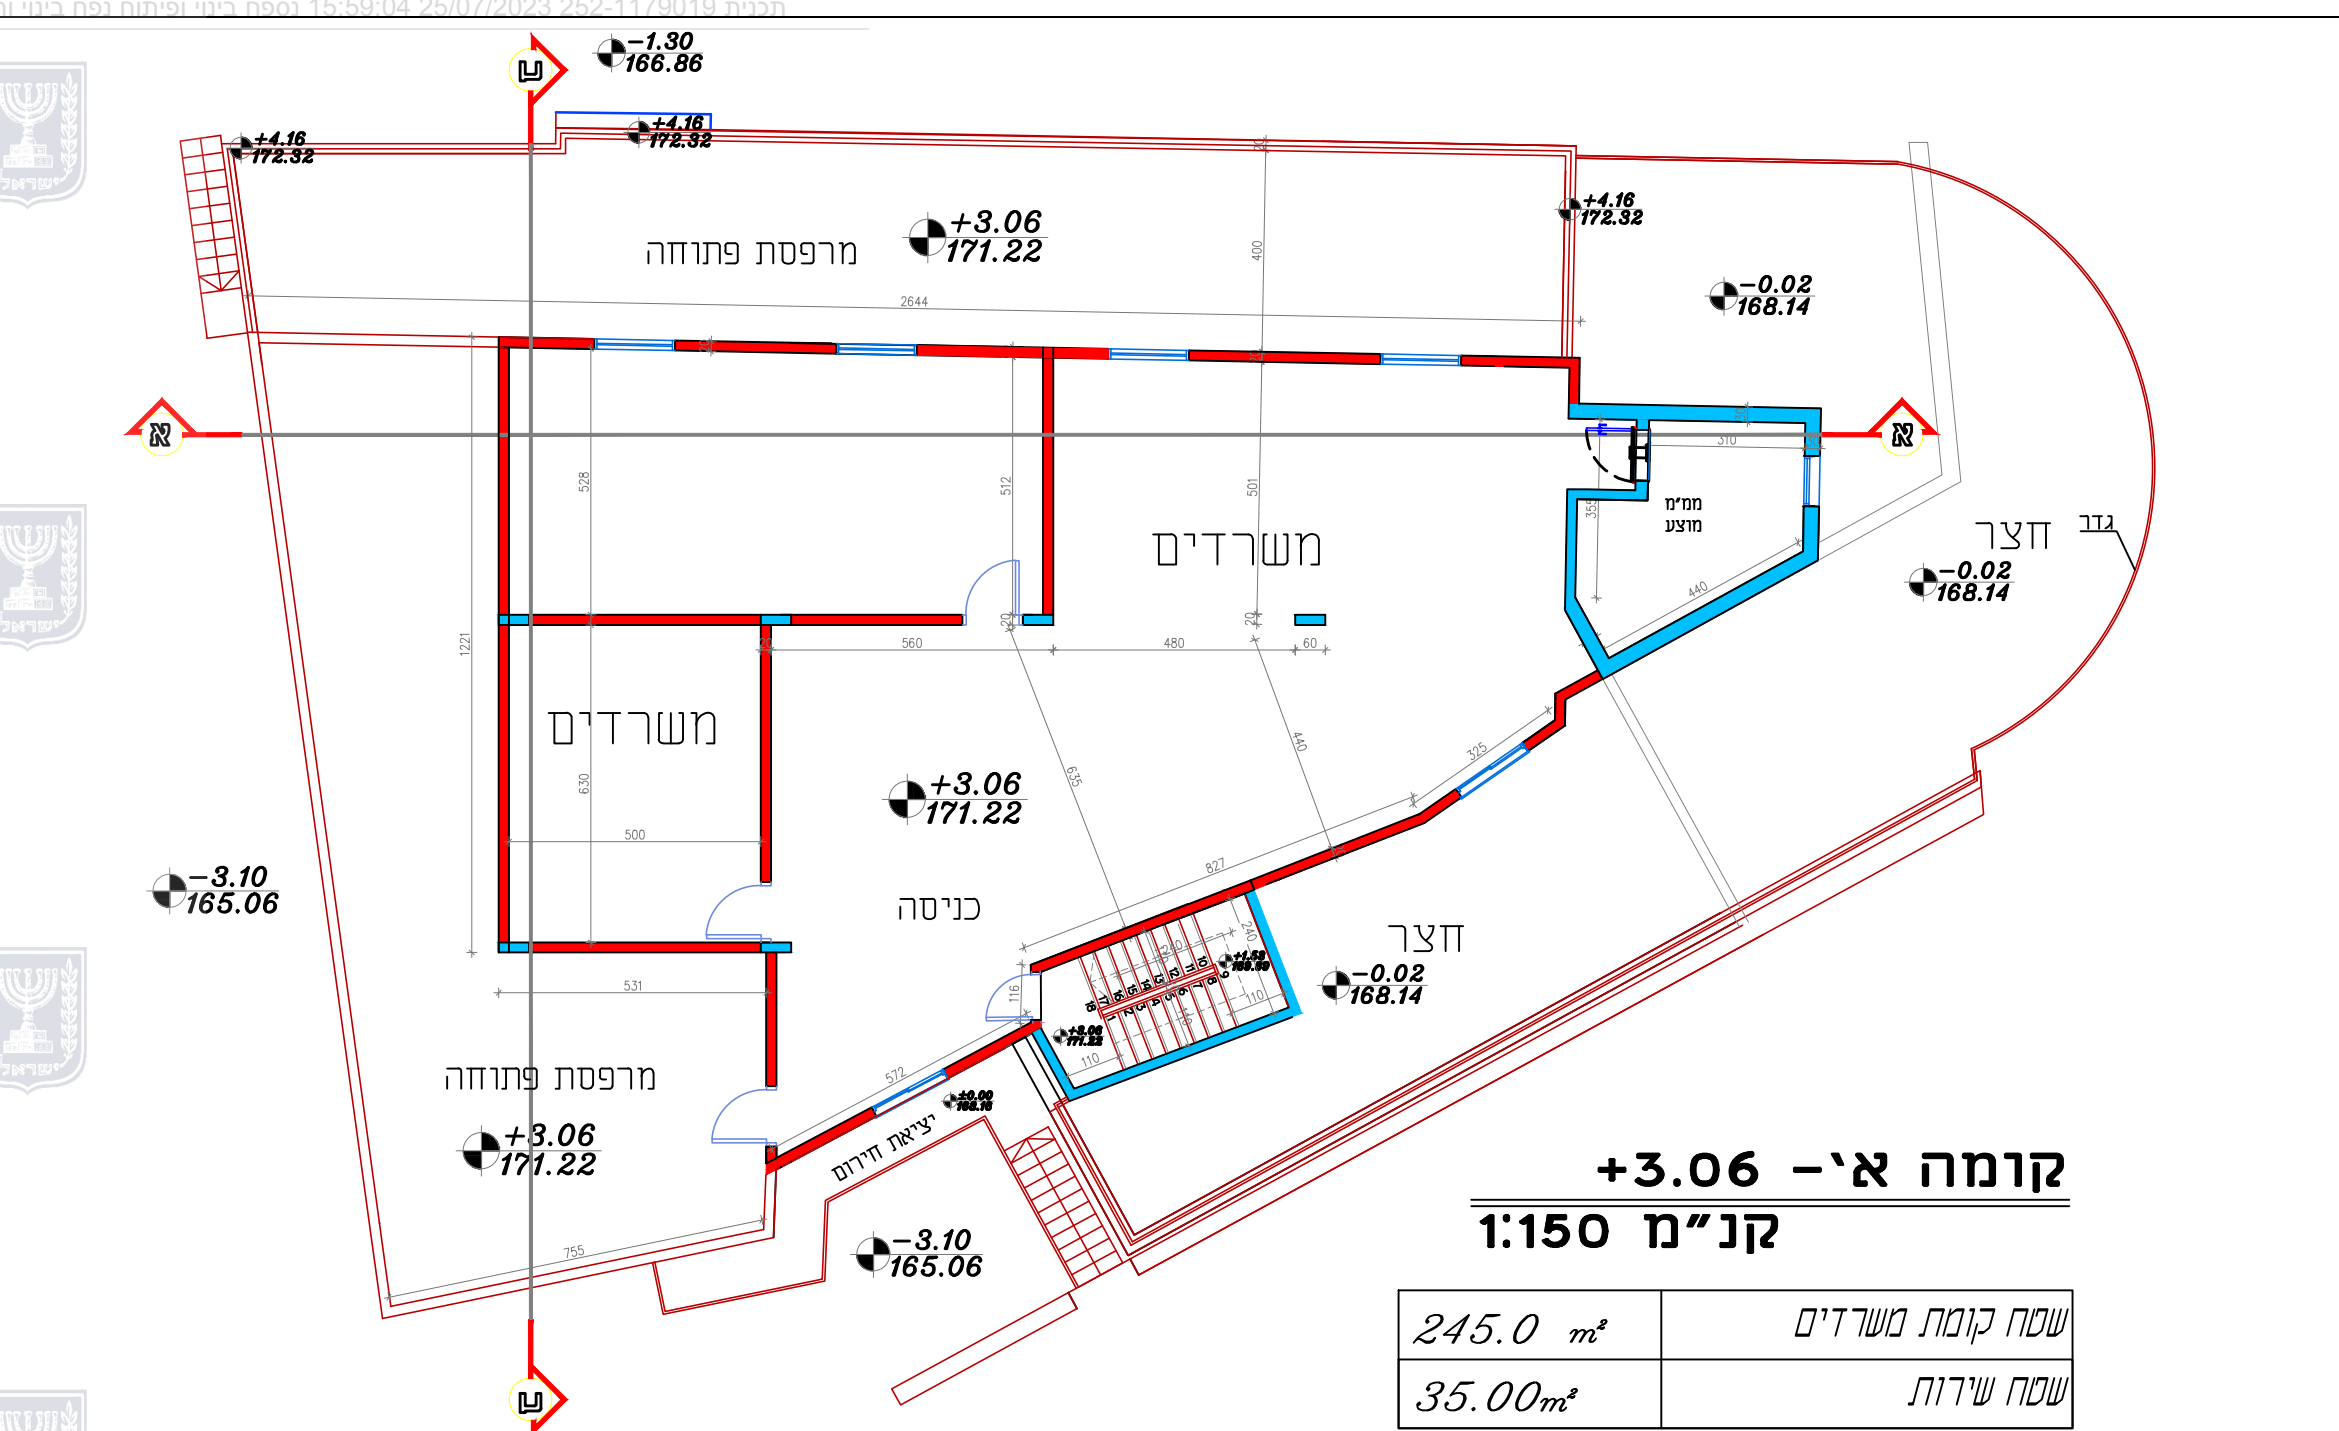
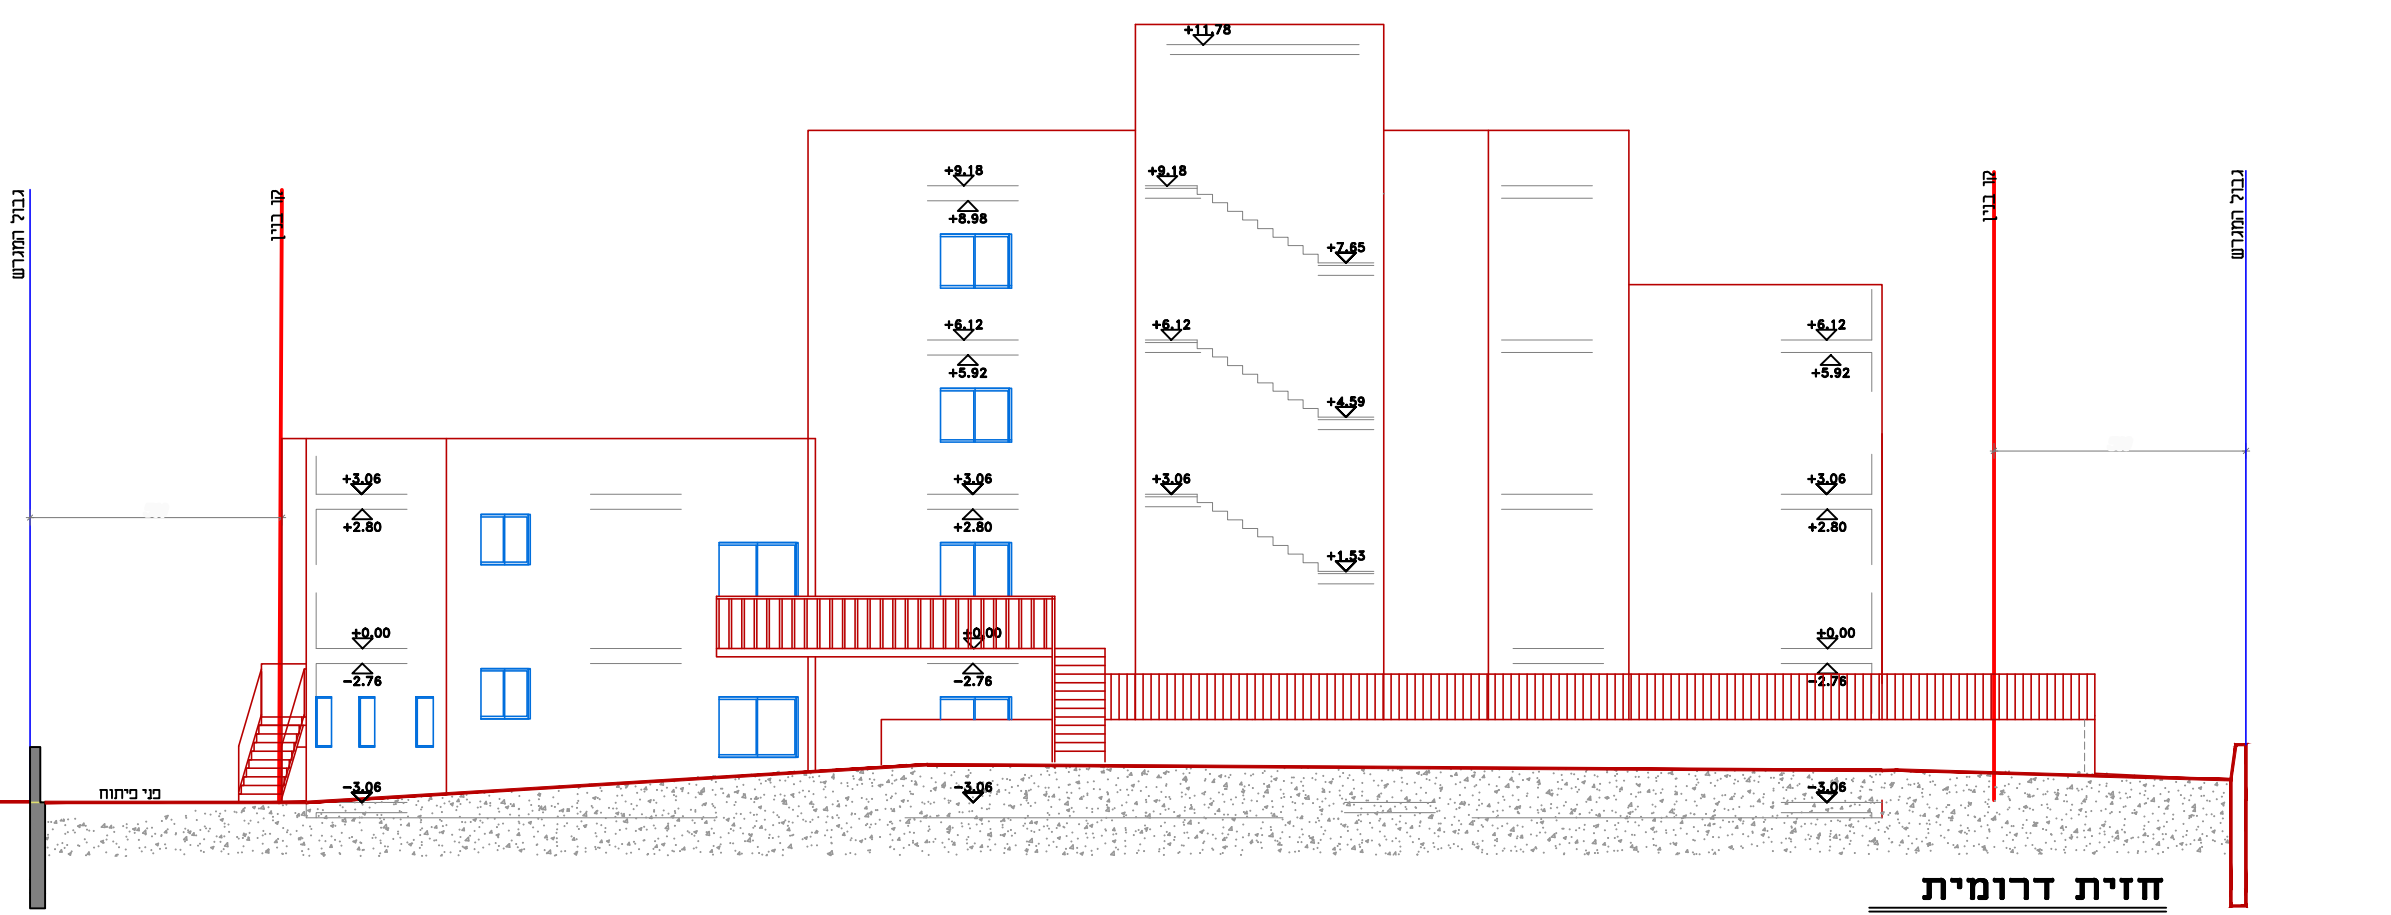
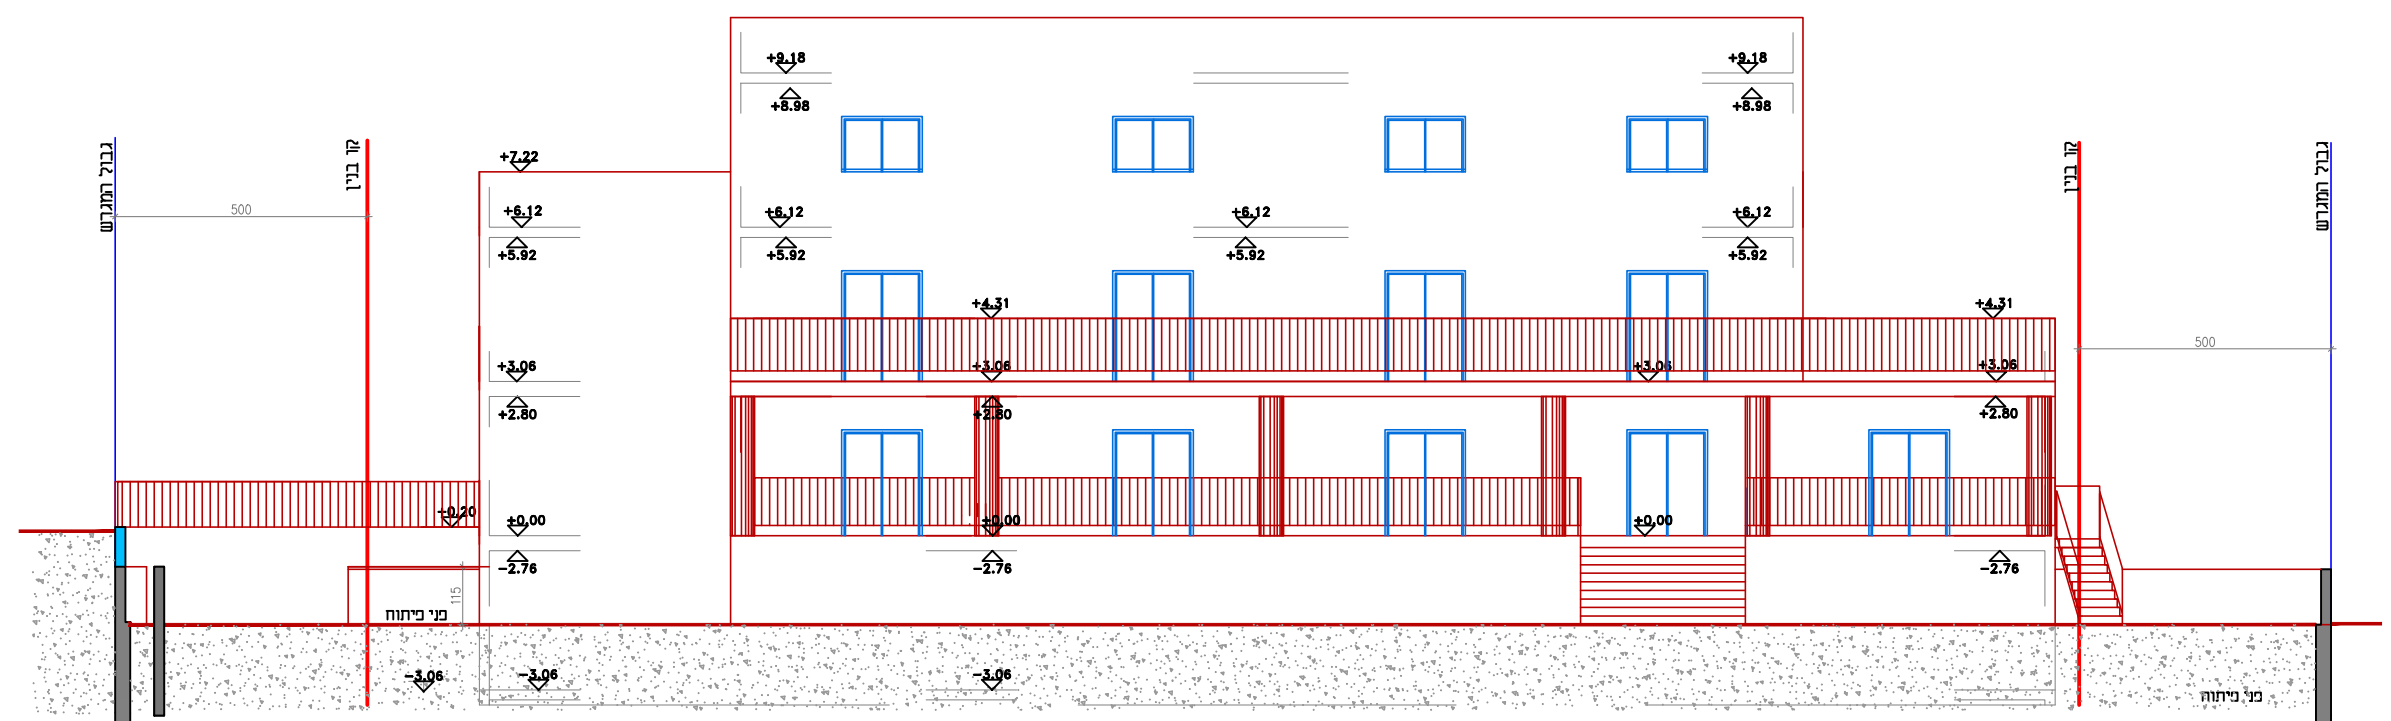
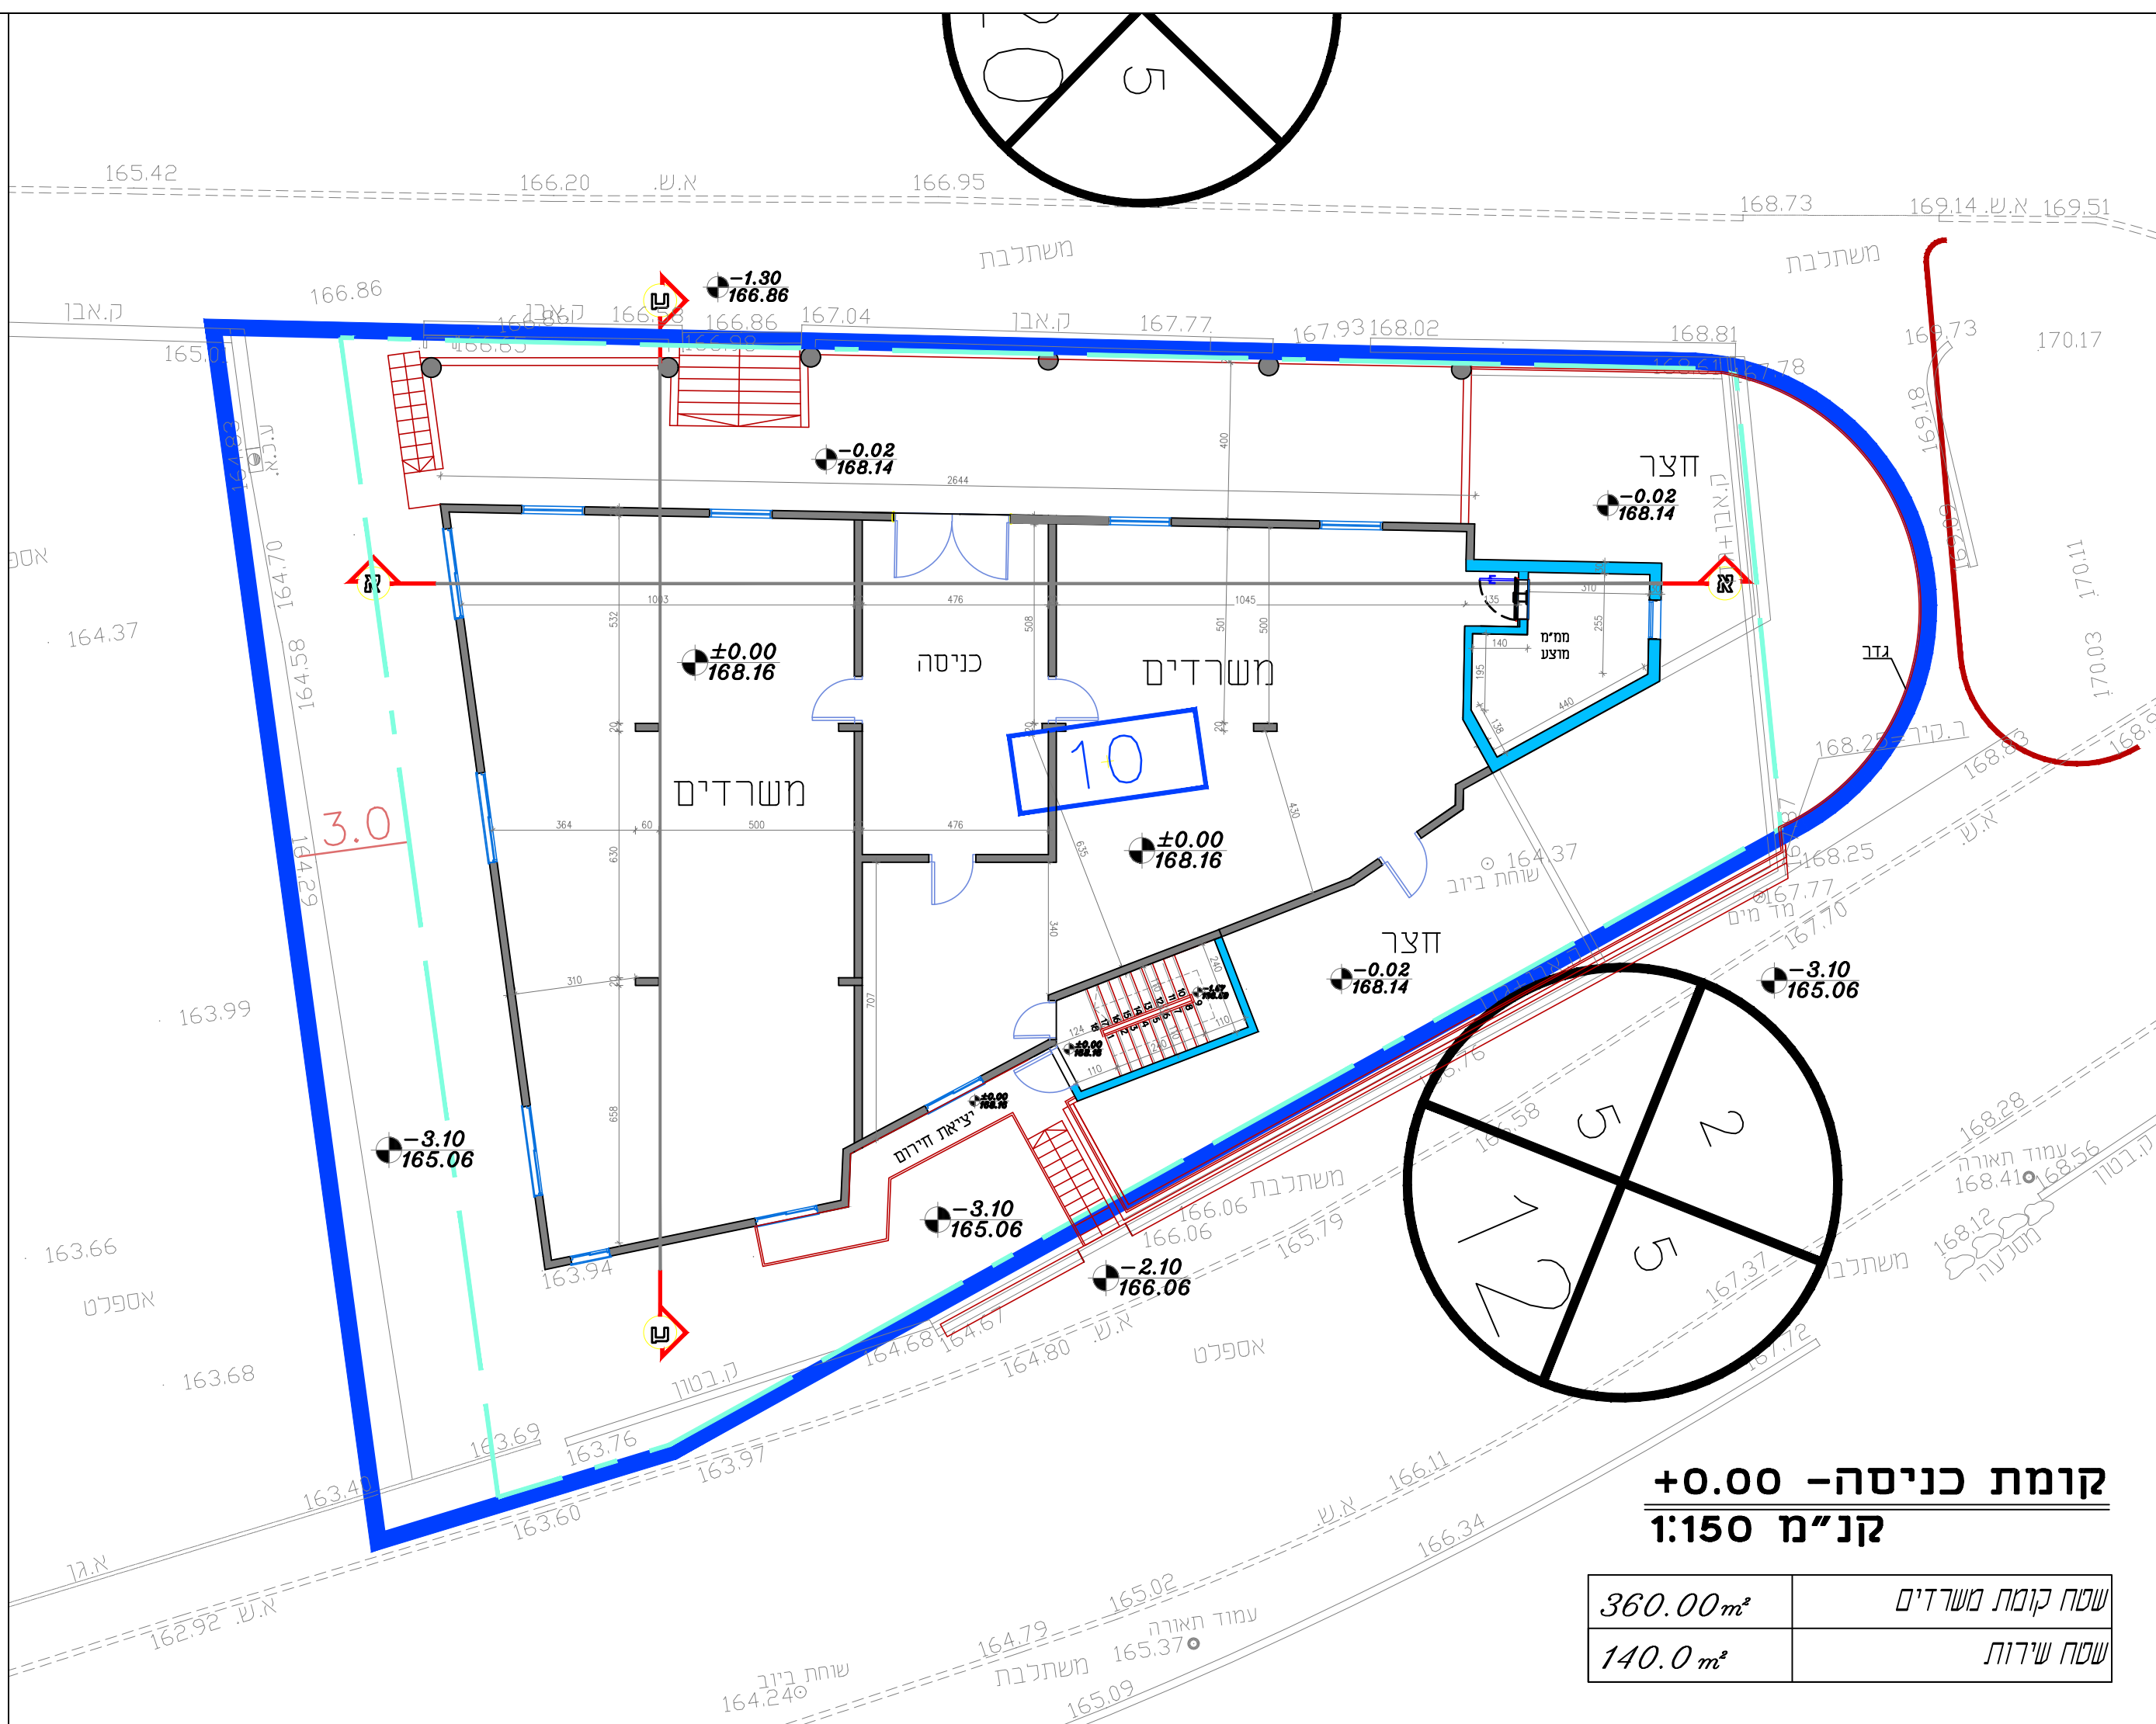


נספח בינוי וחניה	
252-1179019	
שינוי קו בניין בחלקה 39 ירכא	
נספח לתכנית	גליון 1 מתוך 1
תחולה	רקע
תיאור	
תאריך עריכת הנספח	25/07/2023
רשימת התרשימים	קנ"מ
תכנית חניה	1250
תכנית בינוי	1450
חזתים וחזיתות	1450
----	----
----	----
----	----
שמות וחתימות:	
שם:	חתימה:
תאריך:	א.ש.ס. יועץ בתכנון
הנספח	בינוי ריש ע"מ

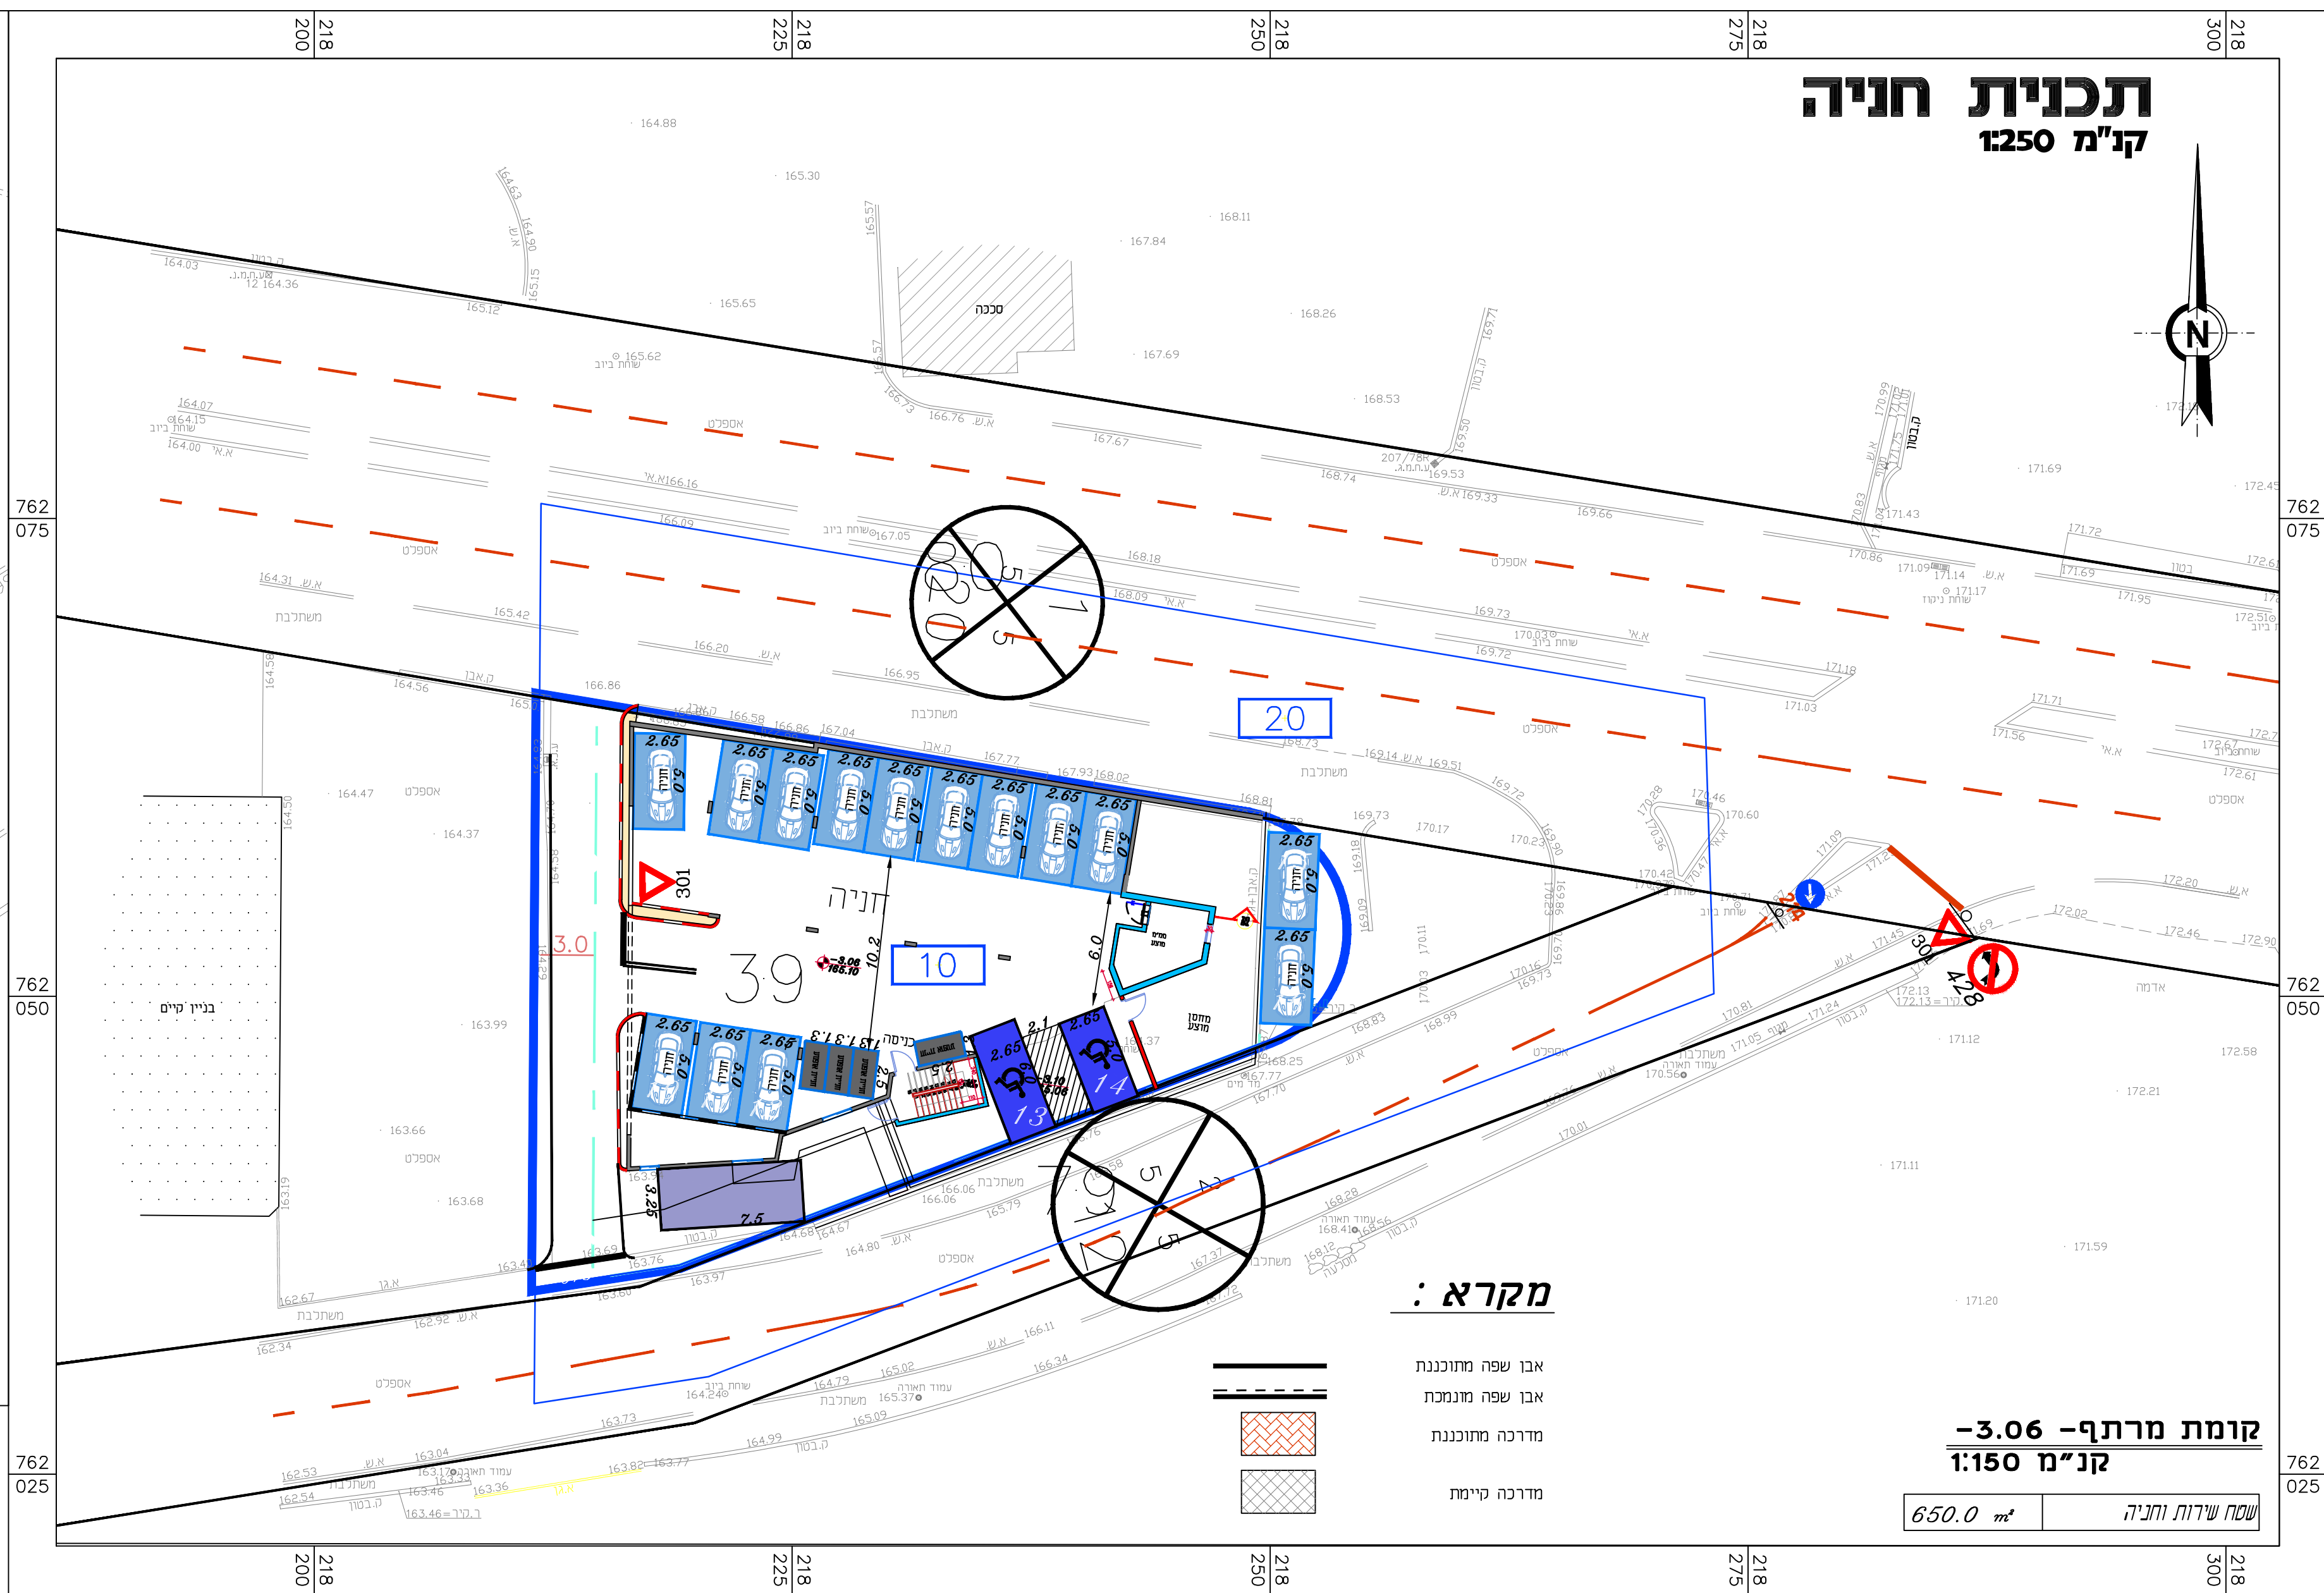


[illegible]