


ל"ר הנדסה ומתכנתים

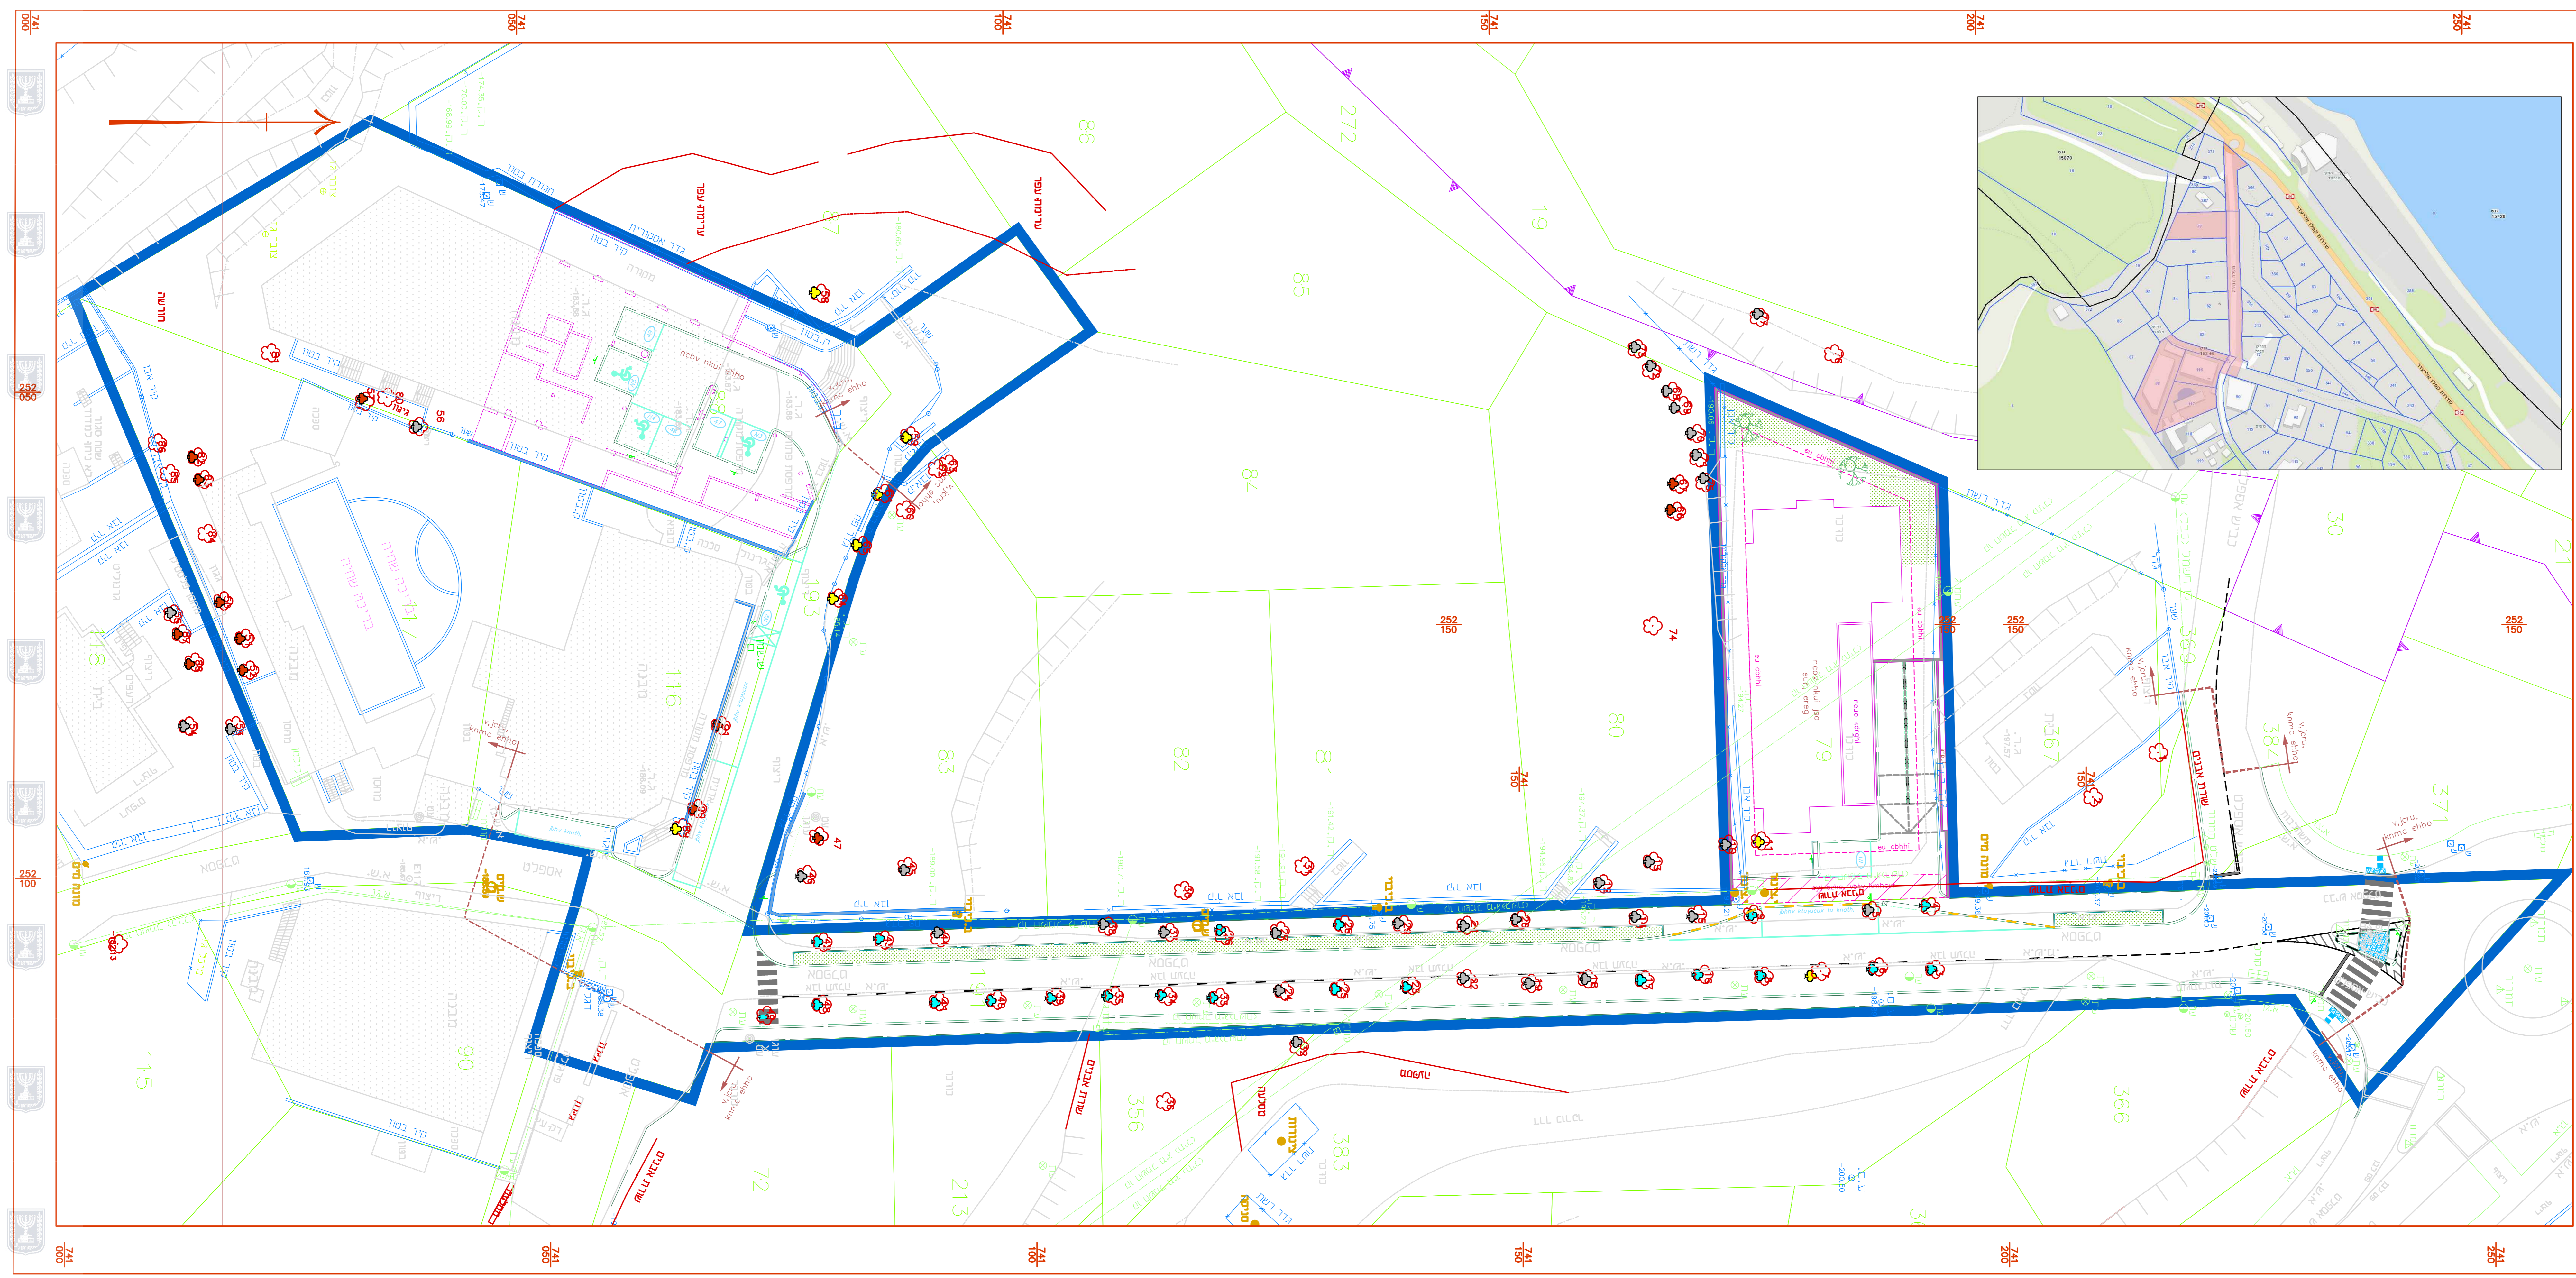

נספח עצים בוגרים

מס' 207-0852285

מלון רויאל פלאזה, טבריה

נספח לתכנית	גליון 1 מתוך 1
תחולה	מנחה
תיאור	נספח עצים בוגרים
תאריך עריכת הנספח	08 / 2022

רשימת התרשימים	קנ"מ
תנוחה	1:250

שמות וחתומות :
 עורך תכנית: אגורנומית אור-לי שפירא
 חתומה: אור-לי שפירא

-  עץ להענקה
-  עץ לכריתה
-  עץ לשימור
-  עץ במצב חולה בפטריות גזע
-  עץ כרות בשטח