



 תכנית מפורטת

**254-1023829-1023829**

**תוכנית בנין**  

מבט מאשור


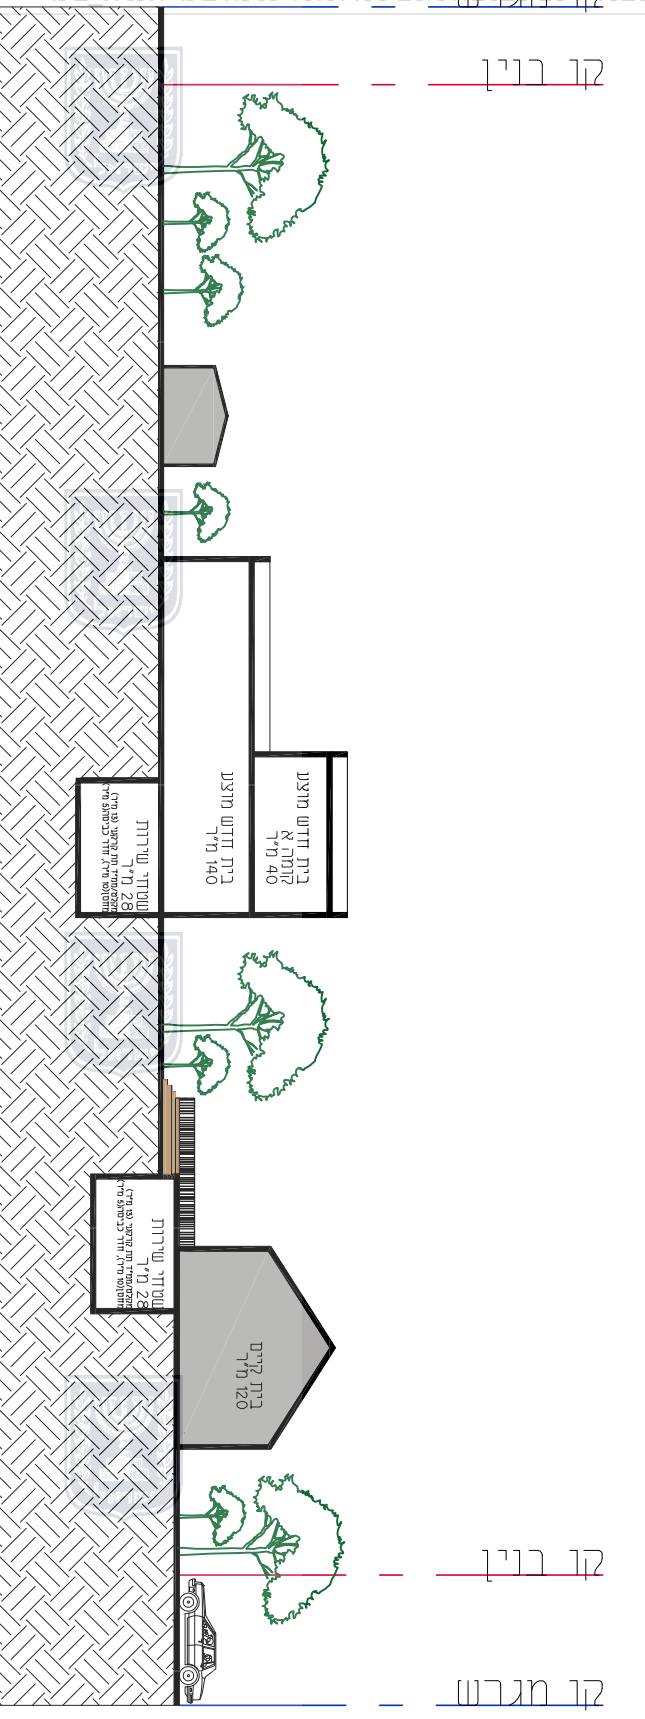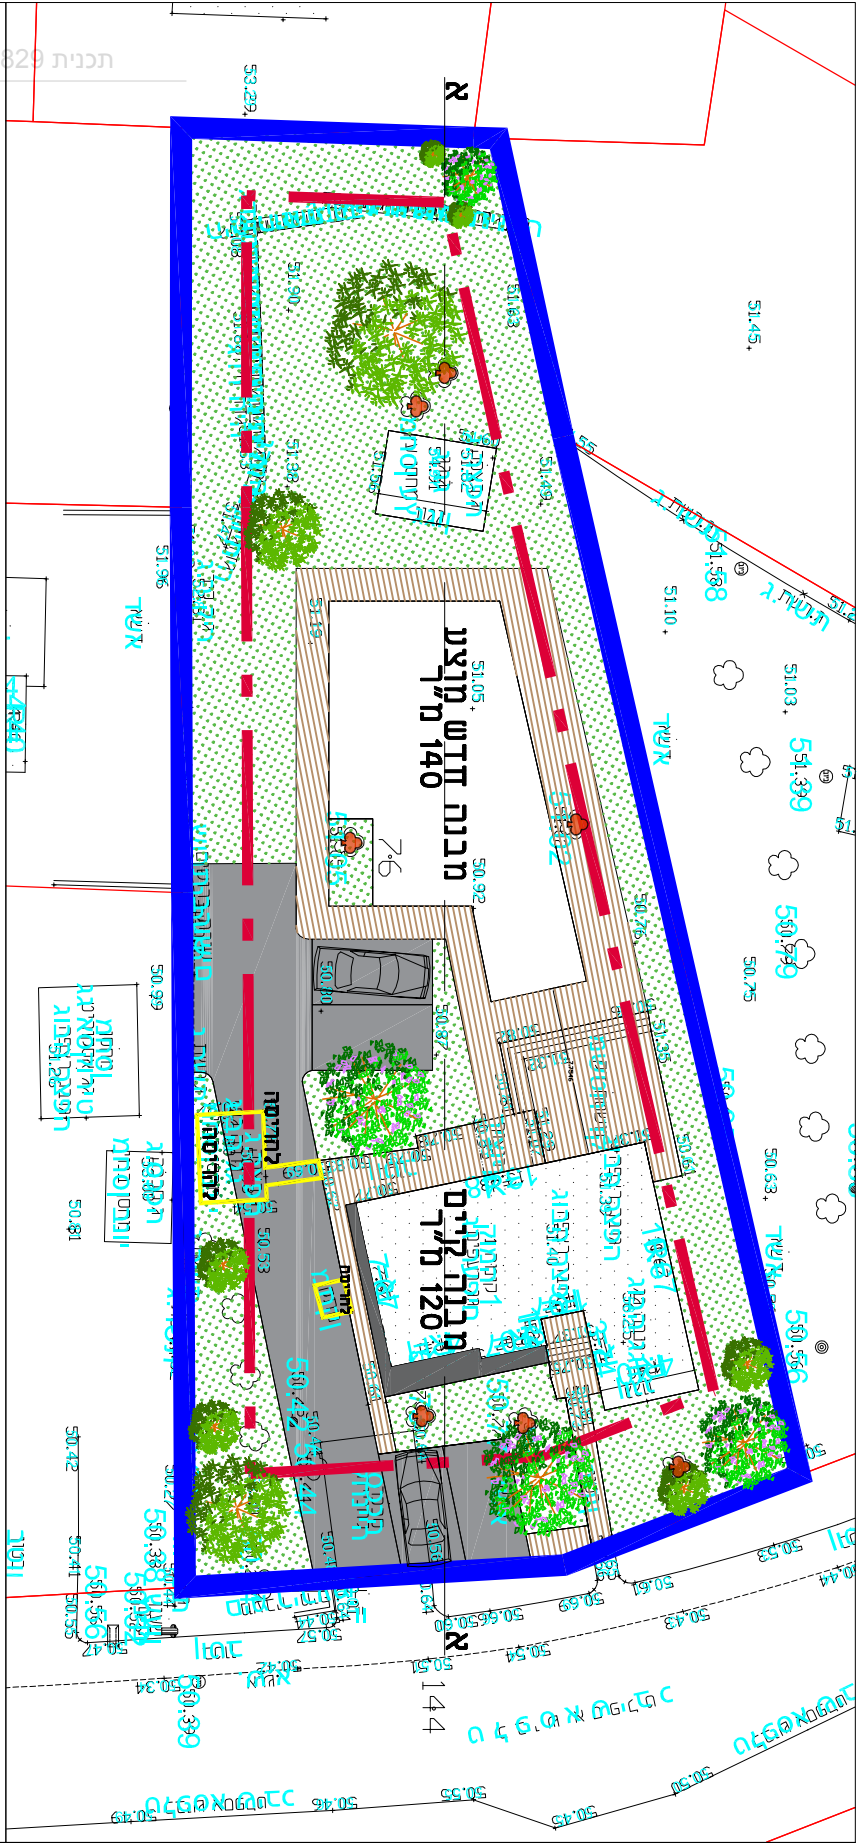

תכנית 1023829-1023829-1023829 מס' 23/07/2010 נספח בינוי תכנית בינוי



מספר תוכנית	חומר	תאריך
1023829-1023829-1023829	תוכנית	2010/07/23