תכנית 262-0919290 נספח תנועה 15:17:06 09/02/2023

מינהל התכנון - מחוז צפון
חוק התכנון והבניה, התשכ"ה - 1965

אישור תכנית מס' 262-0919290
התכנית מאושרת מכוח סעיף 108(ג) לחוק
ביום 16/07/2023
_התכנית לא נקבעה טעונה אישור שר

יו"ר הועדה המחוזית

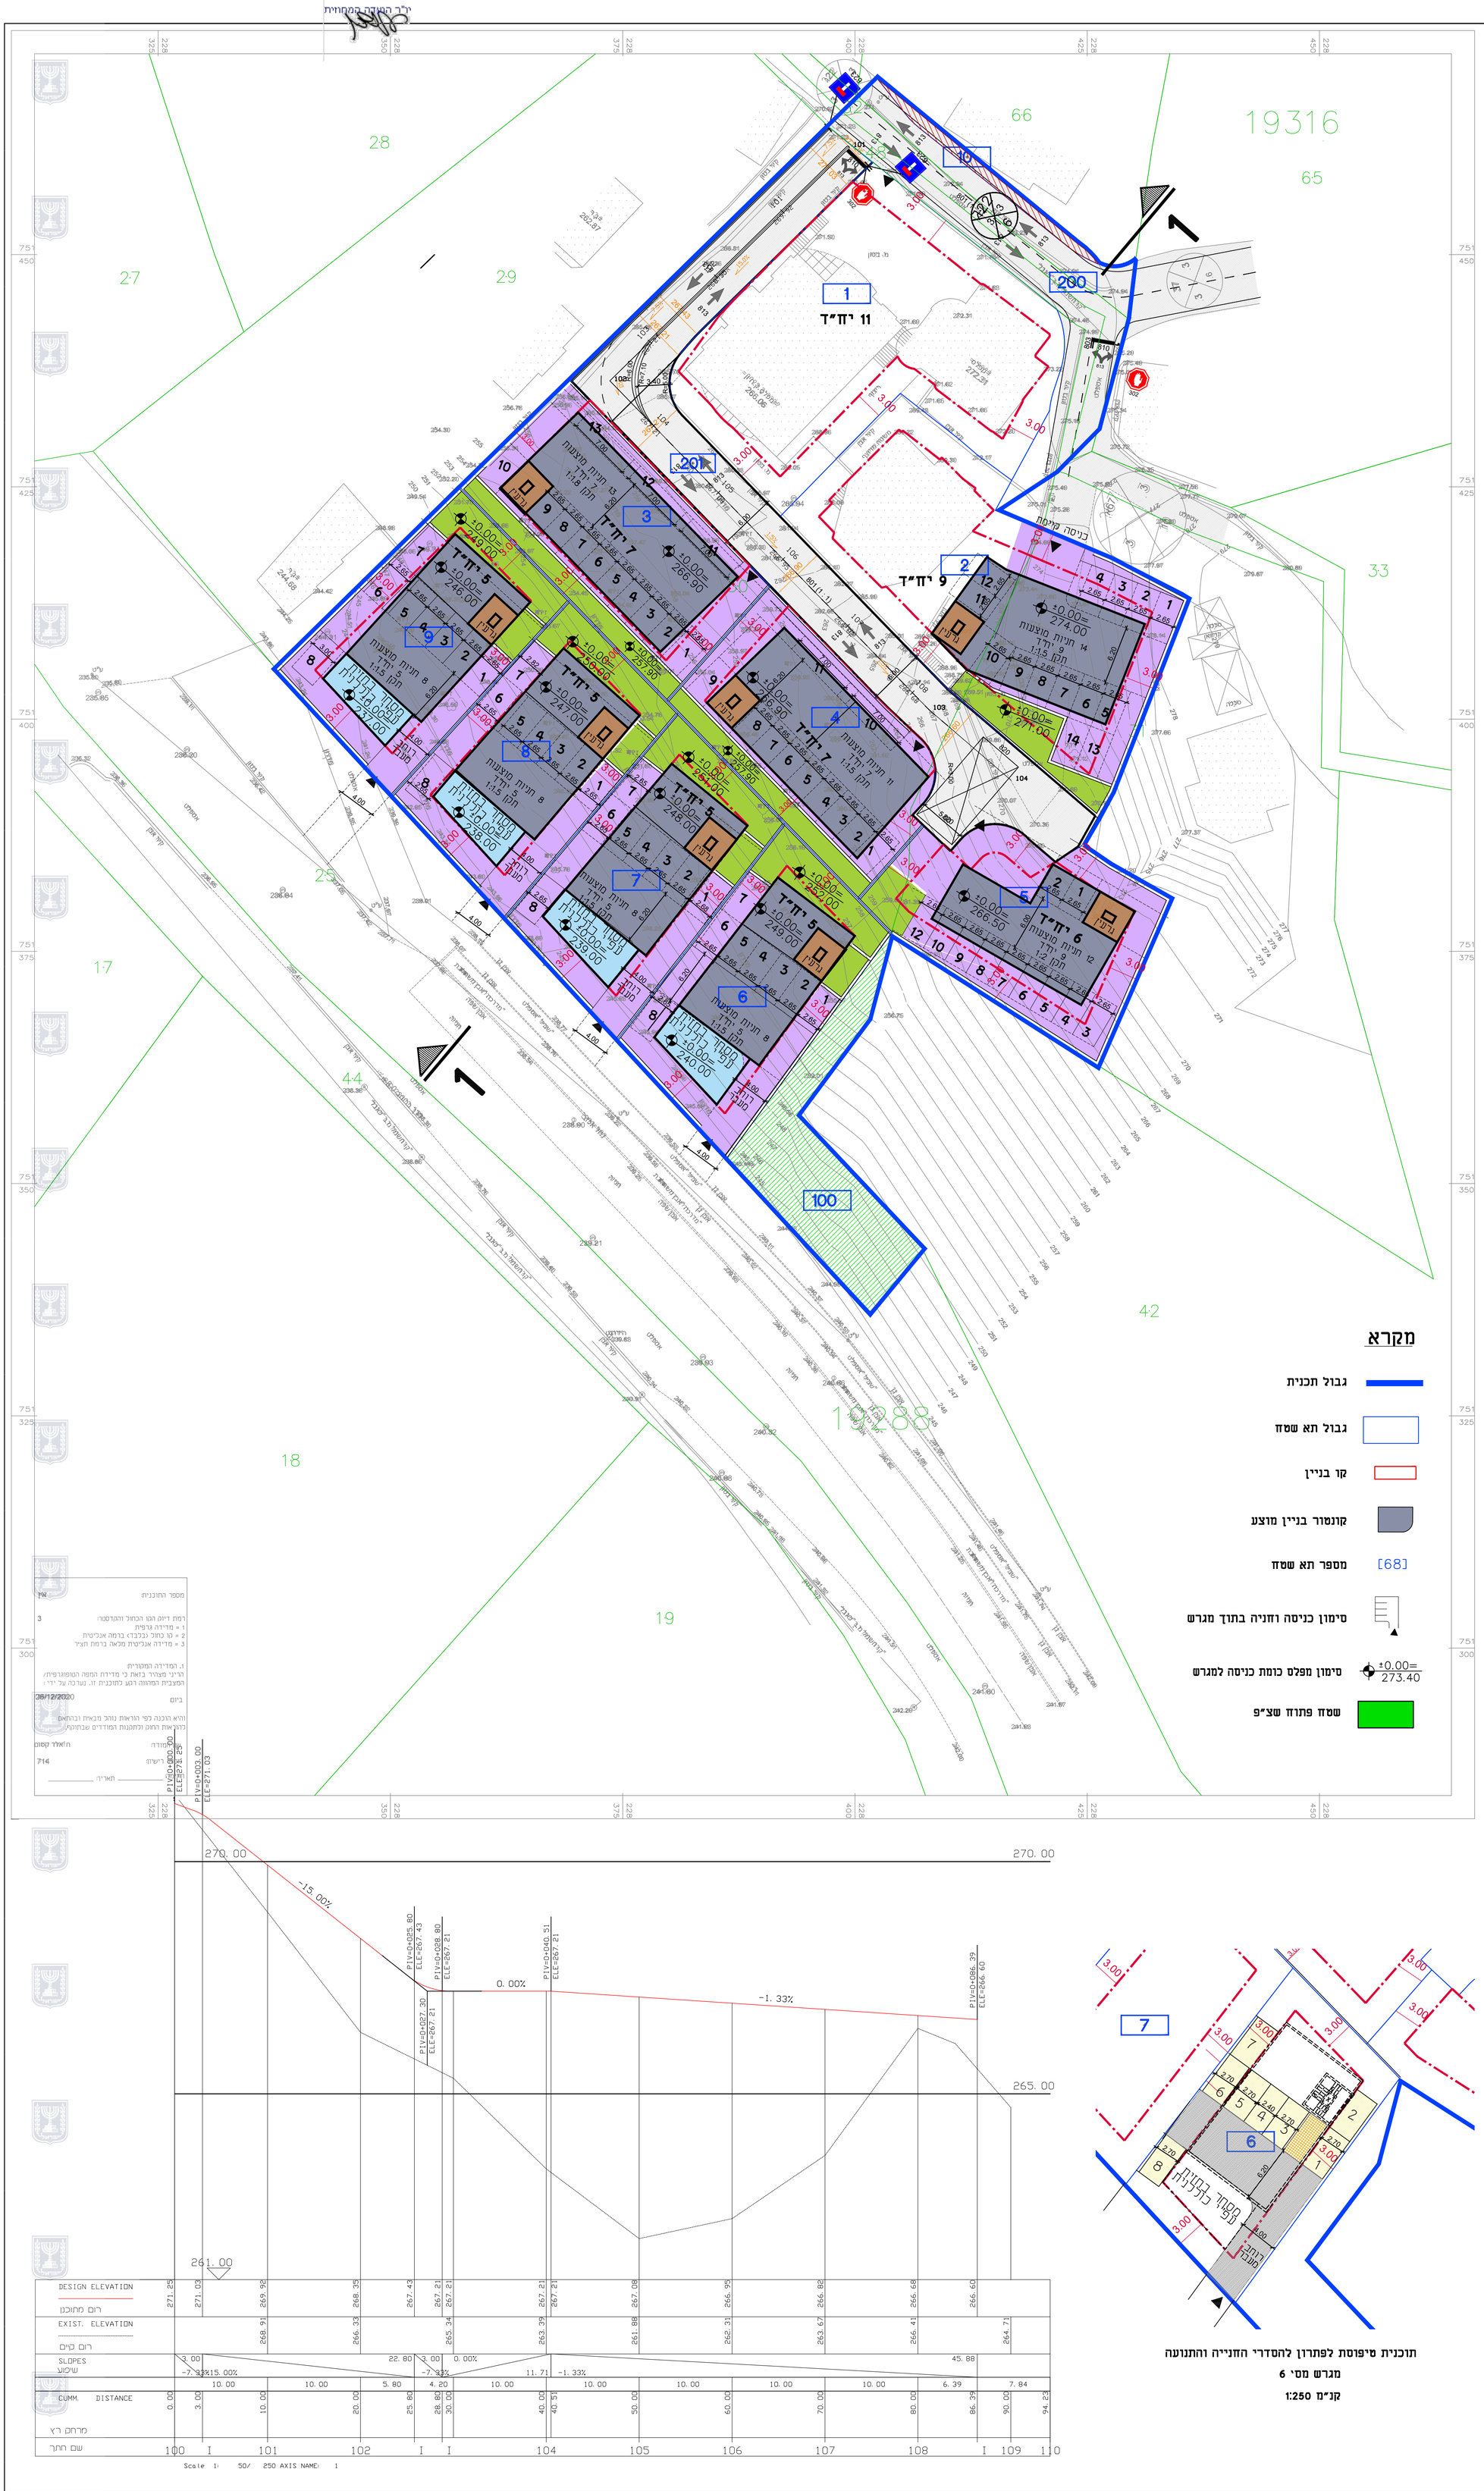

תוכנית טיפוסת לפתרון להסדרי החנייה והתנועה

מגרש מס' 6

קנ"מ 1:250

נספח תנועה

מס' 262-0919290

ג\26187 איחוד וחלוקה ללא הסכמת הבעלים בדרום סכנין

נספח לתכנית	גליון 1 מתוך 1
תחולה	נספח תנועה
תיאור	
תאריך עריכת הנספח	08/02/2023

רשימת התרשימים	קנ"מ
תוכנית בינוי	1:250
חתך	1:250
שם תרשים	-
שם תרשים	-

שמות וחתימות:

עורך הנספח	שם: מהנדס תחבורה עלא אבוריא	חתימה: מהנדס עלא אבוריא אזרחית ותחבורה מס.רשיון 87941138
	תאגיד: מהנדס תחבורה עלא אבוריא	