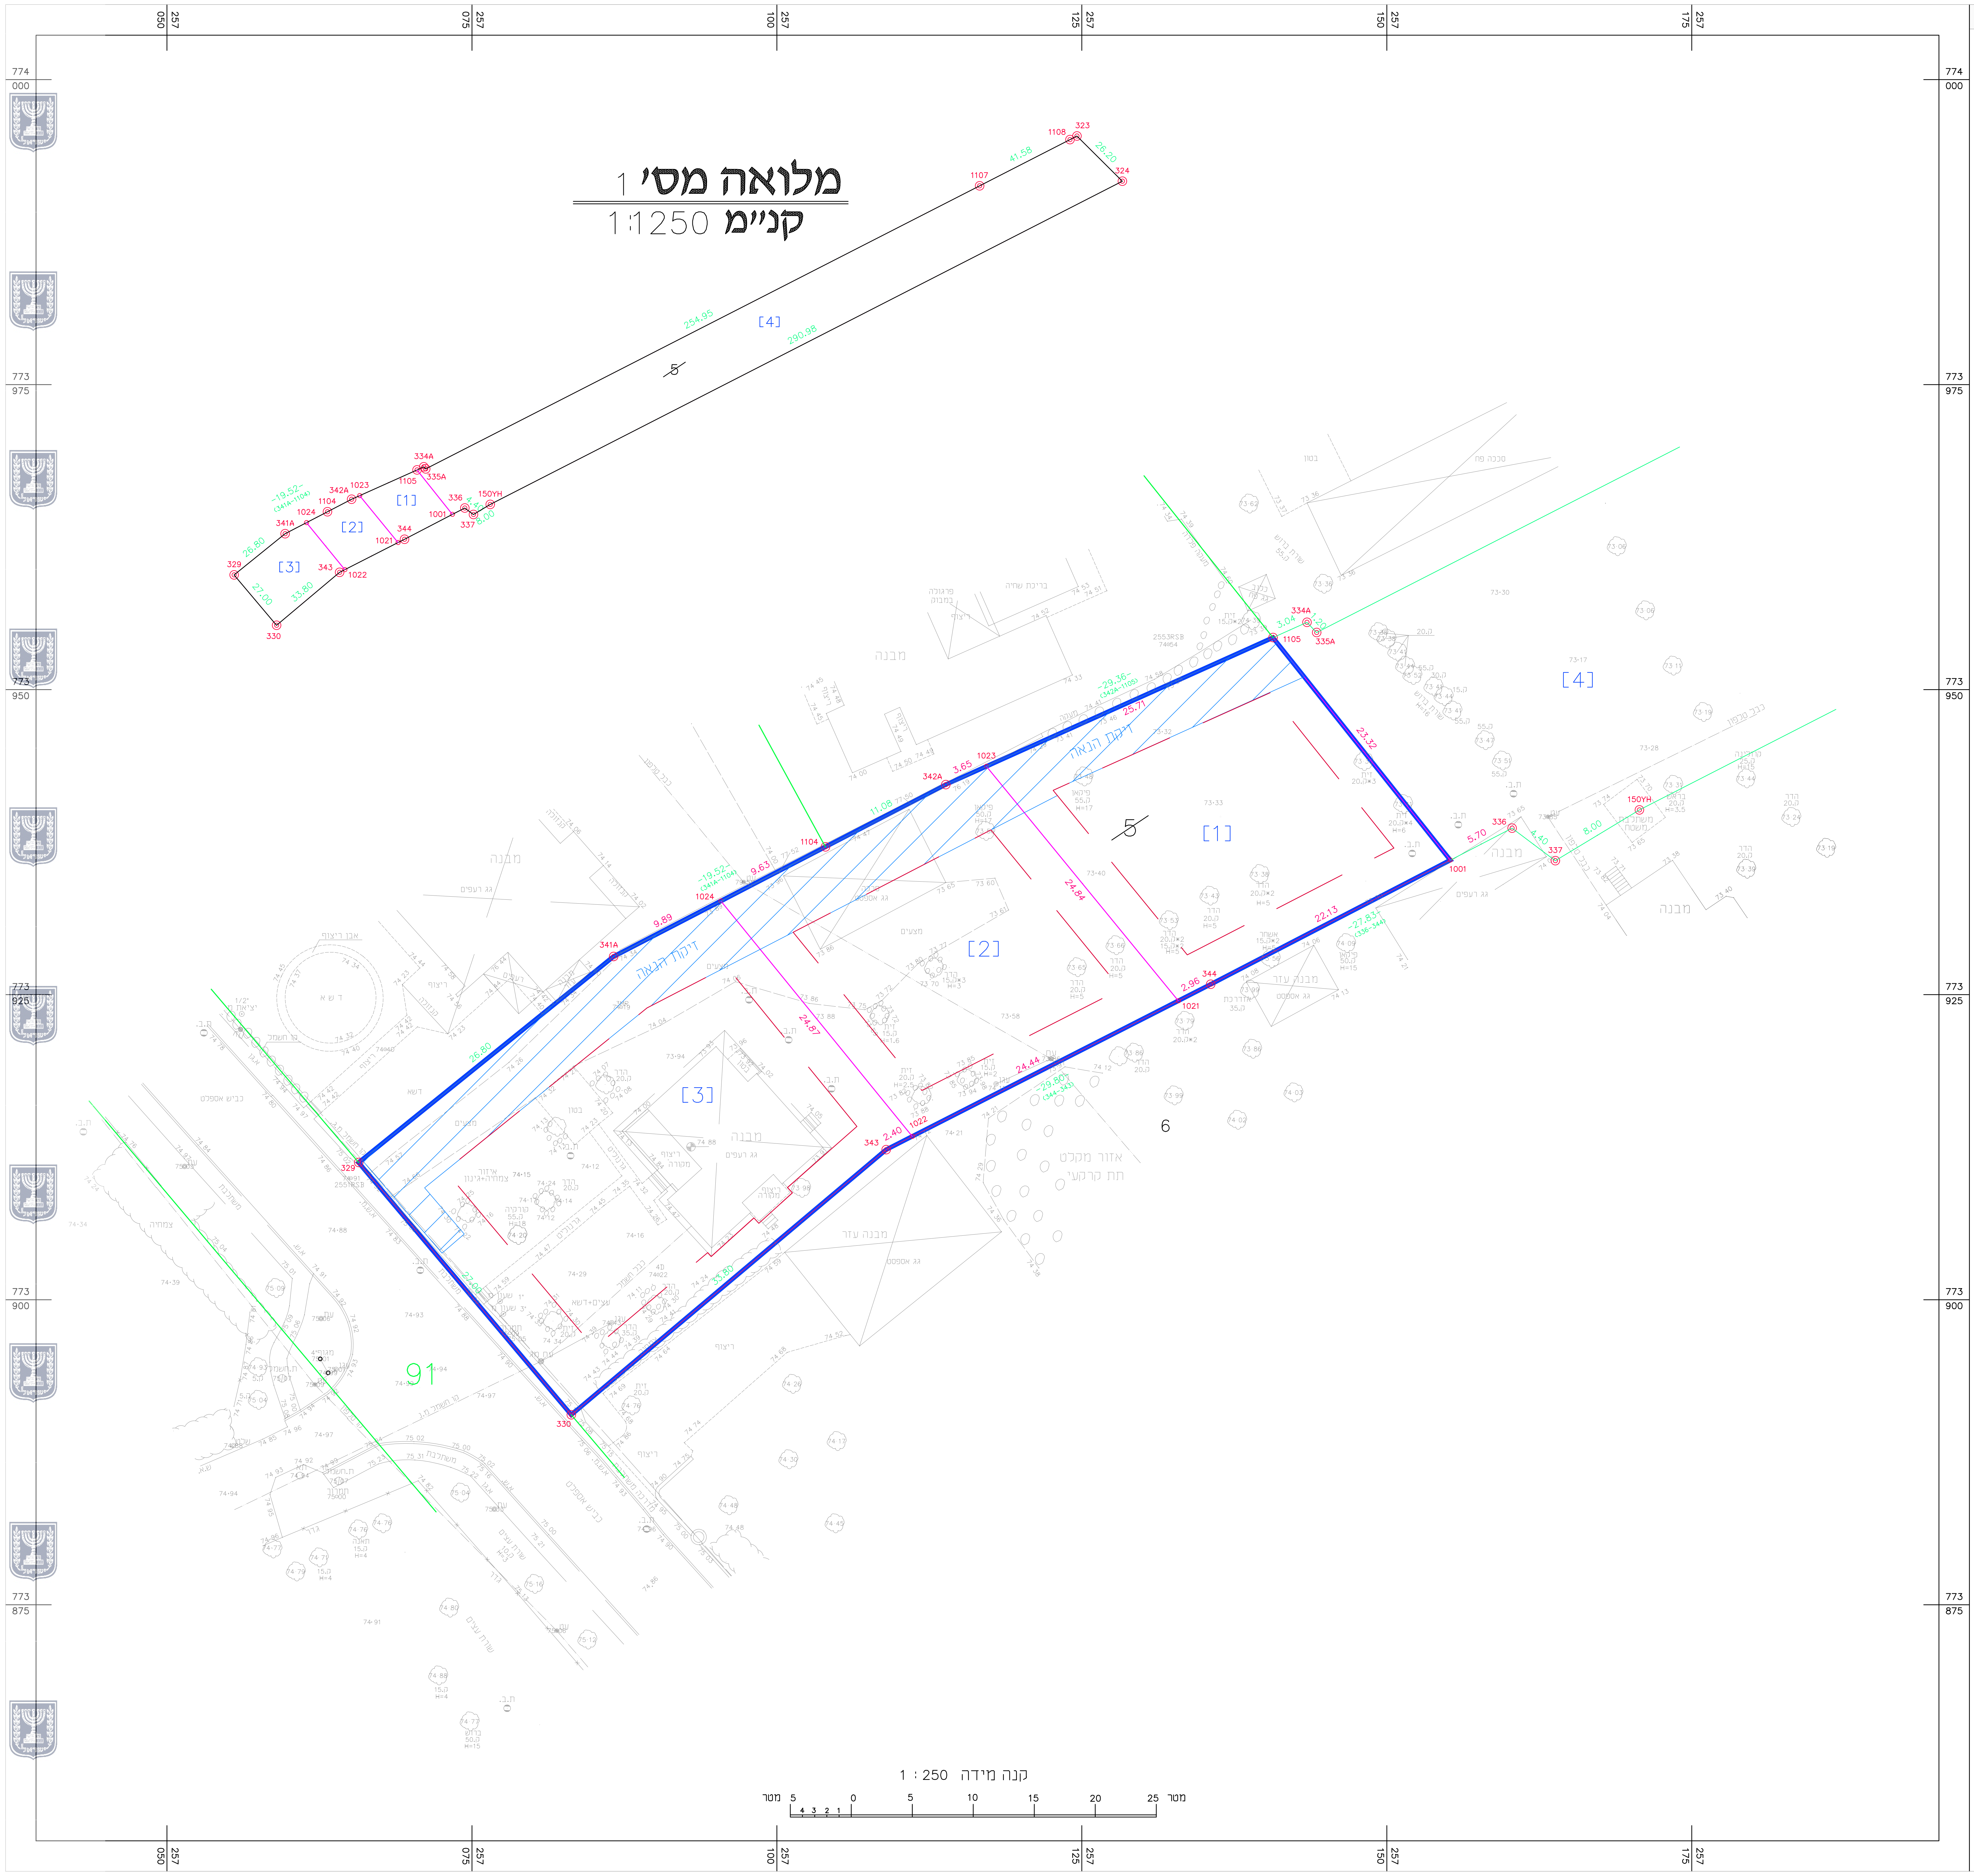

מקרא

נקי גובה	92 24
ג. רצפה	98 91 ג.כניסה
ג. גג	98 91 ג.גג
עמוד תקשורת	עט
אביזר תקשורת	ת.תקשורת
תא מים	ת.מים
שוחת ביוב	ת.ב.
תא חשמל	ת.חשמל
כניסה/יציאה משוחה	
ע.ח.מ.נ.	עח
עמוד תאורה	עת
ע.ח.מ.ג.	עח מג
עוגן	עגן
שלט/תמרור	תמרור
עץ ומספרו	[1]
קו מתח	
מבנה\ביוב	
משטחי גגות	
שפת כביש אספלט	
אבן שפה	א.ש
קו רחוב לפי ת.ב.ע	
חלקה רשומה	287
חלקת ביסוס ארעית	
חלקה ארעית (מגרש ארעי)	[72]
מספר מגרש	1436
גבול חלקה	
גבול חלוקה חדשה	
קו בניין	
תחום התשריט	
מבנה להריסה	
נקודת גבול ישנה	337
נקודת גבול חדשה	1021
זיקת הנאה	▨

נספח חלוקה

נספח לתכנית מס' 259-0994475

גוש 13994 חלקה 5
יסוד המעלה

גליון 1 מתוך 1

תחולה	מחייב
תיאור	נספח חלוקה
תאריך עריכת הנספח	27/01/2023
קנ״מ	1 : 250

תרשימים נוספים	קנ״מ
תרשים 1	
תרשים 2	
תרשים 3	

שמות וחתימות:

עורך הנספח
שם: ראתב סבאג
תאגיד: סבאג מהנדסים בע״מ

1.חלוקה

מספרי החלקות			השטחים בדונם מטר
ת.ב.ע./ת.ש.צ	ארעי	סופי	
	1		0.594
	2		0.594
	3		0.958
	4		7.568
		(5)	9.714