

נספח עצים בוגרים

מס' 261-1014729

שינוי קו בניין במגרש מגורים
בשכונת אלבורגי בשרעם




נספח לתכנית גליון 1 מתוך 1

תחולה	מחייב
תיאור	
תאריך עריכת הנספח	27/03/2023
רשימת התרשימים	קני"מ
נספח עצים בוגרים	1:250

שמות וחתימות:

עורך הנספח	שם: אהוד פלש תאגיד: אהוד פלש אדריכלות נוף
חתימה:	

מקרא לנספח עצים בוגרים

-  עצים לשימור
-  עצים להעתקה
-  עצים לכריתה

- סה"כ עצים: 6
- עצים לשימור: 0 (0.0%)
 - עצים להעתקה: 3 (50.0%)
 - עצים לכריתה: 3 (50.0%)


מיקרא

 מגורים ב

 גבול תכנית

 קו בניין

 קו בניין תחתית/תת קרקעי

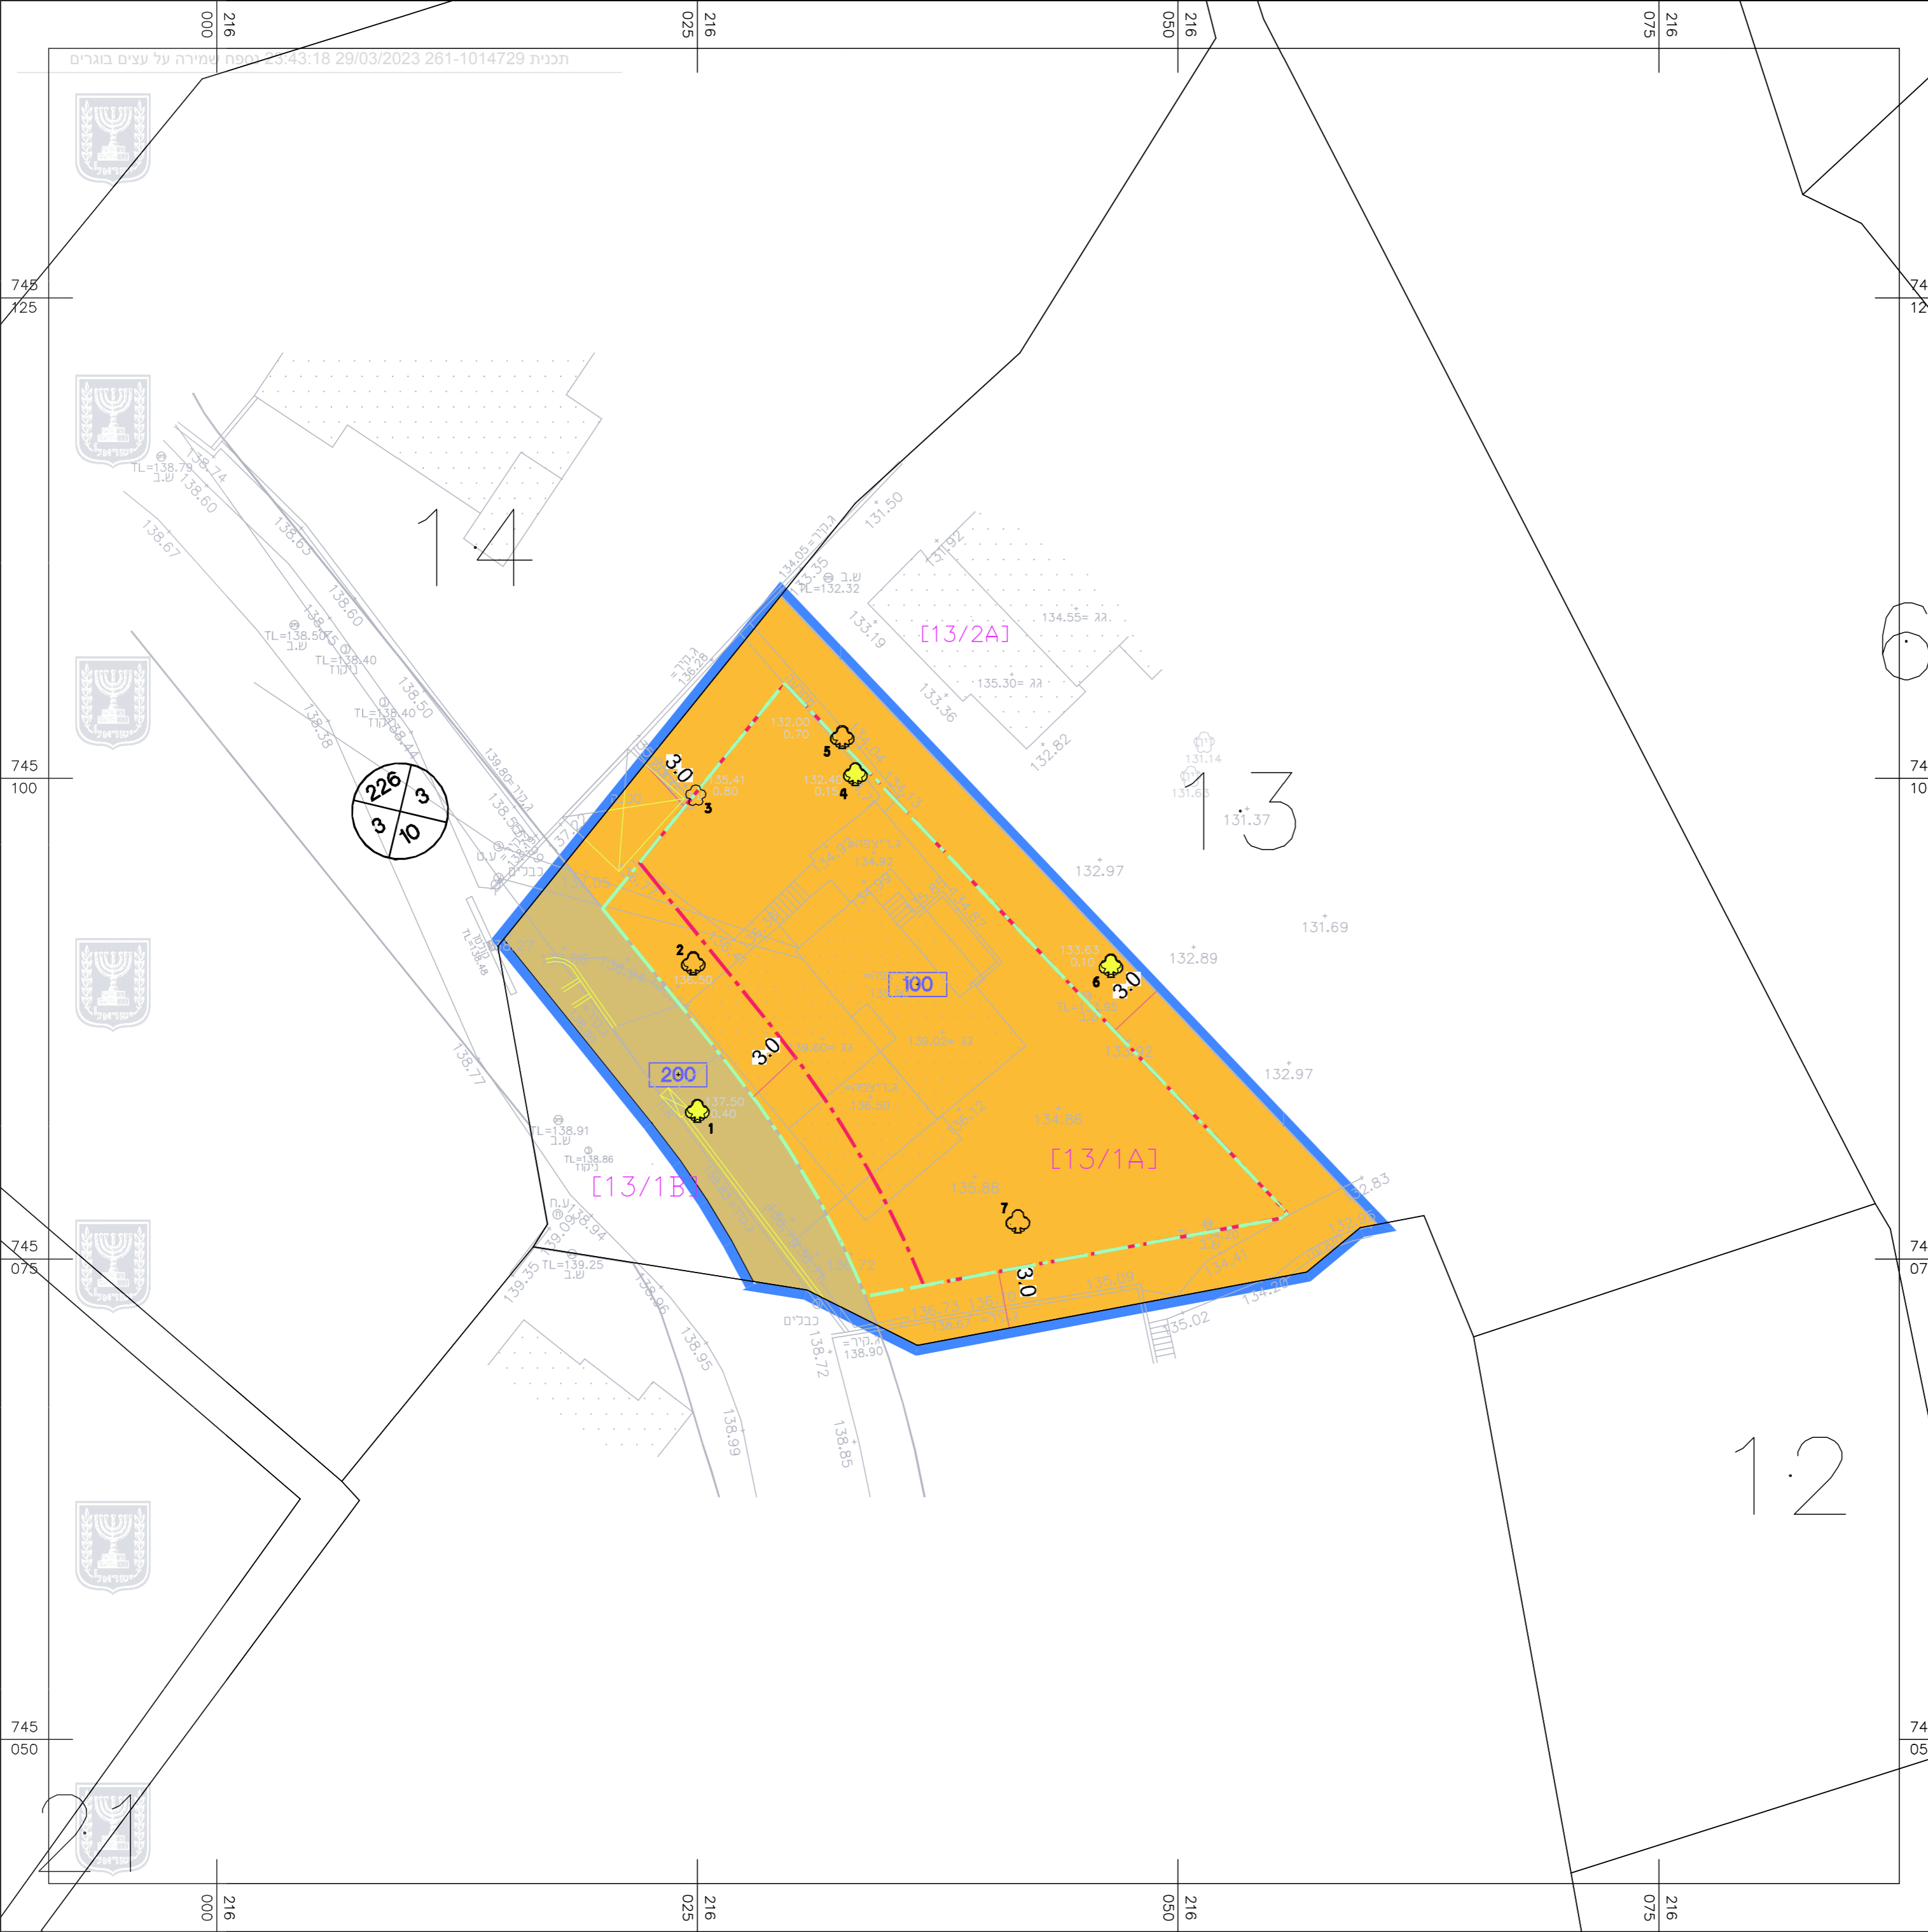

תכנית 261-1014729 מס' 27/03/2023 יעוץ שמירה על עצים בוגרים

