


1. חלוקה

חתימות	ת.ד.	בעלים	השטחים בדונם מטר	מספרי החלקות
			0.668	111
			0.838	112
			0.868	112
			2.374	8\25\4

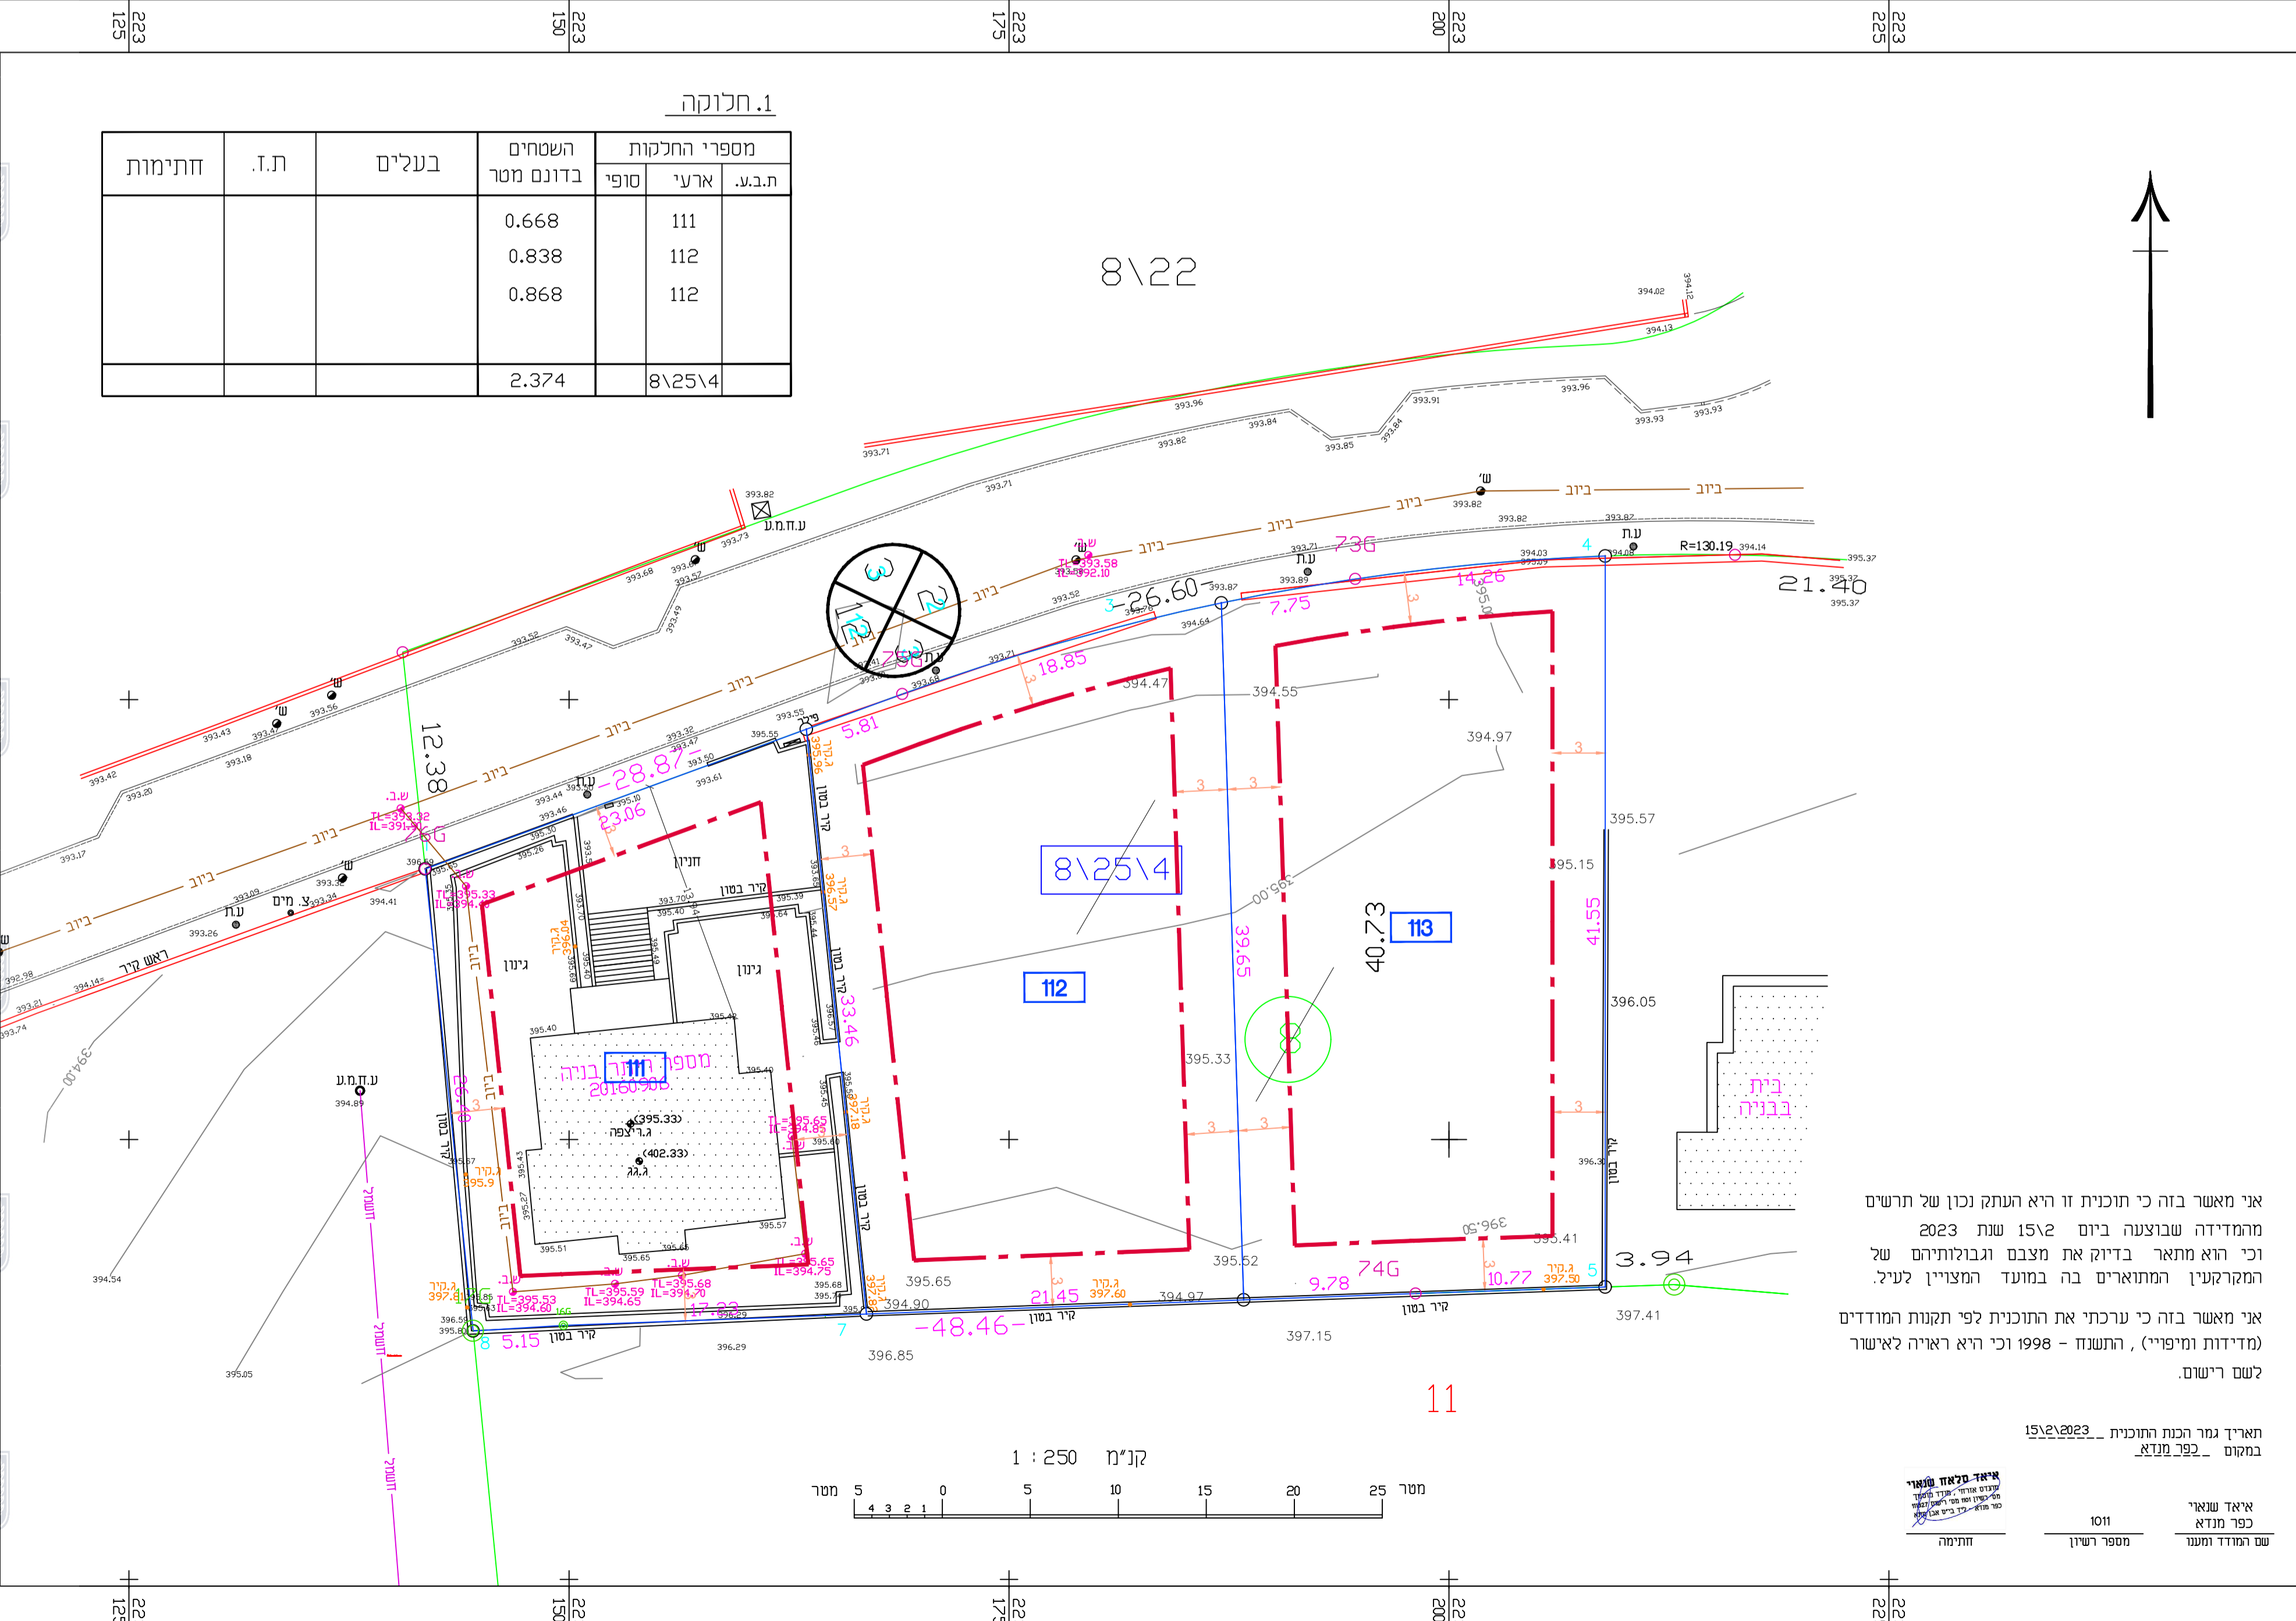

אני מאשר בזה כי תוכנית זו היא העתק נכון של תרשים מומדידה שבוצעה ביום 15\2 שנת 2023 וכי הוא מתאר בדיוק את מצבם וגבולותיהם של המקרקעין המתוארים בה במועד המצוין לעיל.

אני מאשר בזה כי ערכתי את התוכנית לפי תקנות המודדים (מדידות ומיפוי), והתענה - 1998 וכי היא ראויה לאישור לשם רישום.

תאריך גמר הכנת התוכנית: 15\2\2023
 במסגרת: 392 מנדא

איאד סלאח שנאוי
 עורך תוכנית
 מס' רישון: 111827
 חתימה


איאד שנאוי
 איאד שניא
 שם המודד ותעודתו
 מס' רישון: 101
 מספר רישון

תשריט חלוקה

נספח לתכנית מס' 261-1192624

שינוי קוי בניה במגרש 8\25\4
 בחלקה 8 גוש 17693 כאוכב

גליון 1 מתוך 1	
תחולה	מחייב
תאריך עריכת חספח	15/3/2023
קנין	1500
שמות וחתימות:	
חתימה:	חתימה:
שם: איאד שנאוי	שם: איאד שנאוי
תאריך: 15/3/2023	תאריך: 15/3/2023
שם המודד: איאד שנאוי	שם המודד: איאד שנאוי
תעודתו: תעודתו: 101	תעודתו: תעודתו: 101

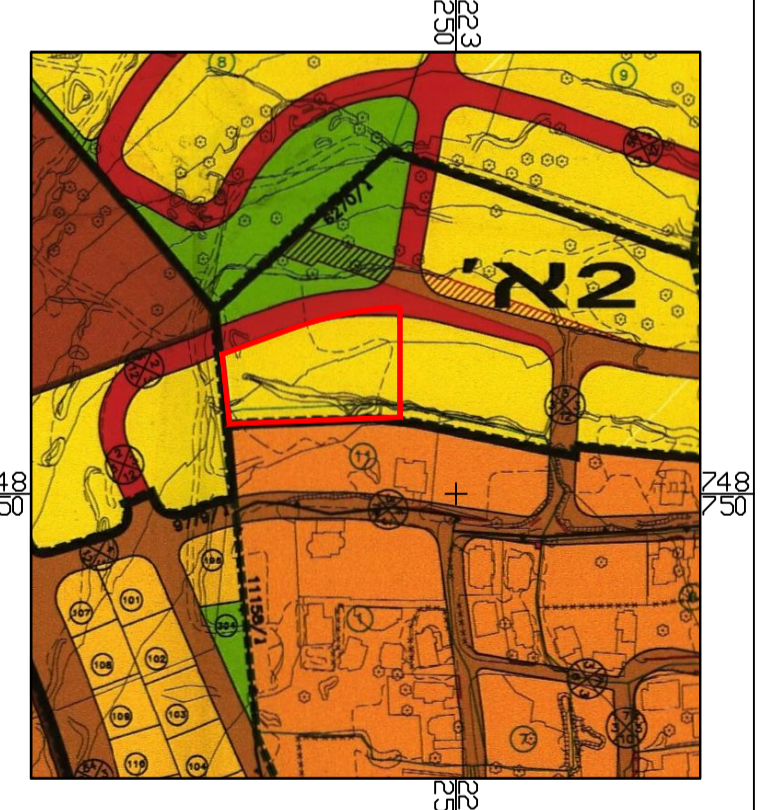

תרשים סביבה קני"מ 1:1250 ג' 16746

איאד סלאח שנאוי
 הנדסה אזרחית ומדידות
 תכנון כבישים ותשתיות.
 מס' רישון 101 מס' רישום 111827

Fiad Eng.

כפר מנדא טל 04-9864006 פקס 04-9865144
 ר"ד 052-9584442