תכנית 211-1201664 25/04/2023 13:35:25 נספח חניה נספח חניה

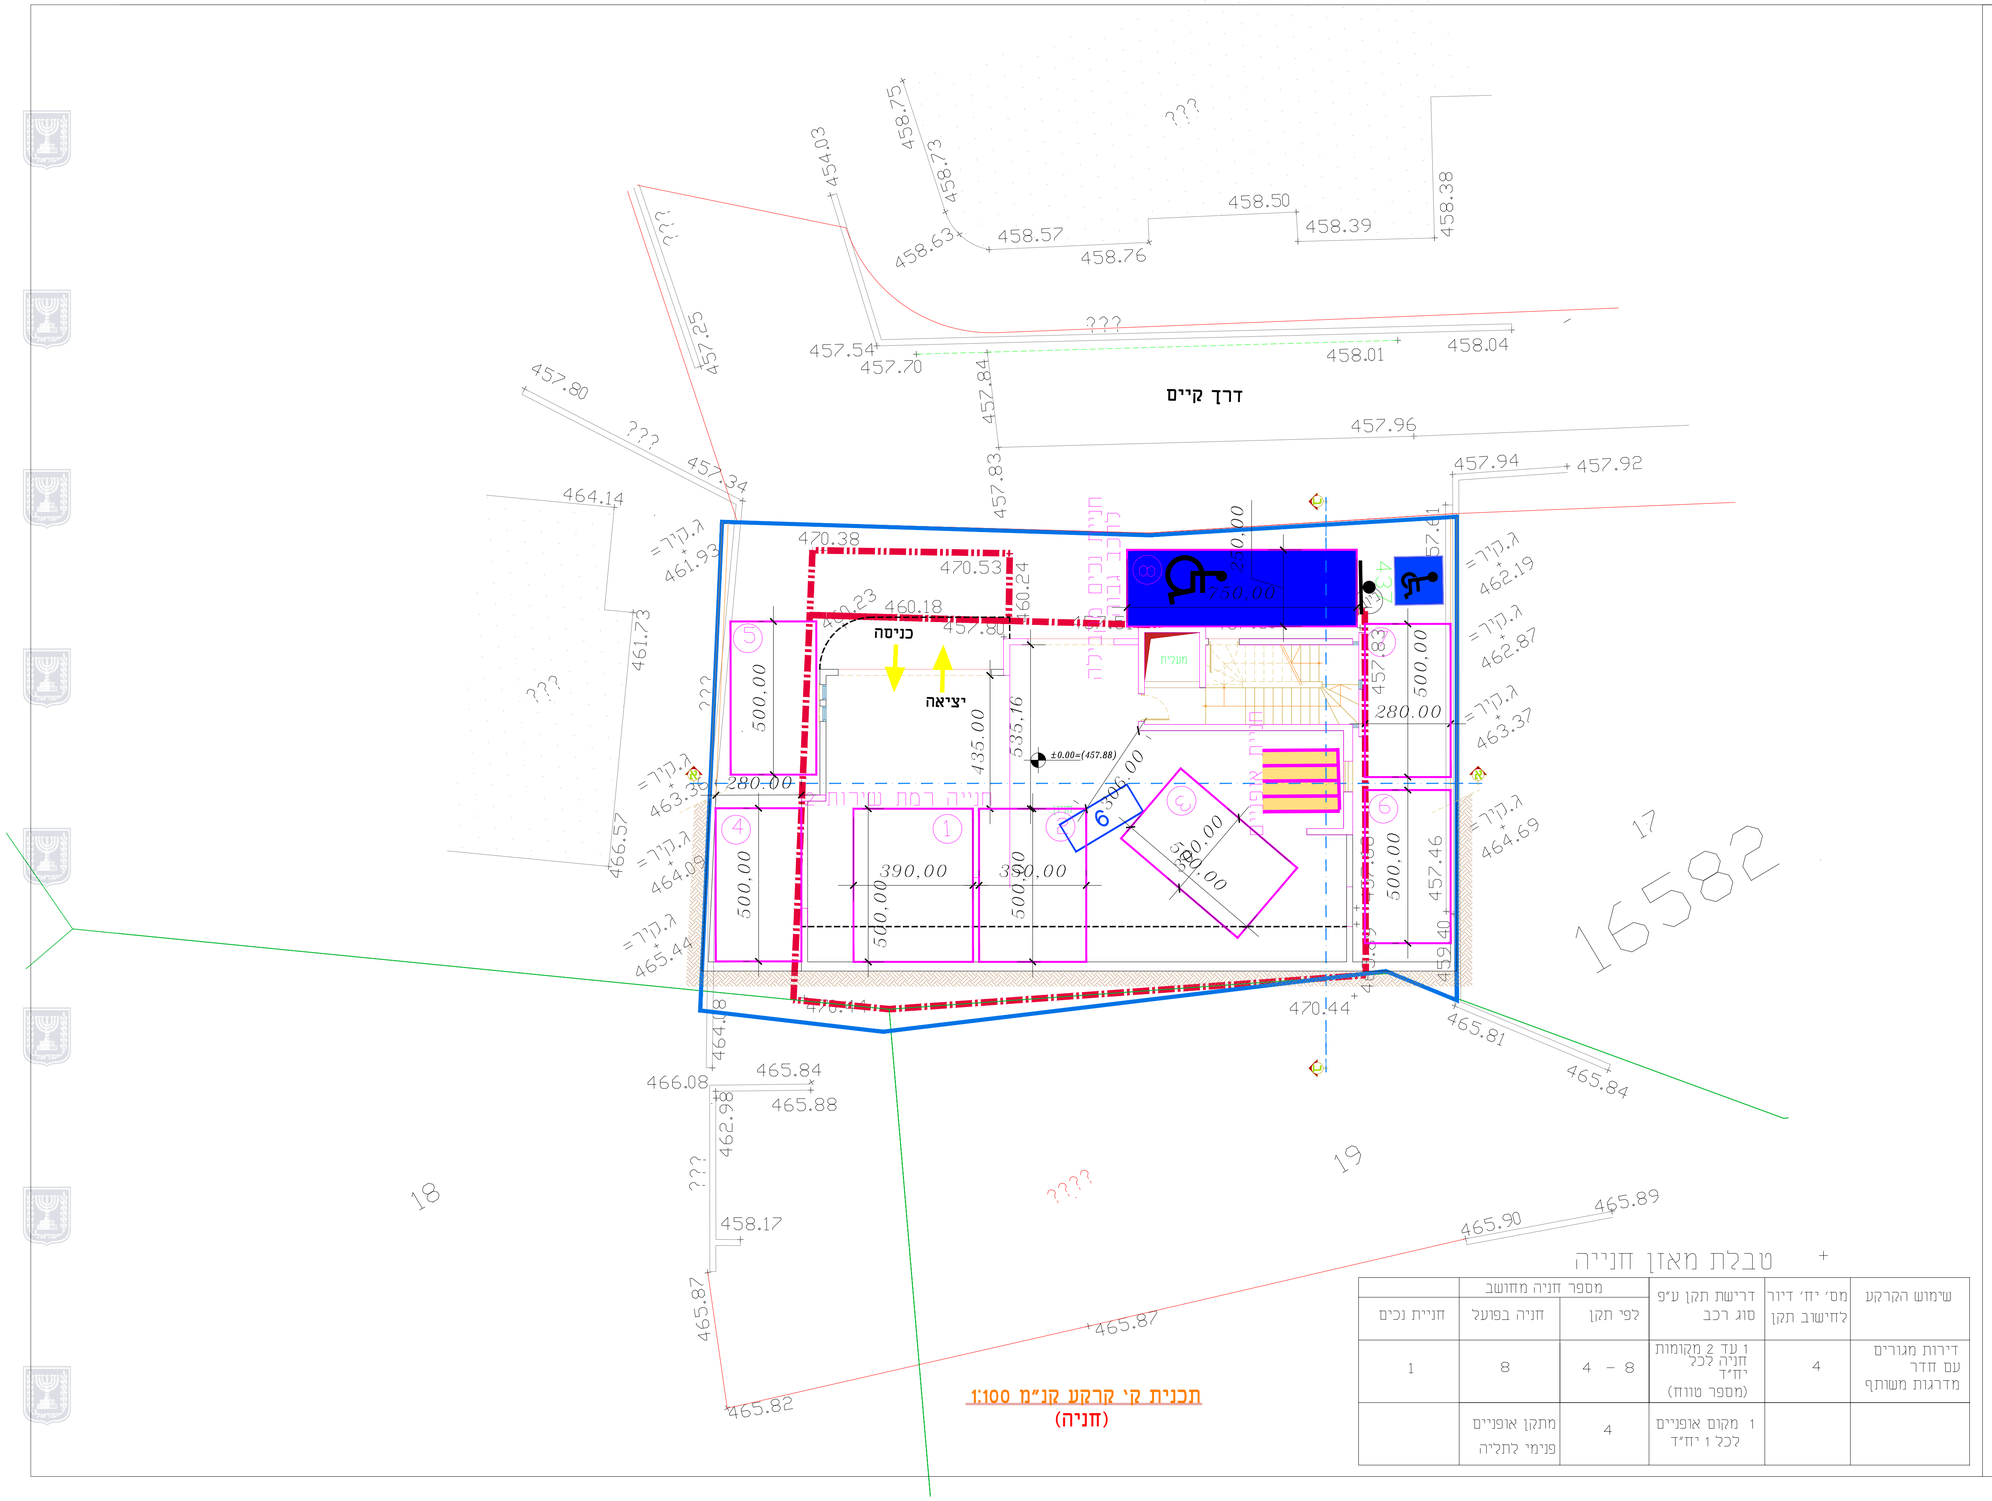


# נספח חניה

**211-1201664**

שינוי בהוראות וזכויות בניה במגרש 6
חלקה 17 גוש 16582-נצרת

| | |
|---|---|
| נספח לתכנית | 211-1201664 גליון 1 מתוך 1 |
| תחולה | מחייב |
| תיאור | נספח חניה |
| תאריך עריכת הנספח | 12/04/23 |
| רשימת התרשימים | קנ"מ |
| תרשים סביבה | 1:100 |
| שמות וחתימות: | |
| עורך הנספח | שם: אסמאא חוסיין<br>תאגיד: |
| חתימה: | אסמאא האדיה חוסיין<br>הנדסת אדריכלות-תחבורה<br>מ.ר. 28835295 |

## טבלת מאזן חנייה

| שימוש הקרקע | מס' יח' דיור לחישוב תקן | דרישת תקן ע"פ סוג רכב | מספר חניה מחושב: לפי תקן | מספר חניה מחושב: חניה בפועל | חניית נכים |
|---|---|---|---|---|---|
| דירות מגורים עם חדר מדרגות משותף | 4 | 1 עד 2 מקומות חניה לכל יח"ד (מספר טווח) | 4 - 8 | 8 | 1 |
| | | 1 מקום אופניים לכל 1 יח"ד | 4 | מתקן אופניים פנימי לתליה | |