





מגרש 102
ת.קומת כניסה - שטח עיקרי 65 מ"ר
יחיד מסי 1-

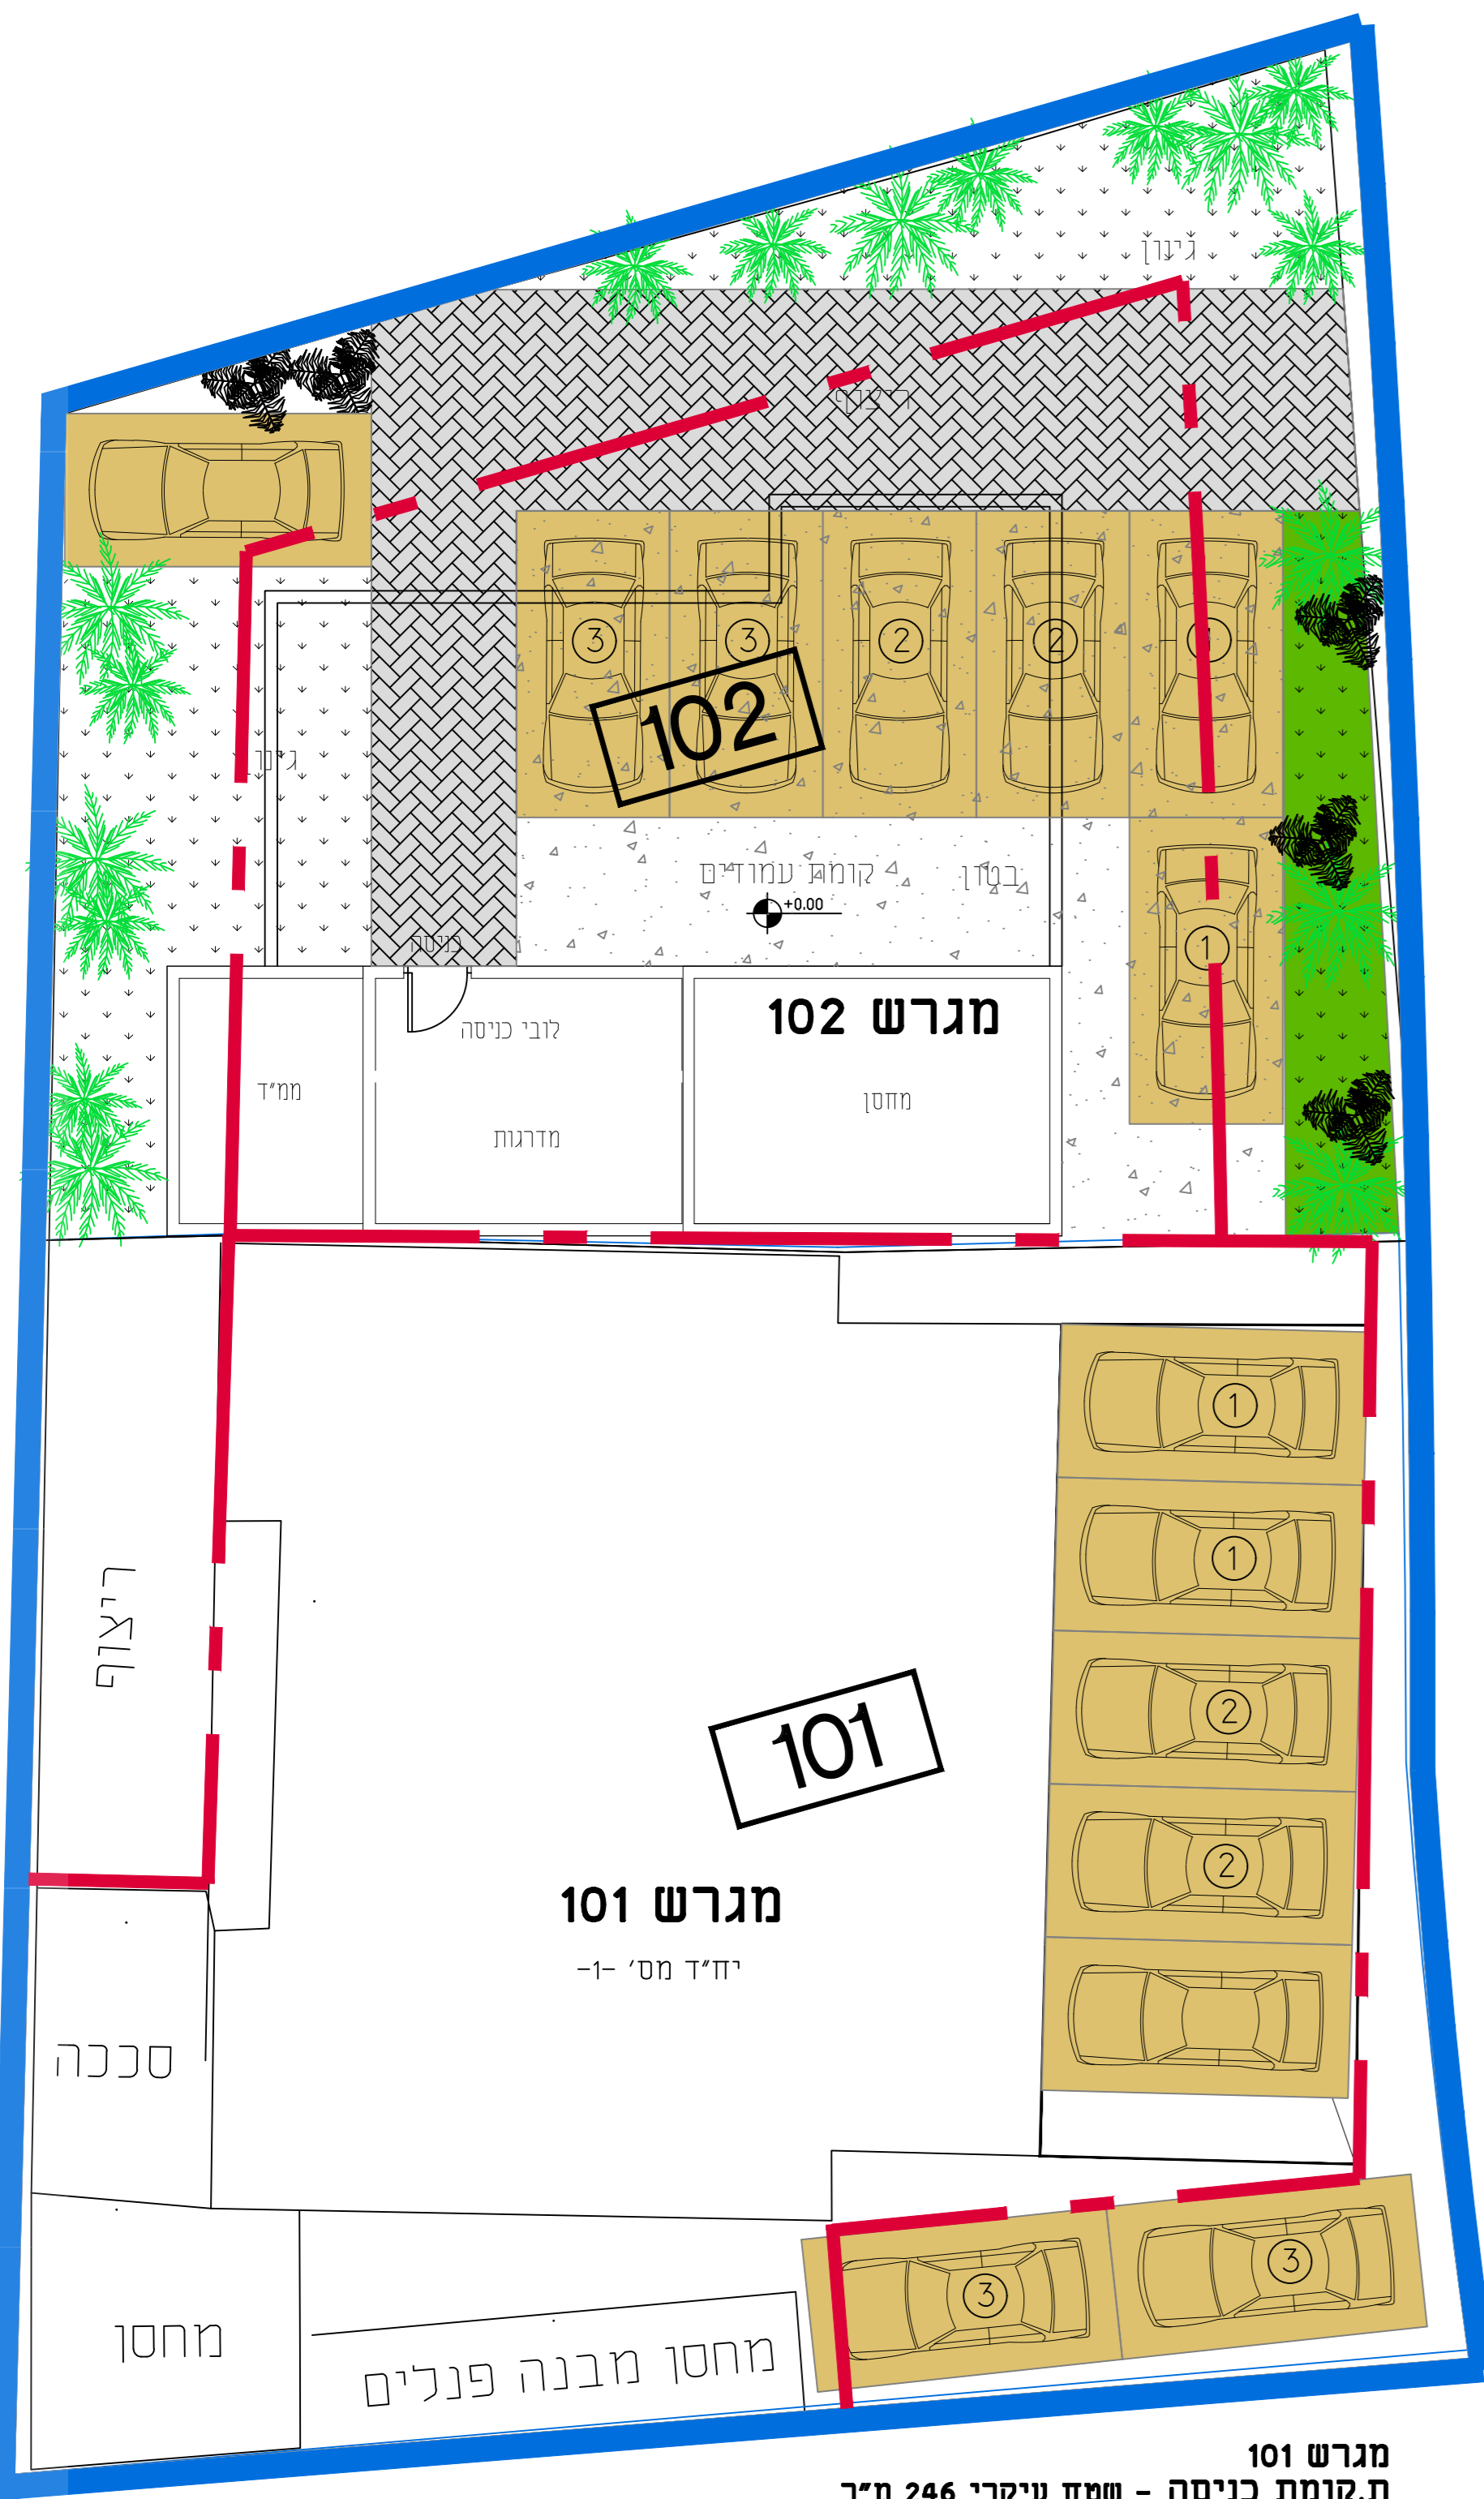

מגרש 101
ת.קומת כניסה - שטח עיקרי 246 מ"ר
יחיד מסי 1-

ת.קומת ד - שטח עיקרי 65 מ"ר
יחיד מסי 4-

תכנית מגרש

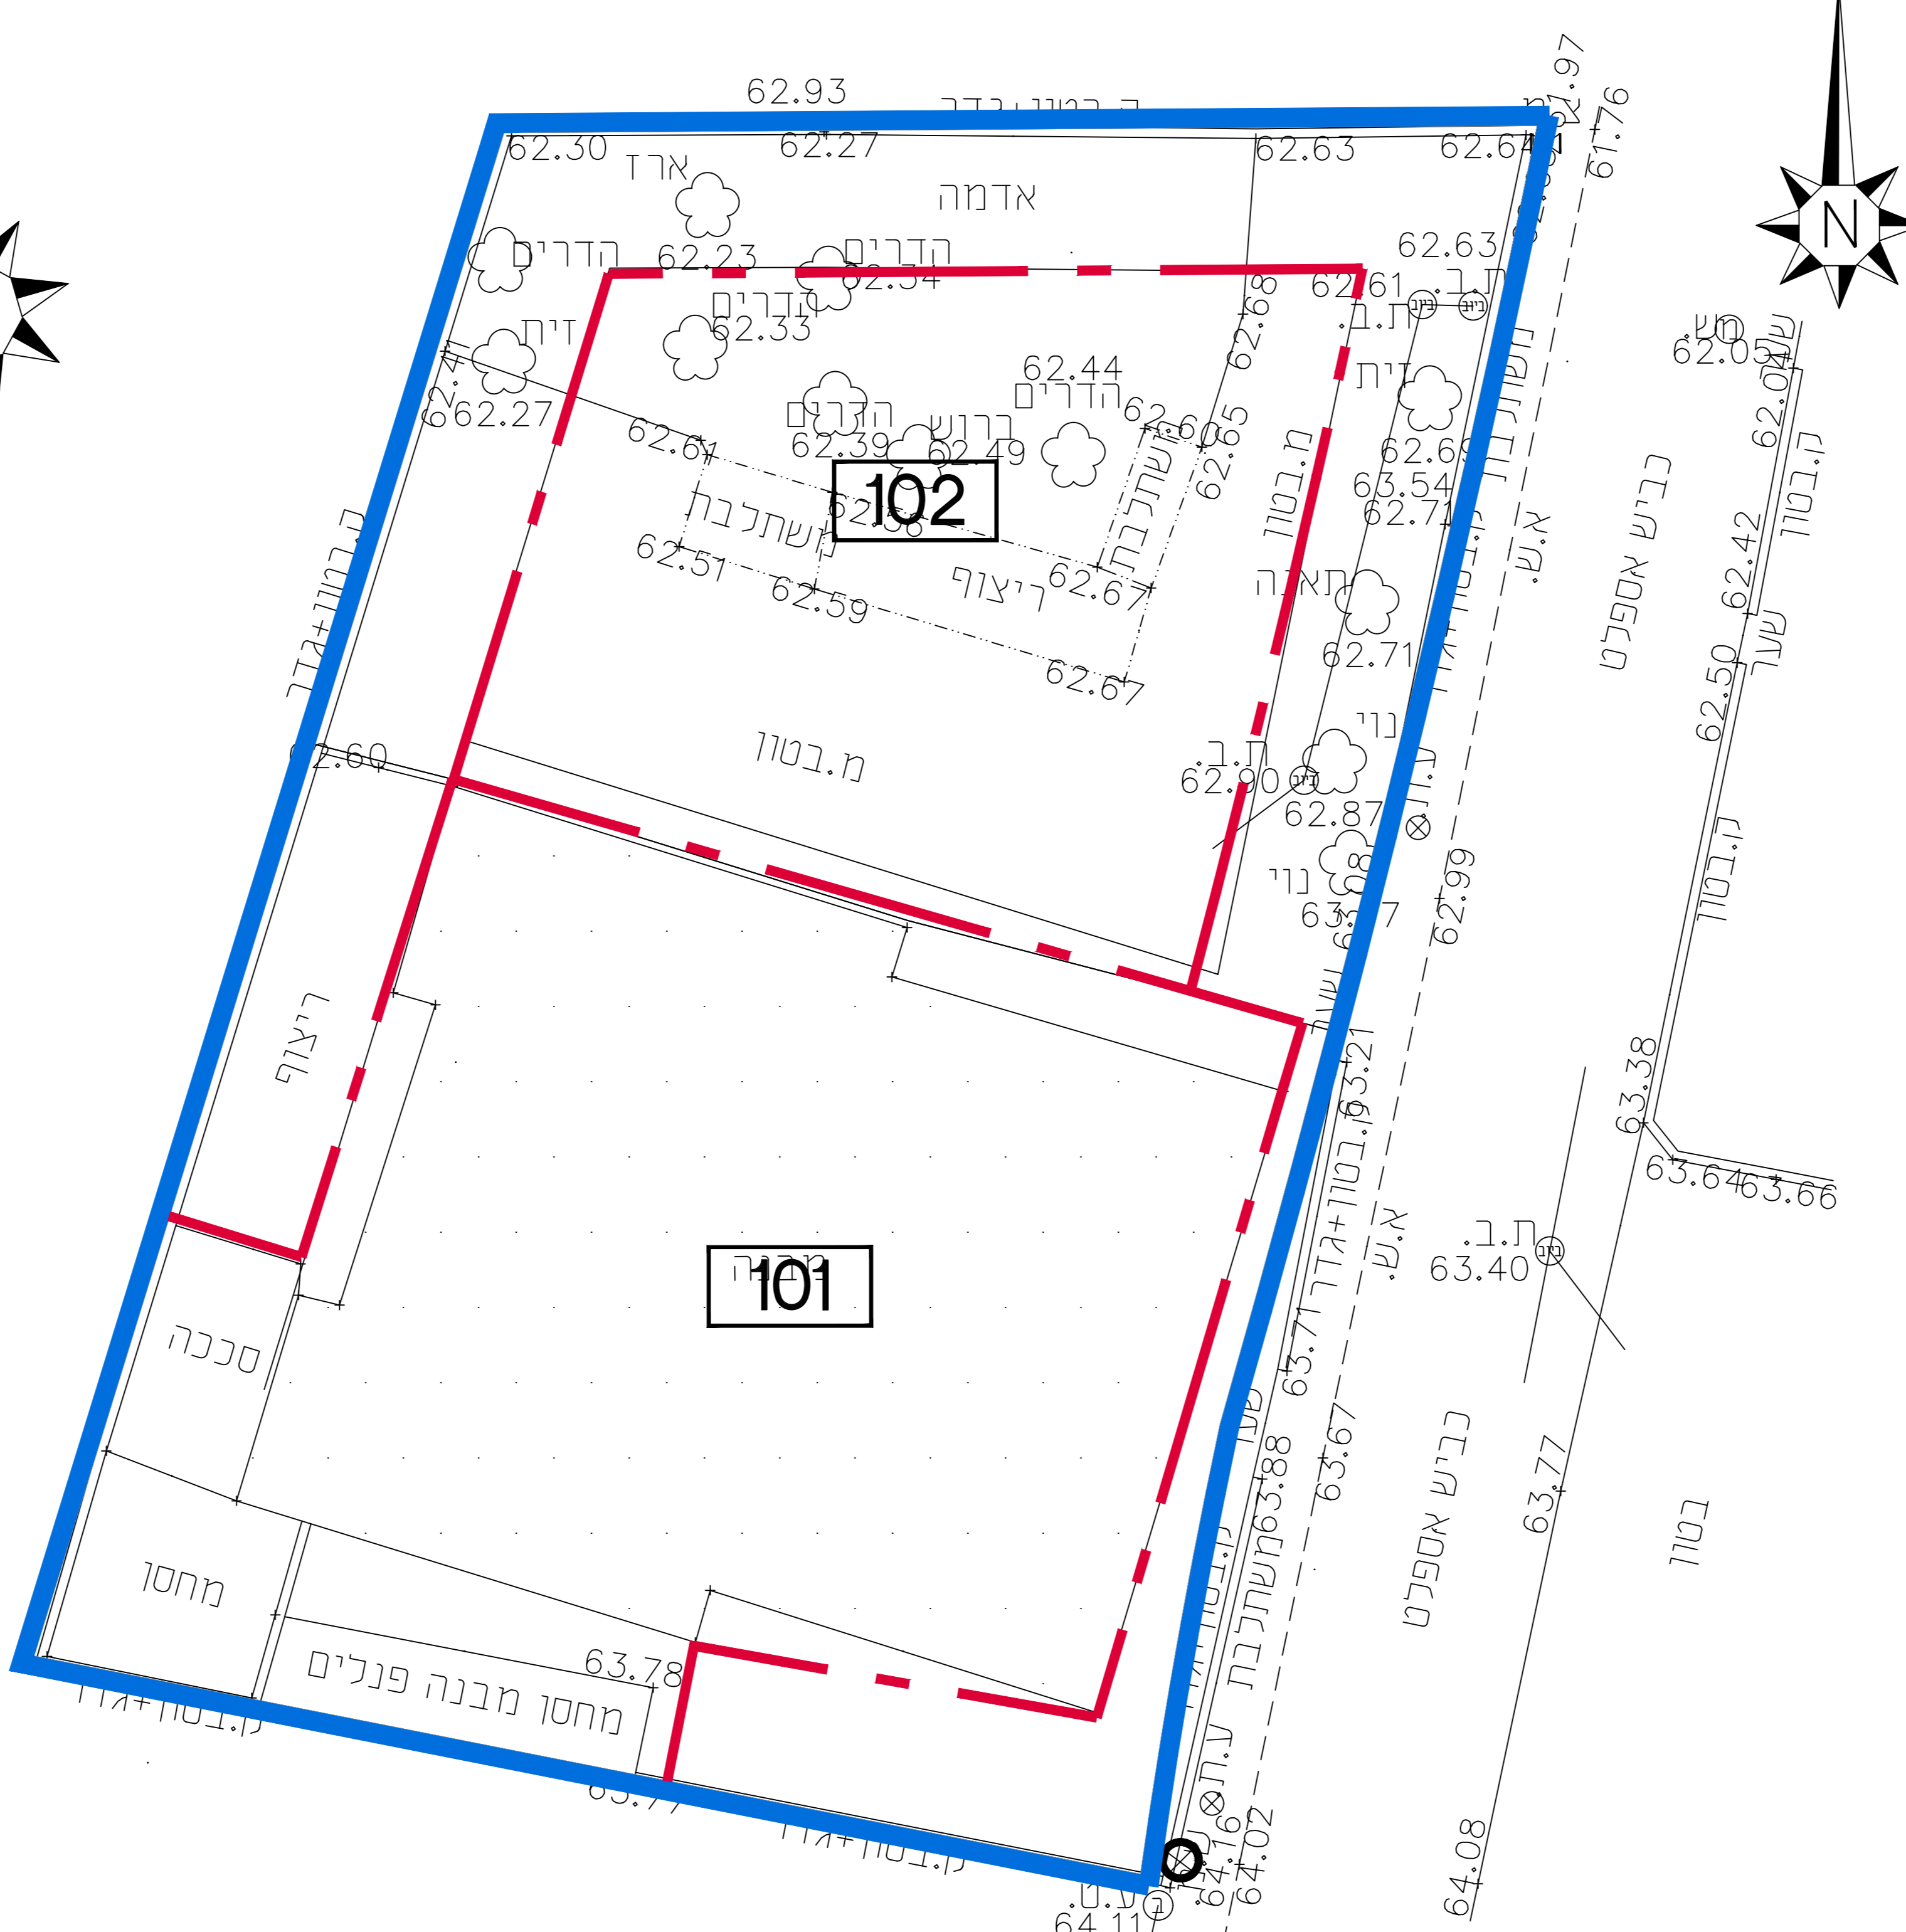

ת.קומת א ב ג - שטח עיקרי 129 מ"ר
יחיד מסי 3-2-1

נספח בינוי וחניה


252-1049337

חלוקת משנה למגרש ושינוי בקווי בנין

נספח לתכנית		גליון 1 מתוך 1	
תחולה	מנחה	תיאור	נספח בינוי וחניה
שם תרשים	שטח	תאריך עריכת הנספח	04/07/2022
נספח בינוי וחניה	קנ"מ	שמות וחתימות:	1:100
עורך הנספח	שם:	אדרי סוזן מאדי	
	תאריך:		

מספר חניית מחושב	מספר יחידות	דרישת תקן	דרישה	פרטי	תפעולי	מספר ייחודי	מספר ייחודי
0	1	אין דרישה	חניה אחת לכל יחידה	1	1	מגורים עד 120 מ"ר	1
0	5	אין דרישה	חניה אחת לכל יחידה	3	3	מגורים מעל 120 מ"ר	3
0	6					סה"כ דרוש	4

חזק טיפוסי

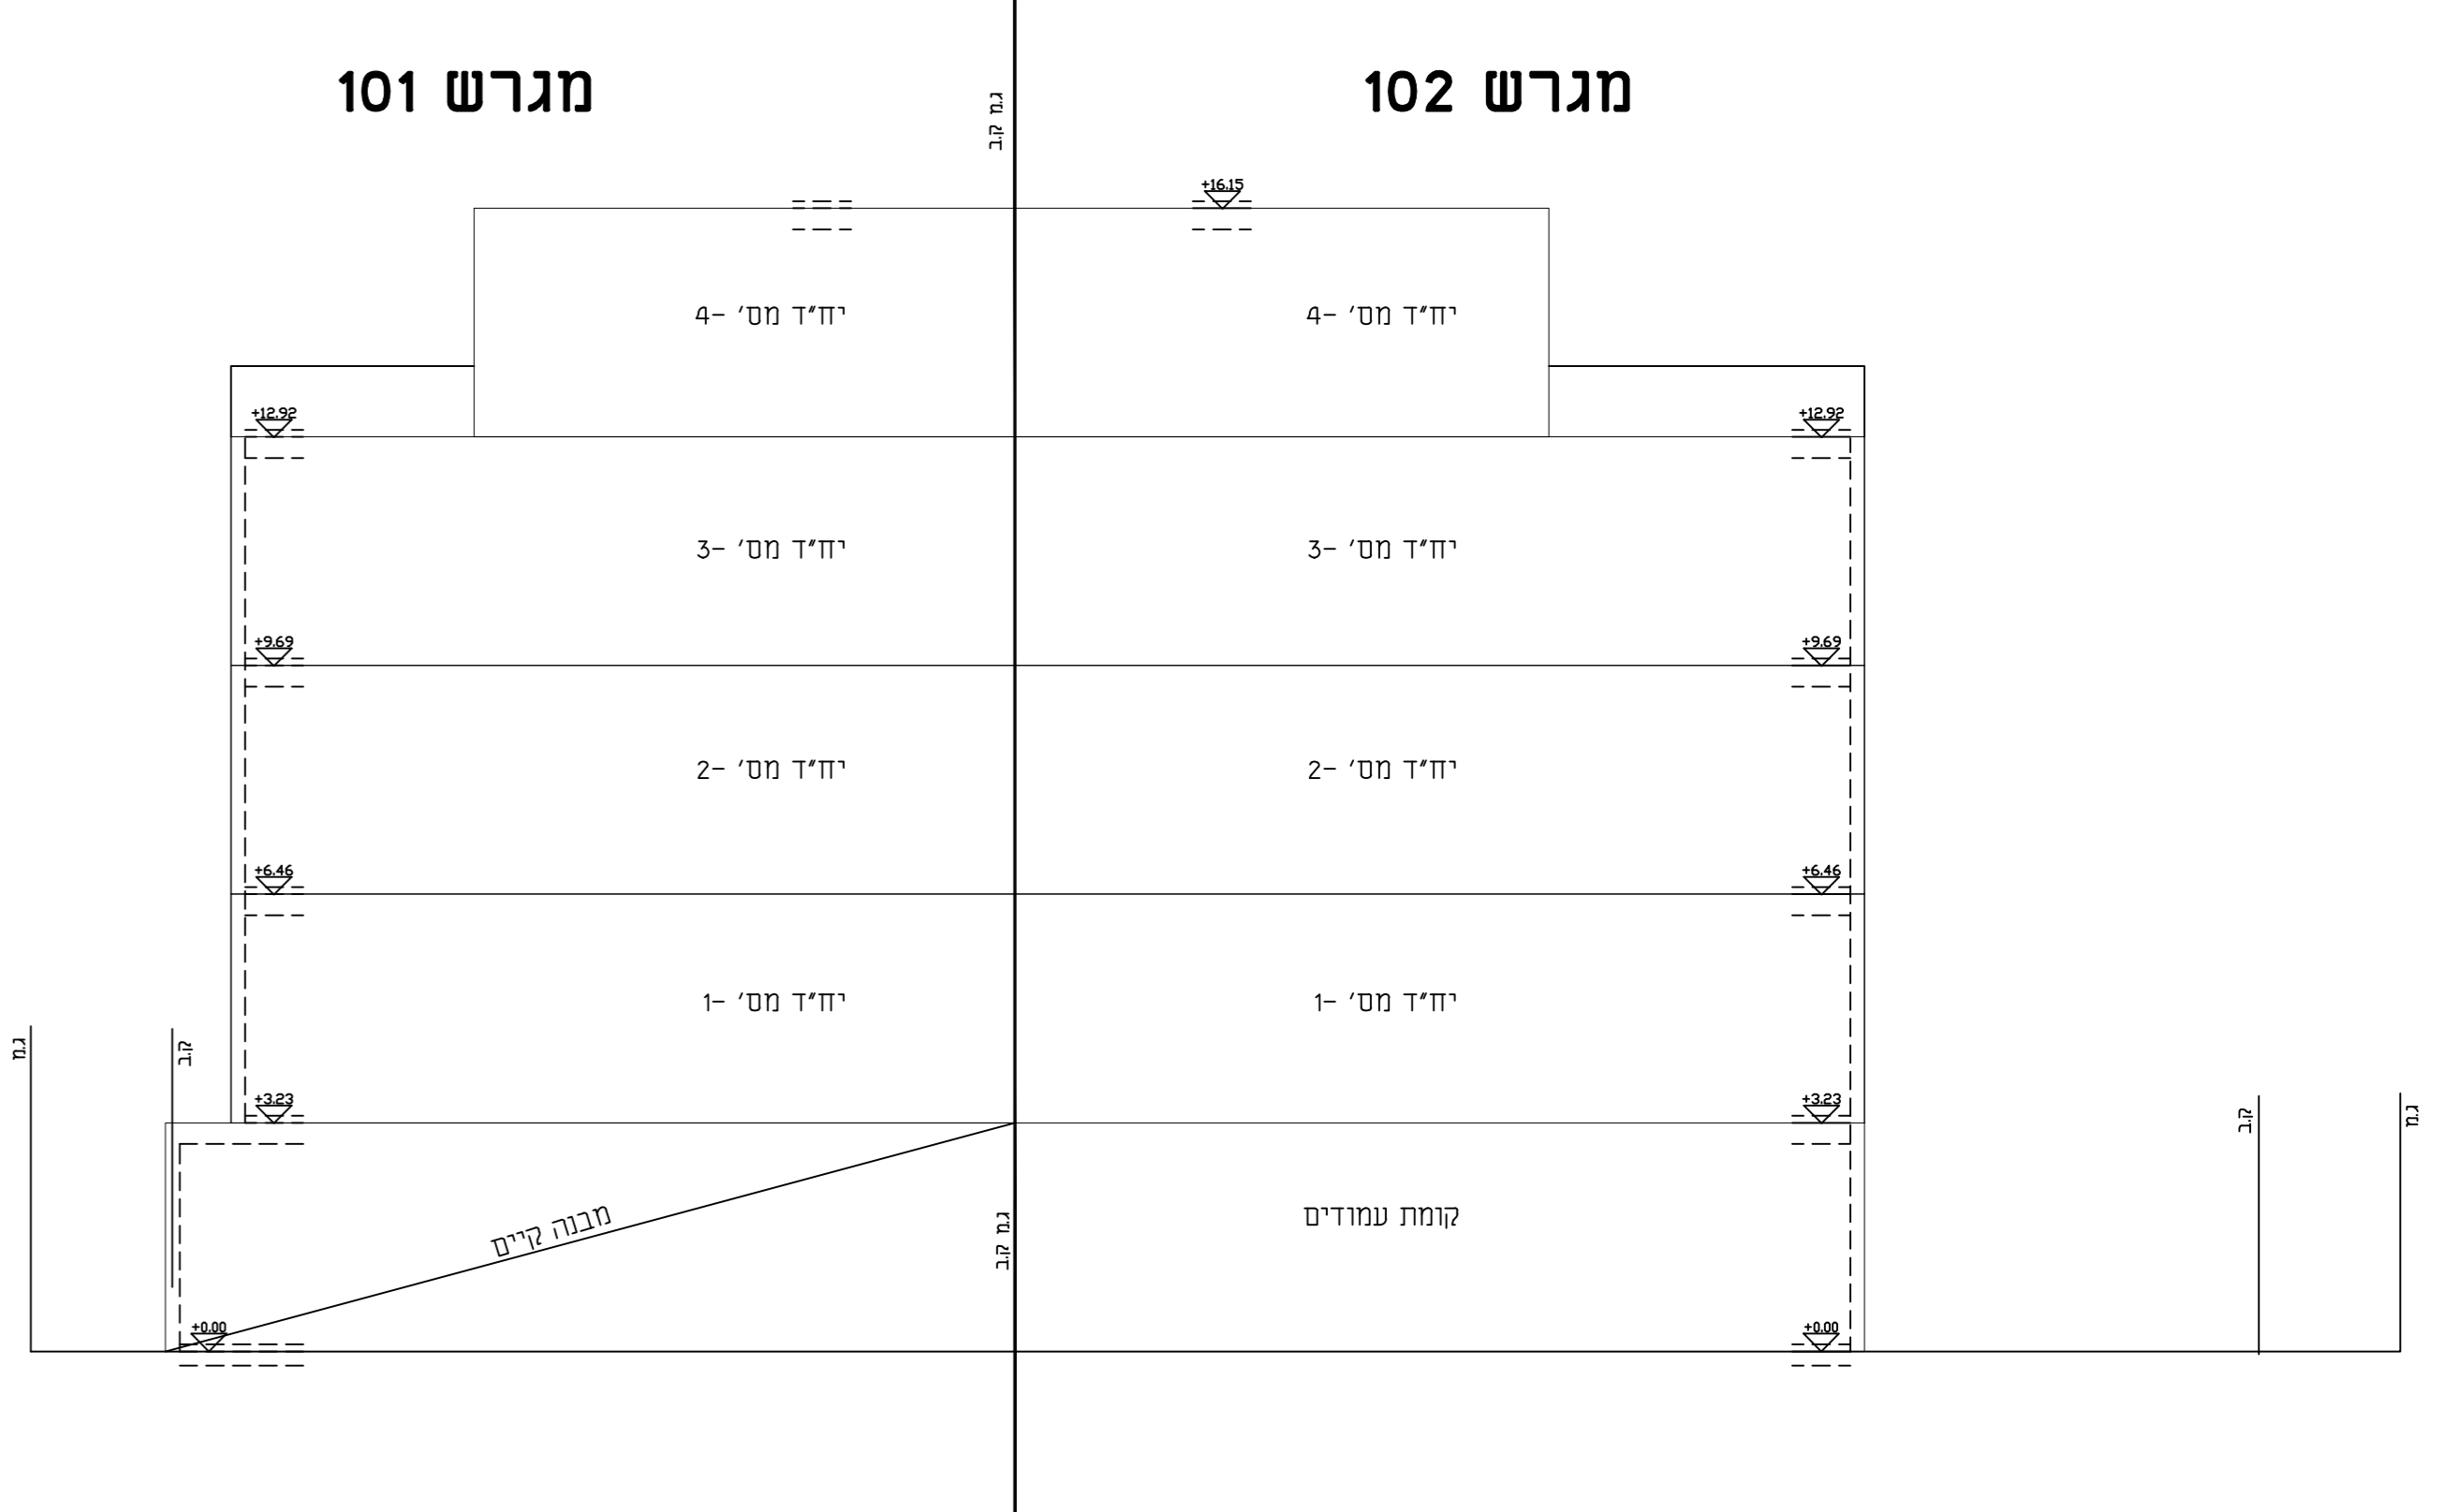

ת.קומת ד - שטח עיקרי 79 מ"ר
יחיד מסי 4-

ת.קומת א ב ג - שטח עיקרי 100 מ"ר
יחיד מסי 3-2-1