


גליון 2

תאריך תיאור	תאריך עריכת הנספח
15/11/2021	קני"מ

שמות ודתימות:  
 שם: גל גרונר  
 תאריך: גרונר ד.א.ל מתנדסים בע"מ

חתך לאורך כביש מסי 1  
 קני"מ 1:100\1000

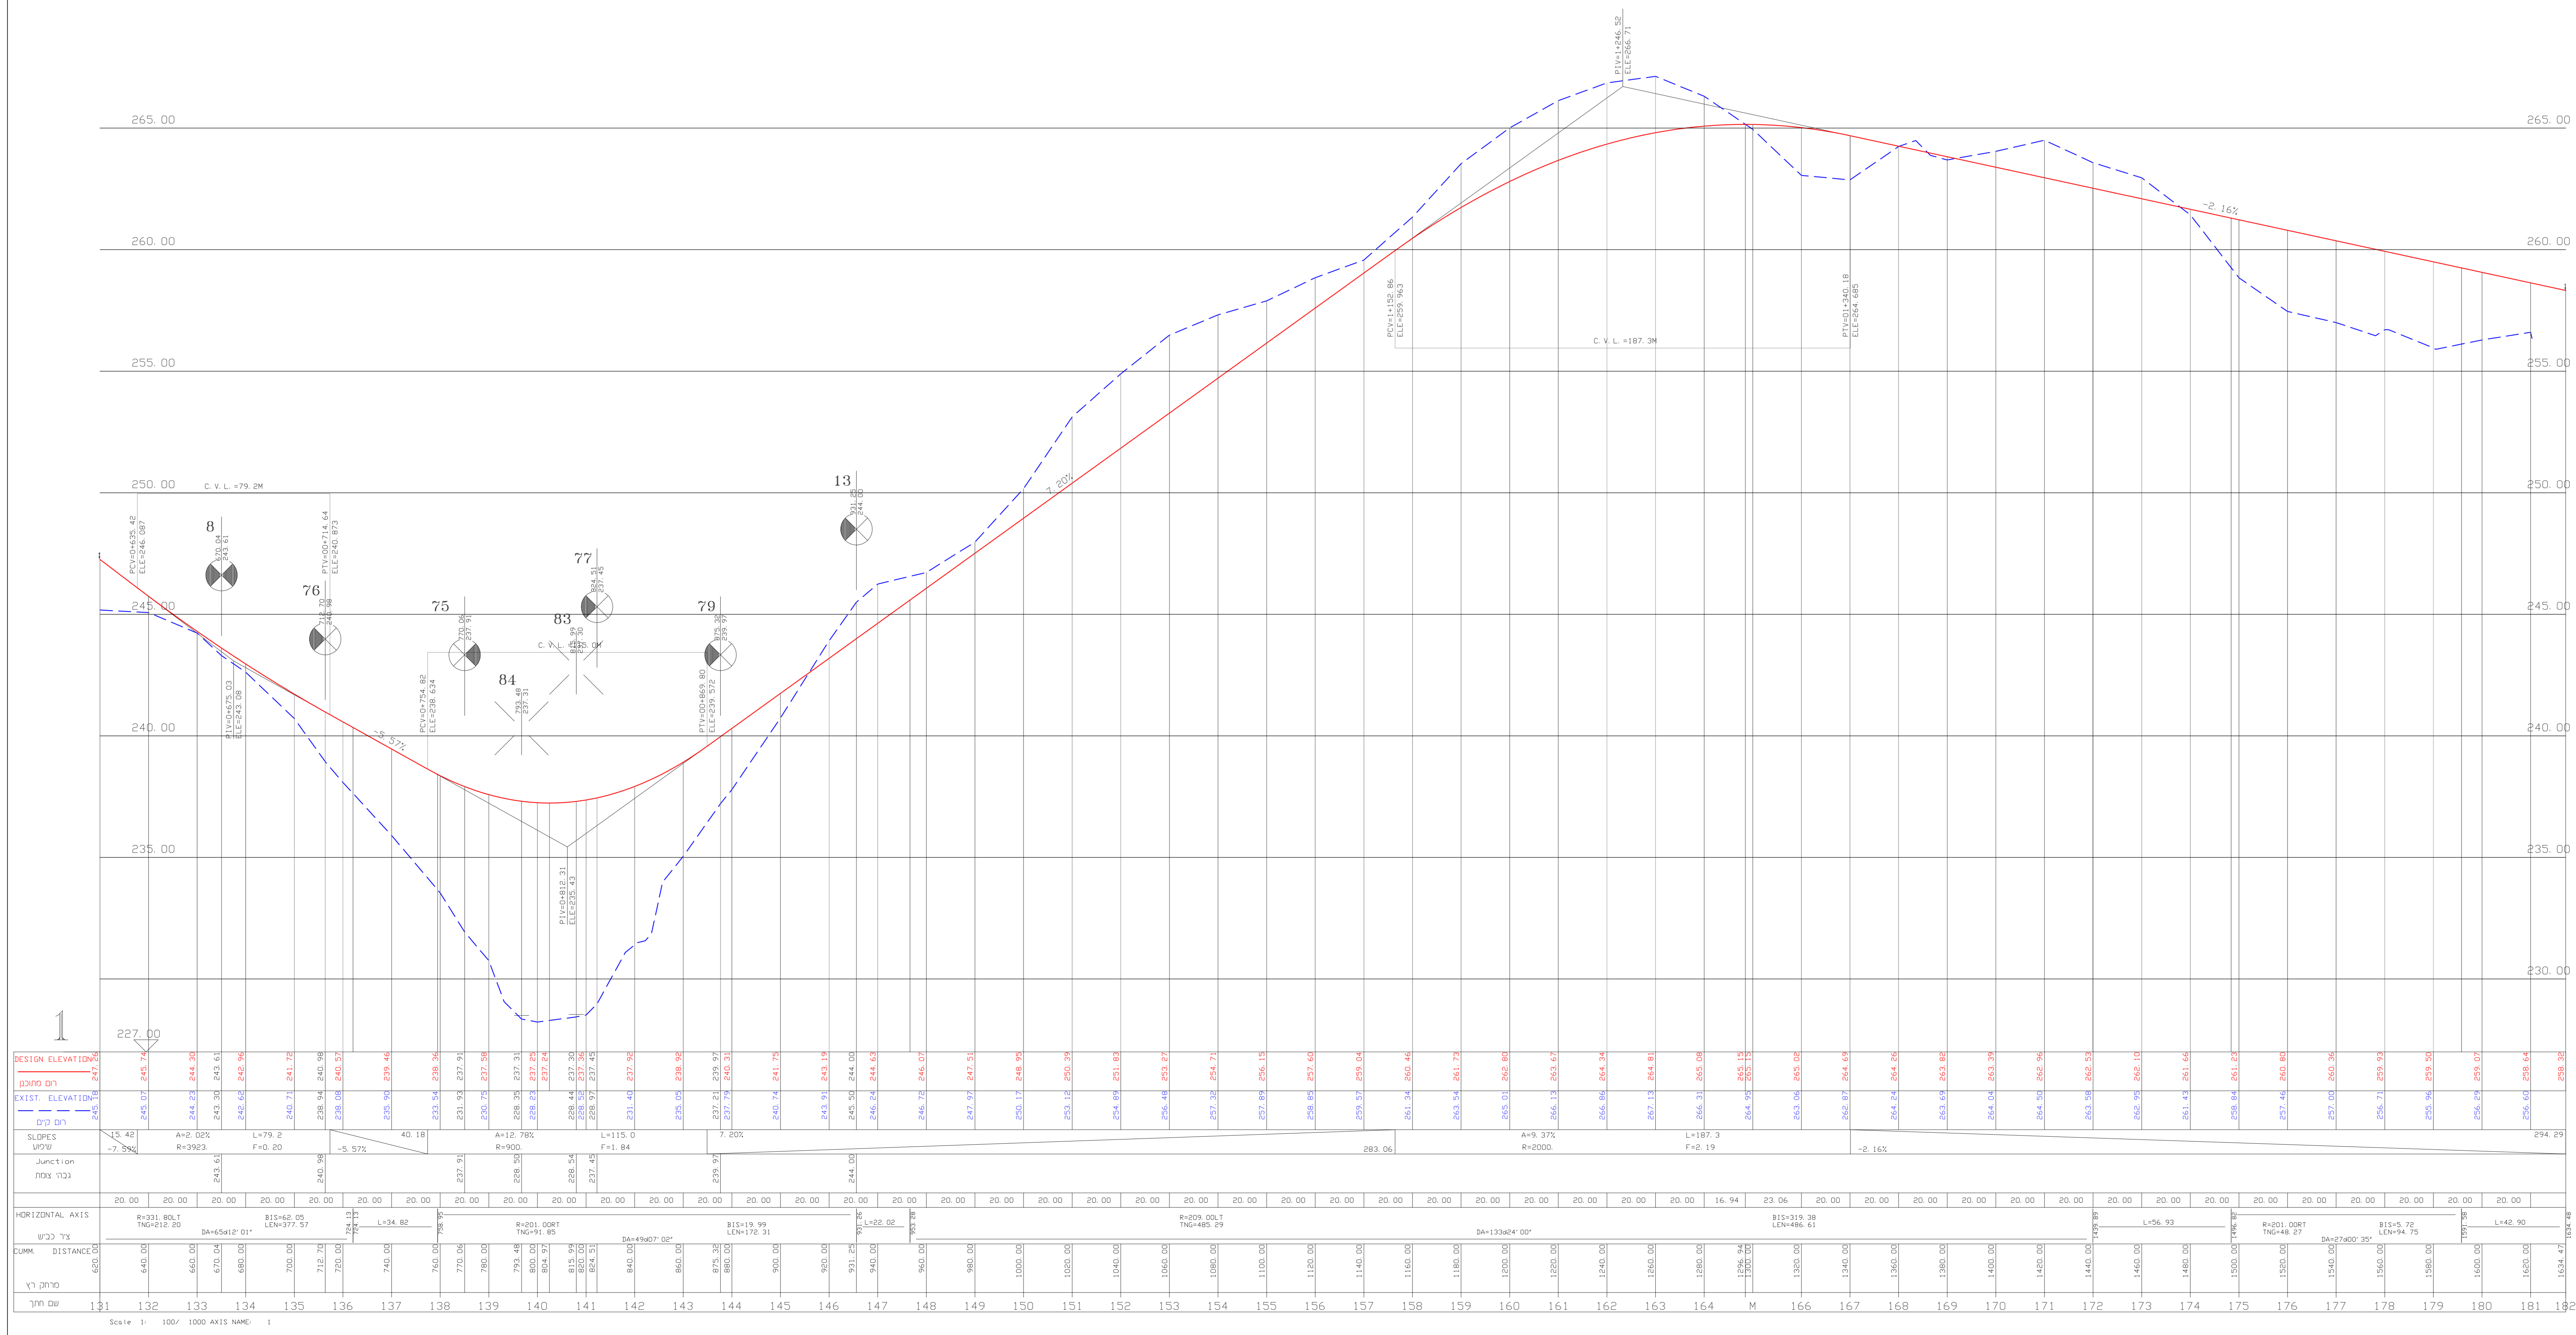

גרונר ד.א.ל מתנדסים בע"מ

רז"ח הירומה 2, פארק עסקים

04-8559117

שם: גל גרונר

תאריך: 06/10/2024