


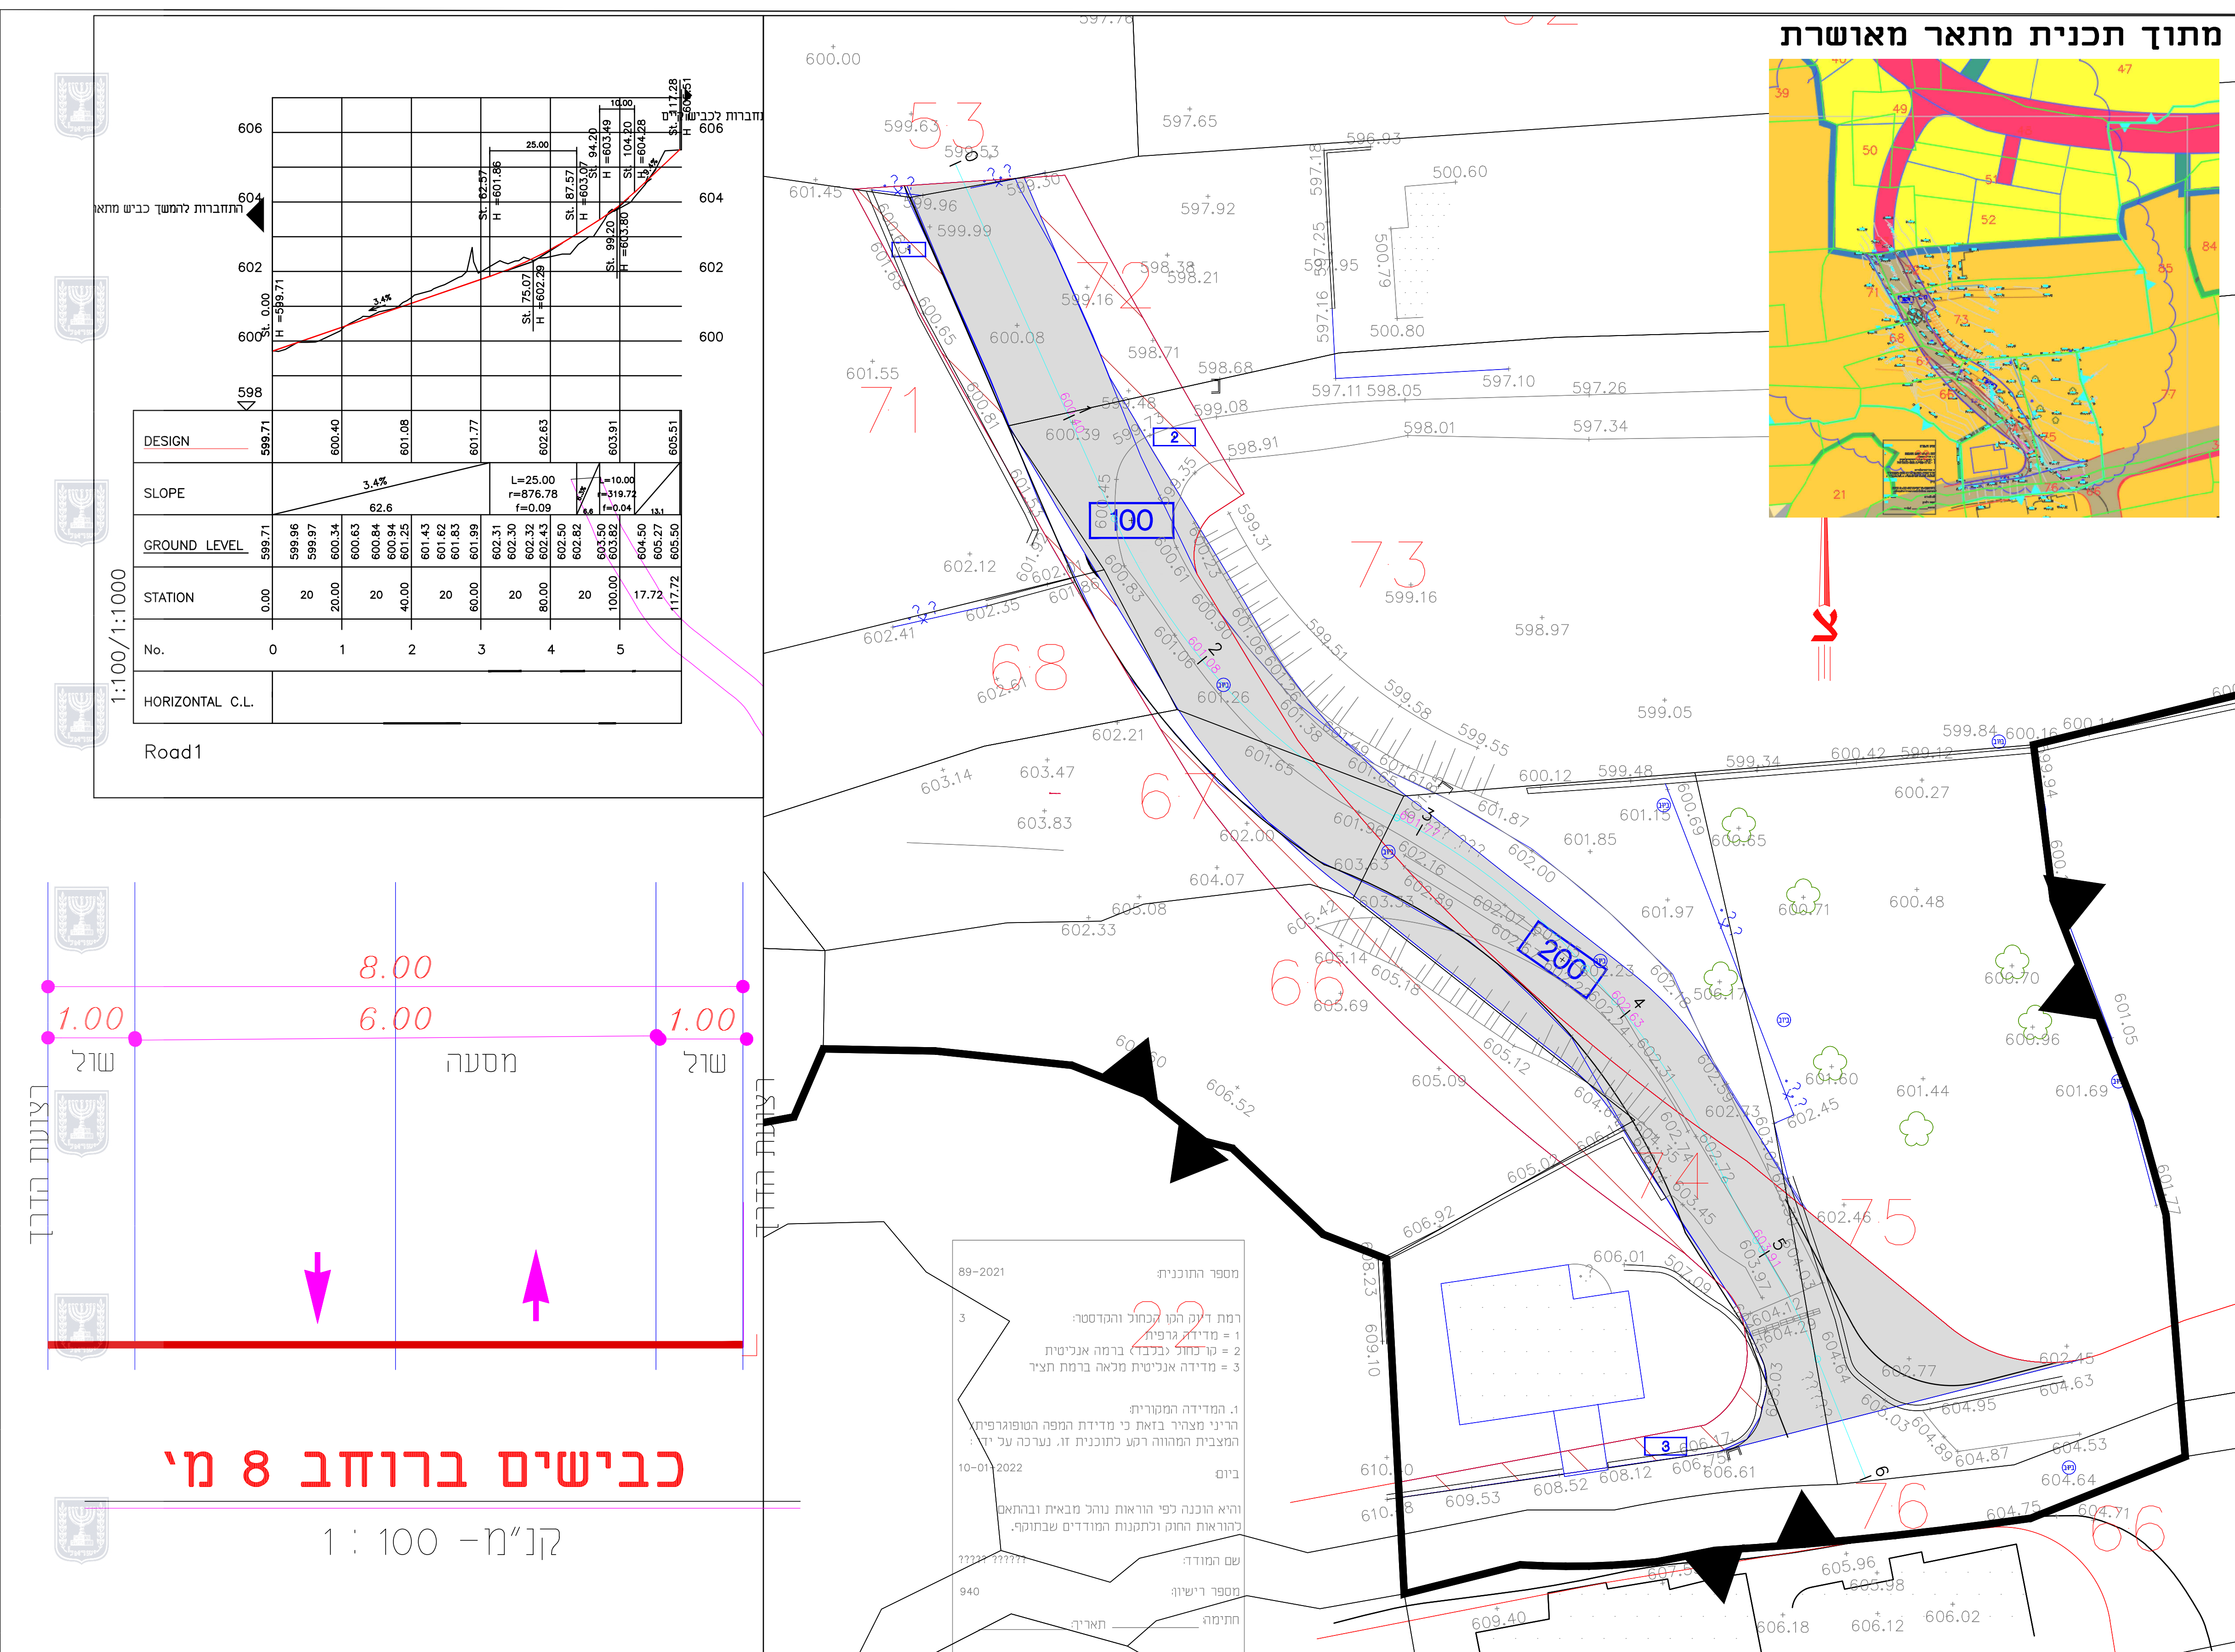

נספח תחבורה

258-1059575

הסדרת כביש 29 - פסוטה

נספח לתכנית	
תחולה	מנחה
תיאור	נספח תחבורה
תאריך עריכת הנספח	1/10/2022
רשימת התרשימים	קנ"מ 1:100
תנוחה	1:250
חתך לאורך	1100/1000-
שם תרשים	-
שם תרשים	-

חתימה:

שם: עביר סעיד

תאריך: עביר סעיד

הנספח

סעיד עביר
מתנדט אורחית
רמזור כבישים ומסלולנים
רשיון מס' 00079570

