

# נספח תנועה


מס' 204-0991489

גן/26954 הסדרת בית עלמין  
נחלות יצחק - תענך

נספח לתכנית	
גליון 1 מתוך 1	
תחולה	מנחה
תיאור תאריך עריכת הנספח	08-05-2023
רשימת התרשימים	קני"מ 1:250
נספח תנועה	1:250
חתך טיפוסי	1:100/100
שם תרשים	-
שם תרשים	-

שמות וחתימות:	
עורך הנספח	חתימה
מס' תאריך	מס' תאריך
גמאל מזארי	גמאל מזארי


מזארי גמאל  
מהנדס תנועה וכבישים  
הרשומה מס' 55999000

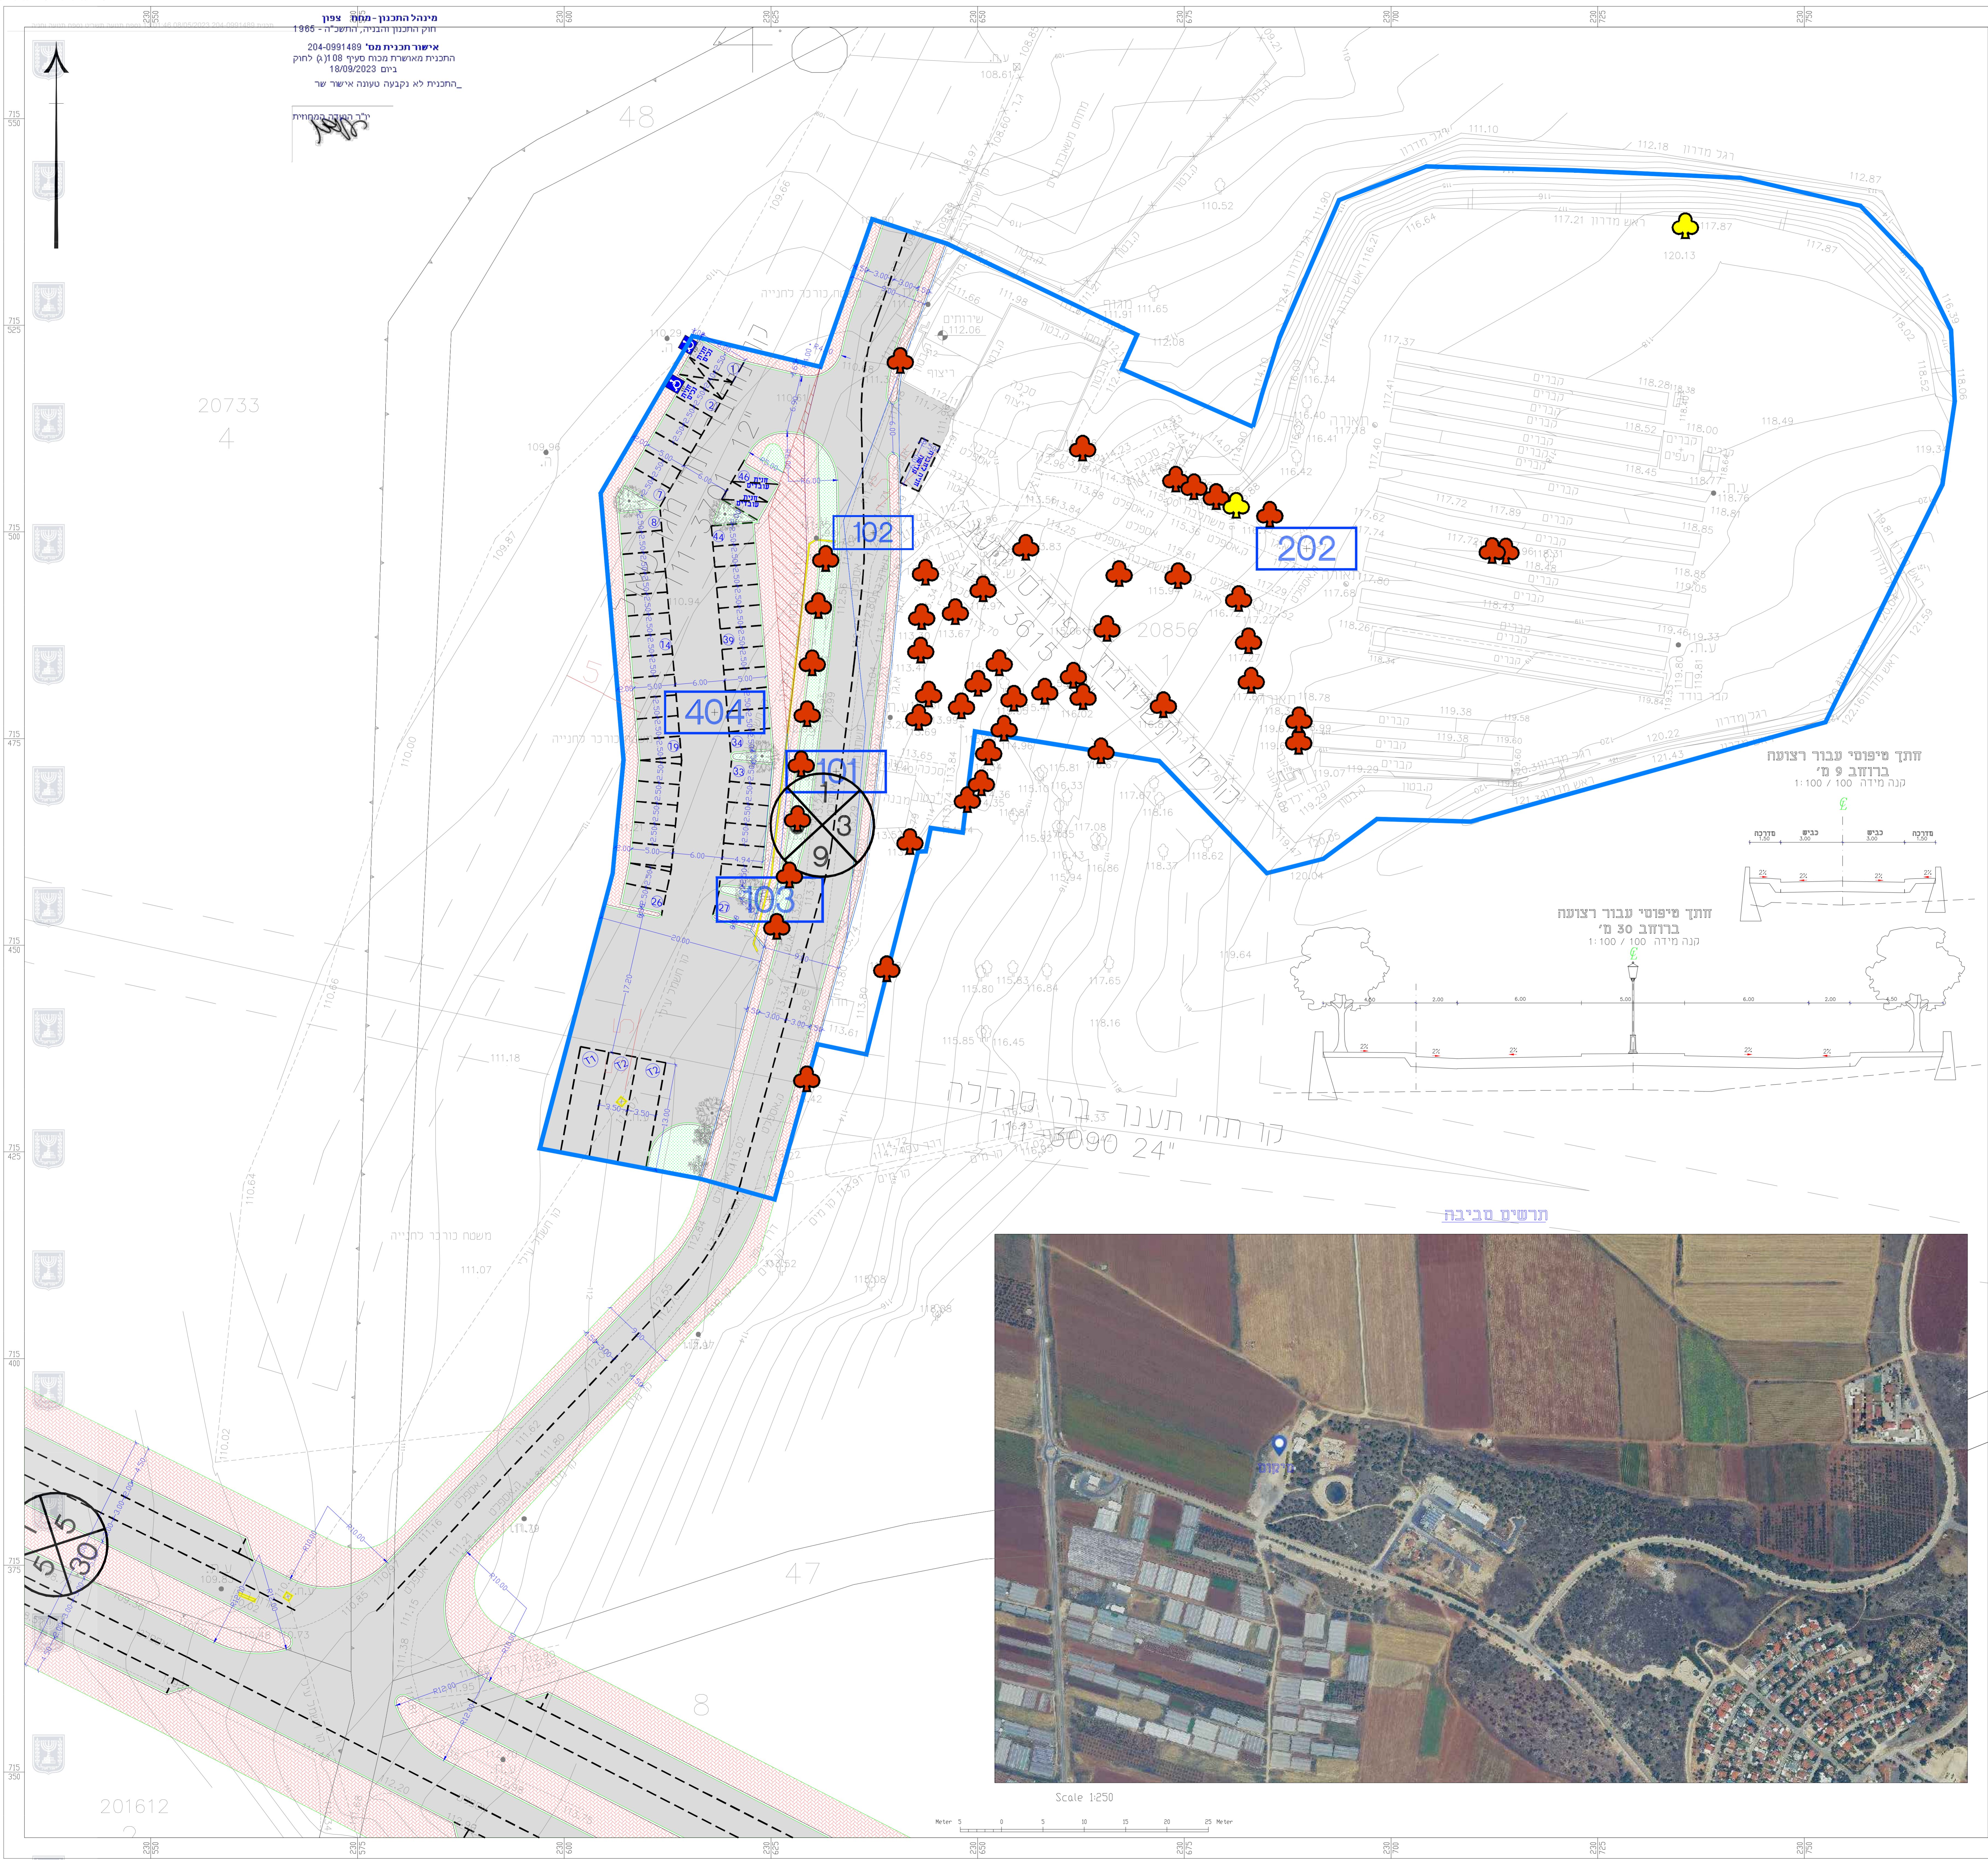

חתך טיפוסי עבור רצועה  
ברוחב 9 מ'  
קנה מידה 1:100 / 100



חתך טיפוסי עבור רצועה  
ברוחב 30 מ'  
קנה מידה 1:100 / 100

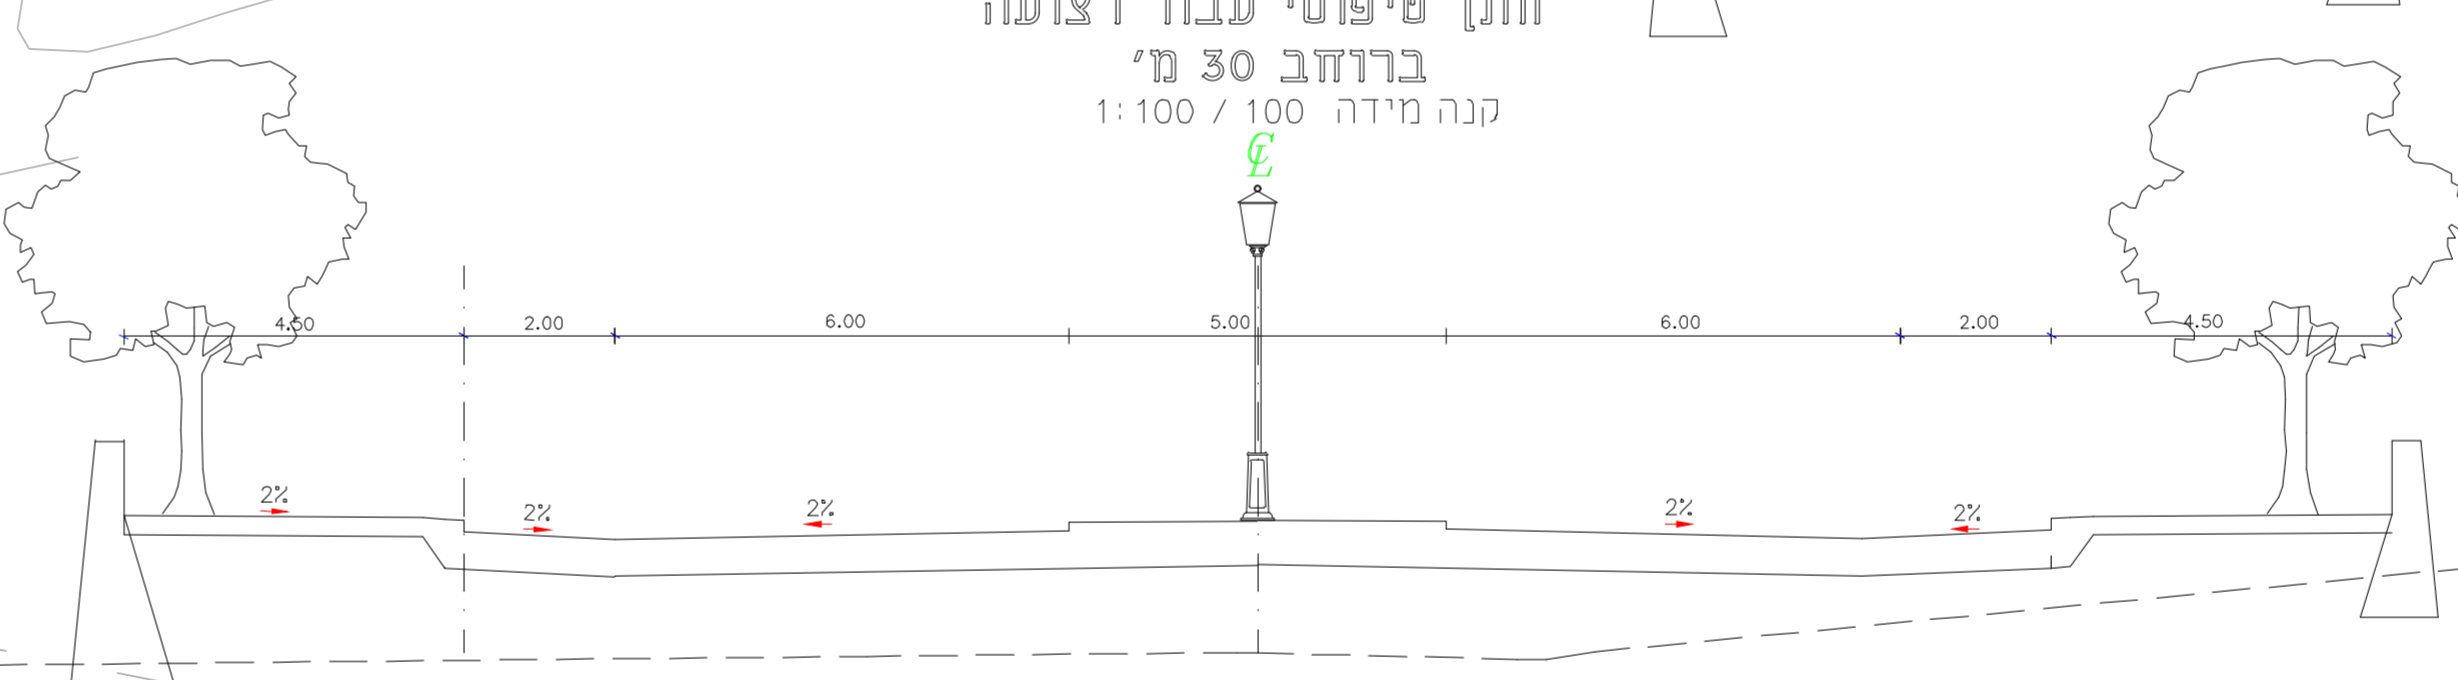

טבלת דרישות מקומות חניה  
לפי תחיות חוק תכנון ובניה

שטח	מס' מקומות חניה	רצף חניה	דרישת רחוב	דרישת חניה	מס' מקומות חניה	מס' מקומות חניה
בית עלמין	2221 מ"ר	1000000	25	25	25	2
חניית כביש	2	2	2	2	2	2
חוספת חניה	19	19	19	19	19	1
סחיף	46	46	46	46	46	3

לפי התקן אין דרישה לחניה אפניים והפוטונים ליישור בית עלמין



Scale 1:250

201612

מינהל התכנון - מה"מ  
חוק התכנון והבניה, התשס"ה - 1965  
אישור תכנית מס' 204-0991489  
התכנית מאושרת מכוח סעיף 108(ג) לחוק  
ביום 18/09/2023  
התכנית לא נקבעה טענה אישור שר

