


נספח חניה

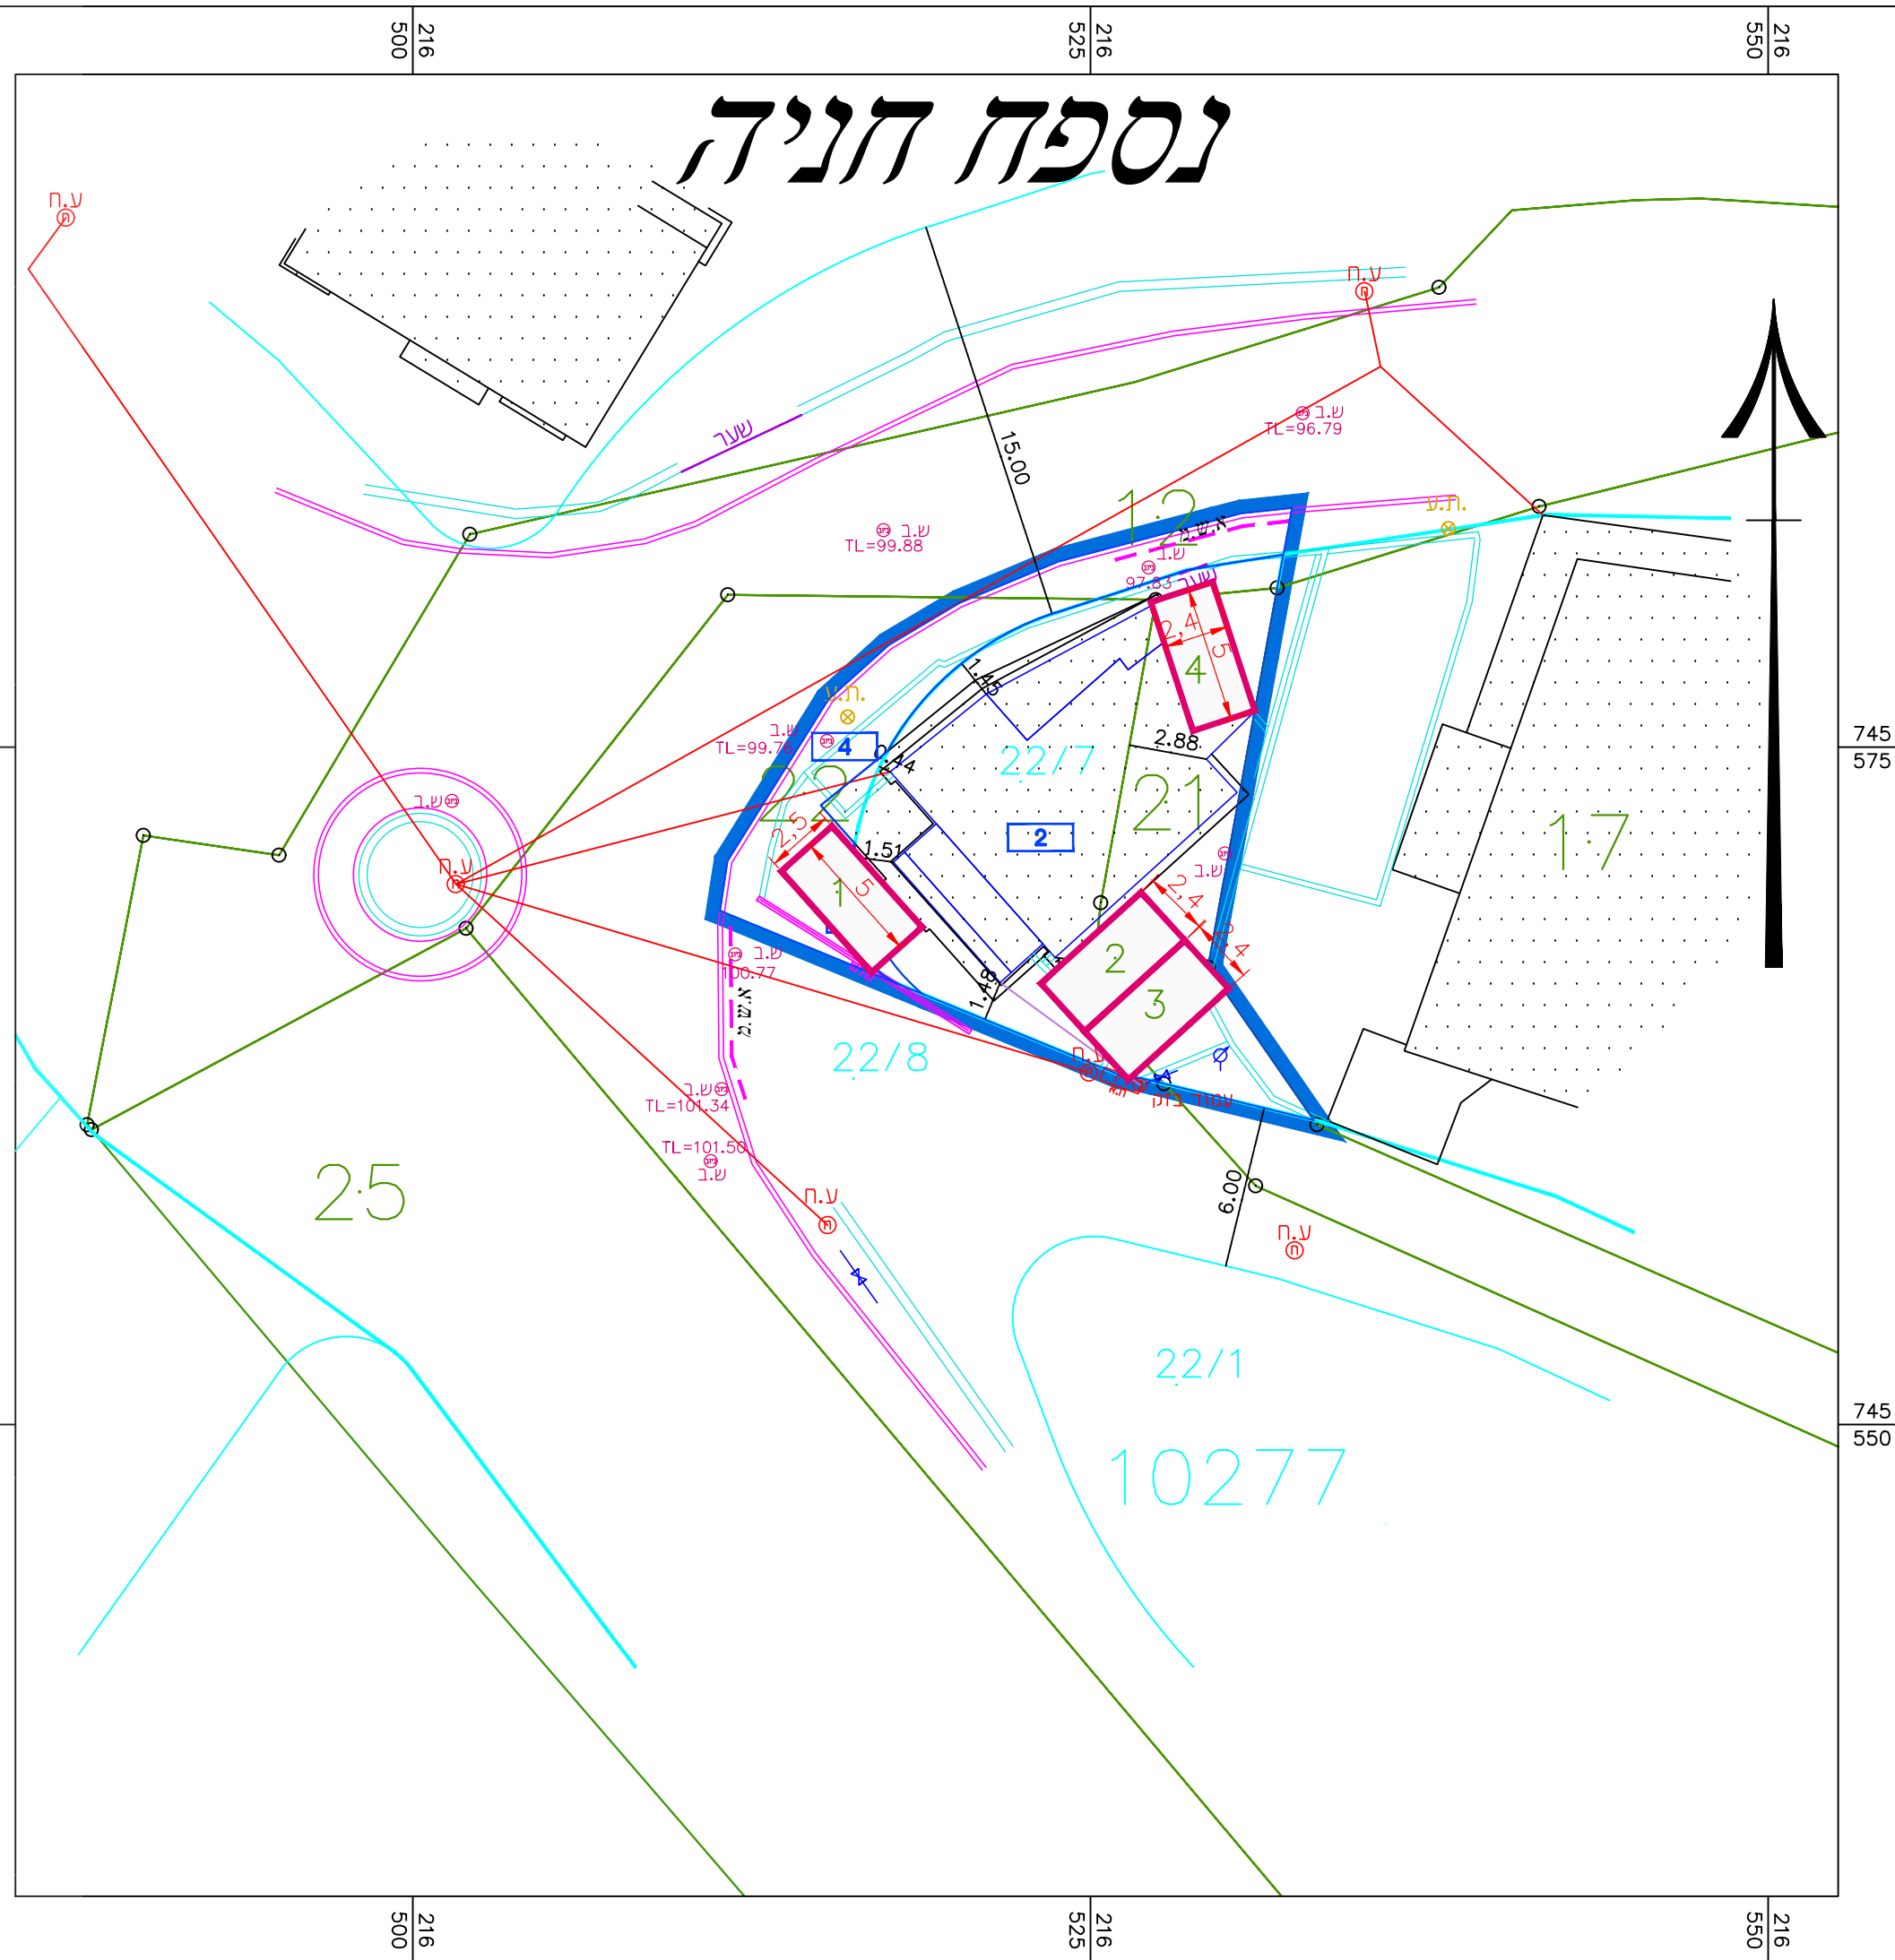

תכנית מס' 261-1010404

שם התכנית:
איחוד וחלוקה ללא הסכמה-שפרעם

נספח חניה

נספח לתשריט	גליון 1 מתוך 1
קנין	1250
תאריך עריכת הנספח	08-09-2022

שמות וחתימות:

עורך הנספח	שם: אסנד אסדי	חתימה:
	תאריך:	