



איחוד מאושר	
שטח	מספרי חלקות
ארעי	סופי
0.195	215
0.166	216
0.098	225\5
0.053	267\1
0.512	"500"

חלוקה מאושר	
שטח	מספרי חלקות
ארעי	סופי
0.447	303\1
0.067	303\2
0.514	"303"

איחוד מאושר	
שטח	מספרי חלקות
ארעי	סופי
0.067	303\2
0.521	304
0.588	"304\1"

חלוקה מאושר	
שטח	מספרי חלקות
ארעי	סופי
0.534	304\1\2
0.054	304\1\2
0.588	"304\1"

איחוד מאושר	
שטח	מספרי חלקות
ארעי	סופי
0.512	500
0.054	304\1\2
0.566	"600"

איחוד מאושר	
שטח	מספרי חלקות
ארעי	סופי
0.540	212
0.872	213
1.158	214
2.570	"299"

חלוקה מאושר	
שטח	מספרי חלקות
ארעי	סופי
0.598	300
0.537	301
0.400	302
0.514	303
0.521	304
2.570	"299"


חלוקה מאושר	
שטח	מספרי חלקות
ארעי	סופי
0.053	267\1
5.167	267\2
5.220	<267>

איחוד מאושר	
שטח	מספרי חלקות
ארעי	סופי
0.405	225\1
0.107	225\2
0.512	<225>

חלוקה מאושר	
שטח	מספרי חלקות
ארעי	סופי
0.381	225\3
0.033	225\4
0.098	225\5
0.512	<225>

איחוד		שטח מ.ד	מספרי חלקות
ת"ד	בעלים		
		0.534	304/1/1
		0.566	600
		0.033	225/4
		0.381	225/3
		1.514	800

איחוד		שטח מ.ד	מספרי חלקות
ת"ד	בעלים		
		0.587	801
		0.418	802
		0.045	803
		0.415	804
		0.048	805
		0.001	806
		1.514	800

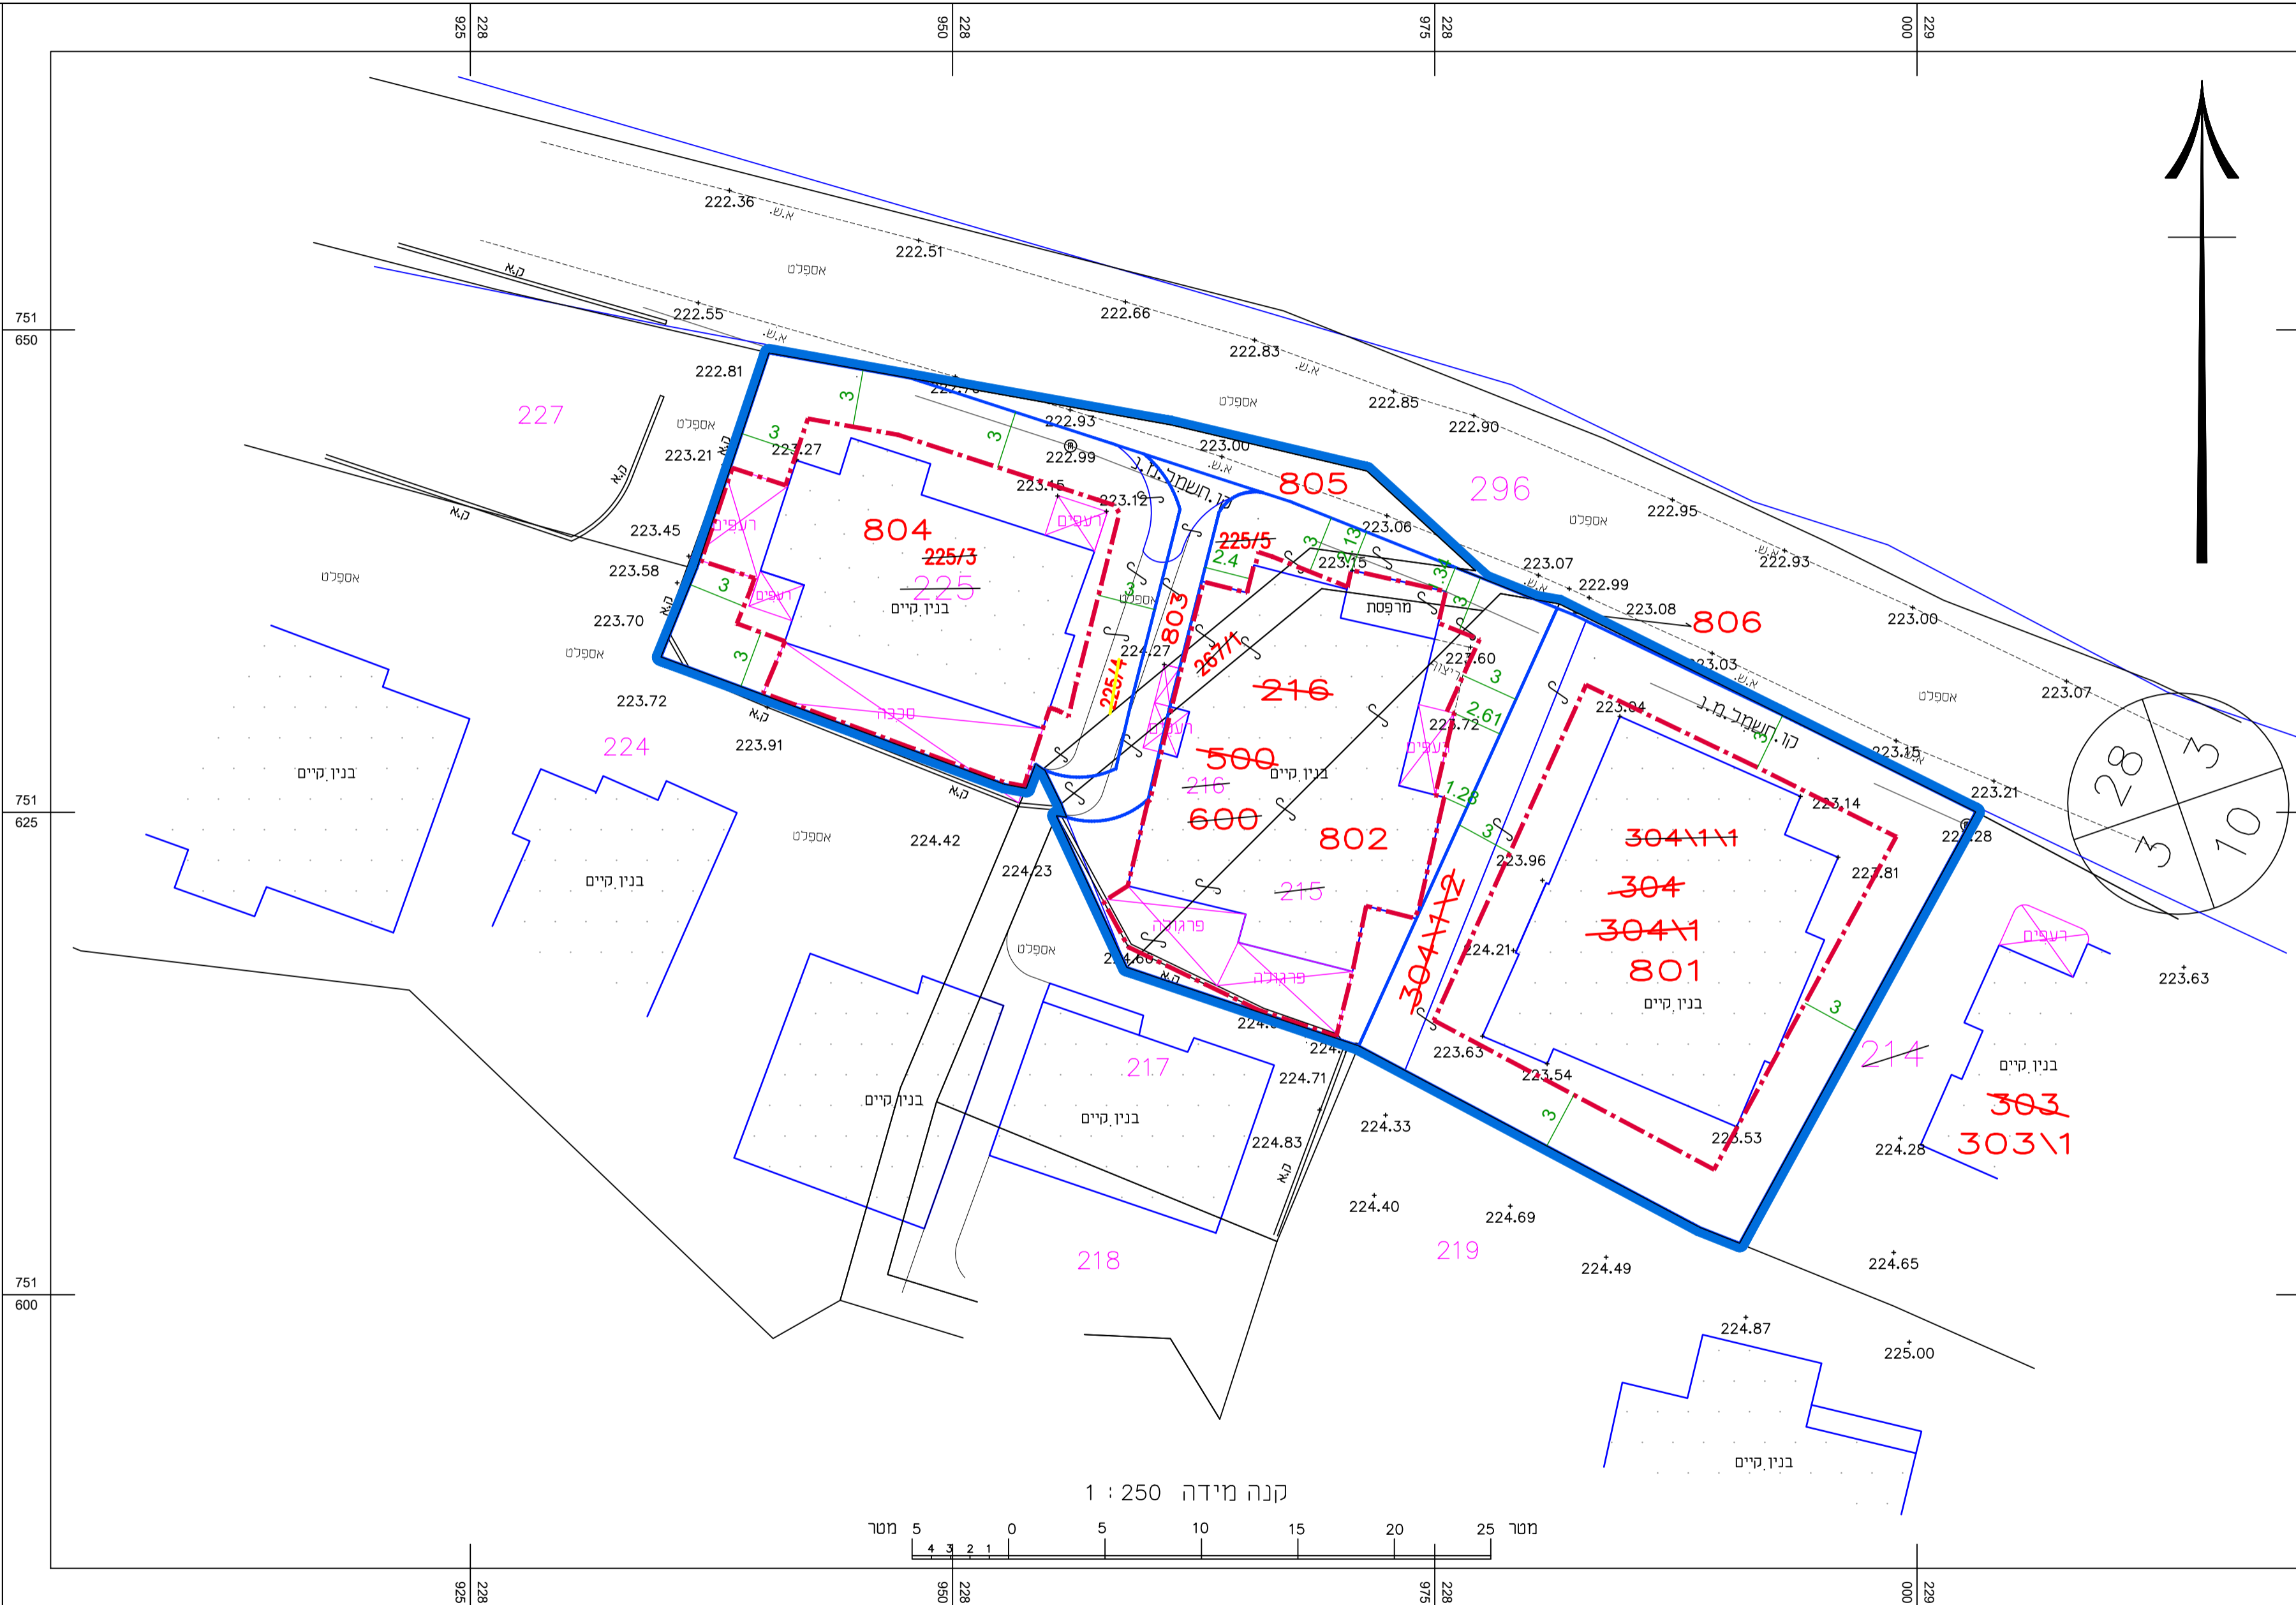

תשריט חלוקה

מס' תכנית 262-1036565

שם התכנית

איחוד וחלוקה ללא הסכמה

תשריט חלוקה	
גליון 1 מתוך 1	תחולה
מחייב	תיאור
09/11/2021	תאריך עריכת הנספח
קנ"מ : 1:250	רשימת התרשימים
תשריט חלוקה	שם תרשים
-	שם תרשים
-	שם תרשים
-	שם תרשים

שמות וזחתימות:	
שם:	גנאיים עלאא
תאגיד:	
זחתימה:	

גושים וחלקות בתכנית:			
גוש	סוג הגוש	חלקות בשלמותן	חלקי חלקות
19321		215,216,225	214,296