נספח חשמל

נספח לתכנית מס'-259-1005107

יסוד המעלה
מזרח , מתחם צפוני

גליון-1 מתוך-1

תחולה	מנחה
תיאור	נספח חשמל
תאריך עריכת הנספח	18.9.2022
קנ"מ	1: 500
שם תרשים	
שם תרשים	
שם תרשים	

שמות וחתימות:

עורך הנספח	שם:	אלי אליהב
	תאגיד:	א.א תכנון חשמל

א.א תכנון חשמל

מקרא :

- 🟥 חדר טרנספורמציה (השנאה) מוצע בשצ"פים ובתאי השטח למתקים הנדסיים
- ① מספר חדר הטרפו' (השנאה) מוצע

הערה :

1- תכנית זו אינה מאושרת ע"י חברת החשמל ישראל (חח"י) ויתכנו שינויים במיקום ובגדלי חדר הטרפו' (השנאה).

🟩 ארון-NGN של חברת בזק מיקום סופי יקבע על ידי חברת בזק.

מקרא :

- רשת חשמל עילית מתח-גבוה קיימת
- ☒ עמוד חשמל מתח-גבוה קיים
- ☒ עמוד חשמל מתח-גבוה עם שנאי קיים
- ◑ עמוד חשמל מתח-נמוך קיים

מינהל התכנון
חוק התכנון והבניה, התשכ"ה - 1965
מחוז צפון
הועדה המחוזית החליטה ביום : 17/01/2024
לאשר את התכנית
11/02/2024
יו"ר הועדה המחוזית
תאריך

תאריך	שינוי	תאור השינוי \ תפוצה	חתימה
	○		
	○		
	○		
	○		
	○		
18.9.2022	5	עדכון על פי האדריכלית תמי	אלי
27.3.2022	4	עדכון על פי האדריכלית תמי	אלי
8.3.2022	3	עדכון קו גבול התכנית	אלי
2.12.2021	2	עדכון על פי האדריכל-נעמן	אלי
9.11.2021	1	עדכון מיקום חדר טרפו'-1	אלי

למכרז ☐ תאריך	לביצוע ☐ תאריך
לעיון ☐ תאריך	לאישור ▤ 4.11.2021 תאריך

קנ"מ 1 : 500	תכנן אלי	שרטט אלי
מס' פרויקט 774-21 Yesod-hash Z-M	אתר יסוד המעלה מזרח מתחם צפוני	
מס' הגיליון 774-01-ח	תוכן הגיליון תחנות שנאים מיקום מוצע	

המבצע אחראי לבדיקת התכנית. על המבצע לבקר את המידות ועל כל טעות או אי-התאמה עליו להודיע למתכנן ולמפקח. אין לקבוע מידות ע"י מדידה בשרטוט.

א.א. תכנון חשמל

משרד לתכנון חשמל
יעוץ ופיקוח

מושב יעד ד.נ. משגב.20155 , פקס-04-9909344, טלפון-04-9909140

תכנית 259-1005107 נספח חשמל נספח 11:57:19 06/11/2022

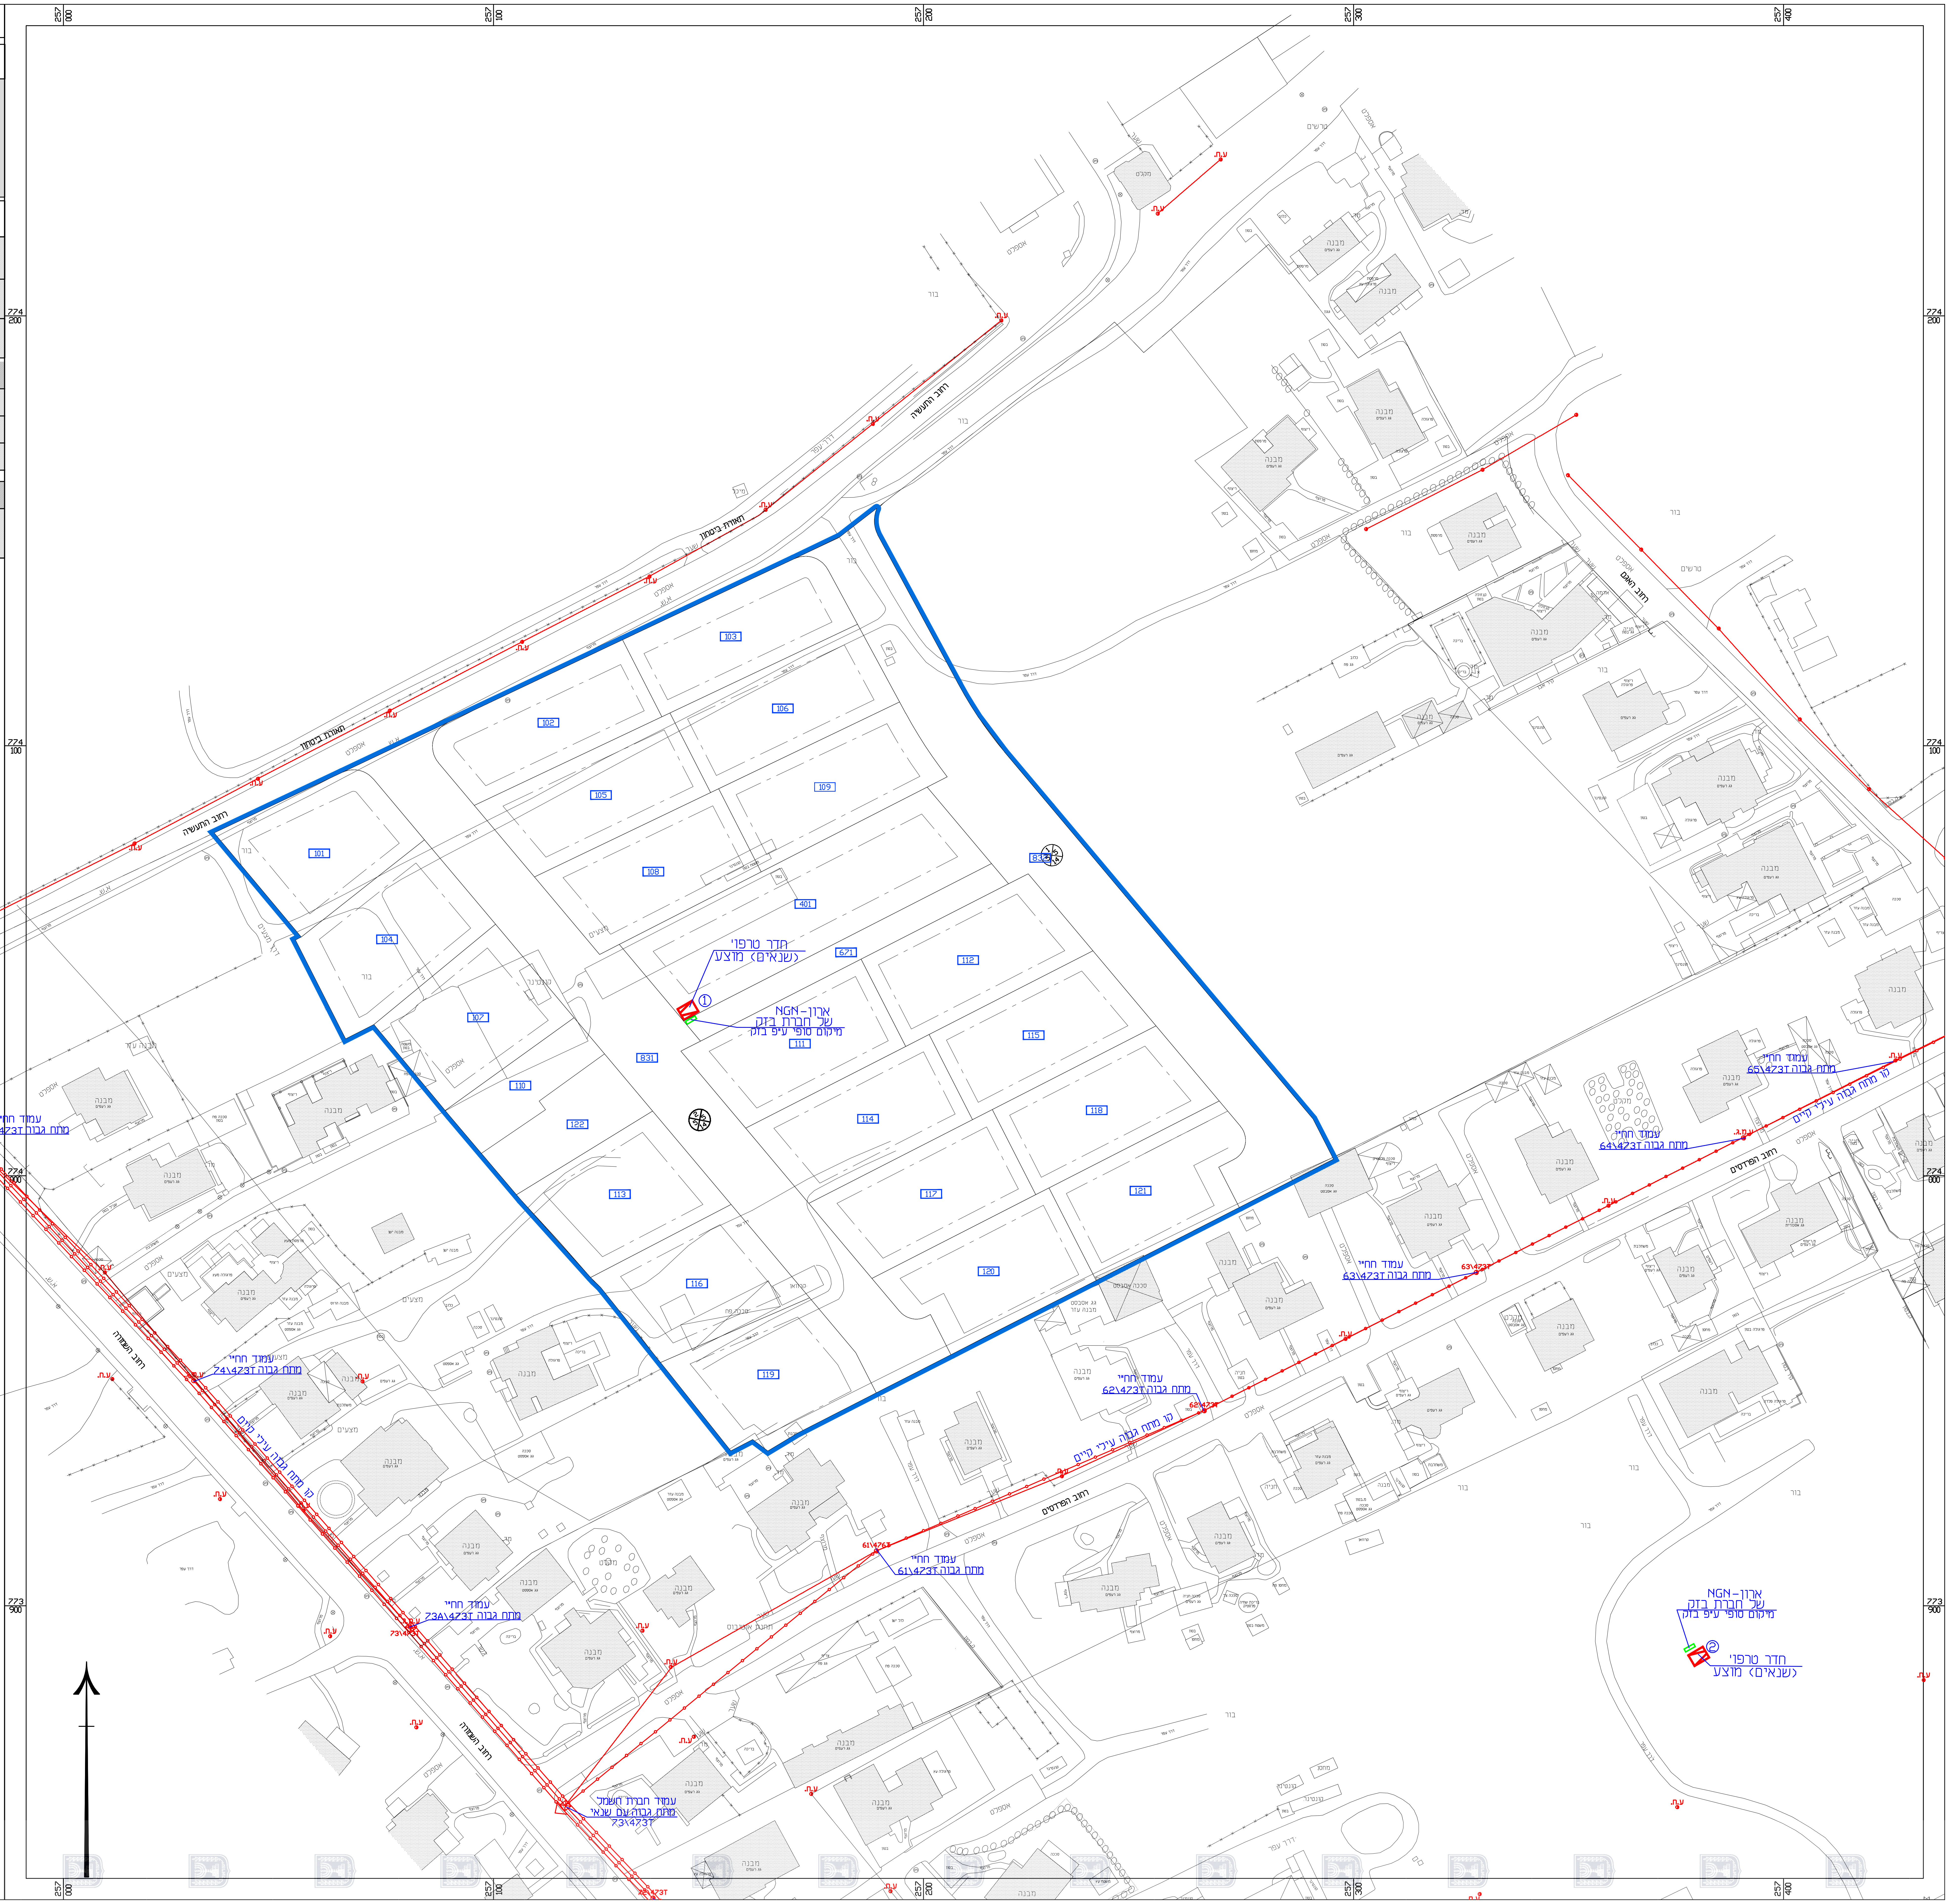
257
000
257
100
257
200
257
300
257
400
774
200
774
100
774
000
773
900
רחוב התעשיה
תאורת ביטחון
רחוב השקד
רחוב השמורה
רחוב הפרדסים
דרך מצעים
אספלט
א.ש.
בור
דרך עפר
מבנה
גג רעפים
מקלט
מצעים
ע.ח.
ע.מ.ג.
103
102
106
105
109
101
108
401
671
104
112
107
111
831
110
115
114
118
122
113
117
121
116
120
119
חדר טרפו' מוצע (שנאים)
①
ארון-NGN של חברת בזק מיקום סופי ע"פ בזק
עמוד חח"י מתח גבוה 75\473T
עמוד חח"י מתח גבוה 74\473T
עמוד חח"י מתח גבוה 73\473T
עמוד חברת חשמל עם שנאי מתח גבוה 73\473T
עמוד חח"י מתח גבוה 61\473T
עמוד חח"י מתח גבוה 62\473T
עמוד חח"י מתח גבוה 63\473T
עמוד חח"י מתח גבוה 64\473T
עמוד חח"י מתח גבוה 65\473T
63\473T
קו מתח גבוה עילי קיים
ארון-NGN של חברת בזק מיקום סופי ע"פ בזק
חדר טרפו' מוצע (שנאים)
②