


נספח תנועה וזניה

תכנית מס' 204-1144484

תל יוסף

רה תכנון אזור תעשייה
מדרום לכביש מס' 71

נספח לתכנית		גליון 1 מתוך 1	
תחולה	מנחה	תיאור	תאריך עריכת הנספח
	נספח תנועה	שם תרשים	31\10\2022
רשימת התרשימים	קנימ	שם תרשים	
שם תרשים	-	שם תרשים	
שם תרשים	-	שם תרשים	
שם תרשים	-	שם תרשים	
שם תרשים	-	שם תרשים	
שמות וזתימות:			
עורך הנספח	שם:	שם:	שם:
	תאריך: נעם ליבנה הנדסה בע"מ	חתימה:	

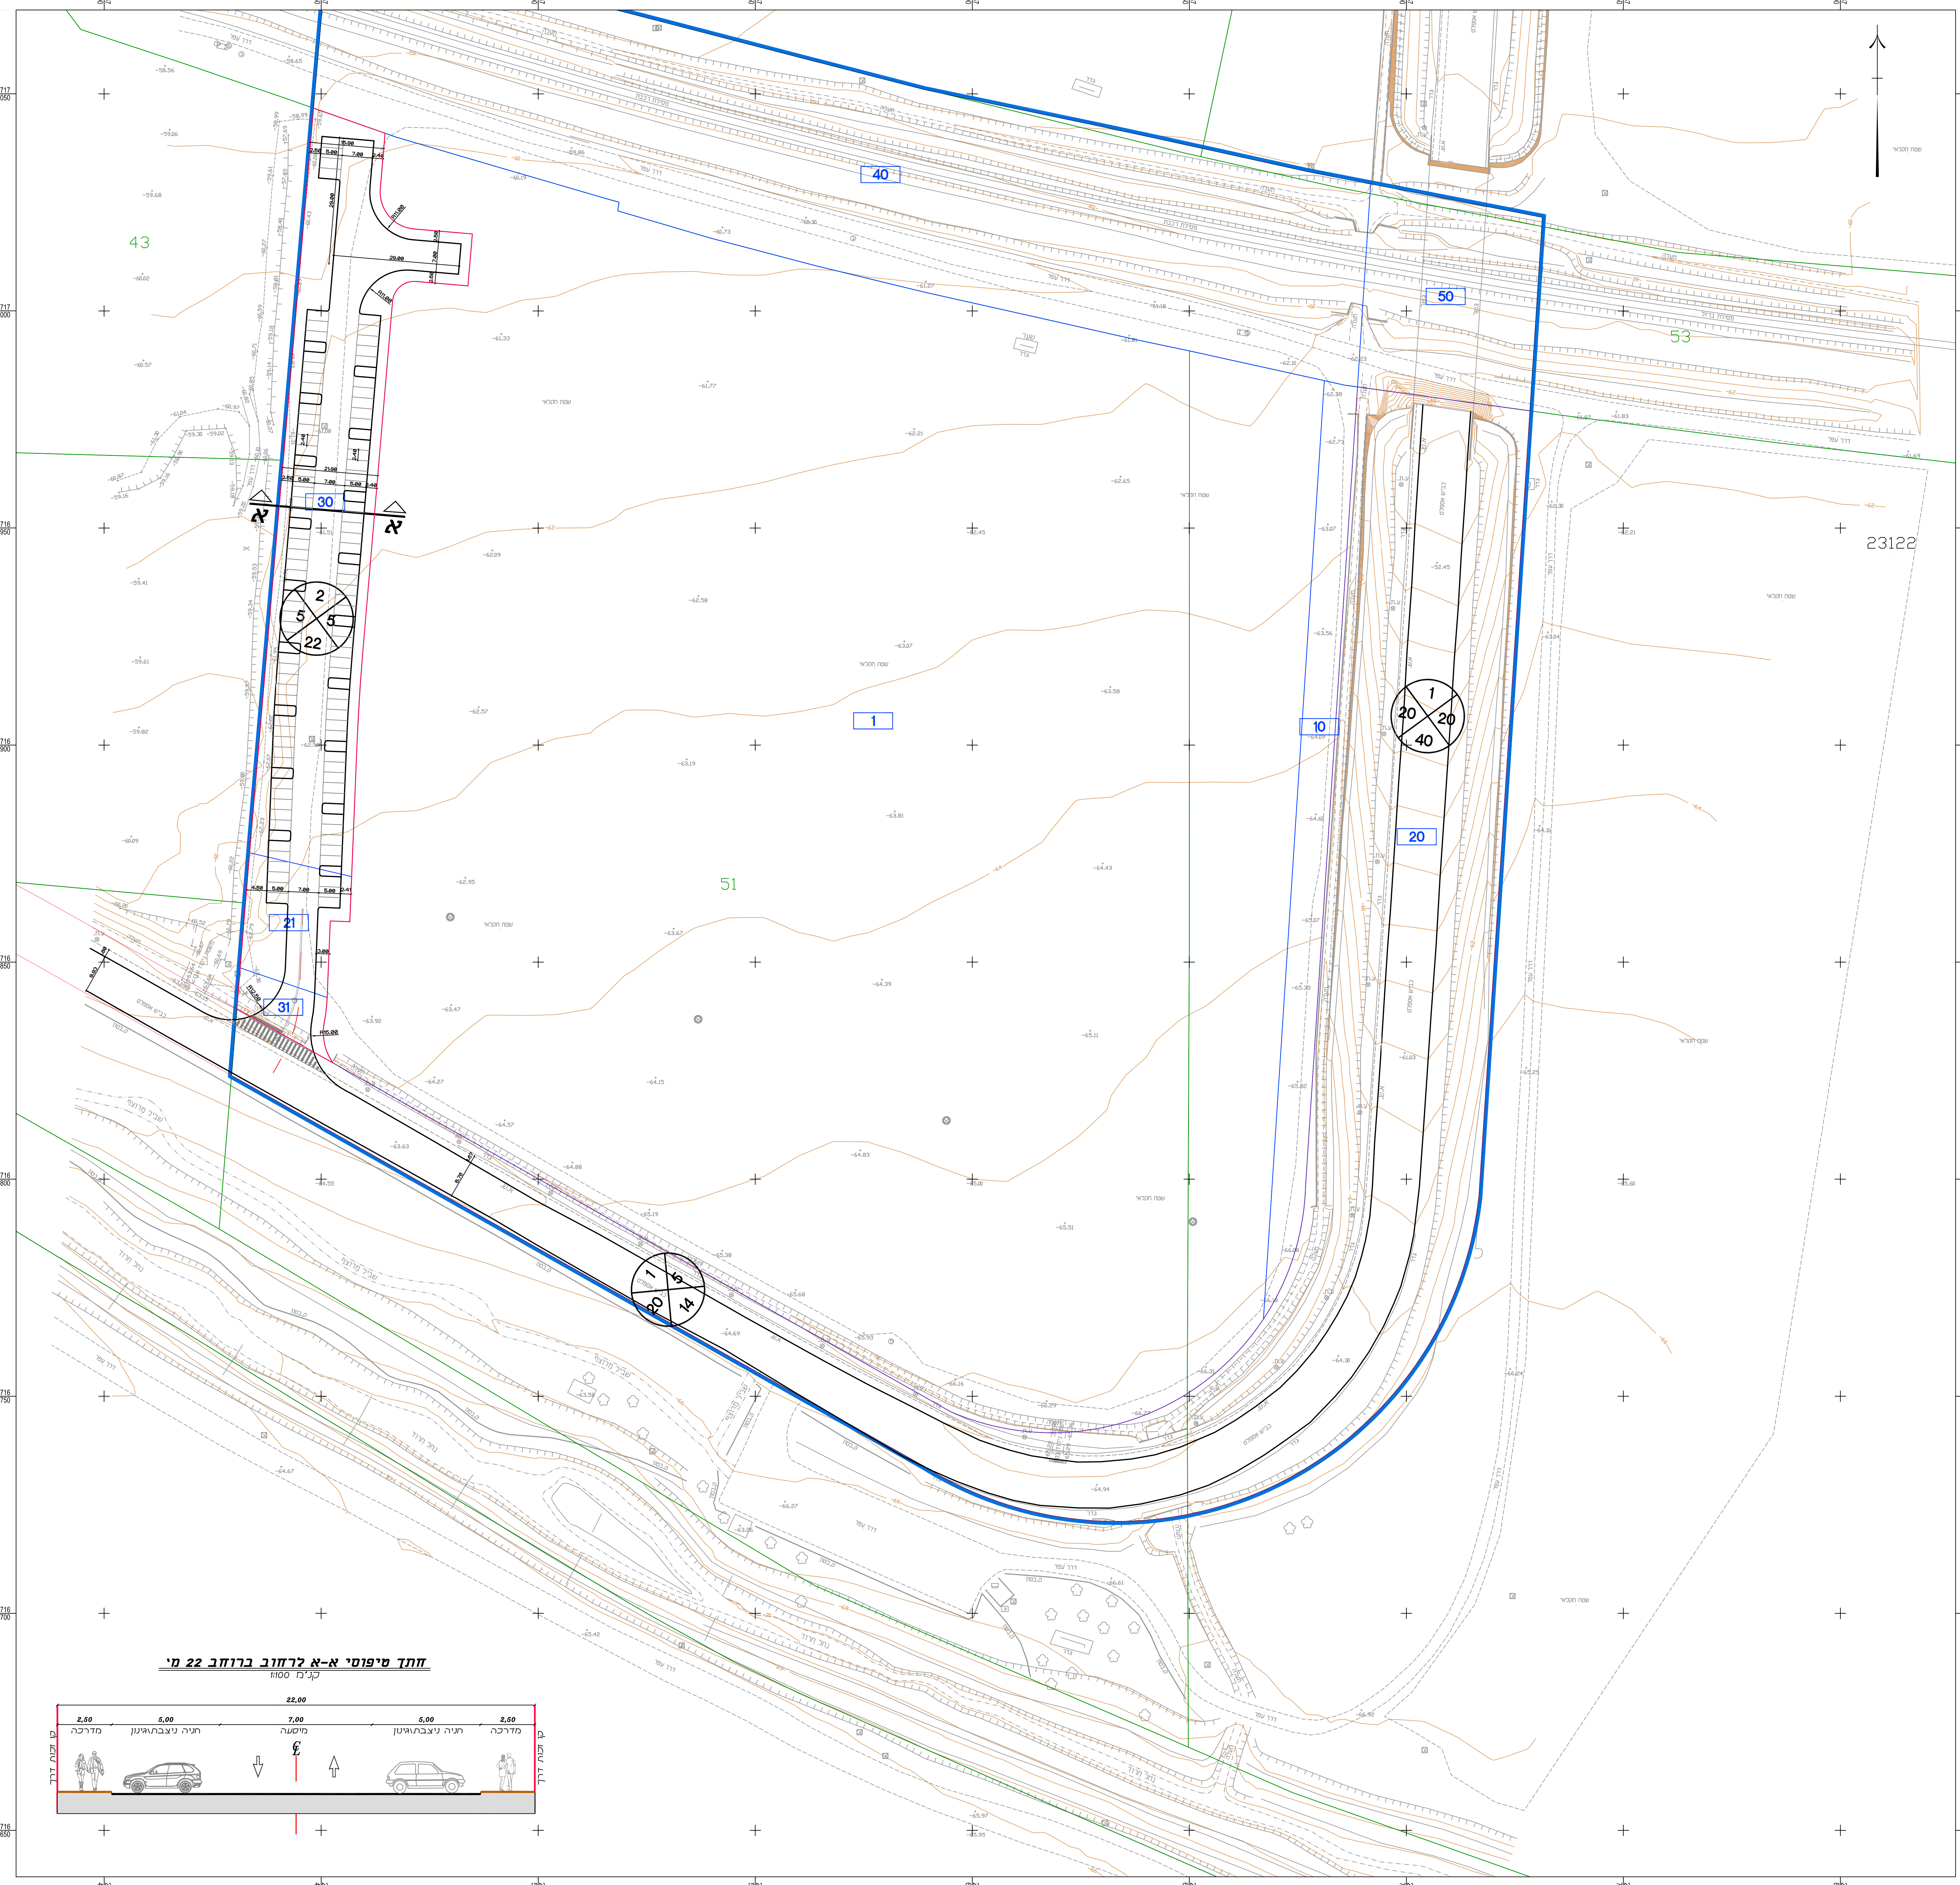

מקרא:

- חכונ תעשה
- משרד נעם ליבנה הנדסה
- מידות מצב קיים
- גבול חוכנת
- גבול זכות דרך מוצעת

תחמה	תאריך	חור הגדנו	תאריך	חתימה								
תרשים סביבה ו חוכנת גיליונות:												
מפת המדינה:												
תוכן	תאריך	חתימה	חתימה	חתימה								
<p>נעם ליבנה הנדסה בע"מ Noam Livneh Engineering Ltd. ט"כ 04-8979785 רח' ברנדיס ג' חופר 3148901 noam@noameng.co.il</p>												
<p>קבוץ תל יוסף מתחם תעשייה</p>												
שם התכנית: תנועה ע"ד מצב קיים												
<p>חוכ עבר: קבוץ תל יוסף</p> <table border="1"> <tr> <td>שם:</td> <td>שם:</td> <td>שם:</td> <td>שם:</td> </tr> <tr> <td>נעם</td> <td>אלי</td> <td>לריסה</td> <td>לריסה</td> </tr> </table>					שם:	שם:	שם:	שם:	נעם	אלי	לריסה	לריסה
שם:	שם:	שם:	שם:									
נעם	אלי	לריסה	לריסה									
<p>מסלול תכנית: 3155-0</p> <p>מסלול תכנית: 3155-0</p> <p>מסלול תכנית: 3155-0</p> <p>מסלול תכנית: 3155-0</p>												

