

מינהל הכבון - מחו צפון

חוק הכבון והבניה, התשכ"ה - 1965


אישור תכנית מס' 258-1055706

התכנית מאשרת מכוח סעיף 08 ו'ג לחוק

ביום 28/02/2024

התכנית לא נקבעה טענה אישר שר

י"ר הועדה המחוזית

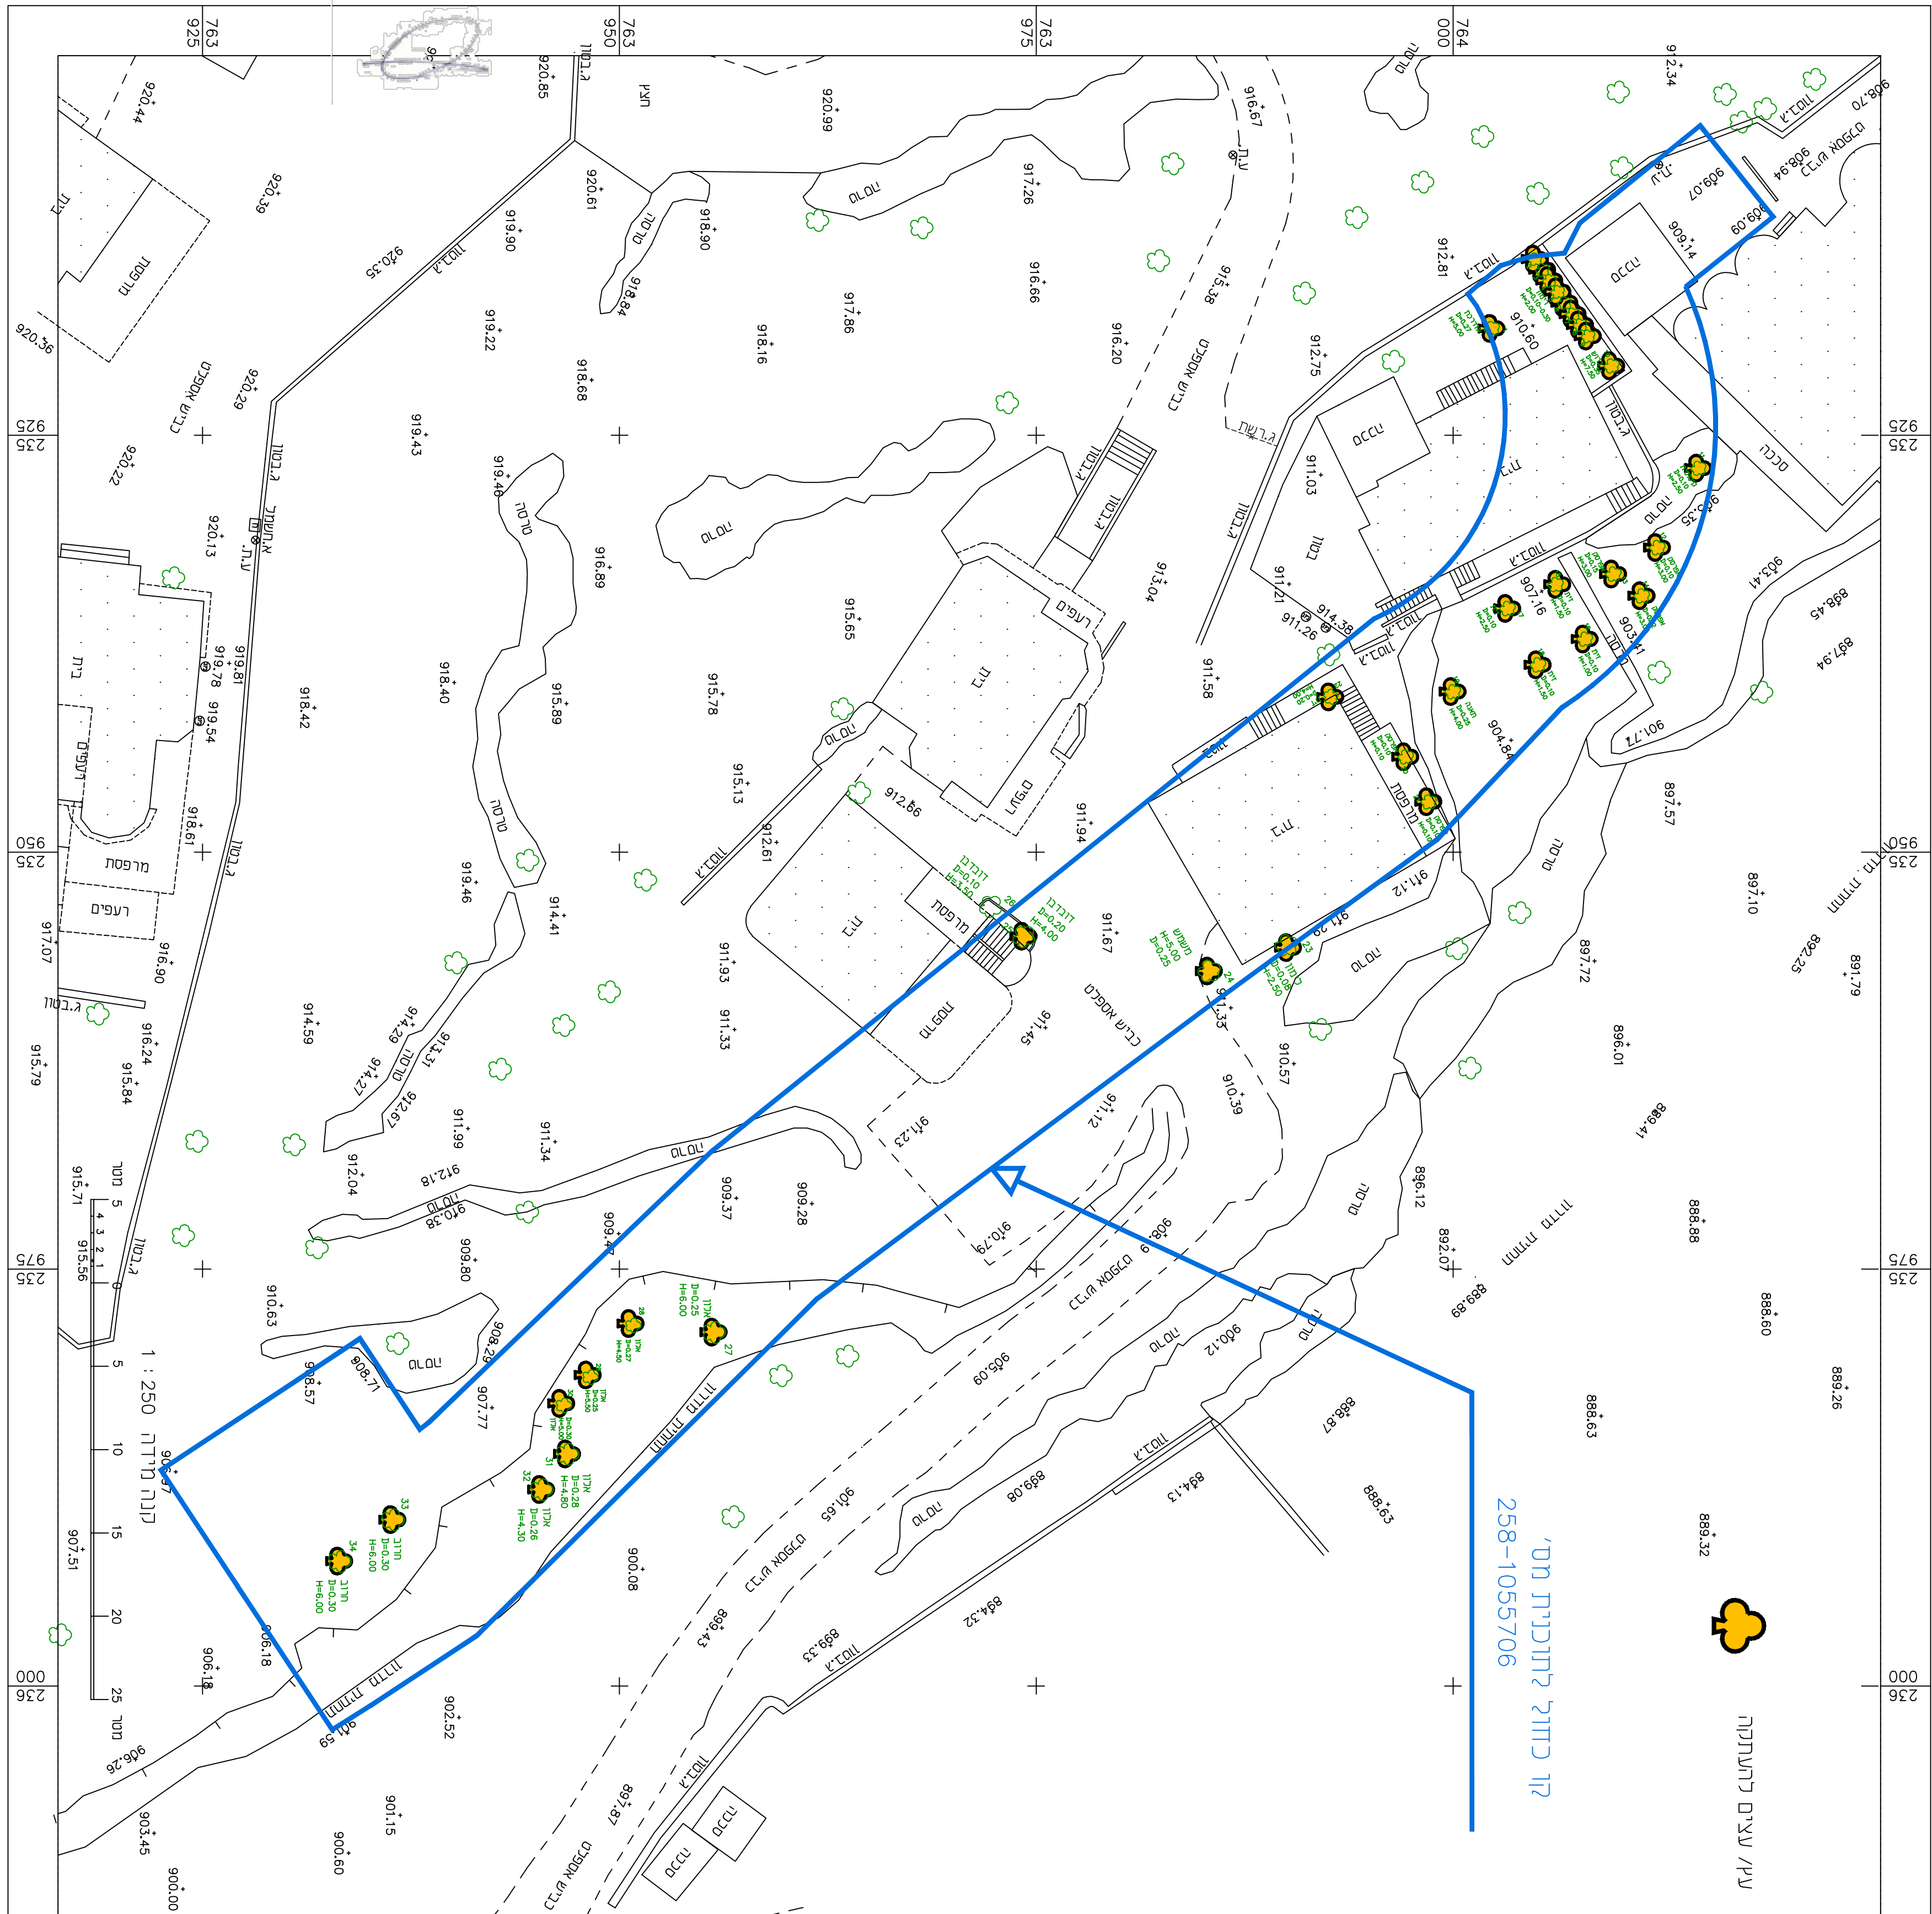

קו כדולז לתוכנית מס' 258-1055706



עץ/ עציים לתערוכה

מפה מצגית נספח עציים

יטוב: בית ג'ראן

כתובת: מס' סידורי:

258-1055706

1- התיידה תוכנה גישת רכבת נספח בניין לתוכנית תפורטת מס' 258-1055706

2- תמפה קמורה גישת המוצאות יוניטור והמבנים הארציים.

תערוכה

מקרא:

קו כדולז לתוכנית מס' 258-1055706

מס' עץ 19  
סוג עץ  
קוטר עץ = מ'  
מובהק עץ = H  
מובהק עץ = H

רשימת עציים

23/01/2023

ספר עצים בוגים - חלקה 35 (חלק) חלקה 36 (חלק) 258-1055706

לפי תמונה דרך לביטול ע"ס קו קמול של תוכנית מס' 258-1055706

תערוכה	Y	X	מבנה עץ	קוטר גזע	סוג עץ	מס' עץ
	764002.343	235918.601	5.00	0.27	אדרכת	1
	764004.944	235914.437	2.00	0.10	רמון	2
	764005.383	235915.082	2.00	0.10	רמון	3
	764005.803	235915.725	2.00	0.10	רמון	4
	764006.279	235917.039	2.00	0.10	רמון	5
	764006.712	235917.059	2.00	0.10	רמון	6
	764007.201	235917.737	2.00	0.10	רמון	7
	764007.648	235918.389	2.00	0.10	רמון	8
	764008.119	235918.058	2.00	0.10	רמון	9
	764009.519	235920.842	7.30	0.35	ברוש	10
	764014.739	235926.980	2.50	0.10	קיסוסית	11
	764012.274	235931.742	3.00	0.10	אפריקה	12
	764009.639	235933.329	3.00	0.15	אפריקה	13
	764011.339	235934.633	3.00	0.12	אפריקה	14
	764006.168	235933.950	1.50	0.10	זית	15
	764007.930	235937.227	1.00	0.10	זית	16
	764003.284	235935.393	2.50	0.10	זית	17
	764005.112	235938.775	1.50	0.10	זית	18
	764000.008	235940.380	4.00	0.25	תמרה	19
	763997.177	235944.291	0.10	0.10	אפריקה	20
	763998.551	235946.985	0.10	0.10	אפריקה	21
	763992.797	235940.683	4.00	0.20	זית	22
	763990.028	235955.886	2.50	0.08	לימון	23
	763985.394	235957.138	5.00	0.25	משעמם	24
	763974.389	235955.076	4.00	0.20	דובדוב	25
	763972.276	235953.240	3.50	0.10	דובדוב	26
	763965.823	235978.389	4.50	0.27	אלון	28
	763948.254	235981.472	5.50	0.25	אלון	29
	763946.661	235983.179	5.00	0.30	אלון	30
	763946.891	235986.102	4.80	0.28	אלון	31
	763945.340	235988.236	4.30	0.26	אלון	32
	763936.418	235990.042	6.00	0.30	חרוב	33
	763933.226	235992.529	6.00	0.30	חרוב	34

הצהרות תועוד

אני מאשר כי פה זו תוכנה תועוד בהתאם לחוק המבנה והבניה... 258-1055706

רשות המבנה והבניה  
מס' תכנית: 258-1055706  
מס' תערוכה: 763933.226

רשות המבנה והבניה  
מס' תכנית: 258-1055706  
מס' תערוכה: 763933.226

רשות המבנה והבניה  
מס' תכנית: 258-1055706  
מס' תערוכה: 763933.226