


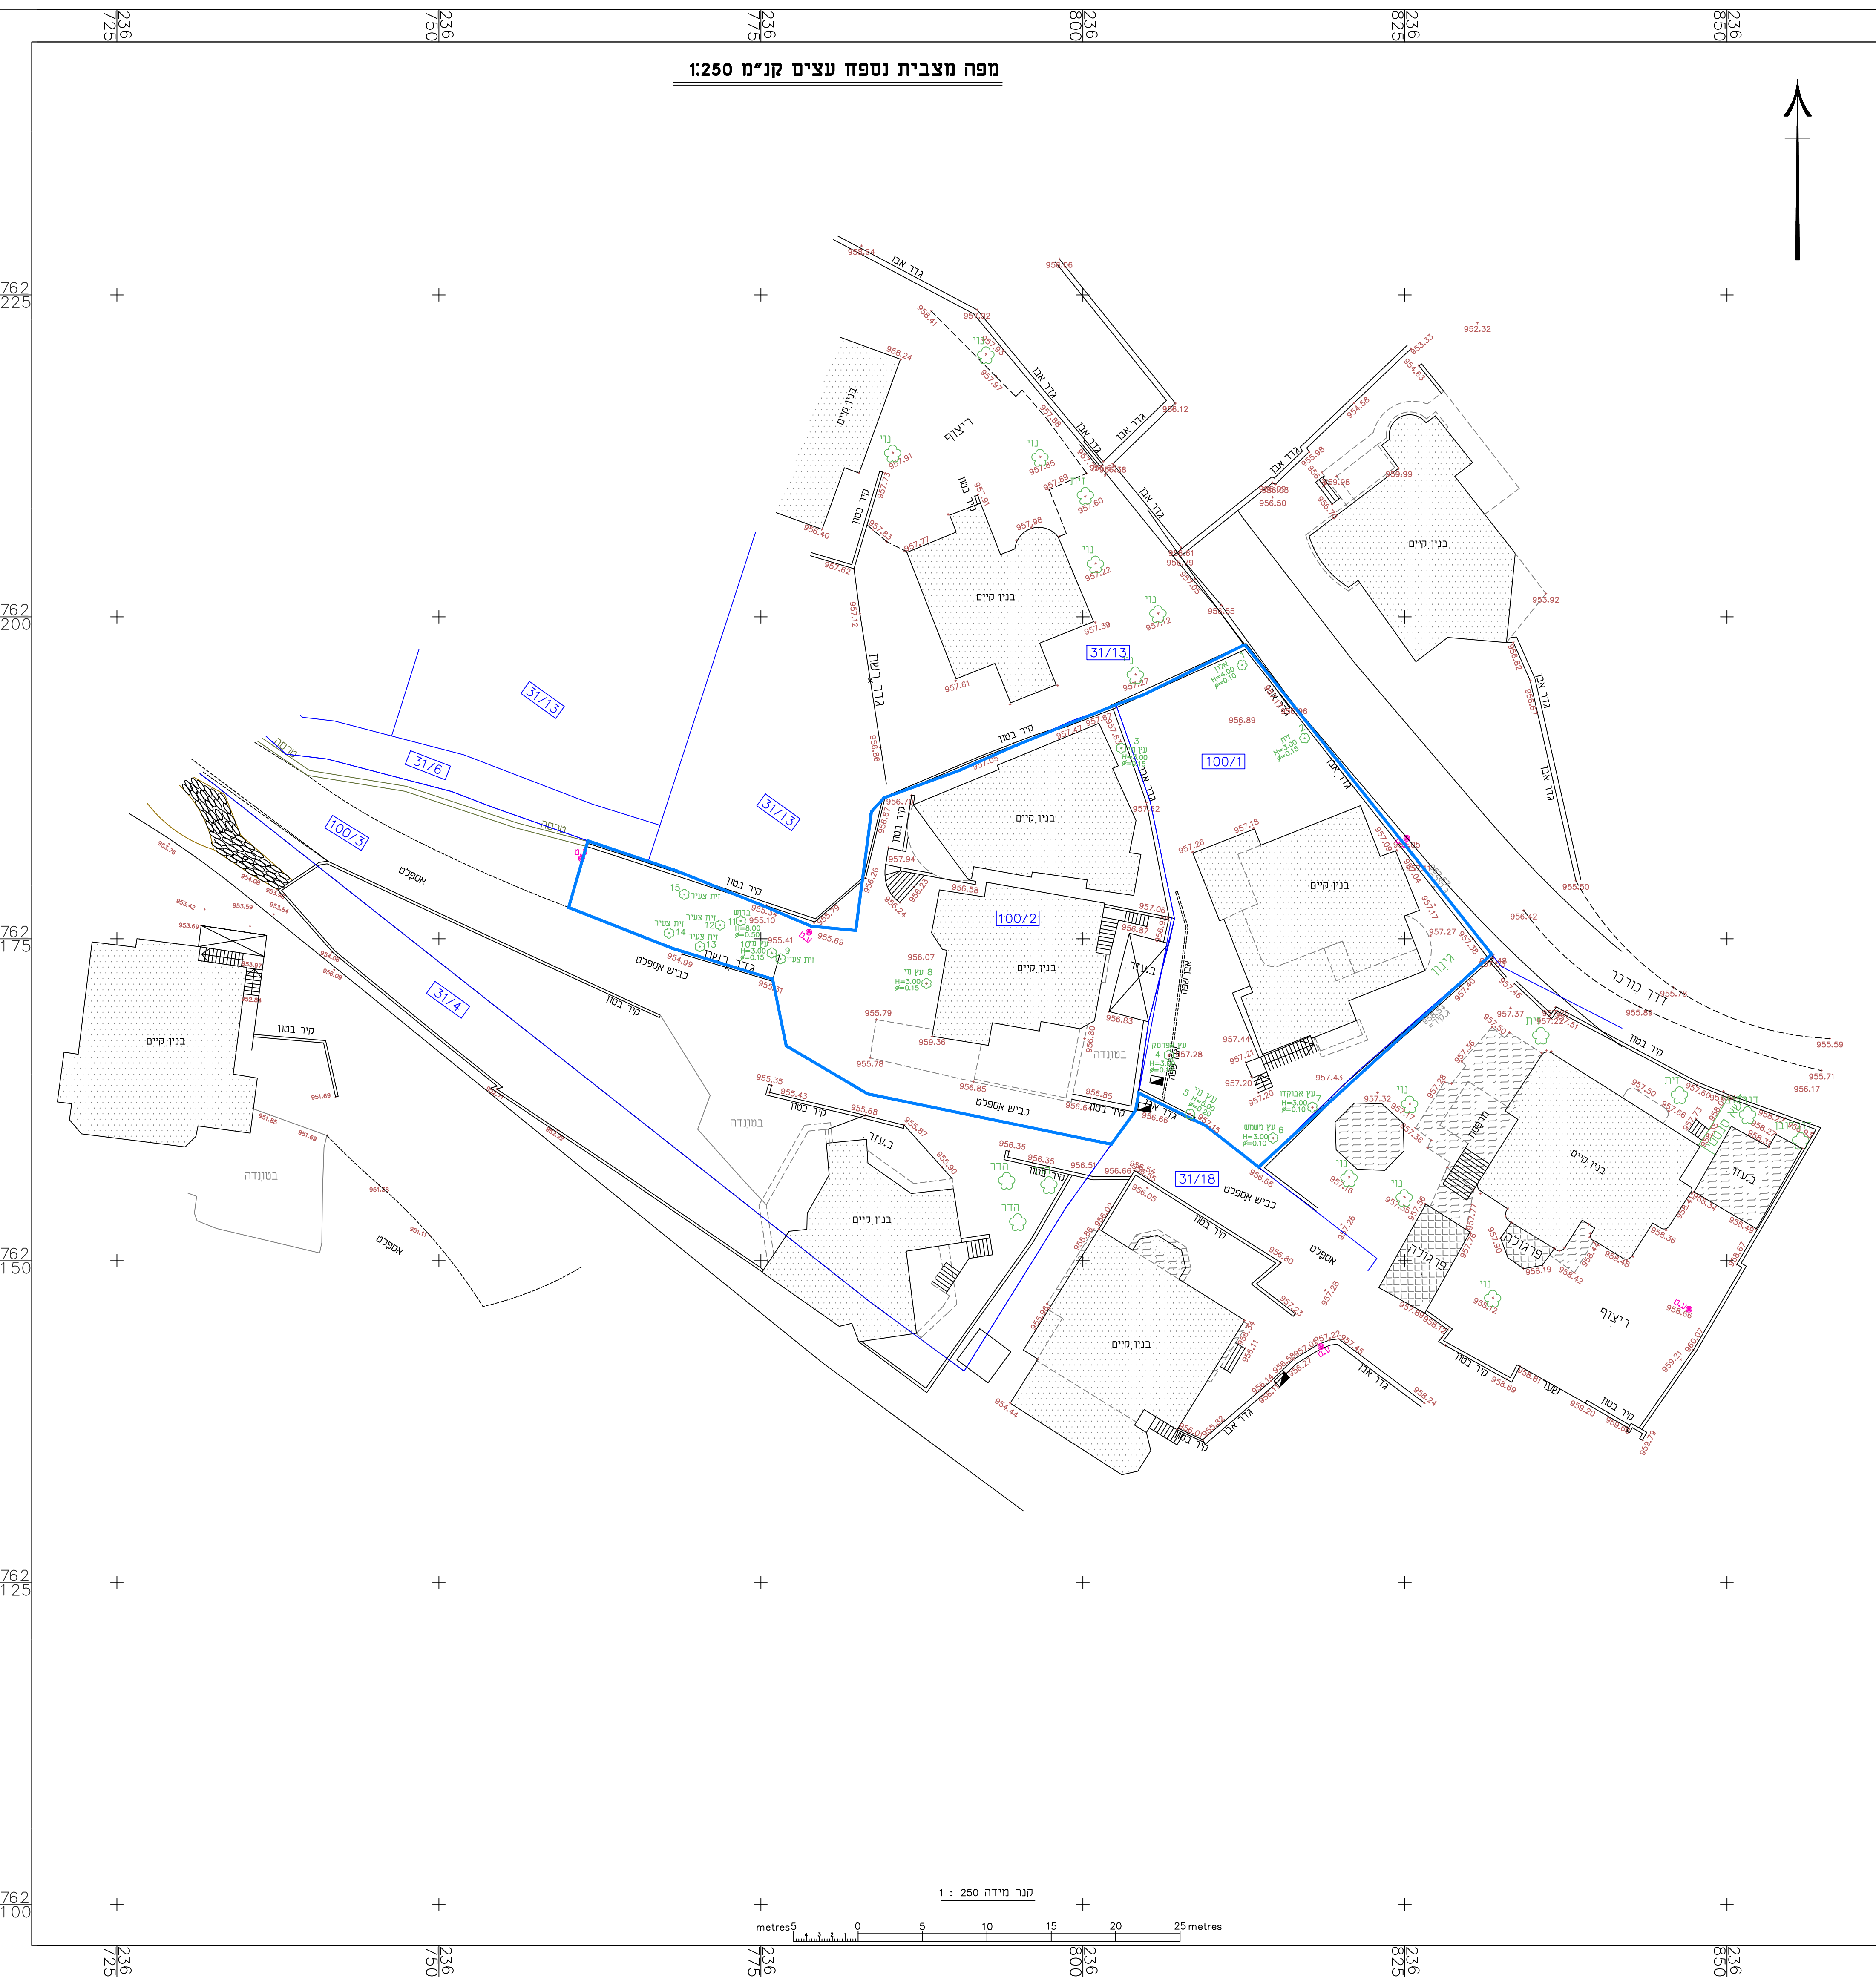

מפה מצבית נספח עציים קו"מ 1:250



ישוב :	בית נאן
כתובת :	בית נאן
דגון ענור :	סניף מחודד

מקרא :
 קו נחוכ לוחנית מסי' 258-1086008
 מסי' עץ חוק עץ
 עץ
 מסי' עץ חוק עץ
 עץ

רשימת עציים

מס' עץ	סוג עץ	קוטר	גובה	x	y
1	אלון	0.10	4.00	762196.24	236812.36
2	זית	0.15	3.00	762190.56	236817.21
3	נוי	0.15	3.00	762189.79	236802.98
4	אפרסק	0.10	3.00	762165.94	236806.67
5	נוי	0.20	5.00	762161.37	236808.31
6	עששוי	0.10	3.00	762159.52	236814.76
7	אבקהדו	0.10	3.00	762161.91	236817.82
8	נוי	0.15	3.00	762171.52	236787.85
9	זית צעיר			762173.43	236776.52
10	נוי	0.15	3.00	762173.88	236775.84
11	ברוש	0.50	8.00	762176.38	236773.43
12	זית צעיר			762176.05	236771.84
13	זית צעיר			762174.38	236770.26
14	זית צעיר			762175.42	236767.87
15	זית צעיר			762178.43	236769.05

הצהרת המודד
 אני מאשר כי מפה זו הוכנה ונכרה בענף מידה 1:250 ודיאגרמת נכח של המפה הטופוגרפית על סמך מדידה שמתארכה ביום 16.02.2023.
 בהתאמה לכתובת שכתובת המפה זו אני מאשר את כל הפרטים ומאשריניהם שצוינו במפת מדידותי לפי המסור דורות יזוהו אפסי וראו: 3. רדגה ריזוק ענק וראו: 3. המספר הנוגה לפי המנהג המדידות מדידות ומסמך 2014-2016. המדידה נכרה והנכרה 16.02.2023.
 חתימי ונכראן 1142 מספר רישוי
 שם המודד ומסגרת

BAG
 (משרד) קשר (תל אביב) (מדידה)
 תאריך: 16.02.2023
 חתימה: 04-6170712
 מס' ת.ד: 5066
 מס' טל: 02-430061
 מס' פקס: 02-28-1017
 Email: bag@bag2.com
 16.02.2023
 בדי וישי מודד ומסגרת נכראן ר 1142