תכנית 263-1273473 18/12/2023 11:27:36 נספח חלוקה ורישום

מחוז : הצפון
נפה : עכו
מקום : טמרה
גוש : 18566
חלקה : 59
שטח : 15561 מ"ר

1.חלוקה

	מספרי החלקות			השטחים בדונם מטר	בעלים	ת.ז	חתימה
	ת.ב.ע./ת.ש.צ	ארעי	סופי				
מגורים	101	101		2. 700			
מגורים	102	102		1. 956			
מגורים	103	103		5. 557			
מגורים	104	104		0. 715			
מגורים	105	105		0. 715			
מבנים ו מוסדות ציבור	107	107		1. 674			
שצ"פ	108	108		0. 129			
דרך	109	109		2. 115			
			(59)	15. 561			

המקום

תרשים סביבה 1 : 1250 ק"מ

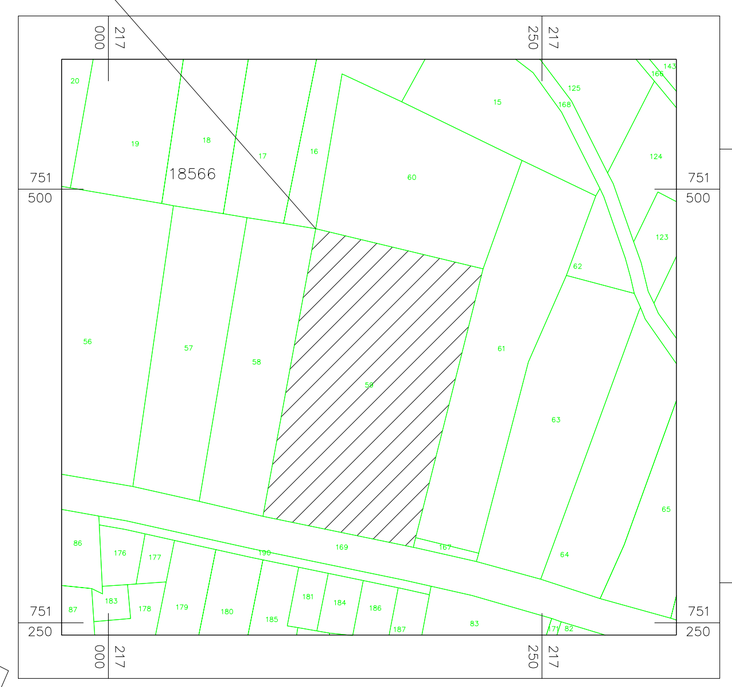

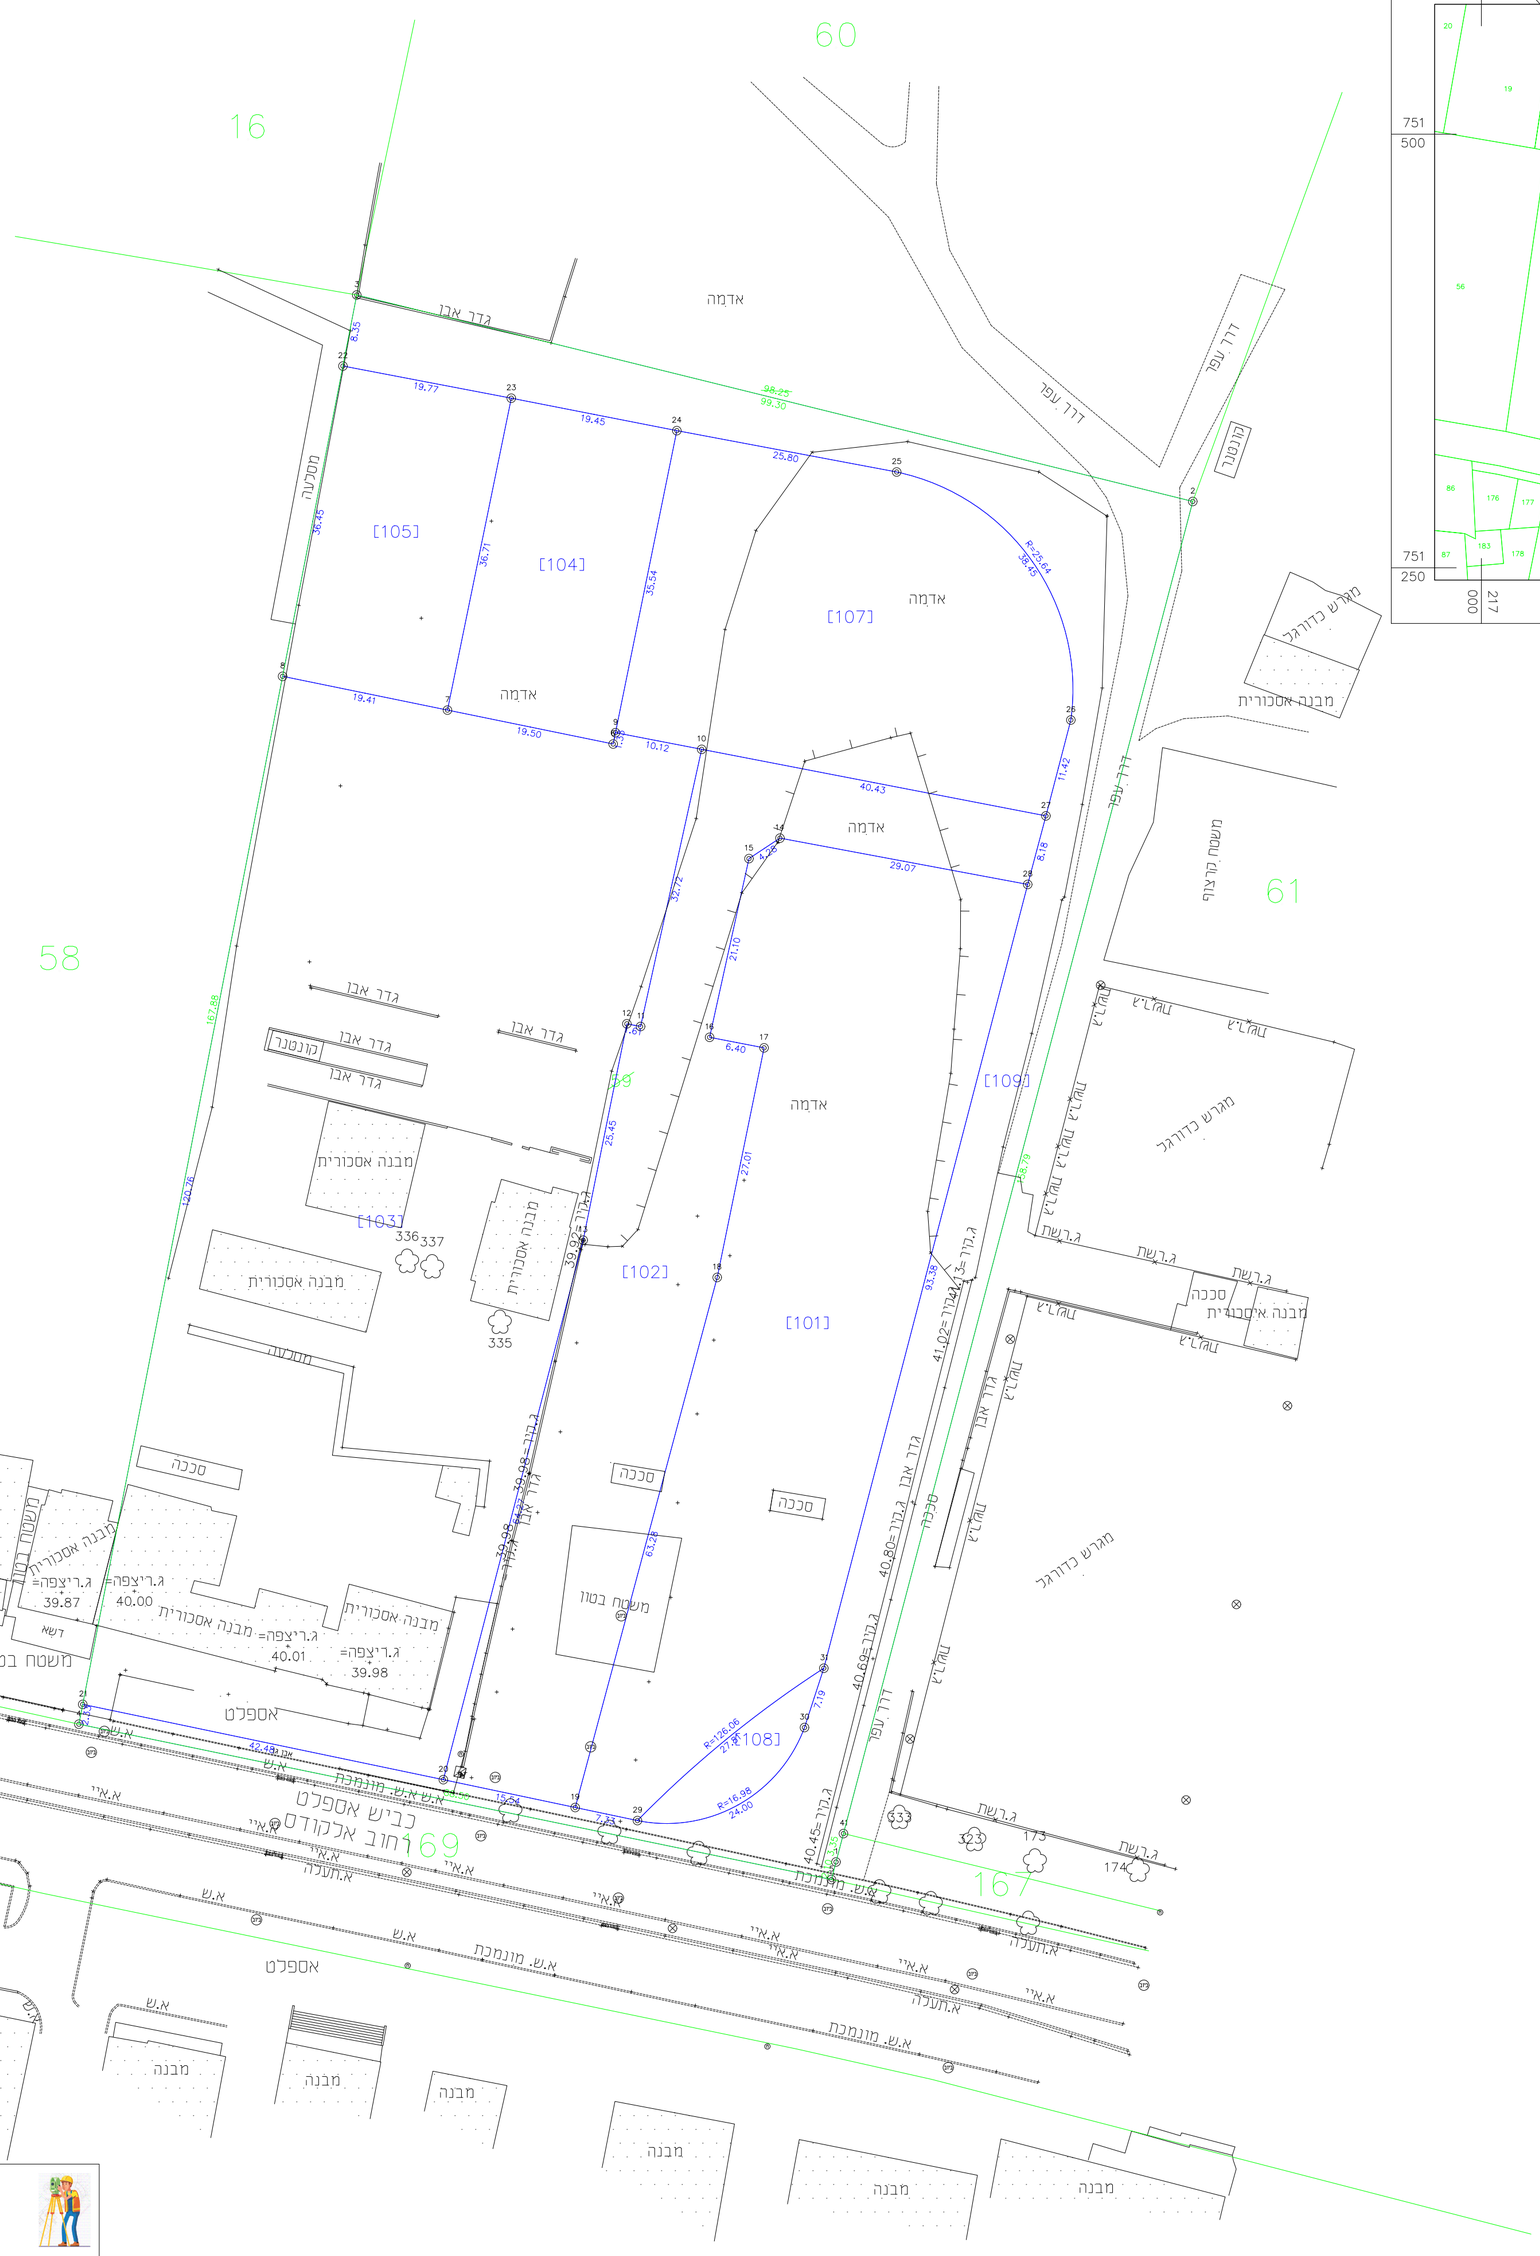

קנה מידה 1 : 500

מטר 10 0 10 20 30 40 50 מטר

לא לצורכי רישום .

הערות :

התוכנית מבוססת על : מפת גוש
המדידה קשורה לרשת ישראל החדשה 2005
התוכנית הוכנה על רקע מצב קיים
הגבולות חושבו לפוליגון ופנקס שדה
הפרטים נמדדו בשיטה קוטבית

GraphMap Engineering & Surveying Ltd.
עלאא יאסין
מודד מוסמך
רמ : 1440
מחוז מקומי 3081100
ת.ד 339
טלפון : 04-8888423
פקס : 04-9947543
נייד : 0529947651
E-mail : OFFICE@GRAPHMAP.CO.IL

אני מאשר כי מפה זו היא העתק נכון של המפה המצבית שהכנתי על סמך מדידה שהסתיימה ביום 00 בחודש 00 שנת 2022 וכי כל הפרטים שצויינו במפה הם מדוייקים ודרגתה היא א המפה בוצעה בהתאם לתקנות המודדים (מדידה ומיפוי) התשנ"ח - 1998.

30.11.2023	עלאא יאסין	1440	
תאריך	שם המודד ומענו	מס' רשיון	חתימה

\\192.168.1.240\data\WORKS\PROJECT\טמרה\מצבית\18566\59\בלאל גפס\HALOKA2.dwg