



מינהל התכנון
 חוק התכנון והבניה, התשכ"ה - 1965
 מחוז צפון
 הוועדה המחוזית החליטה ביום:
 08/07/2024
 לאשר את התוכנית
 18/11/2024
 תאריך יו"ר הוועדה המחוזית


נספח מים וביוב

254-1048461

השלמת נחלות
 בצפון אלון הגליל

גליון 2 מתוך 2

תחולה	מנחה
תיאור	סילוק הביוב למט"ש רנ"י
תאריך עריכת הנספח	12/10/2023
קנ"מ	1:10,000
תרשימים נוספים	קנ"מ
שם תרשים	
שם תרשים	
שם תרשים	
שמות וזחיתמות:	
עורך הנספח	שם: אבי דרורי תאגיד: פלגי מים

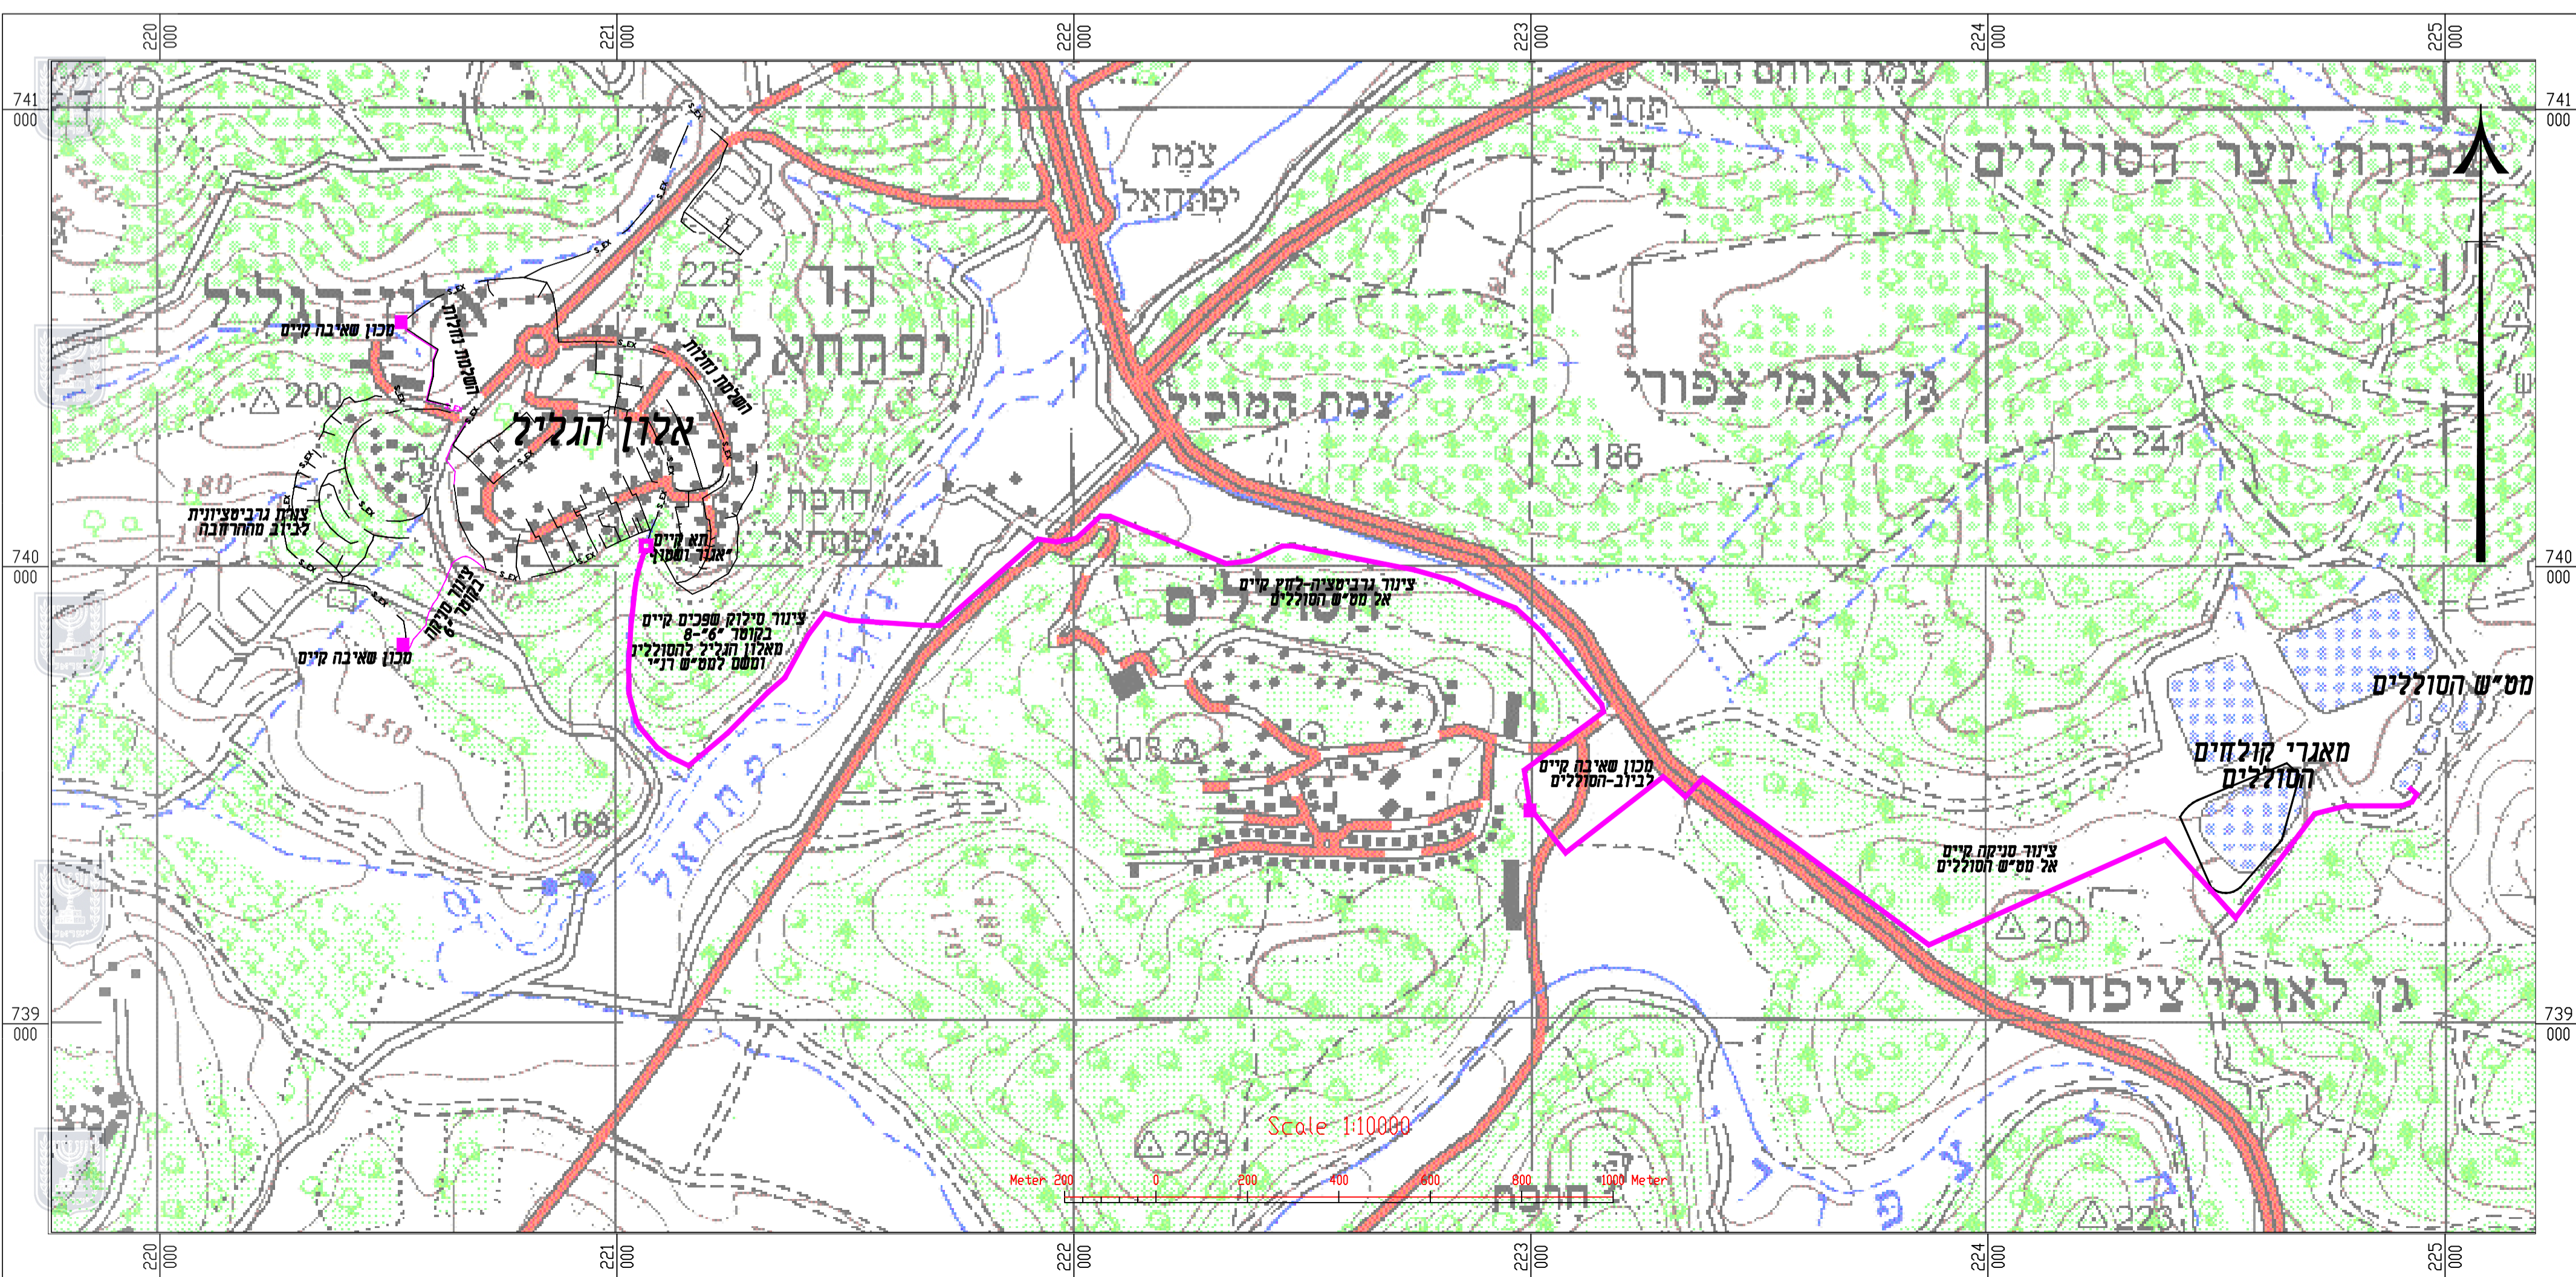

הערות ושנויים		
מס'	תיאור	תאריך
5		
4		
3		
2		
1		

לעיון
 לאשר
 למכרז
 לביצוע

פלגי מים בע"מ
 חברה לפיתוח מקורות מים
 מתחם ט.א. מנידו 1812000
 טל. 04-9893231, 04-9893078
 פקס 04-9893502
 office@p-ma.co.il, www.palgey-maim.co.il

אלון הגליל	
תכנית	
השלמת נחלות בצפון אלון הגליל	
גיליון	
סילוק ביוב למט"ש רנ"י הסוללים תרשימים כללי	
תאריך	20\02\2021
שם	א. דרורי
ק"מ	מ. דייני
סקala	1:10000
מס' גיליון	4073-2
שם קובץ	