מינהל התכנון
חוק התכנון והבניה, התשכ"ה - 1965
מחוז צפון
הוועדה המחוזית החליטה ביום :
06/10/2024
לאשר את התוכנית
02/12/2024
יו"ר הוועדה המחוזית תאריך

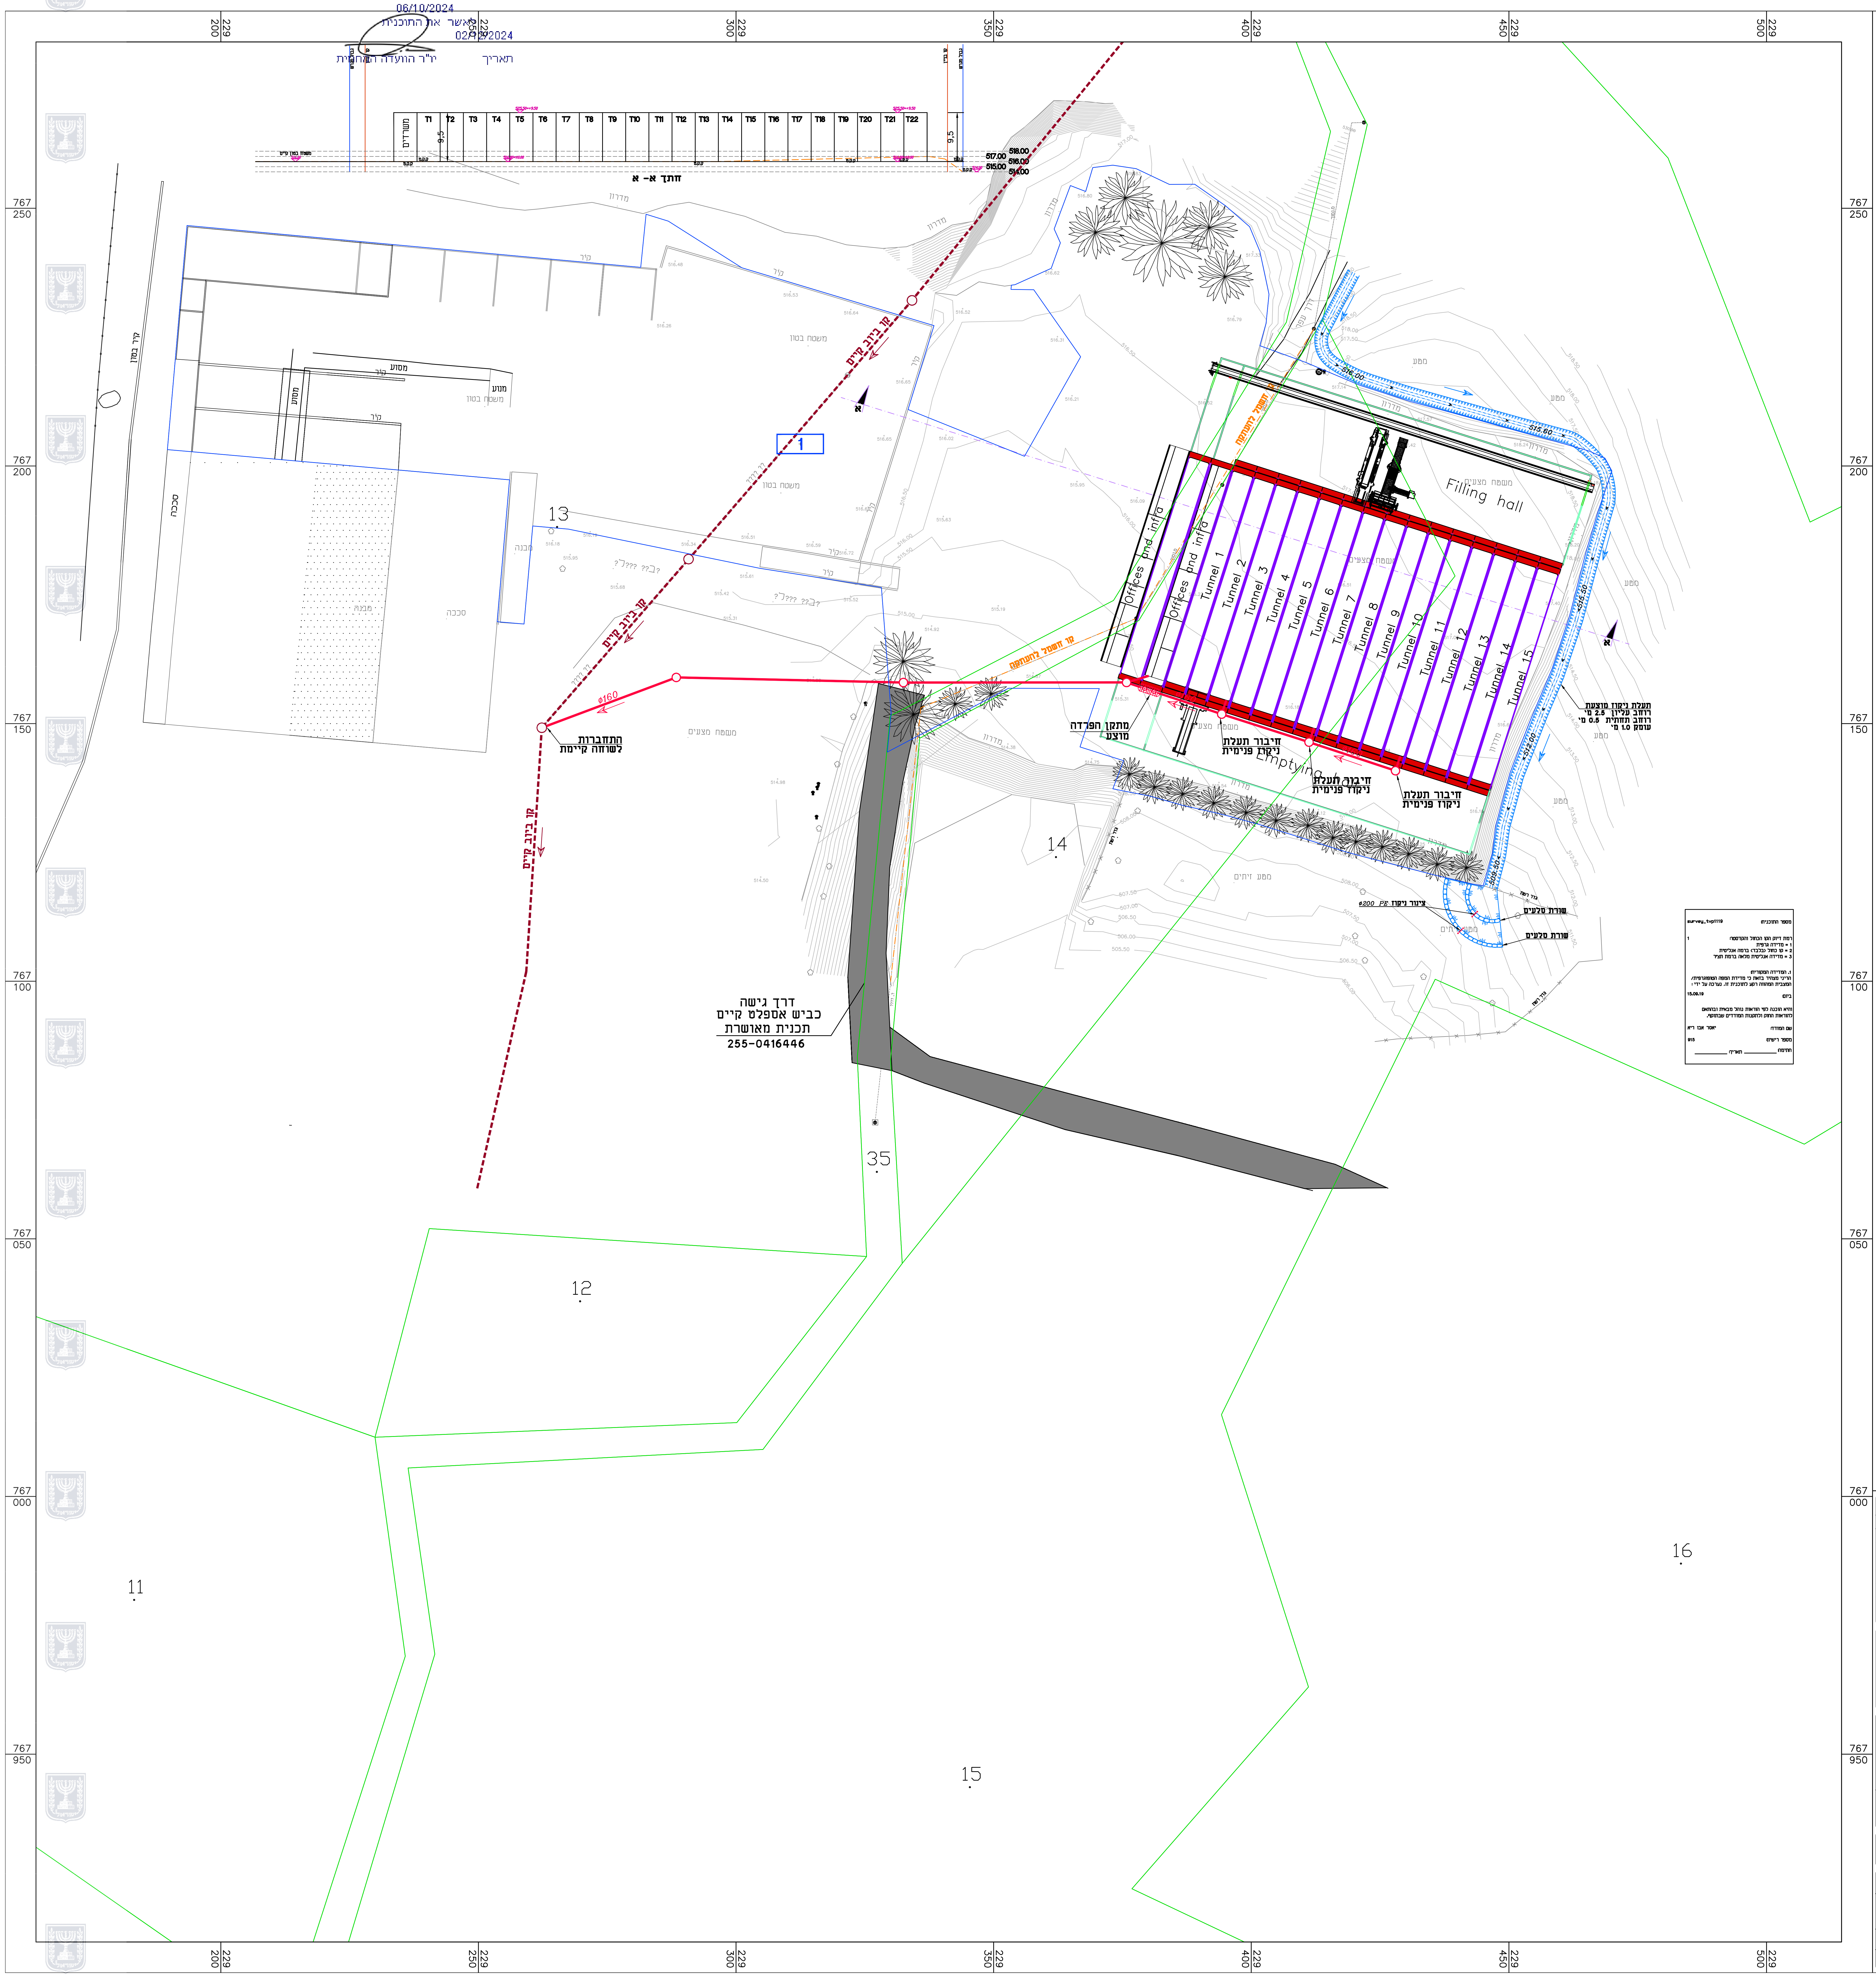
משרדים
T1
T2
T3
T4
T5
T6
T7
T8
T9
T10
T11
T12
T13
T14
T15
T16
T17
T18
T19
T20
T21
T22
9.5
525.50=+9.50
516.00=±0.00
משטח בטון קיים
516.00
חתך א - א
קו ביוב קיים
קו ביוב קיים
קו ביוב קיים
⌀160
התחברות לשוחה קיימת
משטח מצעים
13
14
12
11
15
16
35
1
Offices and infra
Offices and infra
Tunnel 1
Tunnel 2
Tunnel 3
Tunnel 4
Tunnel 5
Tunnel 6
Tunnel 7
Tunnel 8
Tunnel 9
Tunnel 10
Tunnel 11
Tunnel 12
Tunnel 13
Tunnel 14
Tunnel 15
Filling hall
Emptying hall
קו חשמל להעתקה
מתקן הפרדה מוצע
חיבור תעלת ניקוז פנימית
חיבור תעלת ניקוז פנימית
חיבור תעלת ניקוז פנימית
תעלת ניקוז מוצעת
רוחב עליון 2.5 מ'
רוחב תחתית 0.5 מ'
עומק 1.0 מ'
צינור ניקוז PE ⌀200
שורת סלעים
שורת סלעים
גדר רשת
מטע זיתים
מדרון
מטע
דרך גישה
כביש אספלט קיים
תכנית מאושרת
255-0416446
סככה
מבנה
קיר
משטח בטון
767 250
767 200
767 150
767 100
767 050
767 000
766 950
229 200
229 250
229 300
229 350
229 400
229 450
229 500

נספח ניקוז

255-1043975

שינוי יעוד למבני משק
חוסן
ג\25820

נספח לתכנית	גליון 1 מתוך 1
תחולה	מנחה
תיאור	נספח ניקוז
תאריך עריכת הנספח	14.12.2021

רשימת התרשימים	קנ"מ
נספח בינוי	1:500

שמות וחתימות:

עורך הנספח	שם: אלשאער מאהר	חתימה:
	תאגיד:	

מאהר אלשאער
מהנדס אזרחי מדור סביבה
ר.מ. 6523024

דרך גשיה להרחבה המוצעת

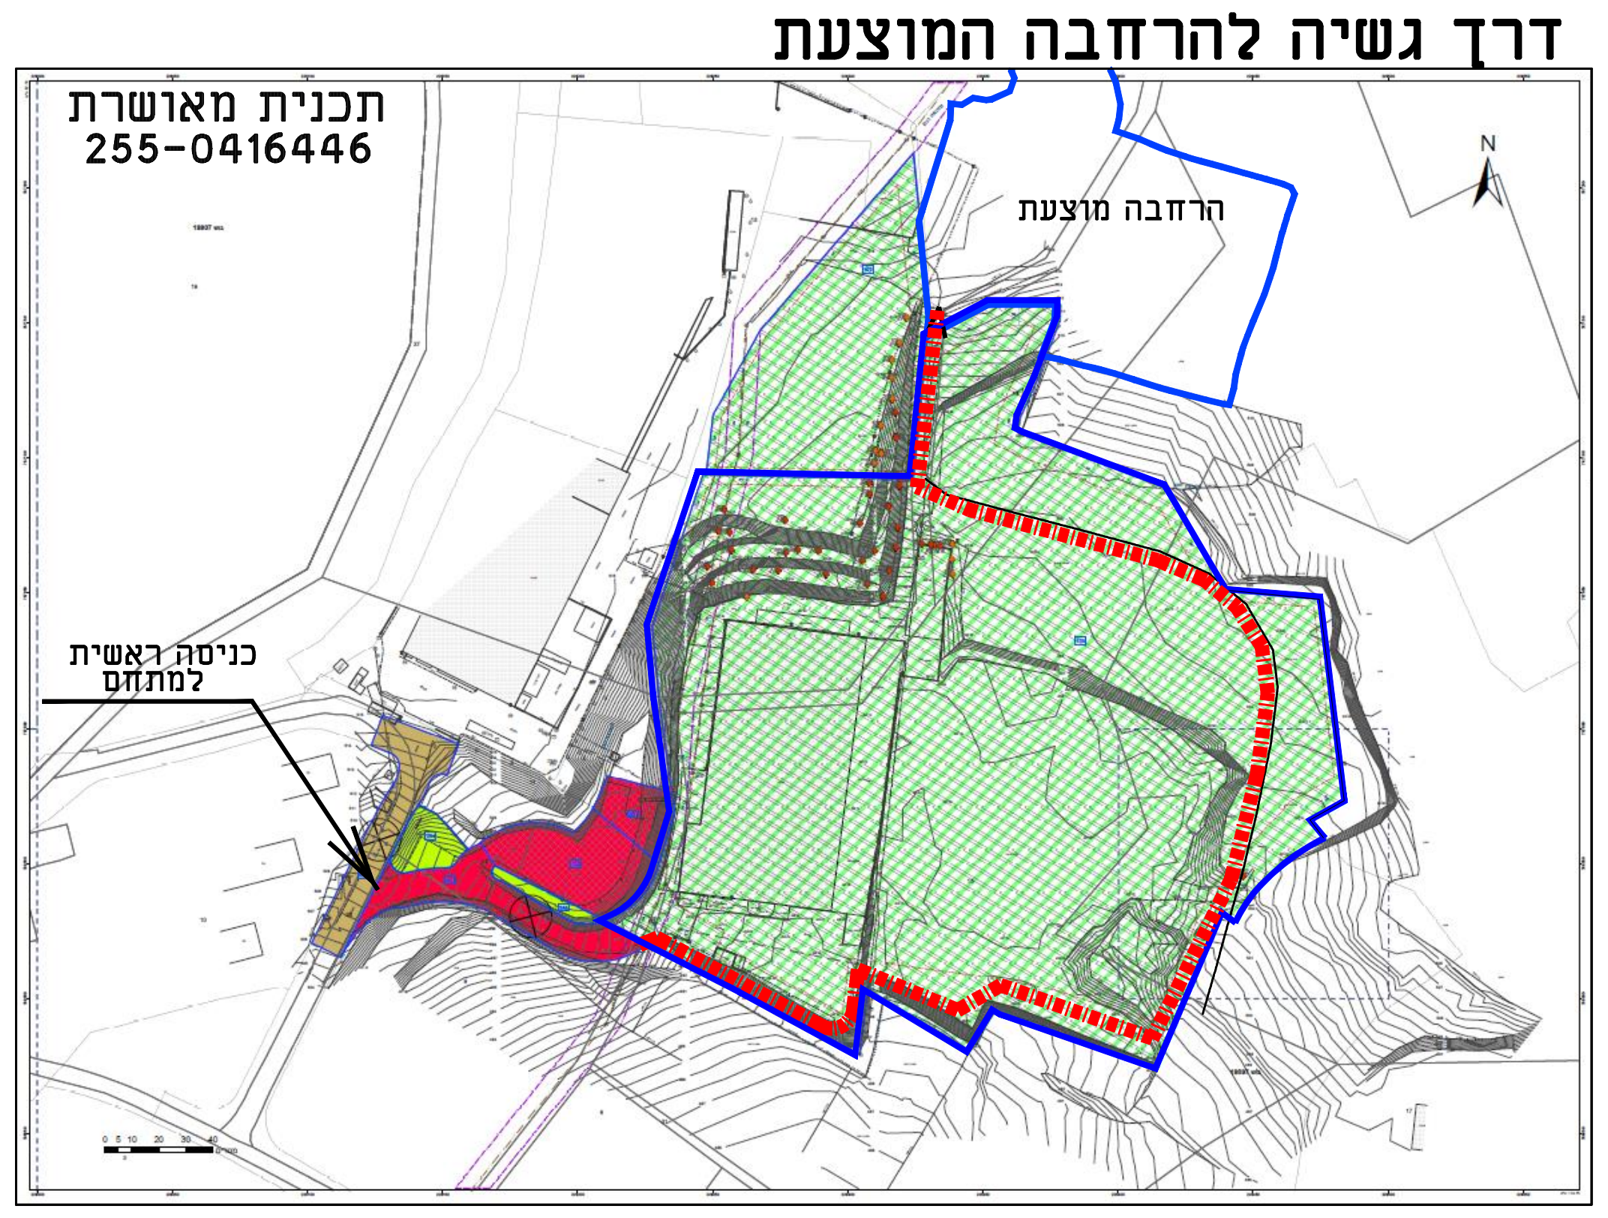
תכנית מאושרת
255-0416446
הרחבה מוצעת
כניסה ראשית למתחם
N

מקרא

תעלת ניקוז מוצעת	⇠
קו ביוב קיים	--○--
קו ביוב מוצע	—○—

שינויים ותוספות

מס.	מהות השינוי	מבצע	תאריך
1.2	עדכון תכנון	עמאר	14.12.21
1.1	עדכון תכנון	עמאר	24.01.21
1.0	הכנת תכנית	עמאר	18.12.20

מאהר אלשאער
הנדסה אזרחית - הנדסת מים, ביוב וניקוז
קריית שמונה, אזור תעשייה צפוני ת.ד. 563 מיקוד: 1101501
נייד: 052-4202830 פקס: 072-2446451 Email: m@m-eng.co.il

שינוי יעוד למבני משק חוסן

מהדורה :
1.2
לאישור

שם גליון : נספח ניקוז

מזמין העבודה : חוסן אגודה חקלאית שיתופית בע"מ

קנ"מ :	1:500	מספר גליון :	2050-N-1.2
מס. עבודה :	2050	שם קובץ :	2050-N-1.2.DWG M:\MAHER\WORK\2020\2050 קשת ינבם עבתל זוקינו בויב םימ חפסנ - ןוסח\TICH\M-01
תכנן :	מאהר	בדק :	מאהר
שרטט :	עמאר	אישר :	מאהר
גודל נייר :	-	תאריך :	18.12.2020