



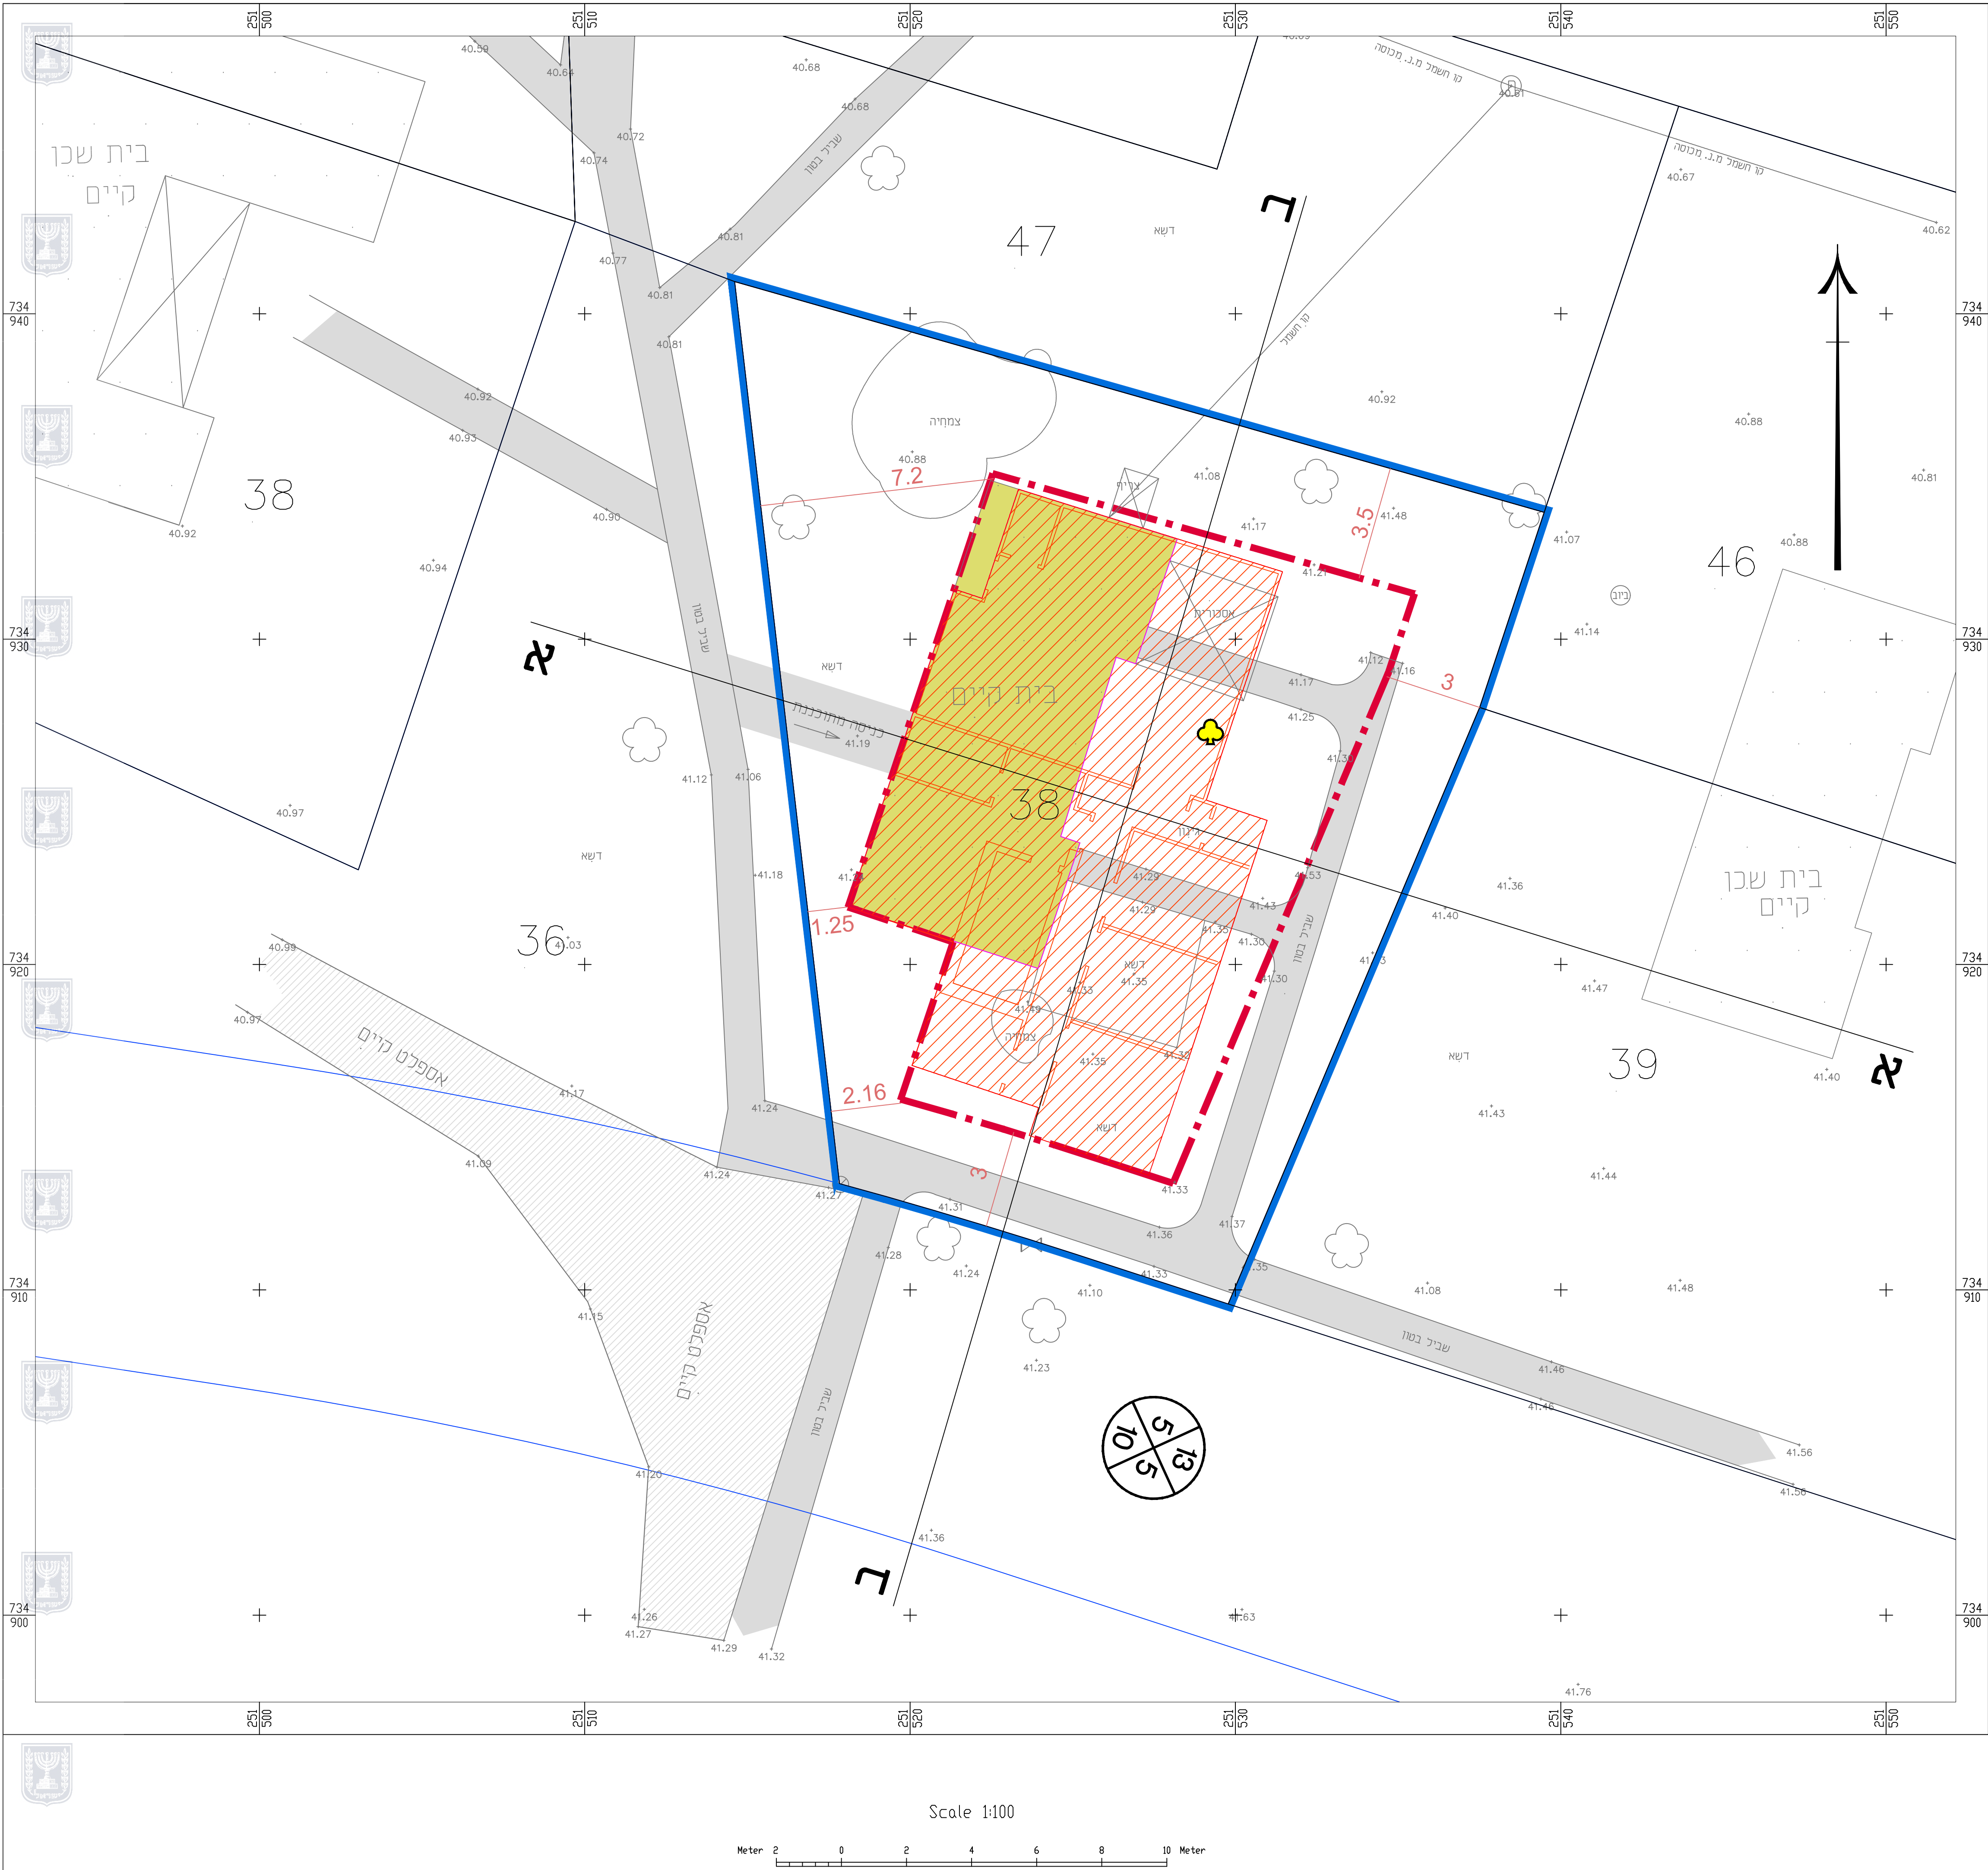

- מקרא
- גבול חכנית
 - קו בנין
 - מבנה קיים
 - מבנה מוצע

נספח בינוי	
214-0907980	
שינוי זכויות בניה חלקה 83 בגוש 15637, אלומוות	
נספח לתכנית	
תחולה	רקע
תיאור	
תאריך עריכת הנספח	05/02/2023
רשימת התרשימים	קנ"מ
שם תרשים	-
שם תרשים	-
שם תרשים	-
שם תרשים	-
שמות וחתימות:	
עורך הנספח	שם: אורית שורץ תאריך: אורית שורץ
חתימה:	

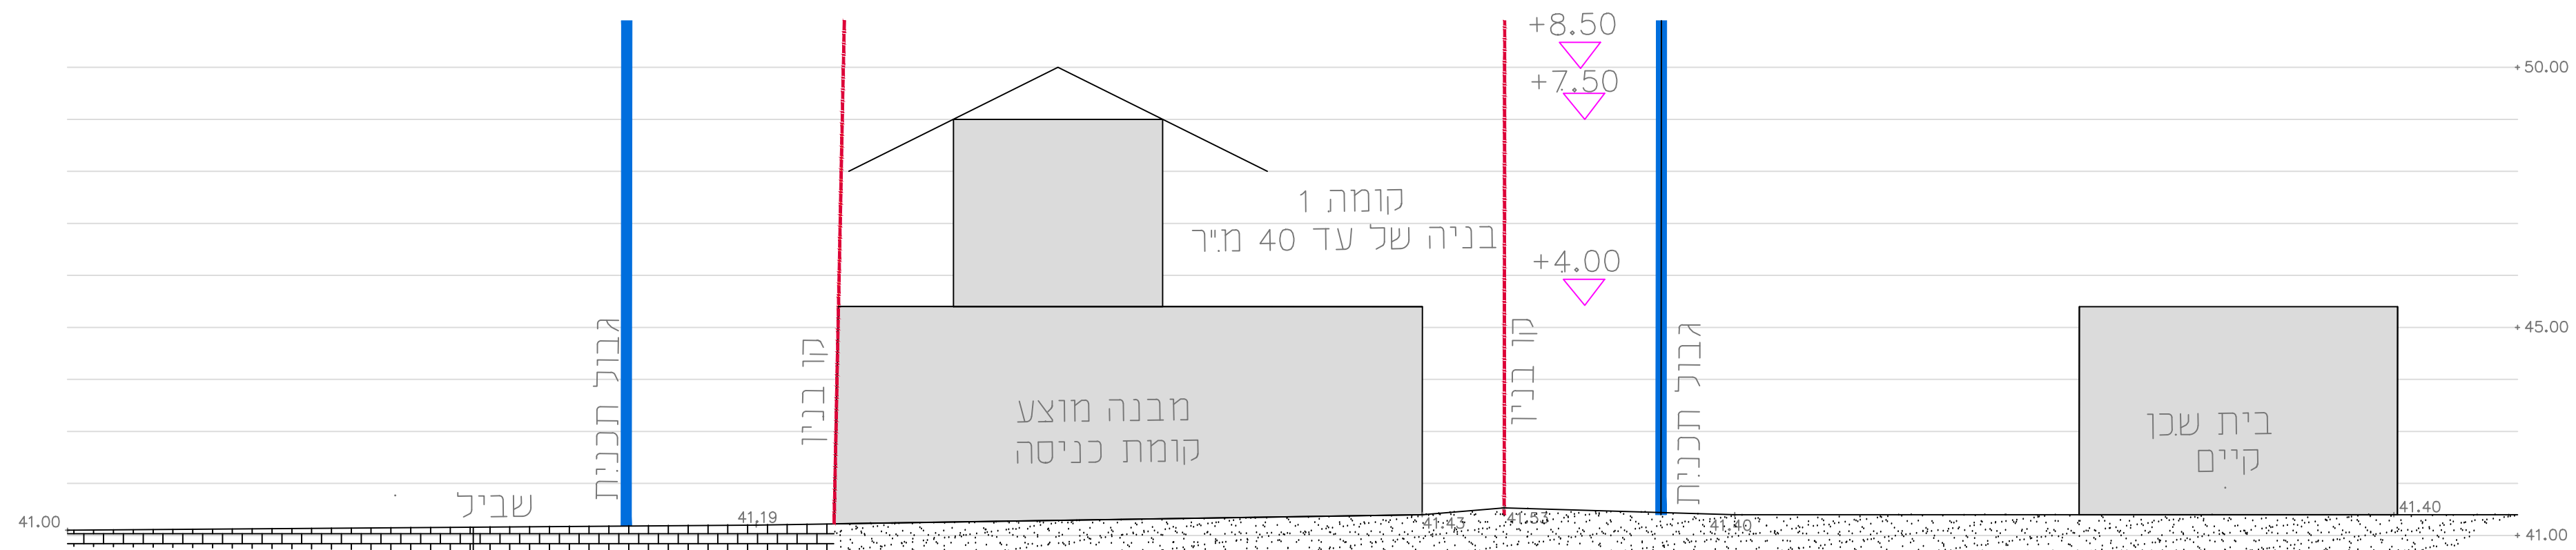

חתך א-א



חתך ב-ב