

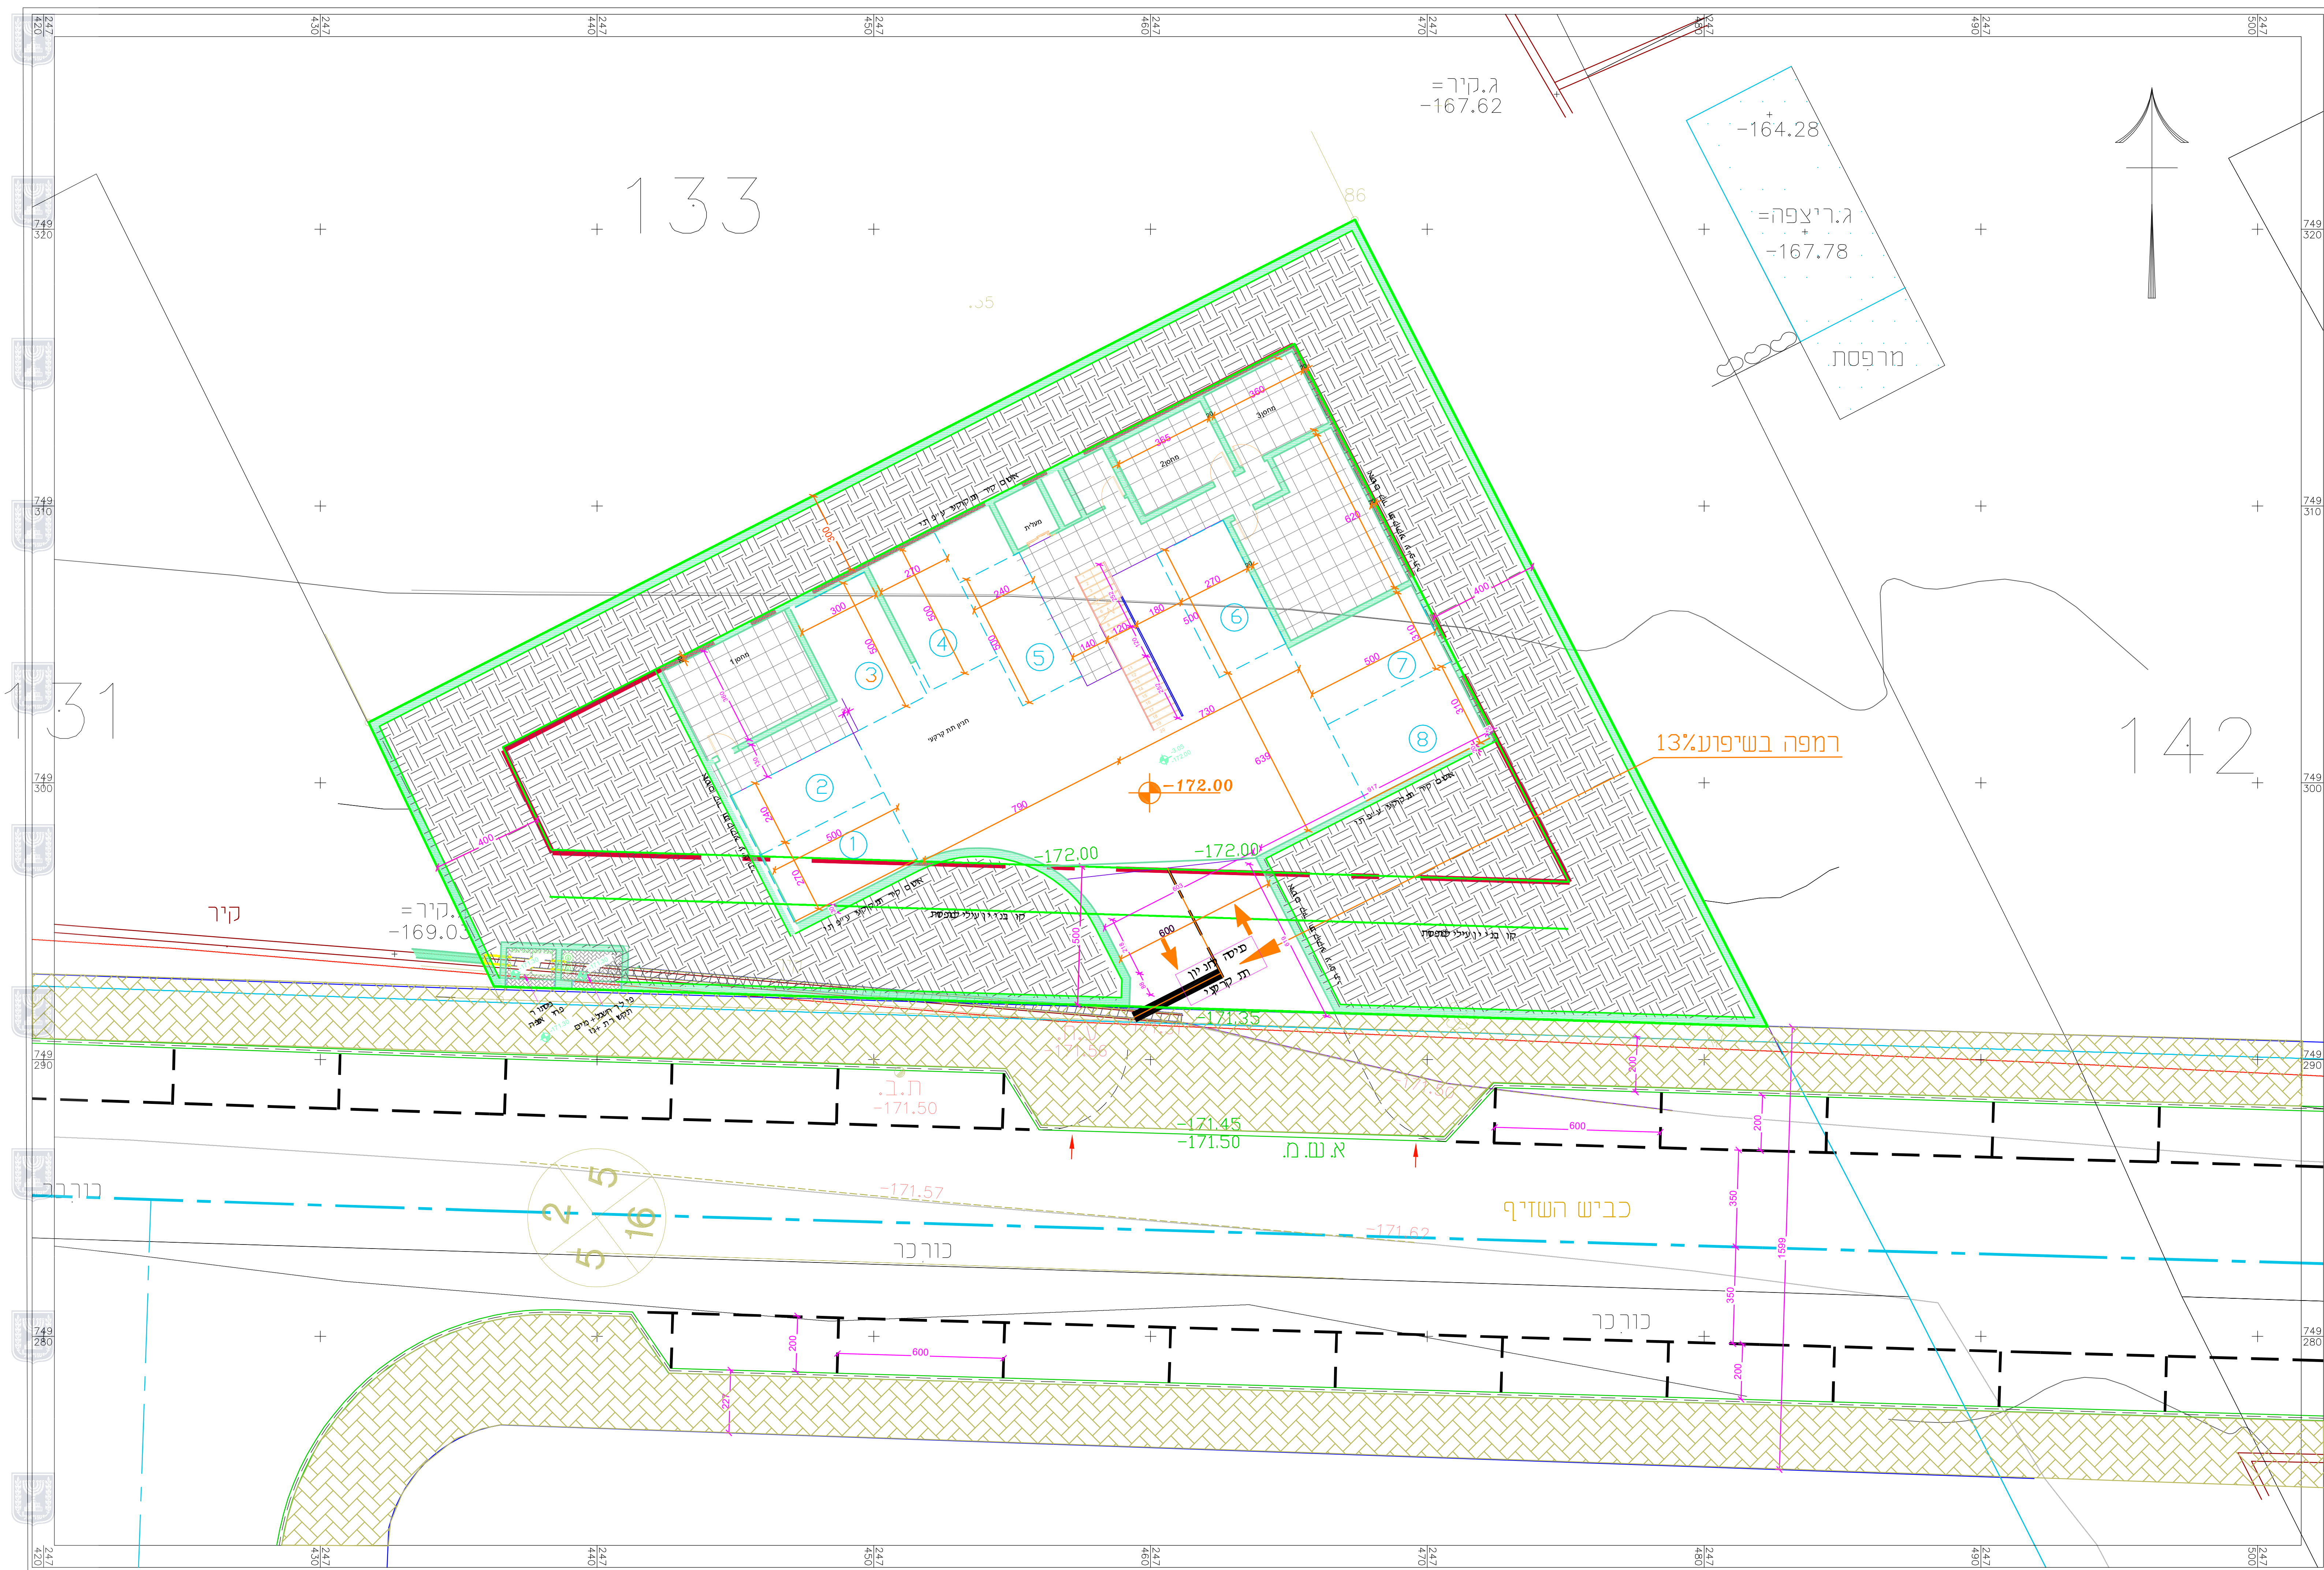


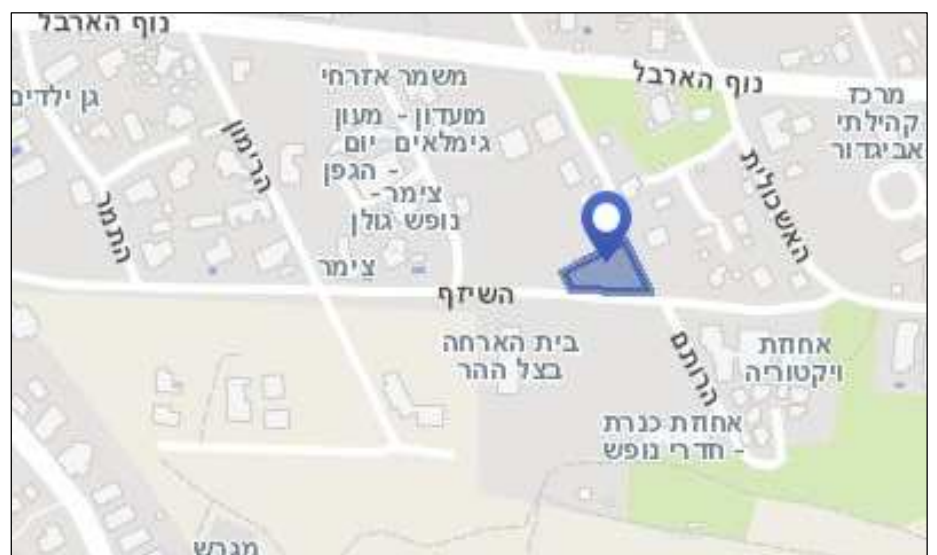

נספח זה מתייחס למתן פתרון חניה עבור יחידת הדיור המוצעות בתכנית בלבד. במקרה הגשת בקשה להיתר עבור יחידות נופש יש לספק פתרונות חניה נוספים עבור יחידות הנופש

תרשים סביבה ללא ק.מ.

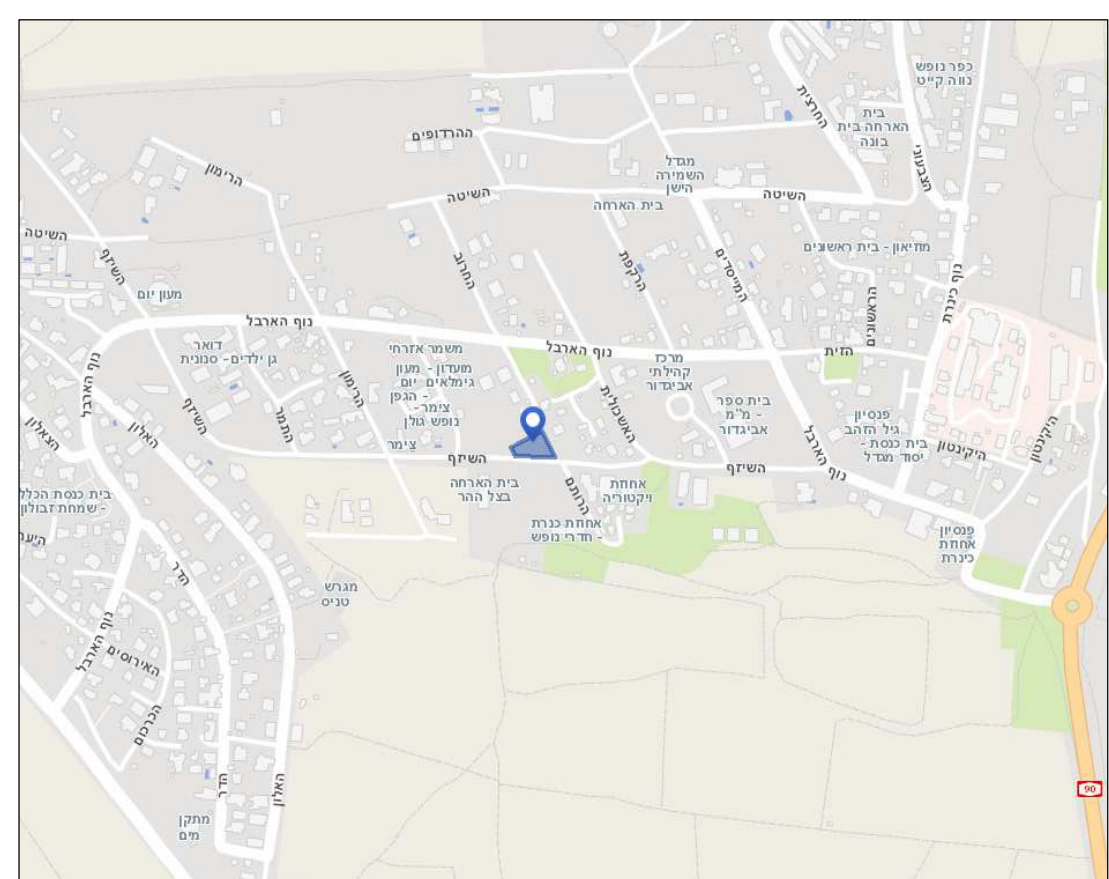

נספח חניה
נספח לתכנית מס' 1209949-251
תוספת זכויות ותוספת יח"ד בגוש 15510 חלקה 132 מגדל

גליון 1 מתוך 1	
תחולה	נספח חזיה לת.ב.ע.
תיאור	
תאריך עריכת הוספה	18-1-24
קנ"מ	100
מסמך מסומן	
שם	

שם:	סמך מנסור	עורך הנספח
תאריך:	חדד מתנדסים	

חוד ת. מהנדסים בע"מ
אינג' חדאד חביב
יועץ תכנון מומחה

המבצע אחראי לבדיקת המידות ולהתאמתן במקום.
על המבצע לבקור את כל
המידות ועל כל שעות או אי התאמה יודיע למתכנן
אין לבצע מידות ע"פ מדידה מהרשטוס.

[illegible]

חזישוב מקומות החניה הדרושים לפי הנחיות 2016 :-

ייעוד מוצע	חניה פרטית
מגורים 4 יח' דיר	2 חניות לכל יחיד
סה"כ חניות דרושות	8 חניות
סה"כ חניות מוצעות	8 חניות

אין צורך בחנית אופנים ואופנועים כי יש מחסנים