


נספח חלוקה

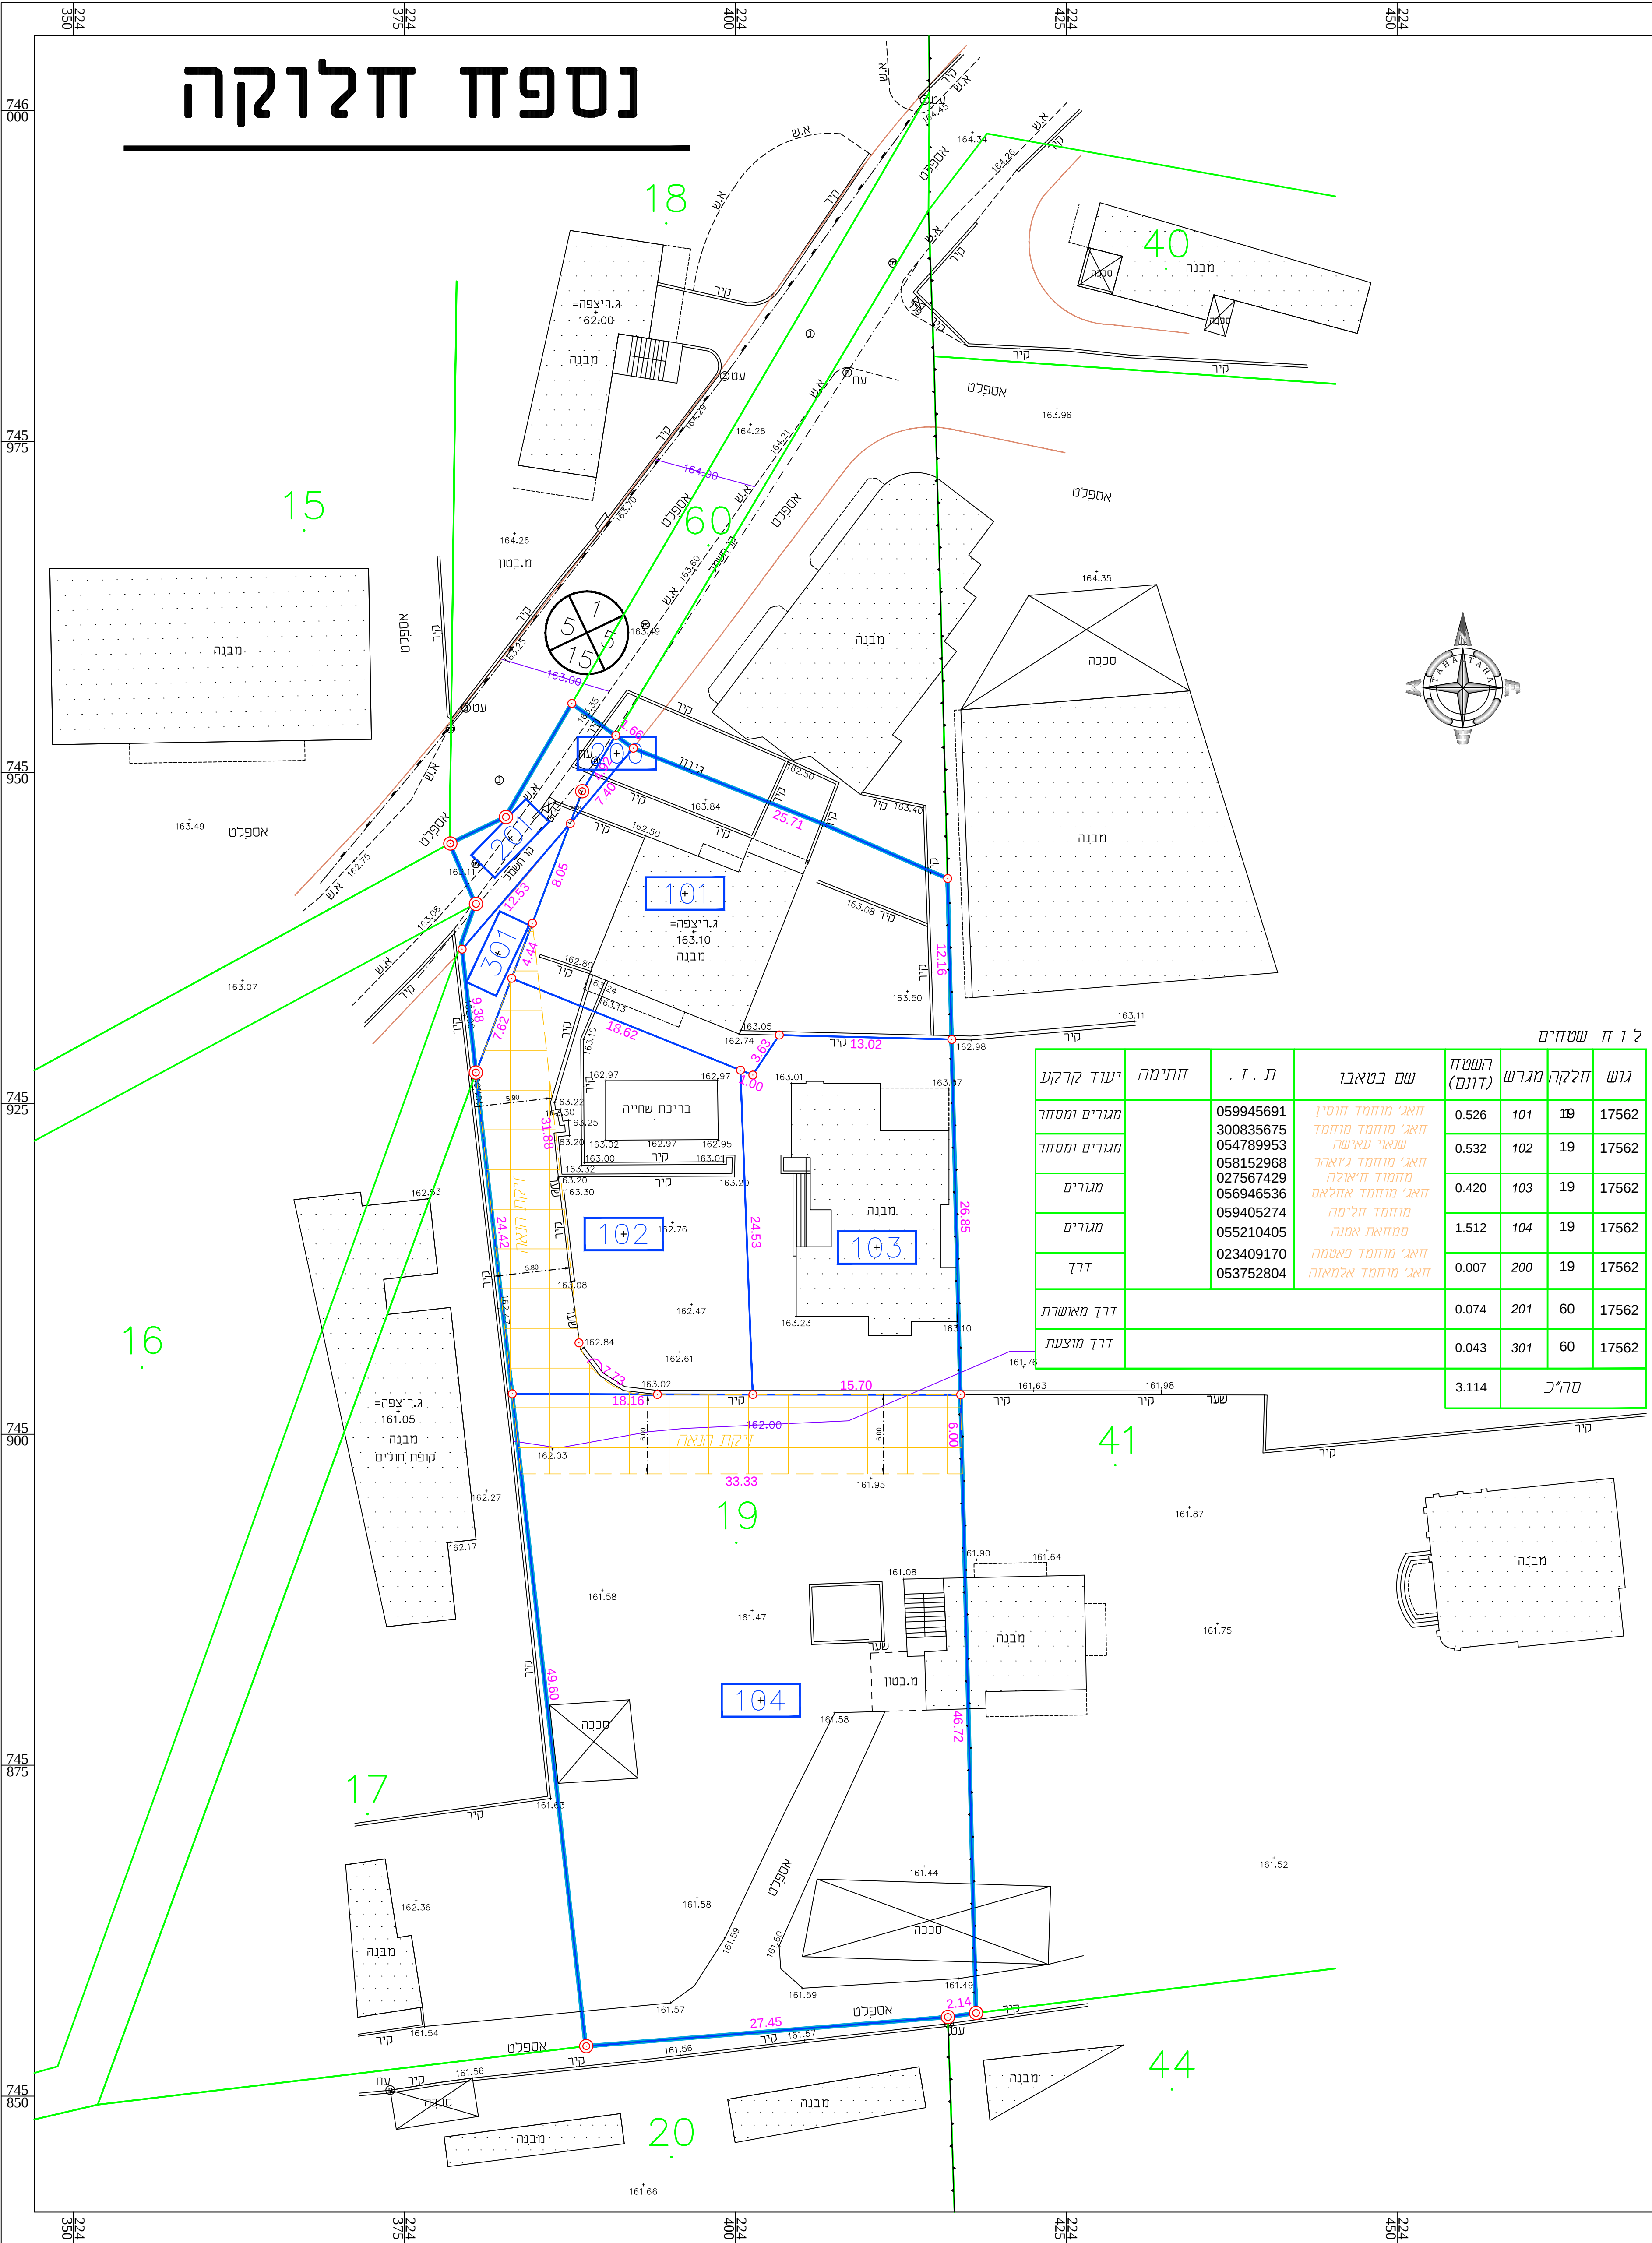

גוש	חלקה	מגרש	רשומה (דונם)	שם במאגר	ת. ז.	חתימה	יעוד קרקע
17562	101	0.526	059945691	חג' מוחמד מוסין	059945691	מוערים ומסחר	מוערים ומסחר
17562	102	0.532	300835675	חג' מוחמד מוחמד	054789953	מוערים ומסחר	מוערים ומסחר
17562	103	0.420	058152968	חג' מוחמד נואר	027567429	מוערים	מוערים
17562	104	1.512	056946536	חג' מוחמד אחמד	059405274	מוערים	מוערים
17562	19	0.007	055210405	מוחמד חסנה	023409170	דרך	דרך
17562	200	0.074	053752804	חג' מוחמד פאסמה		דרך	דרך
17562	201	0.043		חג' מוחמד אכמאה		דרך	דרך
17562	301	3.114				דרך	דרך

חוק התכנון והבנייה, התשכ"ה - 1965
תכנית מפורטת

מס' 261-1212117

שם התכנית :
נספח חלוקה
כפר מנדא

תכנית חלוקה גליון 1 מתוך 1

שם הנספח	קנ"מ
תכנית חלוקה	1 : 250
תרשים סביבה	-
תרשים נוסף	-
תרשים נוסף	-
תמונה נוספת	-

תאריך: 07/09/2023

שמות וזהויות:

עורך התוכנית	שם: טאהא טאהא זידאן	חתימה:
תאריך:	מהנדס מודד מ.ר. 712	

מחזור :
מרחב תכנון מקומי :
רשות מקומית :
שטח התכנית :
קנה מידה :
3114 מ"ר
1 : 250

גוש	סוג הגוש	חלקות בשלמותן	חלקי חלקות
17562	מוסדר	-	19.60
מודד מוסמך	ט.טאהא זידאן	חתימה:	

1. חמידה המקורות	חתימה:	07/04/2023	תאריך
הרינו מנהל בואת כי מידת המפה הטופוגרפית, המצבית המורחב רקע לתוכנית זו, נערכה על ידי ביום 07/04/2023 והיא חובת לפי תוראות נטל מנהלית ובהתאם לתוראות החוק ולתקנות המודדים שבחוק. דיוק הקו הכחול והקדסטר. מדידה גרפית/ קו כחול (בלנד) ברמה אנליטית/ מדידה אנליטית מלאה ברמת תצ'יר (כולל הקו הכחול)	שם המודד	712	מספר רישיון
2. עדכניות המדידה	חתימה:	10/12/2023	תאריך
הרינו מנהל בואת כי המפה הטופוגרפית, המצבית המורחב רקע לתוכנית זו, לרבות חוק הקדסטרלי, נבדקה על ידי ונמצאה עדכנית/ עדכנה ביום: 10/12/2023 בהתאם לתוראות החוק ולתקנות המודדים שבחוק.	שם המודד	712	מספר רישיון