


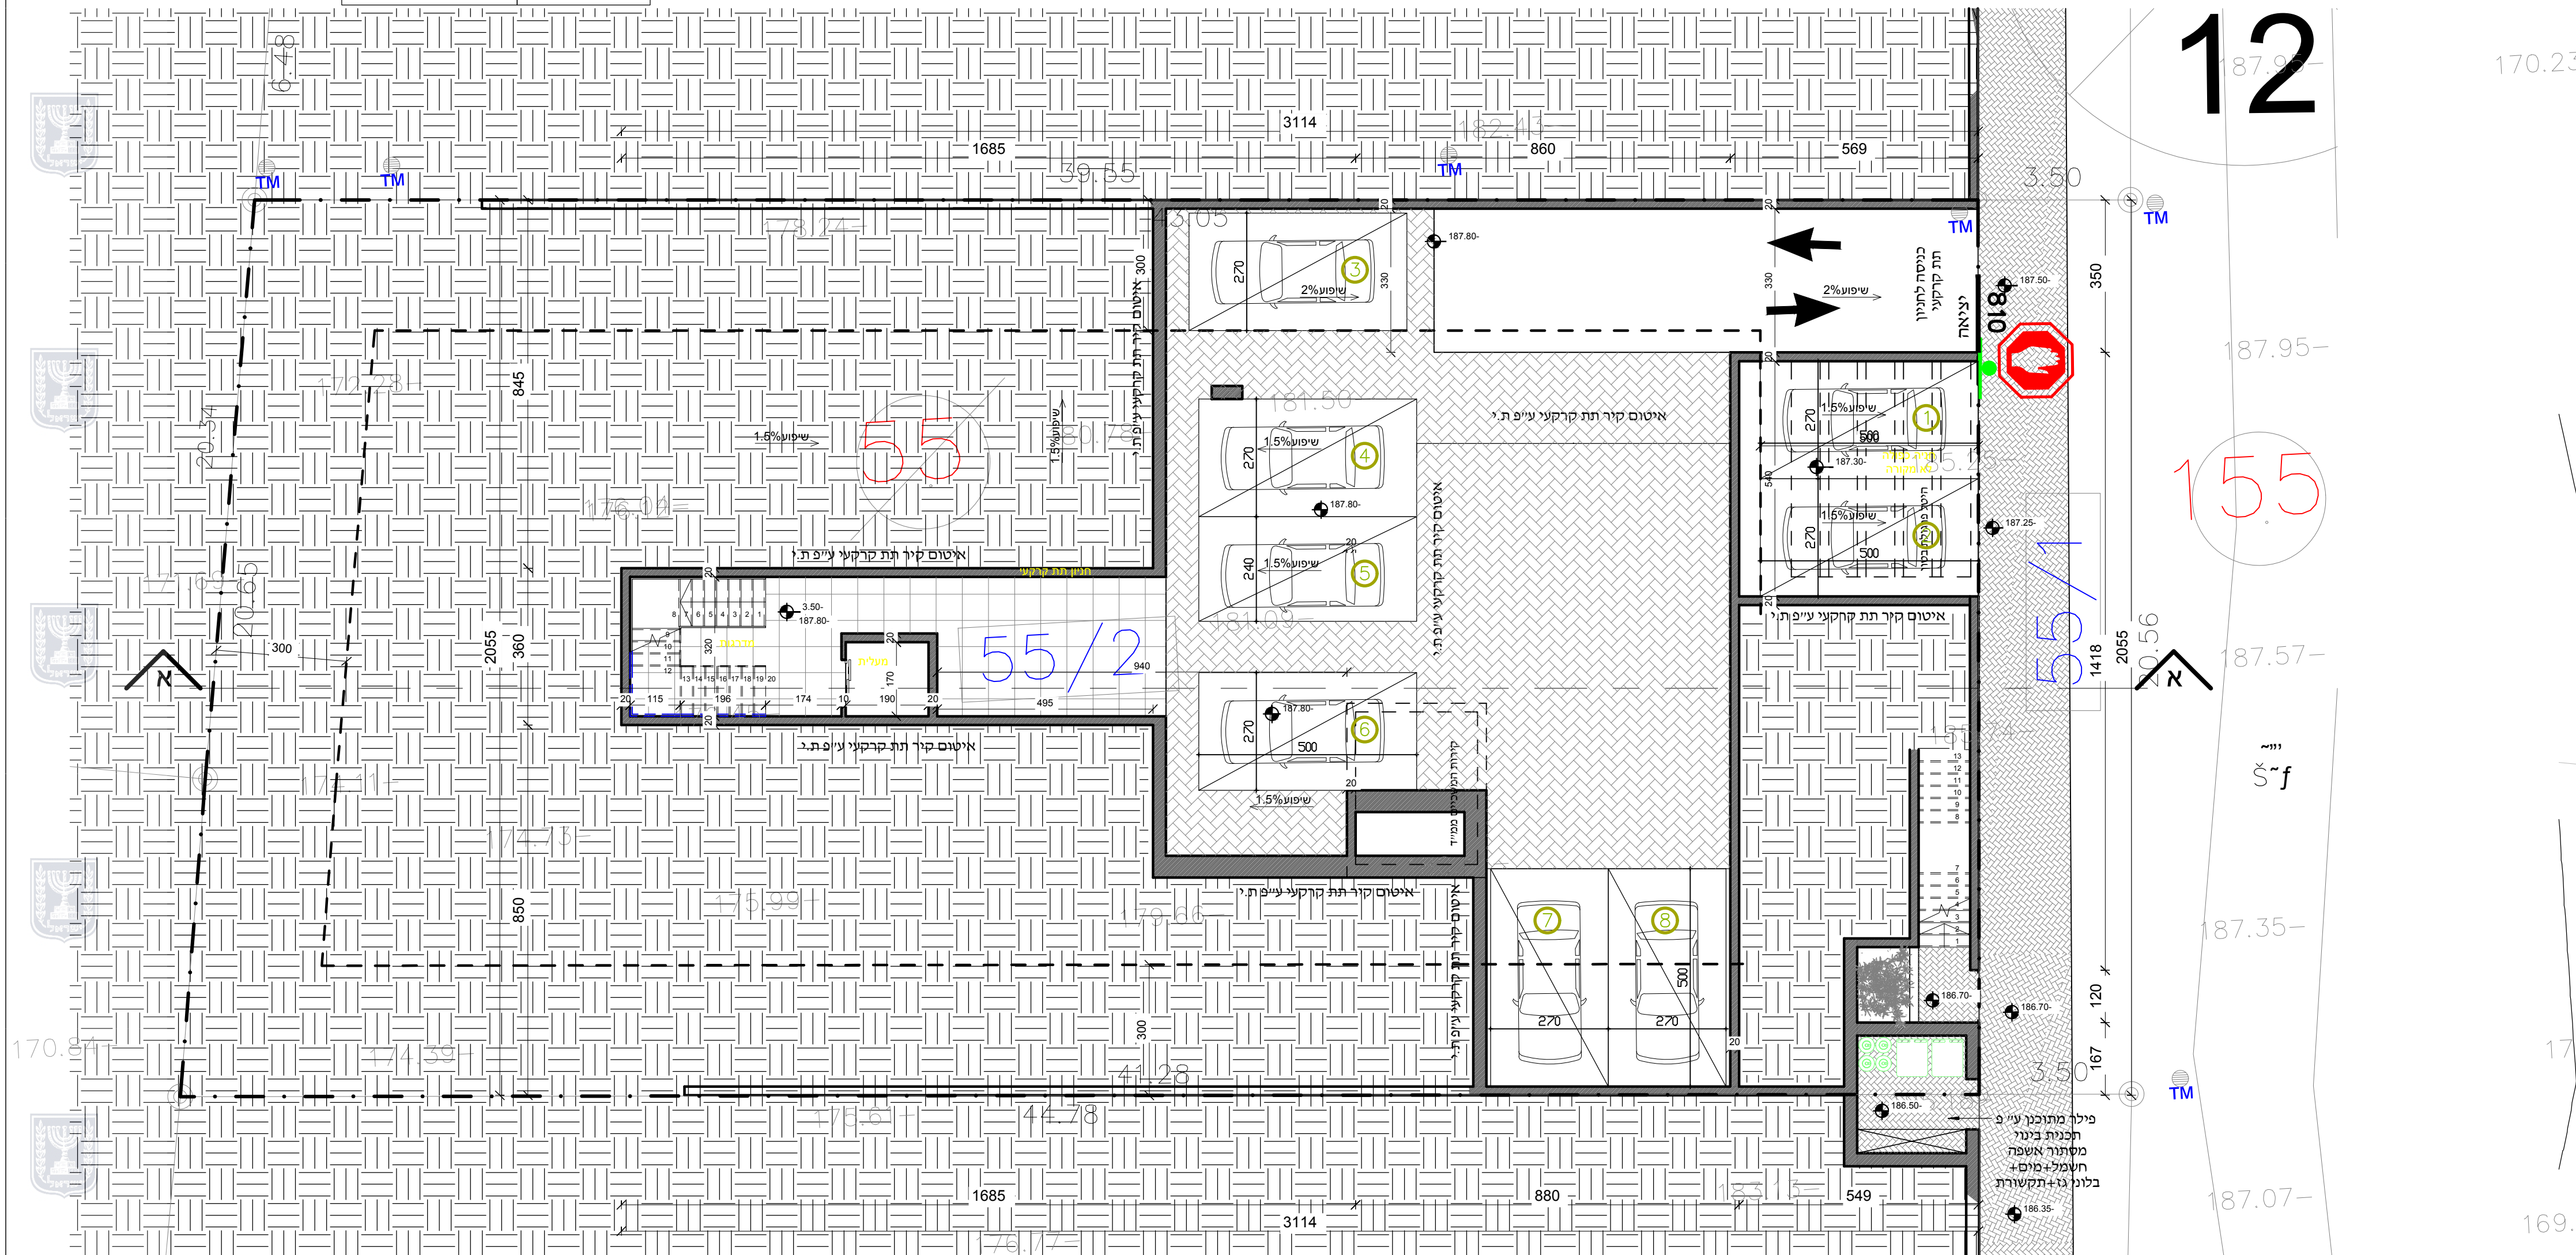

תיאור השימוש	דרישת חניה פרטית	מס יחיד	דרישת מקומות חניה פרטית
בניין למגורים הכולל יותר משתי יחידים שלהן כניסה משותפת או חדר מדרגות משותף	- יישוב ללא מתעין -	5	8
	1.5 מקומות חניה לכל יחיד (מס' טווח)		
	סה"כ מוצע		8 מקומות חניה פרטית



נספח תנועה	
נספח לתכנית מס' 251-1175165	
תוספת זכויות ותוספת יח"ד בגוש 15513 חלקה 55 מגדל	
גליון 1 מתוך 1	
תחולה	רקע
תיאור	
תאריך עריכת נספח	02.04.2024
קניימ	1:100
תרשומים נוספים	קניימ

שמות וחתימות	
שם : מהנדסת נאהדה נואטחה	עורך הנספח
תאגיד : זאהר את נאהדה נואטחה בע"מ	

נואטחה נאהדה
מהנדסת מכינים
ר.מ. 79850

פילד מתוכנן ע"פ תכנית בנינו מסתור אשפה חשמל+מים+בלוני גז+תקשורת