


שמירה על עצים בוגרים

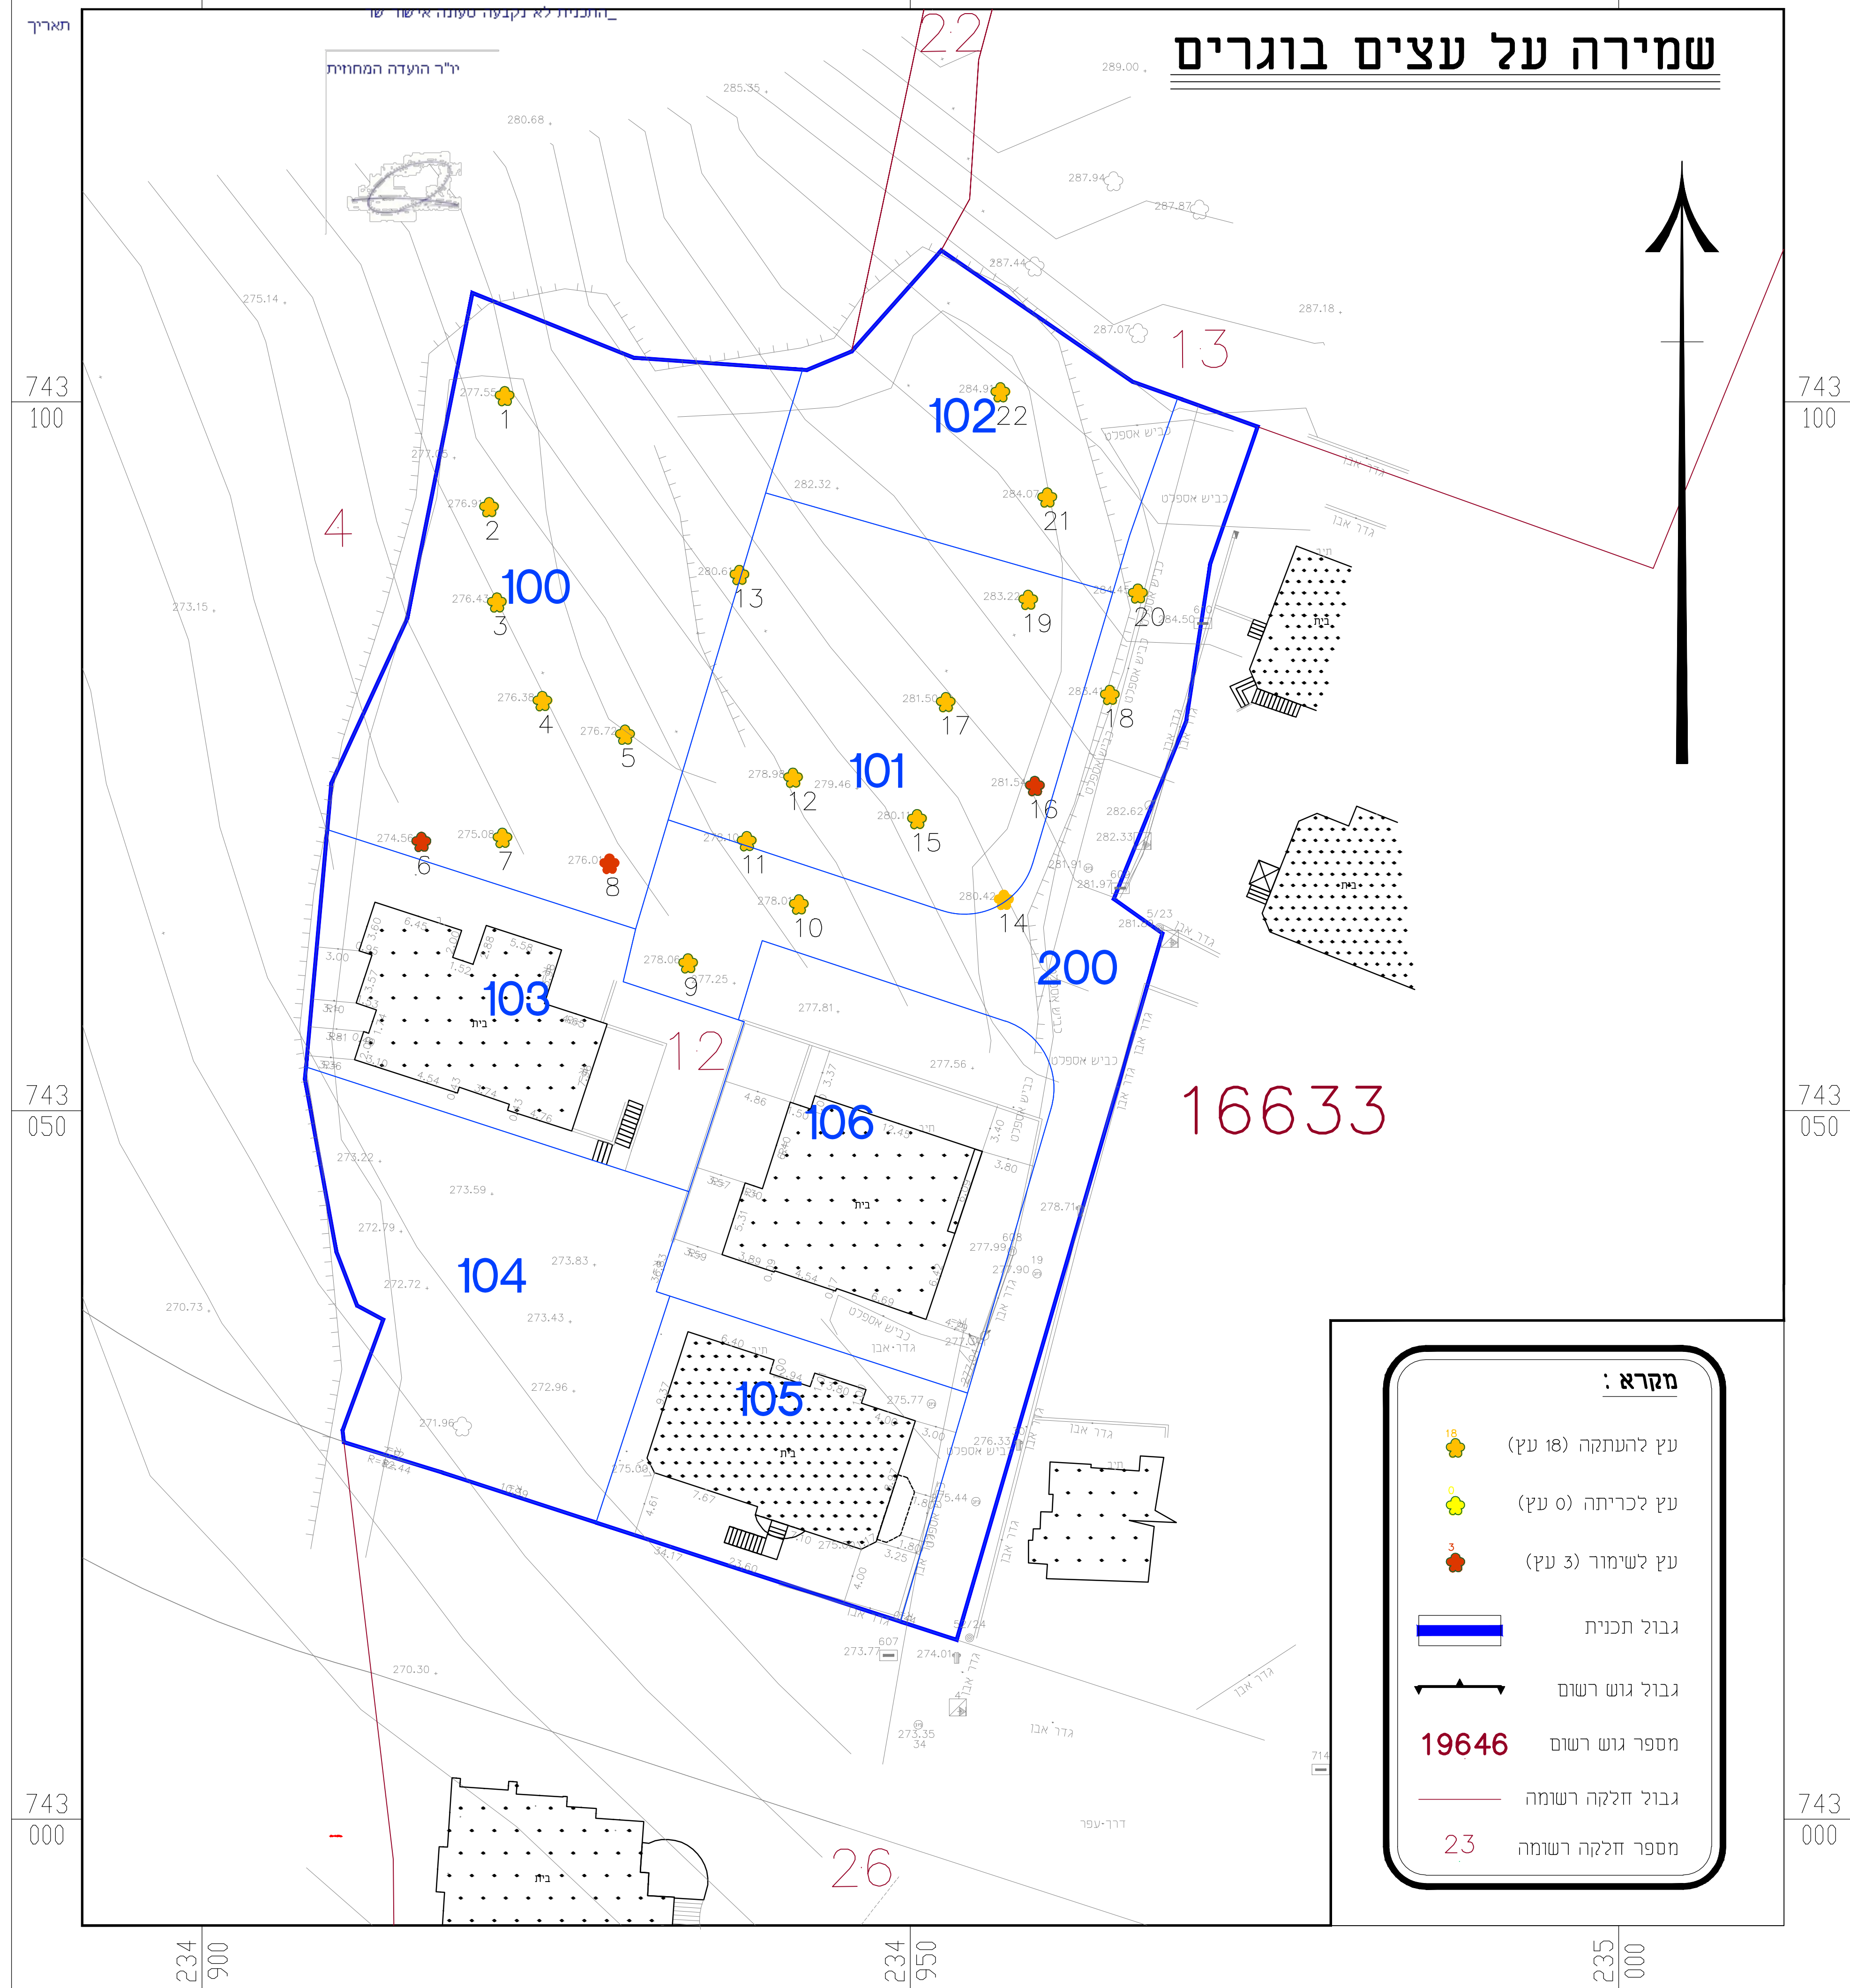

מקרא:

- עץ להעתקה (8 עץ)
- עץ לכריתה (0 עץ)
- עץ לשימור (3 עץ)
- גבול תכנית
- גבול גוש רשום
- 19646 מספר גוש רשום
- גבול חלקה רשומה
- 23 מספר חלקה רשומה

חוק התכנון והבניה, התשכ"ה - 1965
 תכנית מפורטת

תכנית מס' 251-0972877

שם התכנית
הרחבה נקודתית למגורים
והארכת דרך מאושרת

מצב מאושר גליון 1 מתוך 1

שם הנספח	שמירה על עצים בוגרים
קנ"מ	1:500

תאריך	15/04/2024
--------------	------------

מחוז: צפון
 מרחב תכנון: גליל מזרחי
 רשות מקומית: מועצה מקומית טורעאן
 שטח התכנית: 4619 מ"ר

גושים וחלקות בתוכנית

גוש	סוג גוש	חלקות בשלמות	חלקי חלקות
16633	מוסדר	--	12.26

שמות וחתימות:

עורך התוכנית	שם: דחלה עאדל סובחי	חתימה:
	מחוב: ת.ד. 1995, כפר טורעאן, 16950 טלפון: 0545421443 פקס: 04-6412926	דוא"ל: adel.dahly@gmail.com

מודד	שם: דחלה עאדל סובחי	חתימה:
	מחוב: ת.ד. 1995, כפר טורעאן, 16950 טלפון: 0545421443 פקס: 04-6412926	דוא"ל: adel.dahly@gmail.com