

תכנית בינוי

251-1192442


שינוי קו בניין וגשר מוצע

נספח לתכנית גליון 1 מתוך 1

מנחה	תחולה
22/01/2025	תיאור תאריך עריכת הנספח
קנ"מ	רשימת התרשימים
1 : 100	מצב קיים
-	שם תרשים
-	שם תרשים
-	שם תרשים


שמות וחתימות:

שם:	עאדל דחלה
תאריך:	דוחה עאדל טובחי
מסמך:	ת.ד. 1995, כפר סודעאן, 16950
טלפון:	0545421443
פקס:	04-6412926
דואר:	adet.dahly@gmail.com

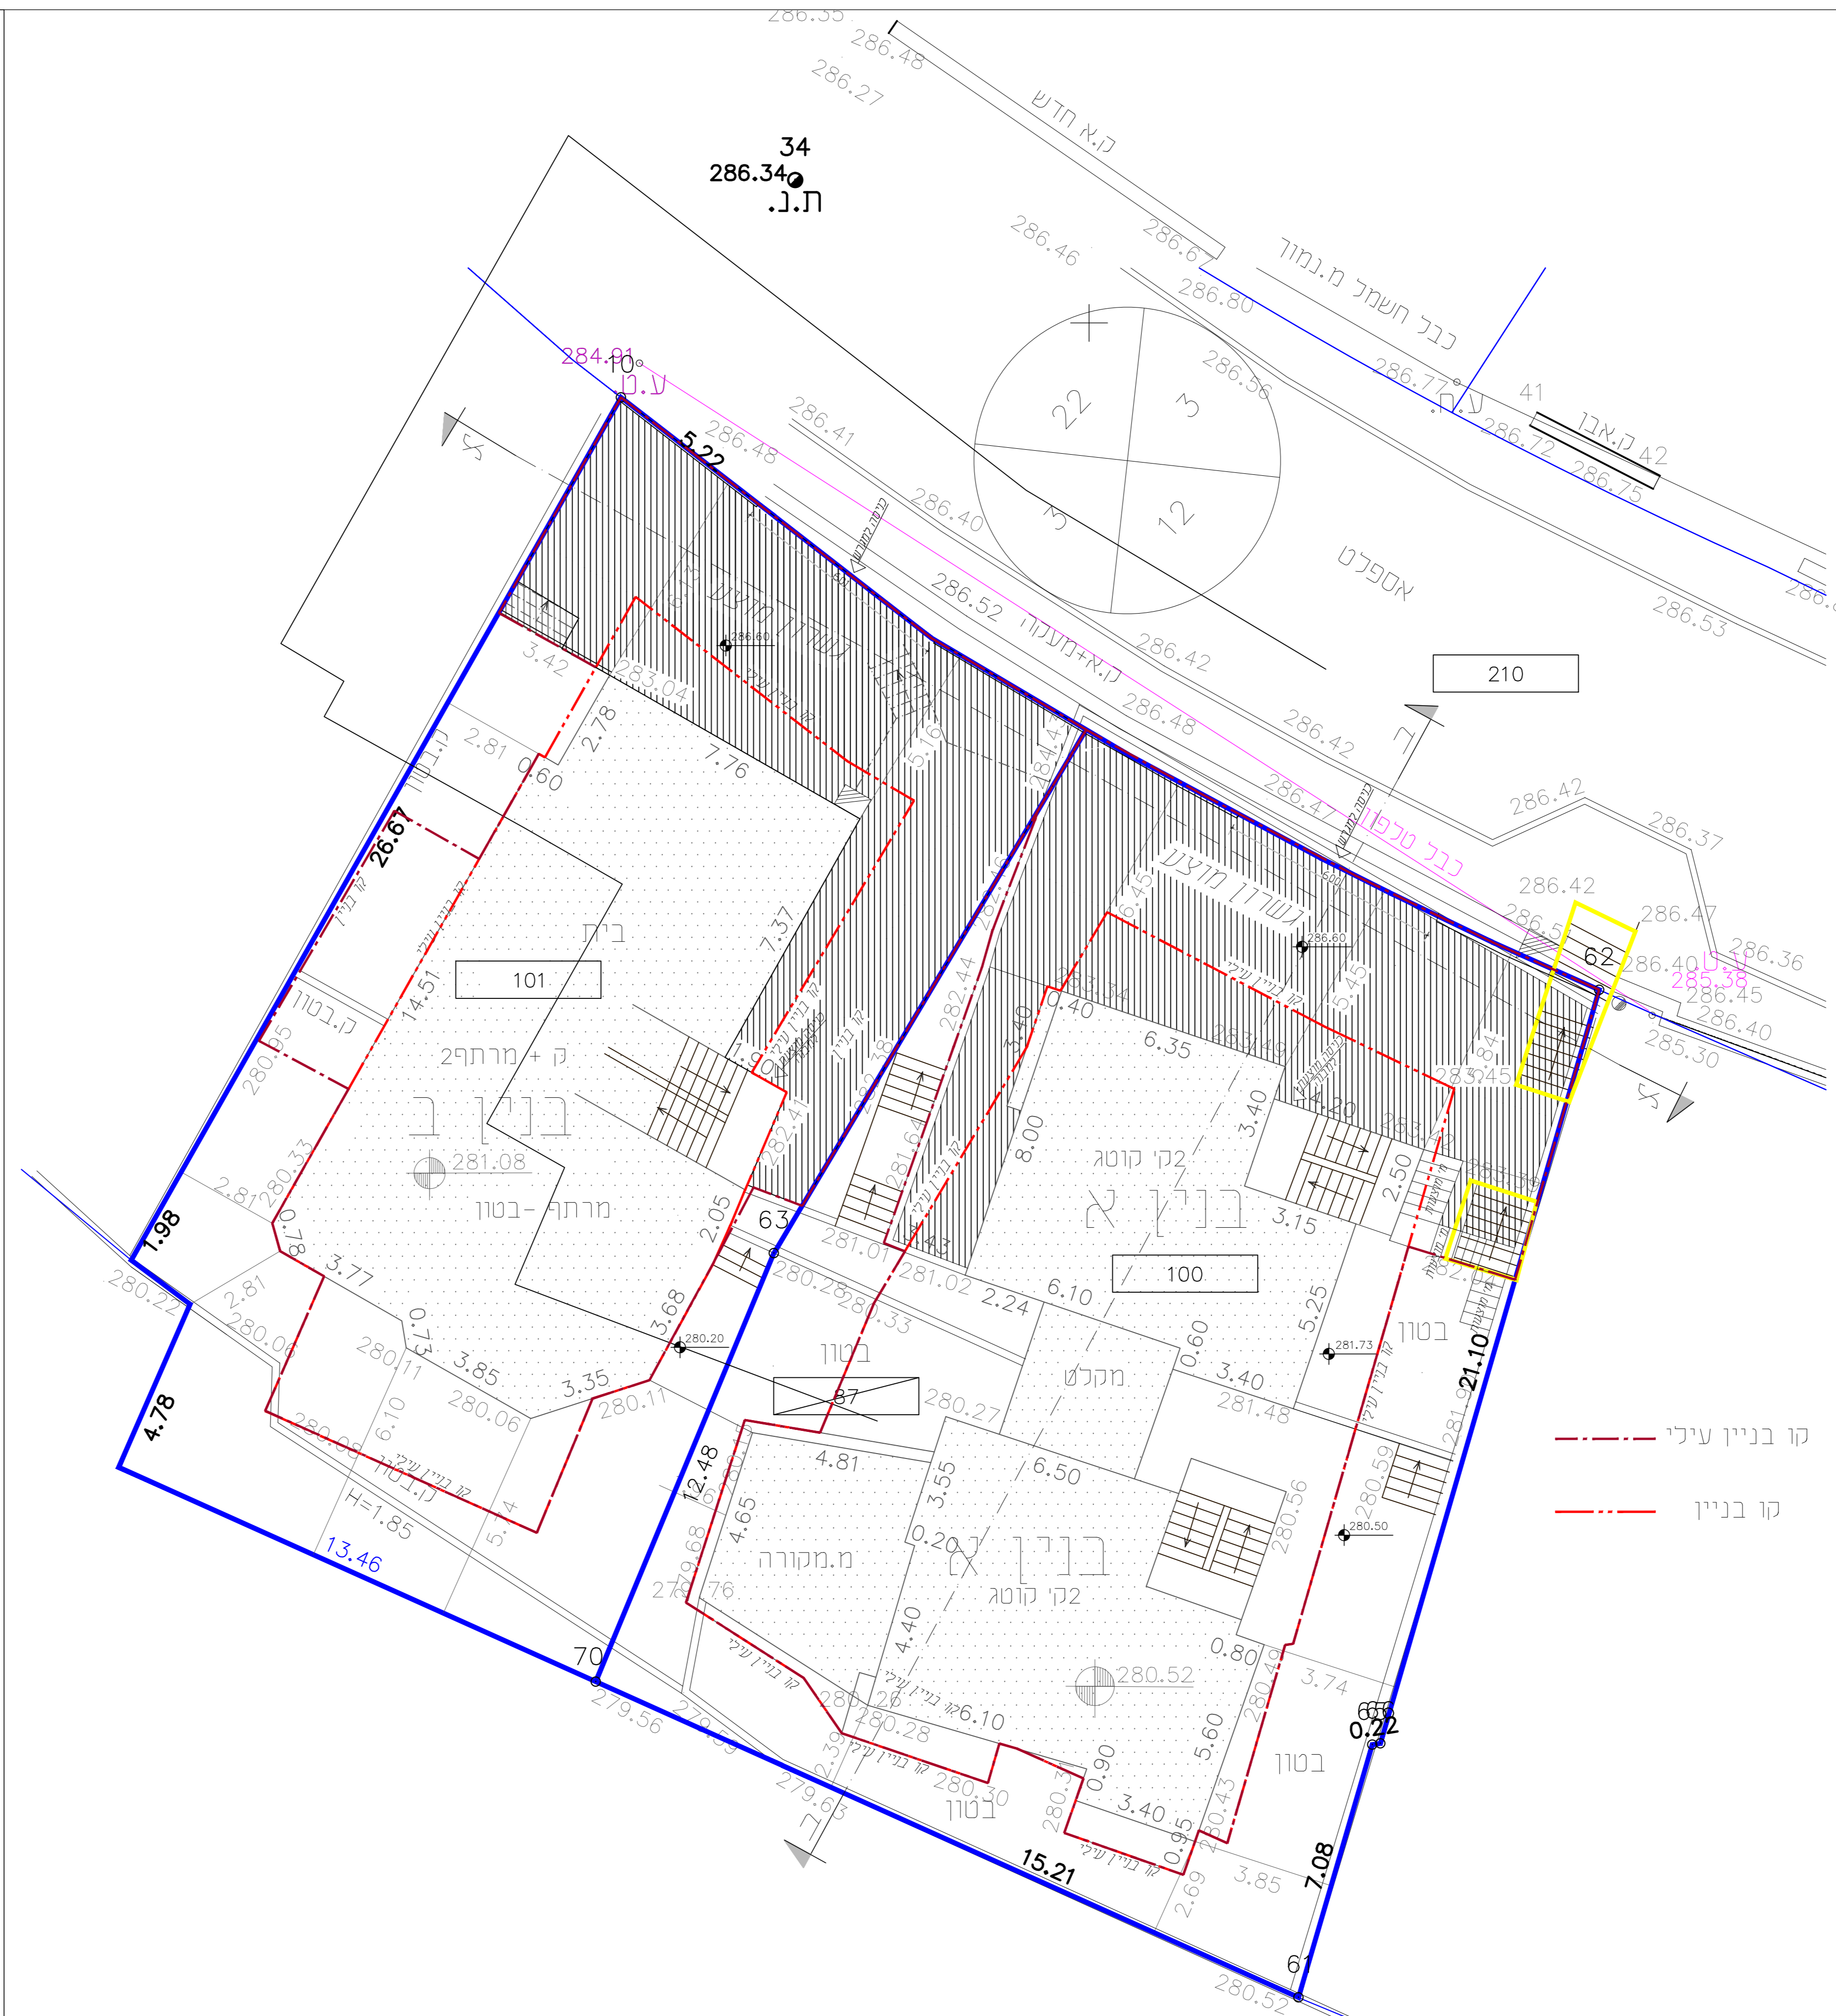

קו בניין עיני
קו בניין

חתך ב-ב קנ"מ 1:100

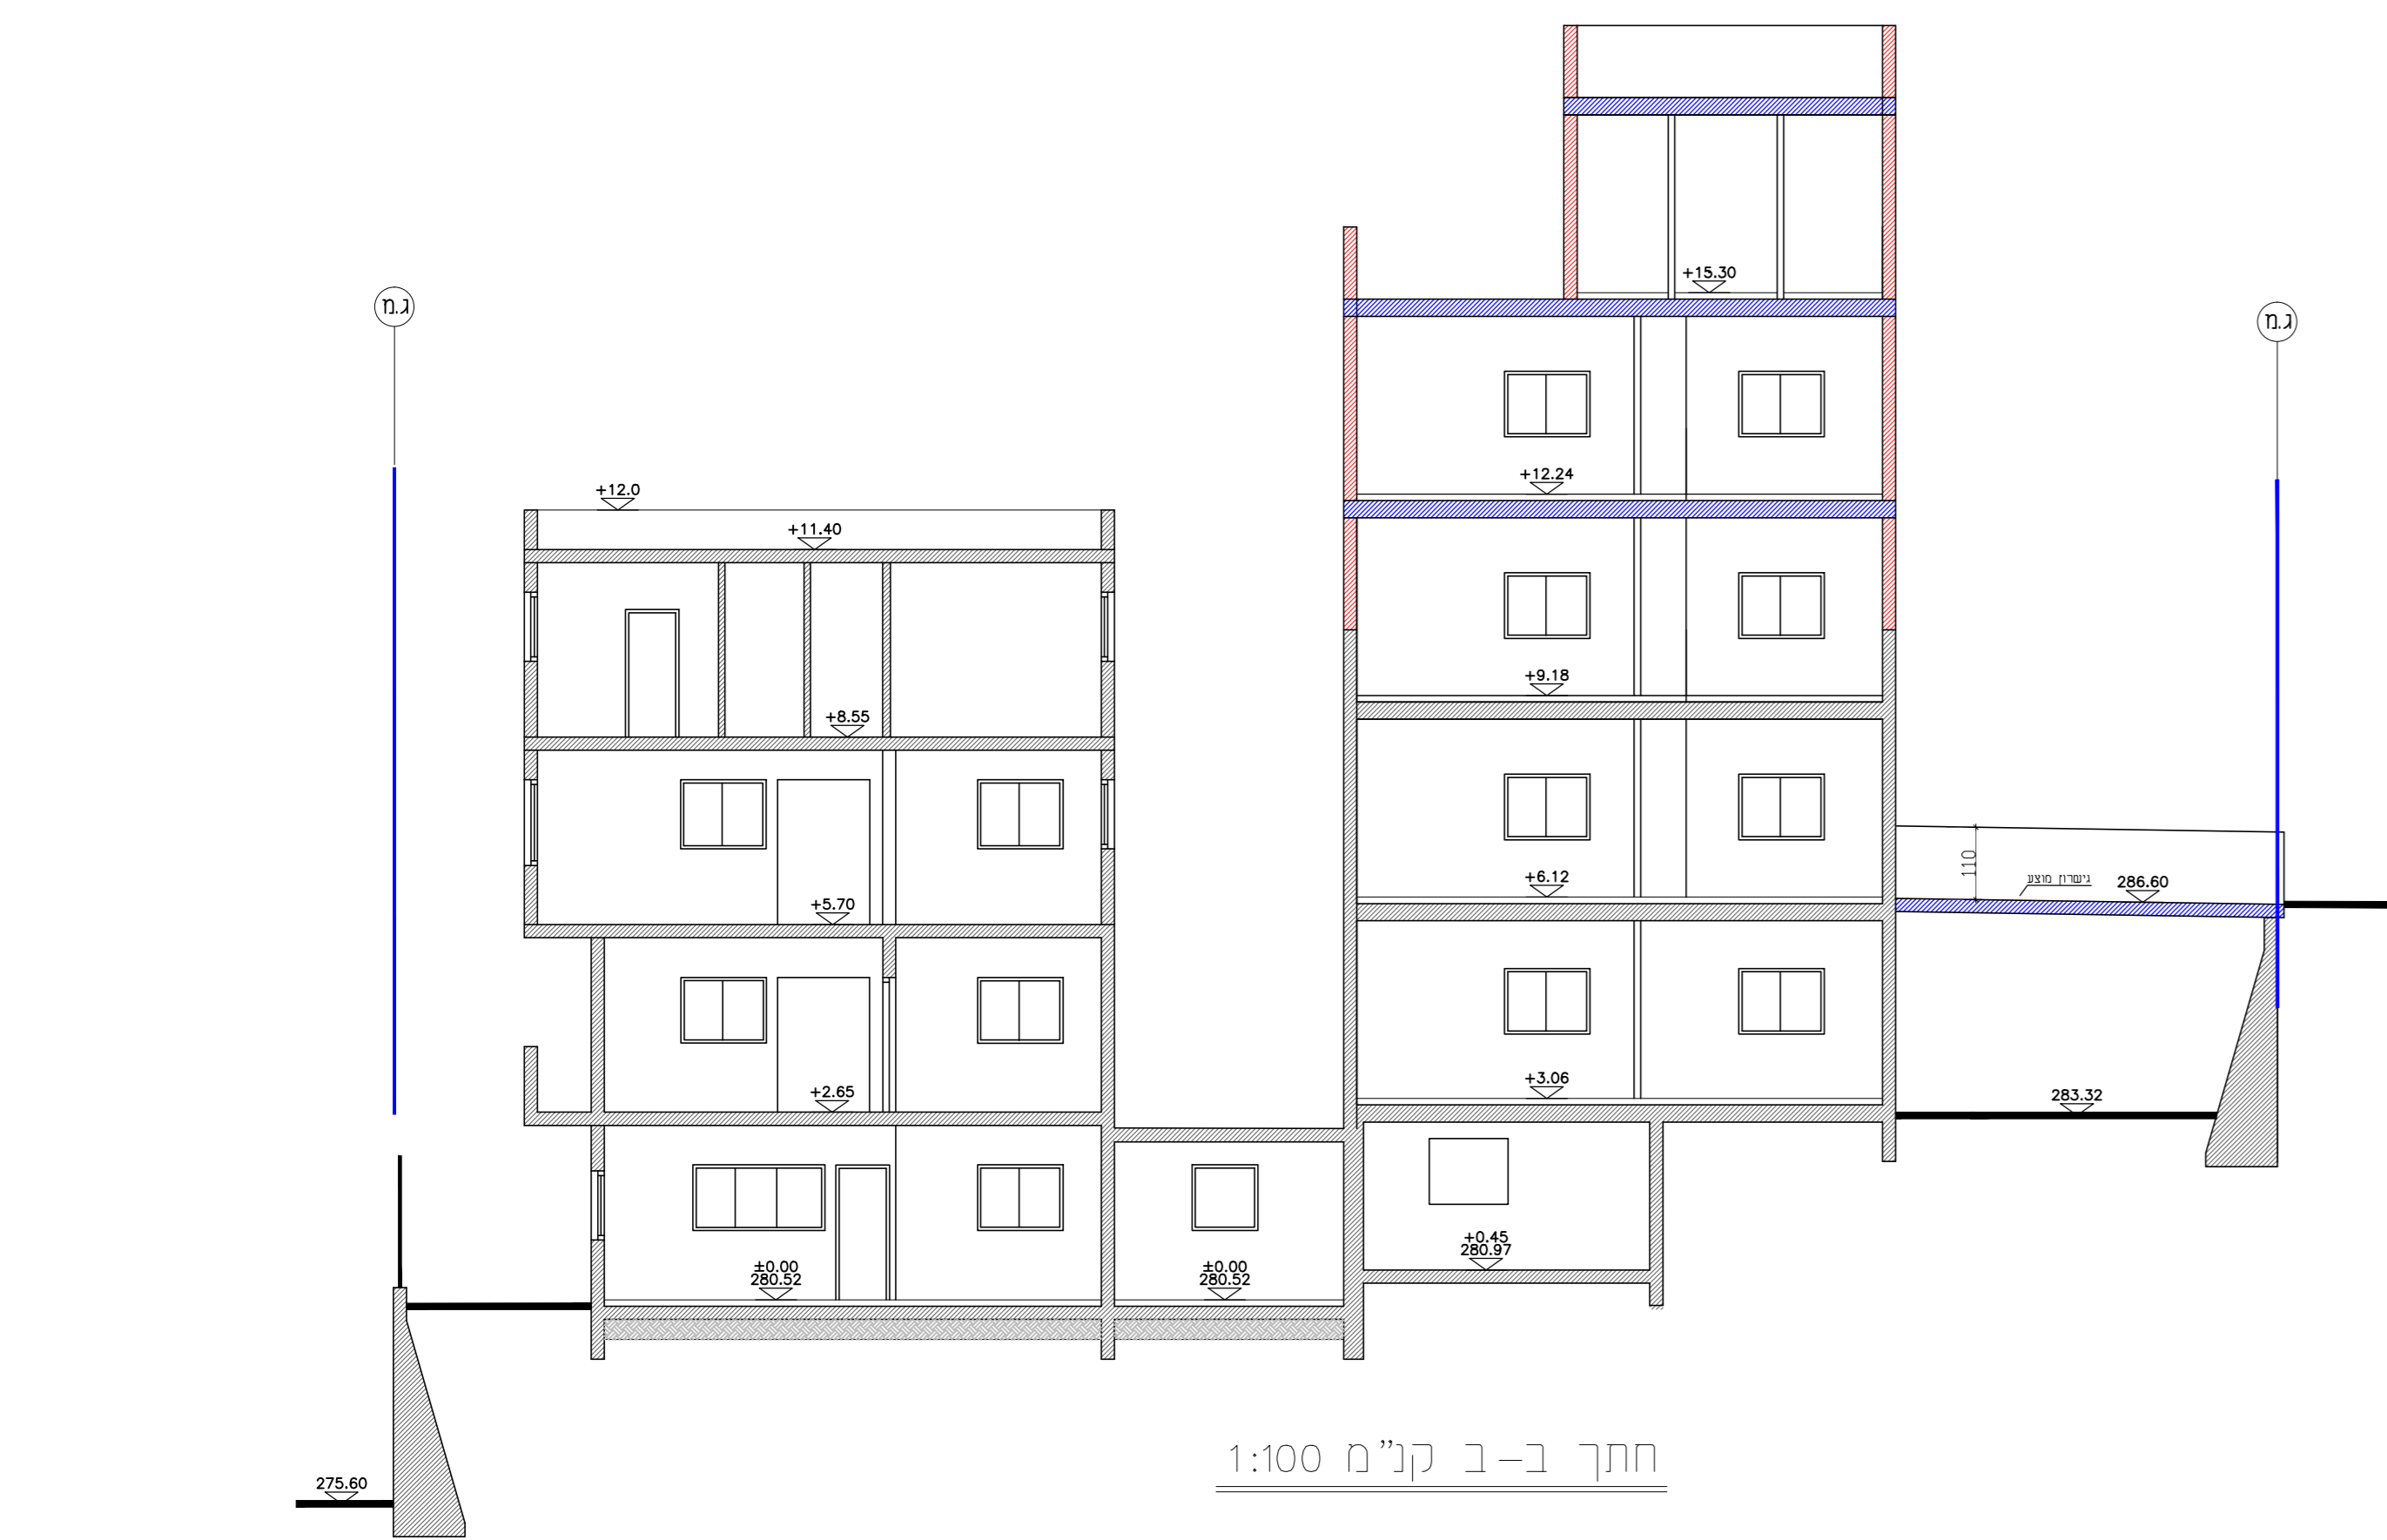

חתך א-א קנ"מ 1:100

