



תוכנית קומת סיפוסית
מס' 260


תוכנית קומת מרקע
מס' 260

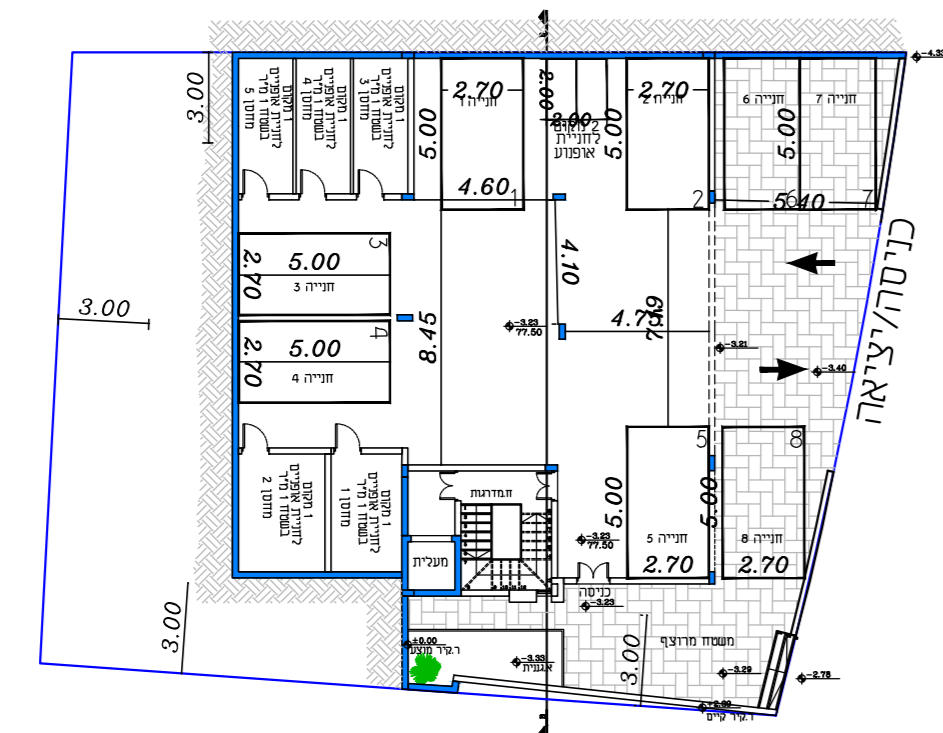


תוכנית חניון
מס' 260

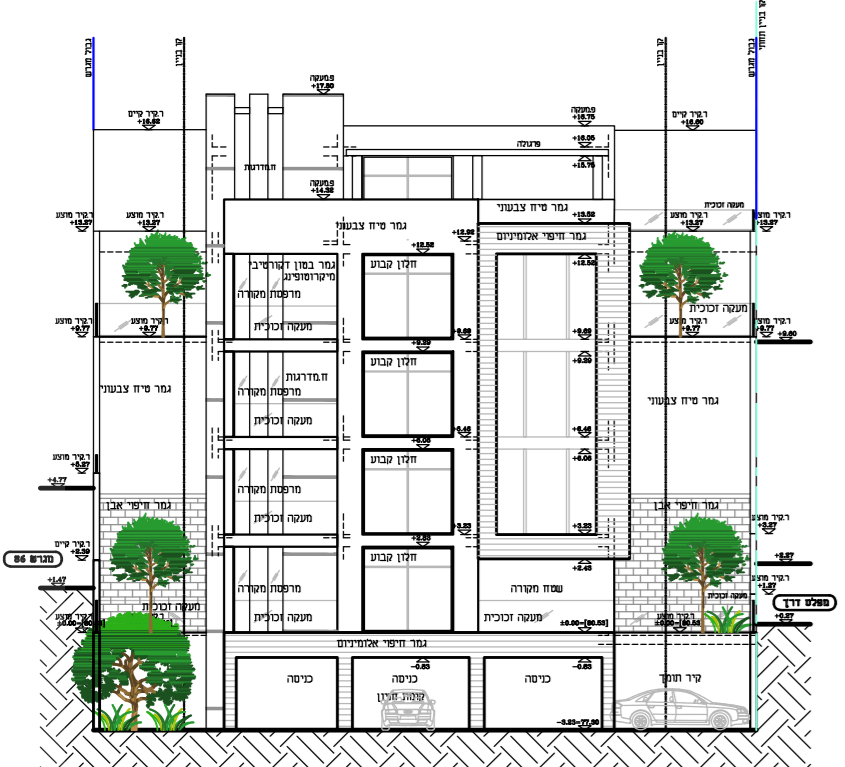


חזית סדרונית-2
מס' 260

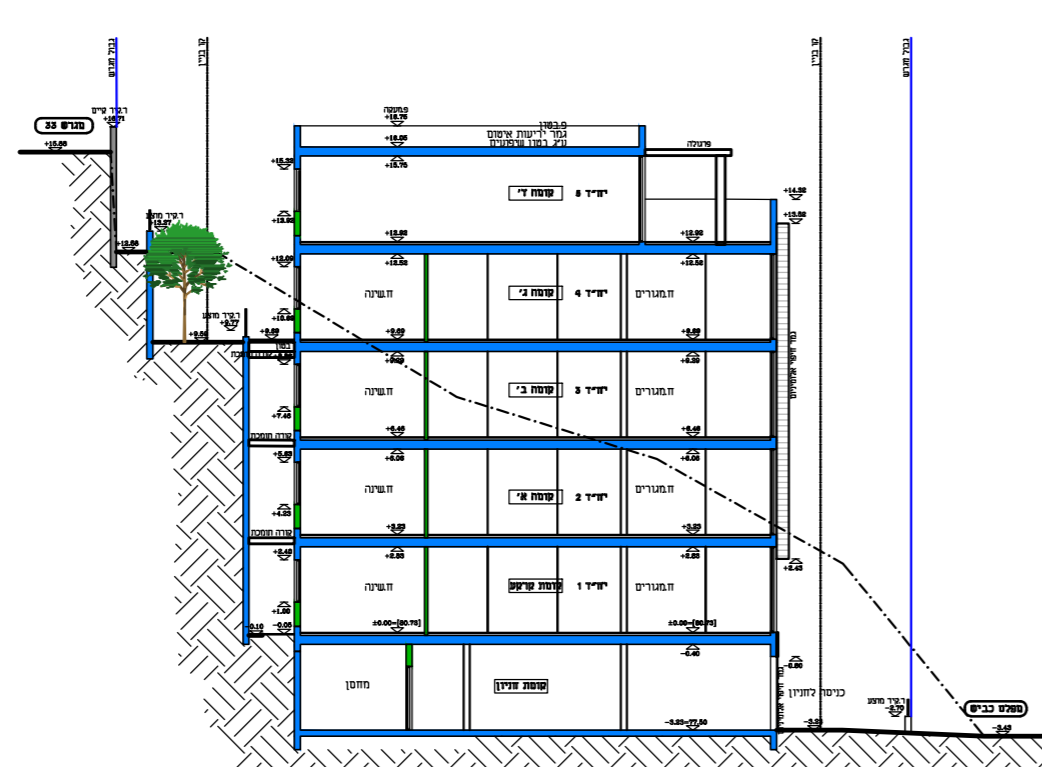

חזית A-A
מס' 260

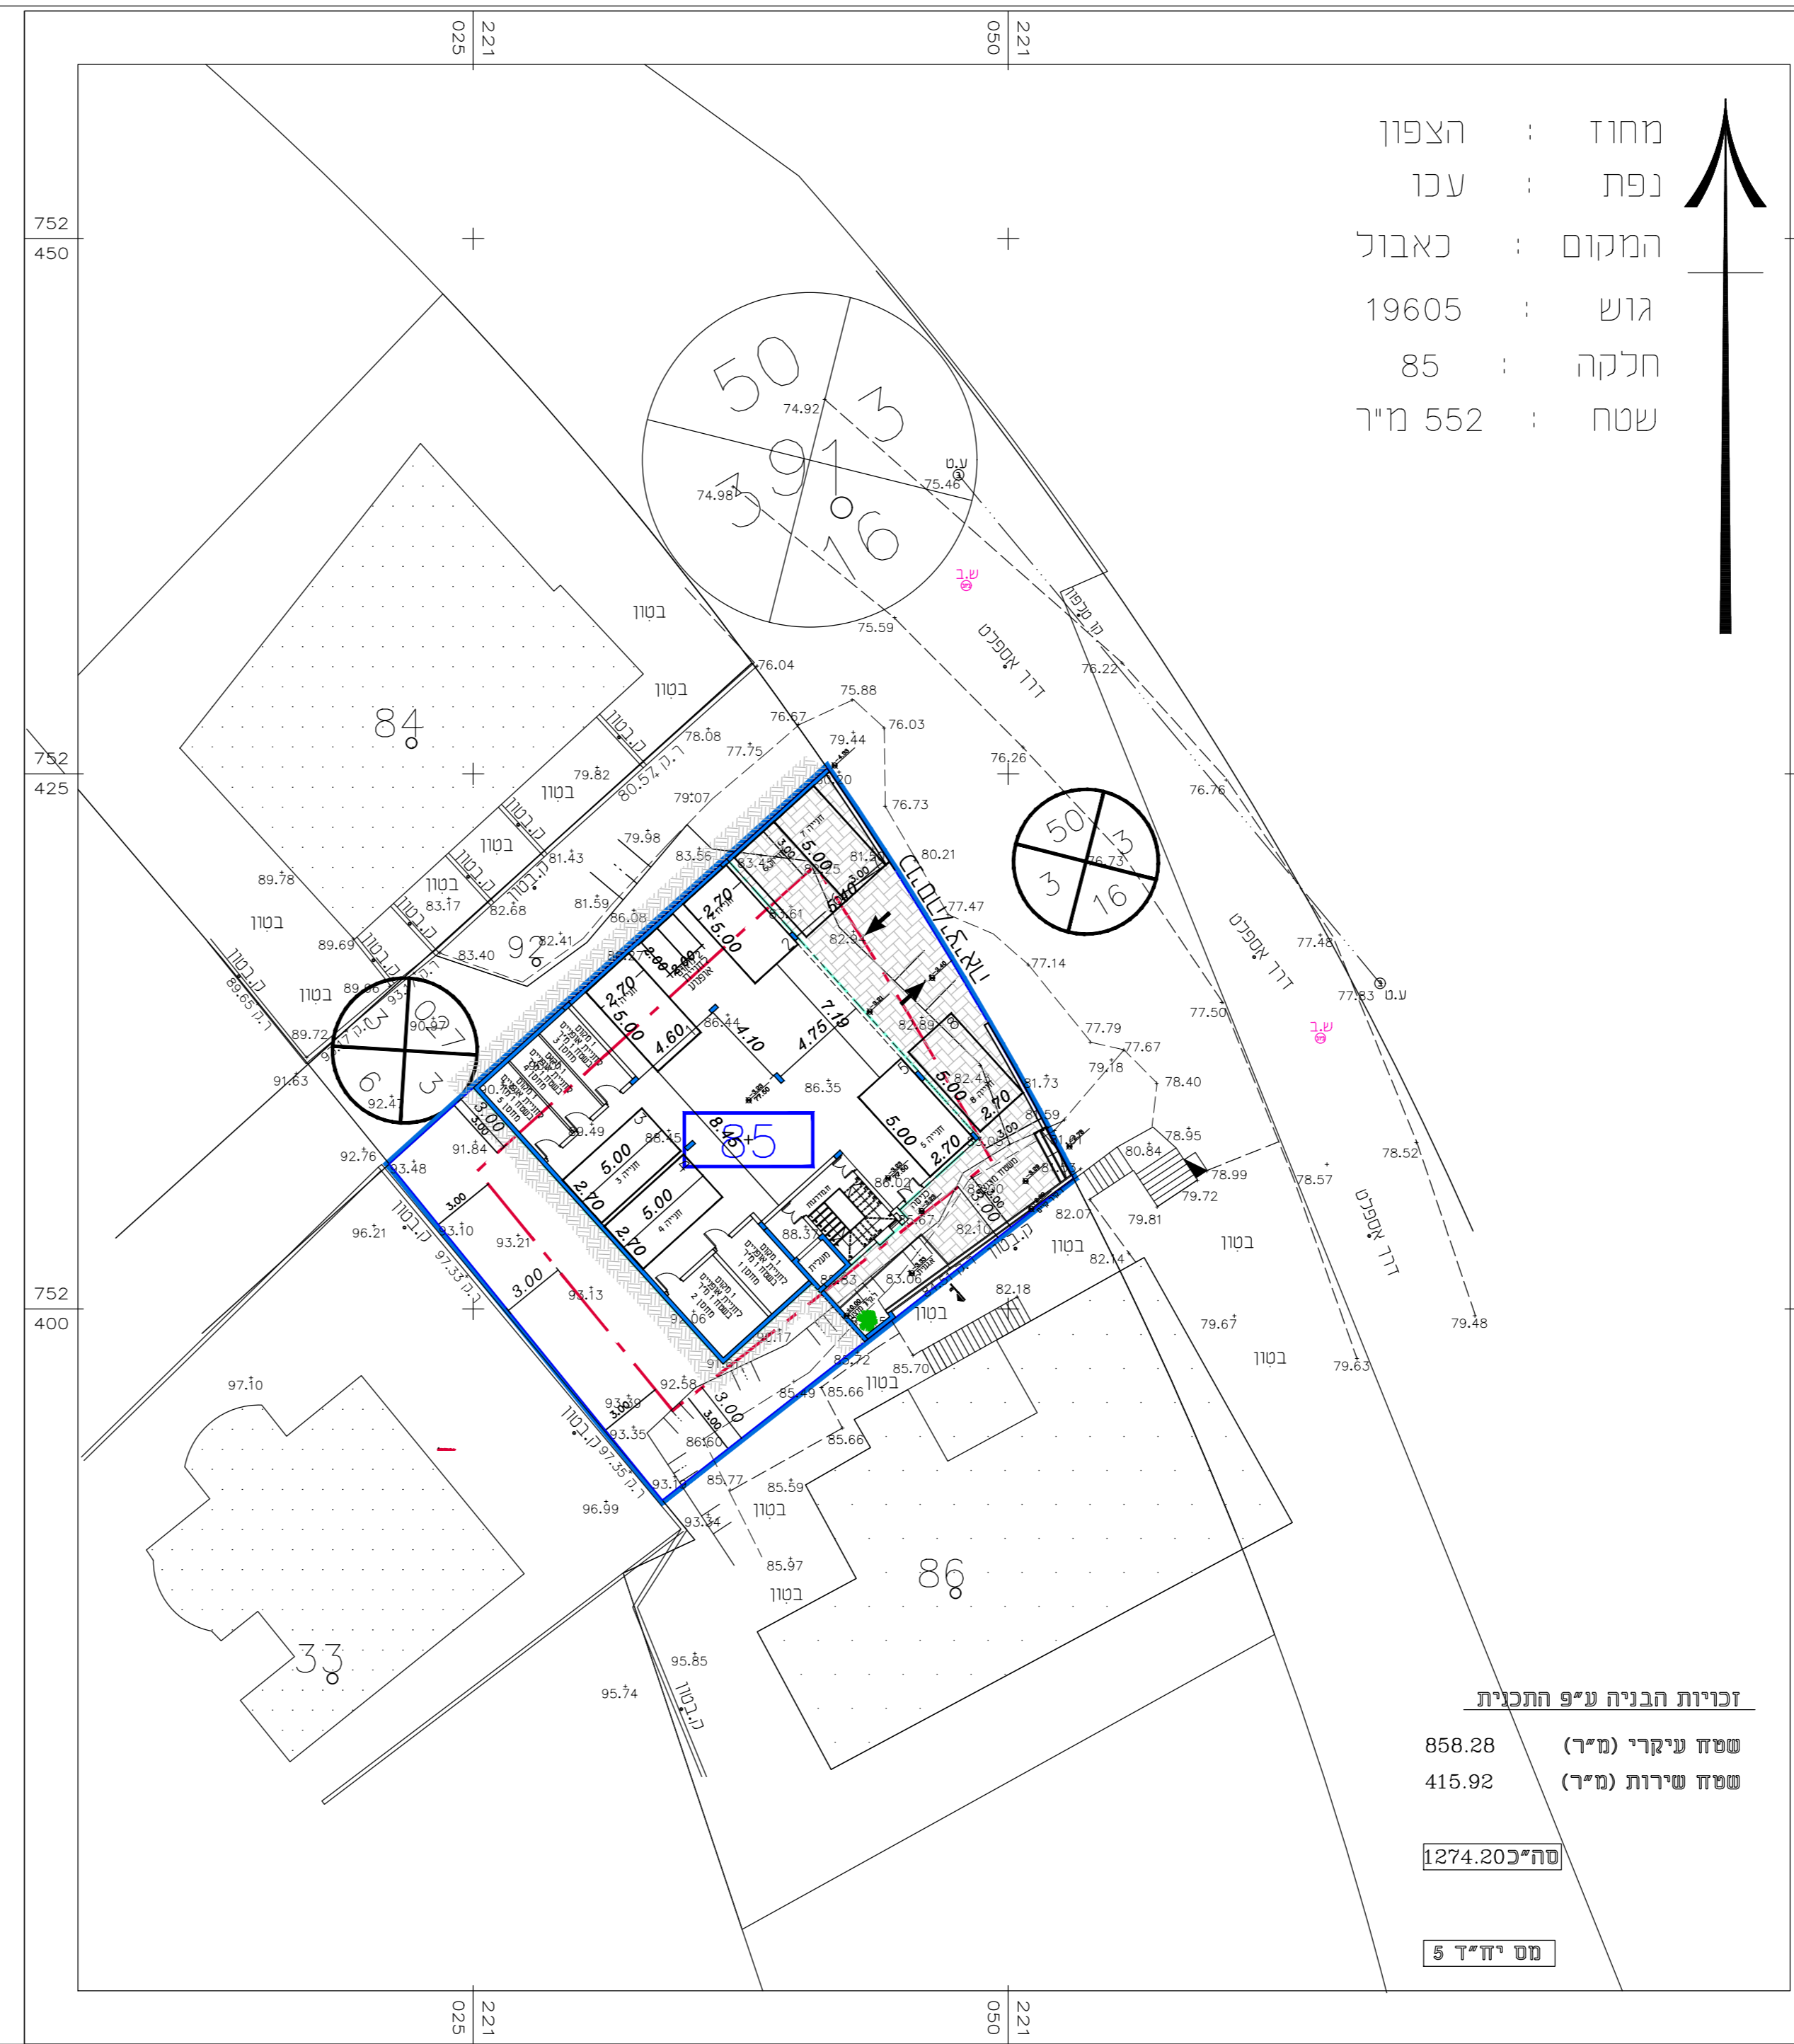

מחוז : הצפון
נפת : עכו
המקום : כאבול
גוש : 19605
חלקה : 85
שטח : 552 מ"ר

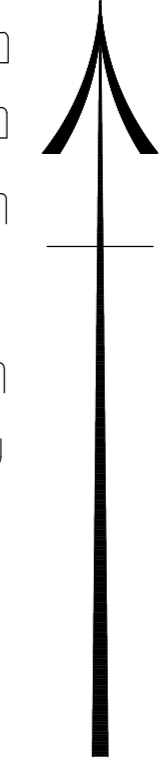

זכויות הבניה ע"פ התכנית

שטח עיקרי (מ"ר) : 858.28
שטח שירות (מ"ר) : 415.92

סה"כ : 1274.20

מס יחיד : 5

נספח בינוי
מס' 263-1127091
שינוי קווי בניין
והגדלת אחוזי בנייה
גוש 19605 - חלקה 85 - כאבול

נספח לתשריט	
תחולה	רקע
תיאור	
תאריך עריכת הנספח	10/03/2024
רשימת התרשימים	קנ"מ 1:250
שם תרשים	נספח בינוי וחניה
שם תרשים	-
שם תרשים	-
שם תרשים	-

שמות וחתימות:	
עורך הנספח	שם : מאמון בדראן תאריך: מ.ע. בדראן מהנדסים בע"מ
חתימה:	

קומה	שטח עיקרי	שטח שירות	סה"כ
חניון + מחסנים	---	282.00	282.00
קומת קרקע	172.31	30.48	202.79
קומה א'	172.31	30.48	202.79
קומה ב'	172.31	30.48	202.79
קומה ג'	172.31	30.48	202.79
קומה ד'	169.04	12	181.04
סה"כ	858.28	415.92	1274.20