תכנית 260-1285097 נוספה תלקה לתאי שטח 14:34:57 28/05/2024

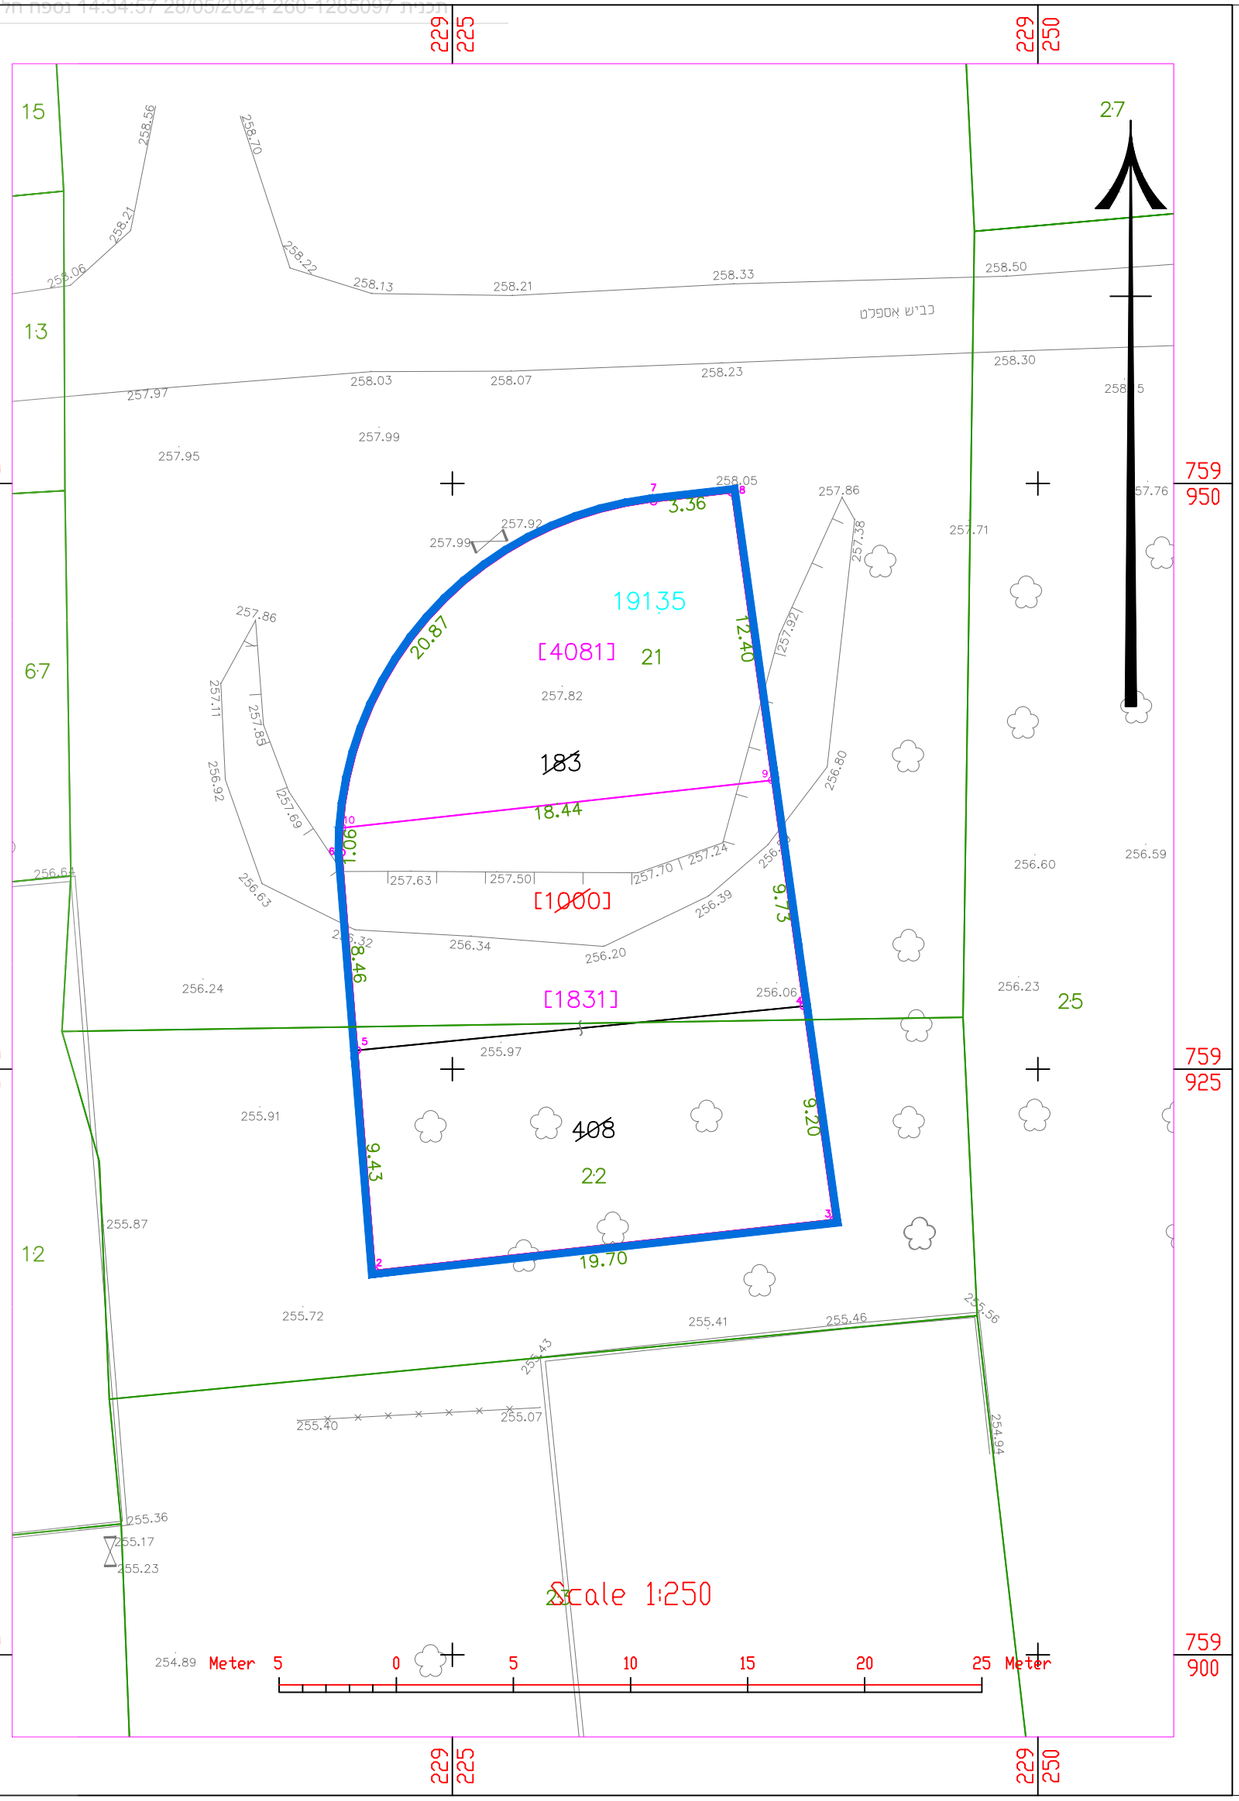

1.איחוד

השטחים בדונם מטר	מספרי החלקות		
	סופי	ארעי	ת.ב.ע./ת.ש.צ
0. 362	183		
0. 181	408		
0. 543		1000	

2.חלוקה

השטחים בדונם מטר	מספרי החלקות		
	סופי	ארעי	ת.ב.ע./ת.ש.צ
0. 362		1831	
0. 181		4081	
0. 543		(1000)	

תכנית מס'
260-1285097

שם התכנית:
איחוד וחלוקה ללא הסכמה-נחף
בבכ/מק/22/24/20568

חלוקה לתאי שטח

נספח לתשריט	גליון 1 מתוך 1
תחולה	רקע
קנ"מ	1:250
תאריך עריכת הנספח	21-01-2024

שמות וחתימות:

עורך הנספח	שם: אסעד אסדי	חתימה:
	תאגיד:	