




תכנית ק"ב קנ"ם 1:100

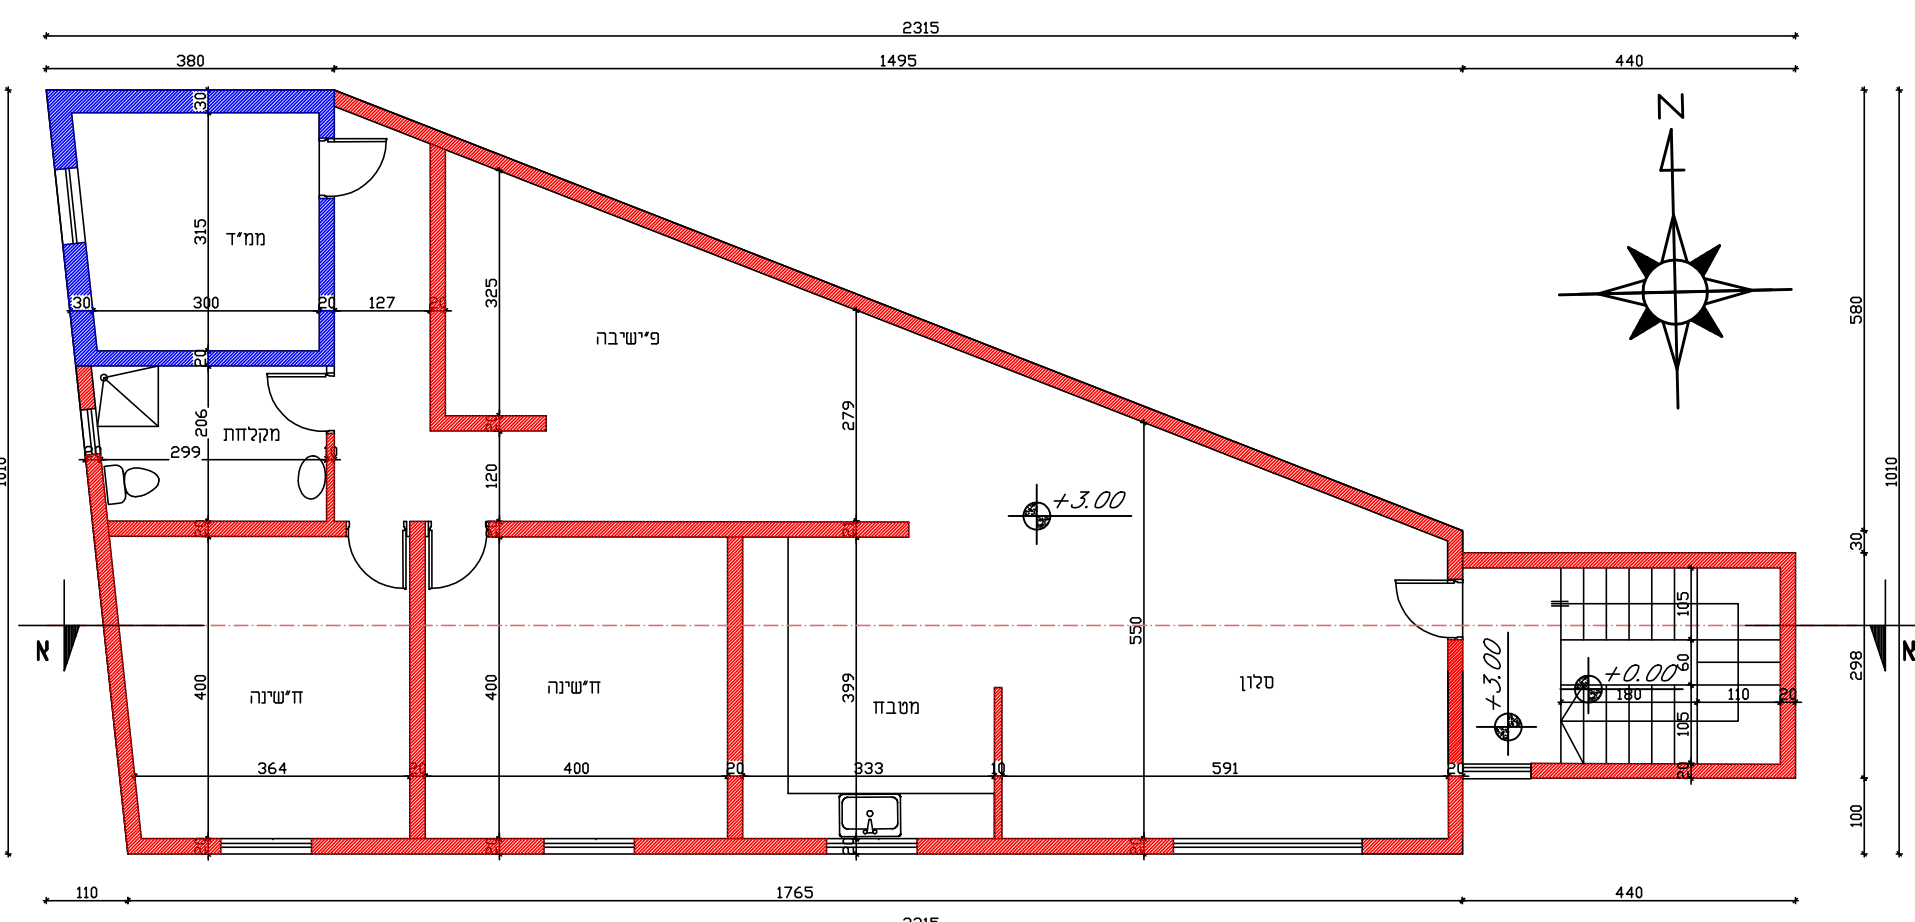


תכנית ק"א קנ"ם 1:100

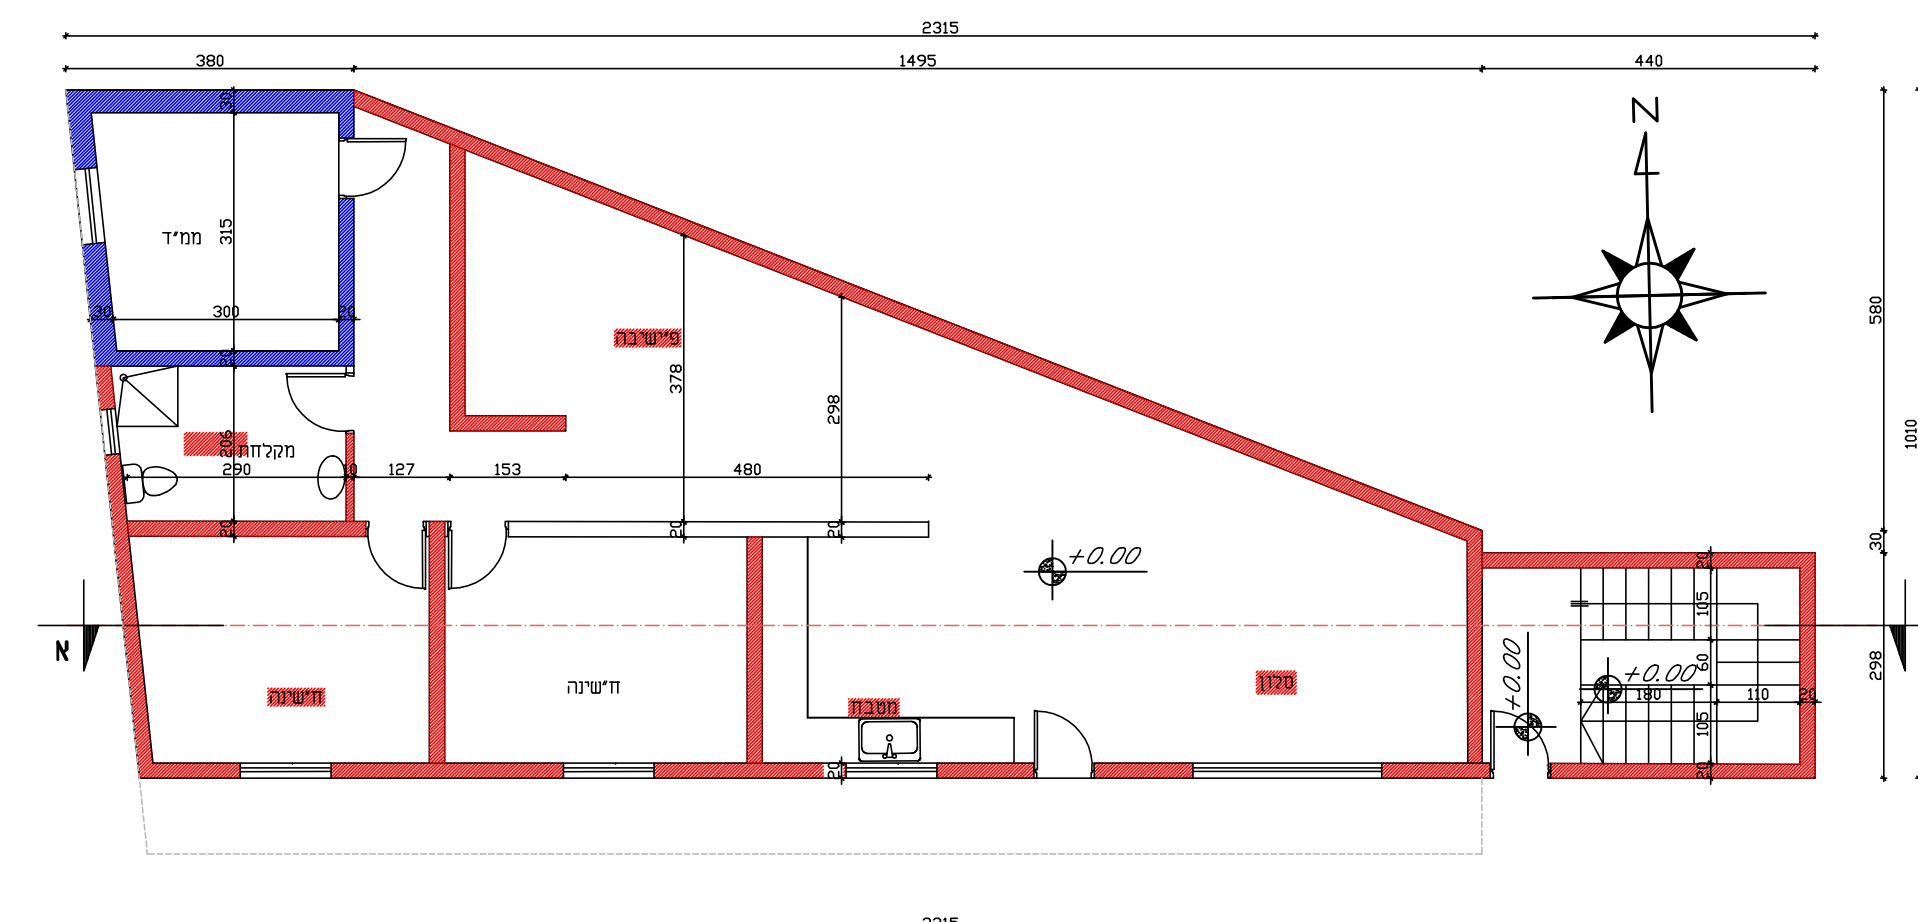


תכנית ק"ר קנ"ם 1:100

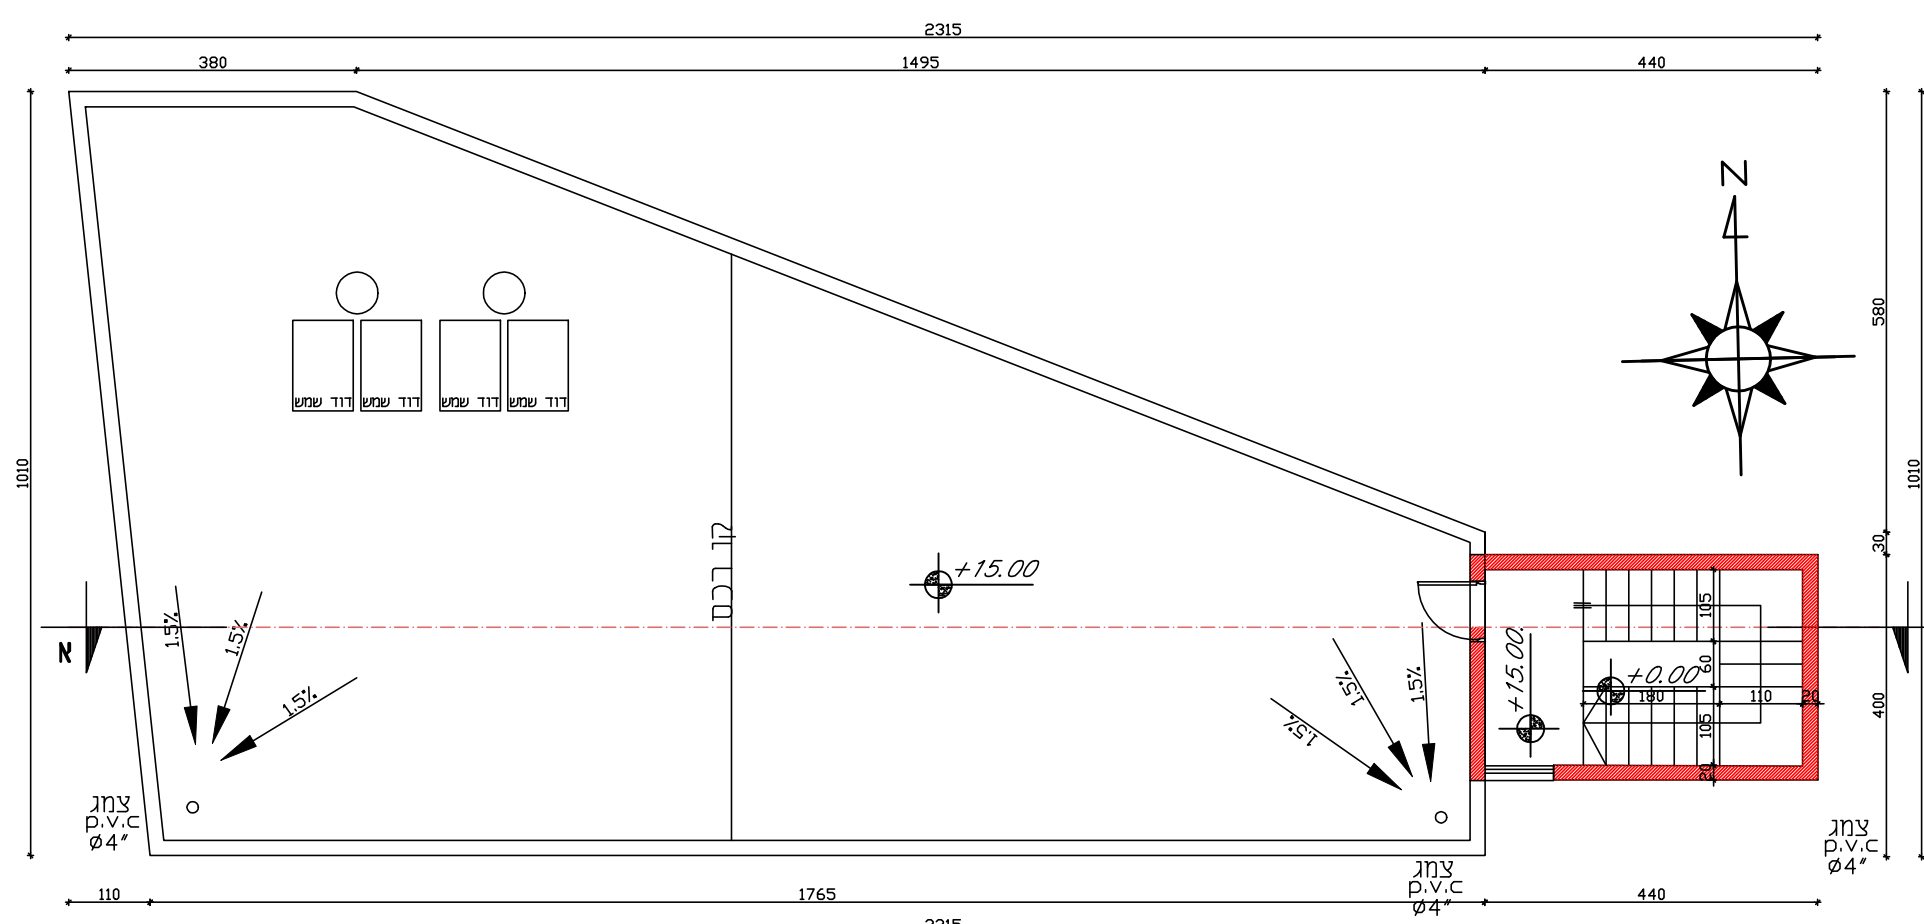


תכנית עיליית גג קנ"ם 1:100

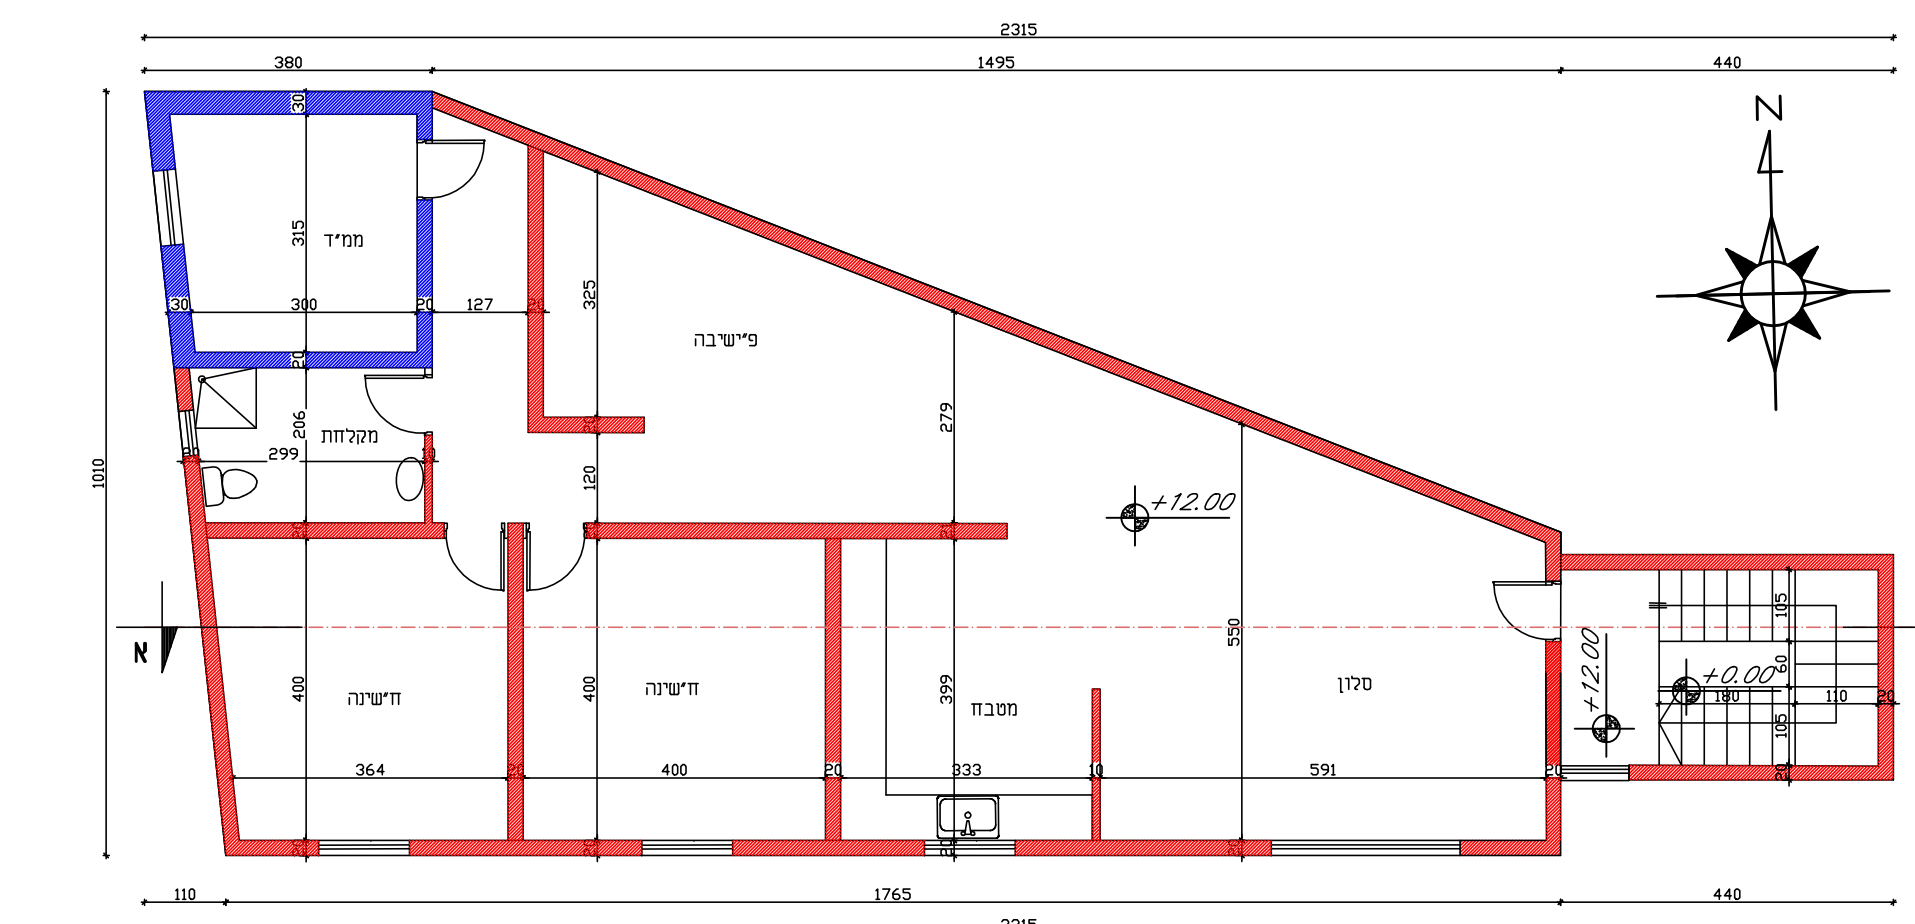


תכנית ק"ד קנ"ם 1:100

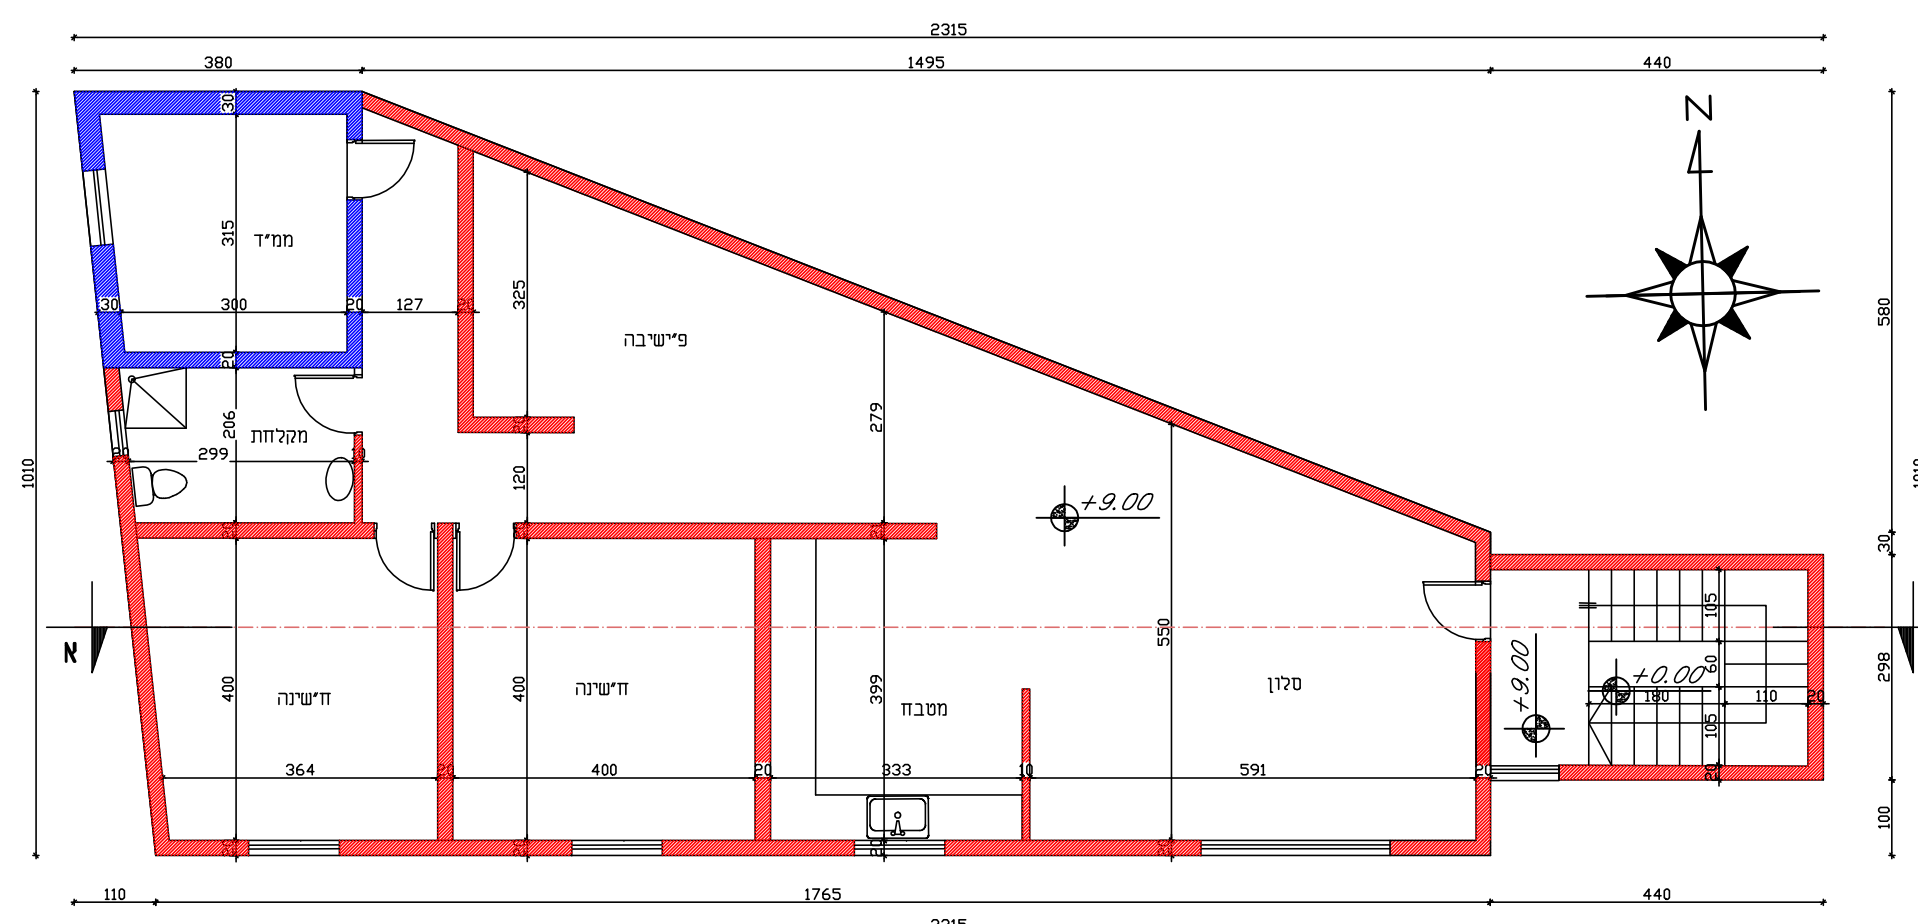


תכנית ק"ג קנ"ם 1:100

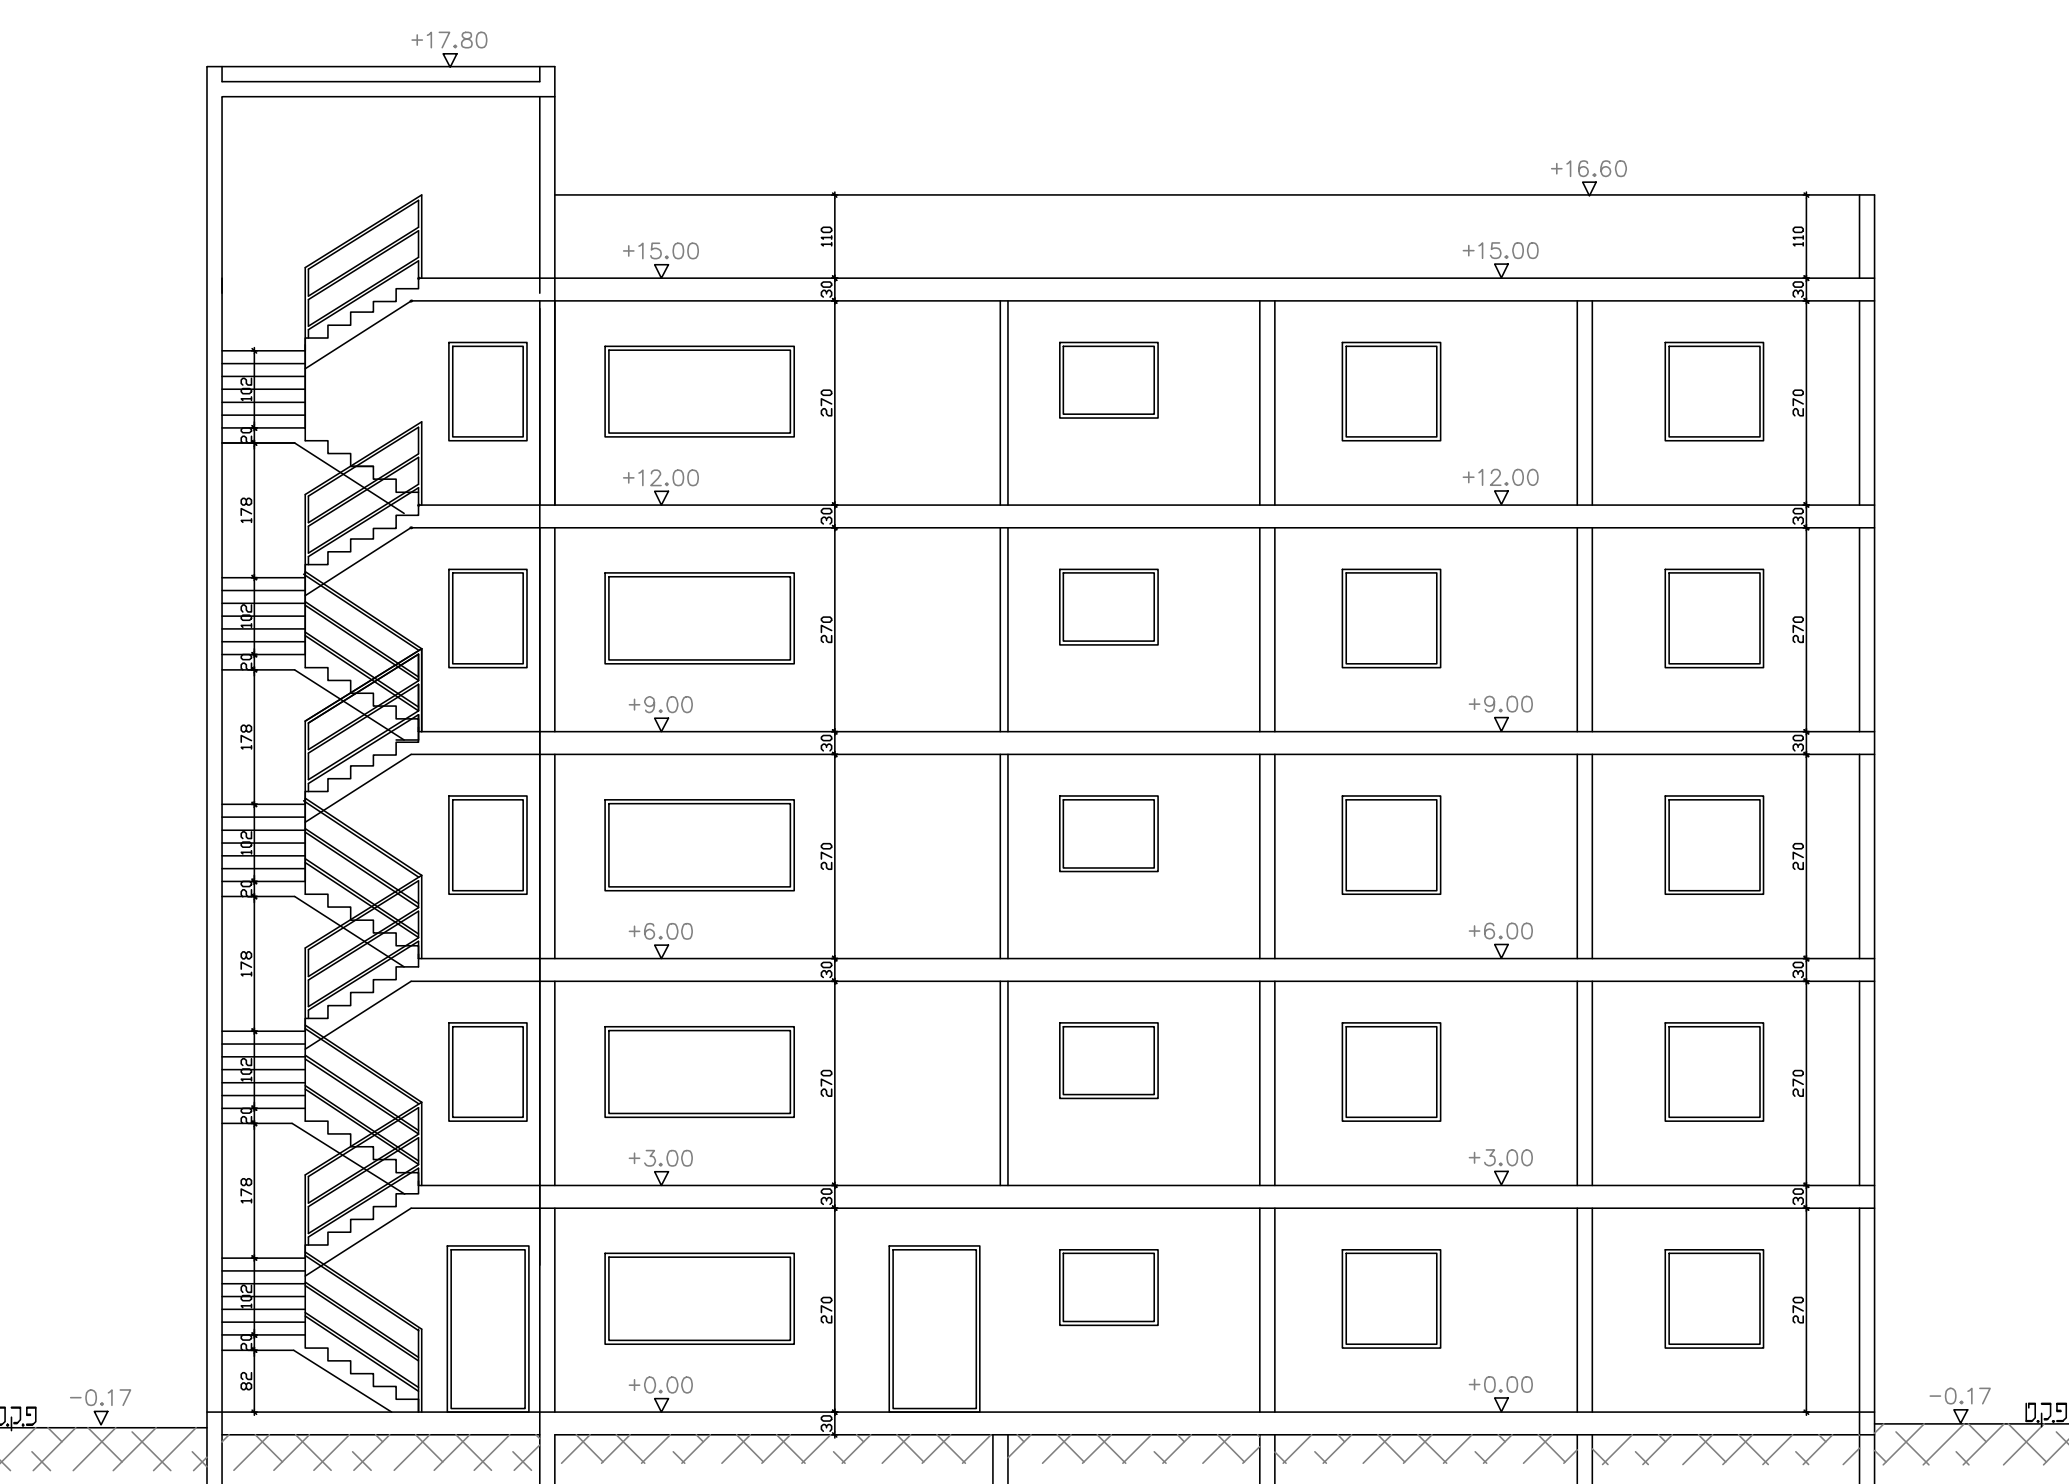

חתך א-א קנ"ם 1:100

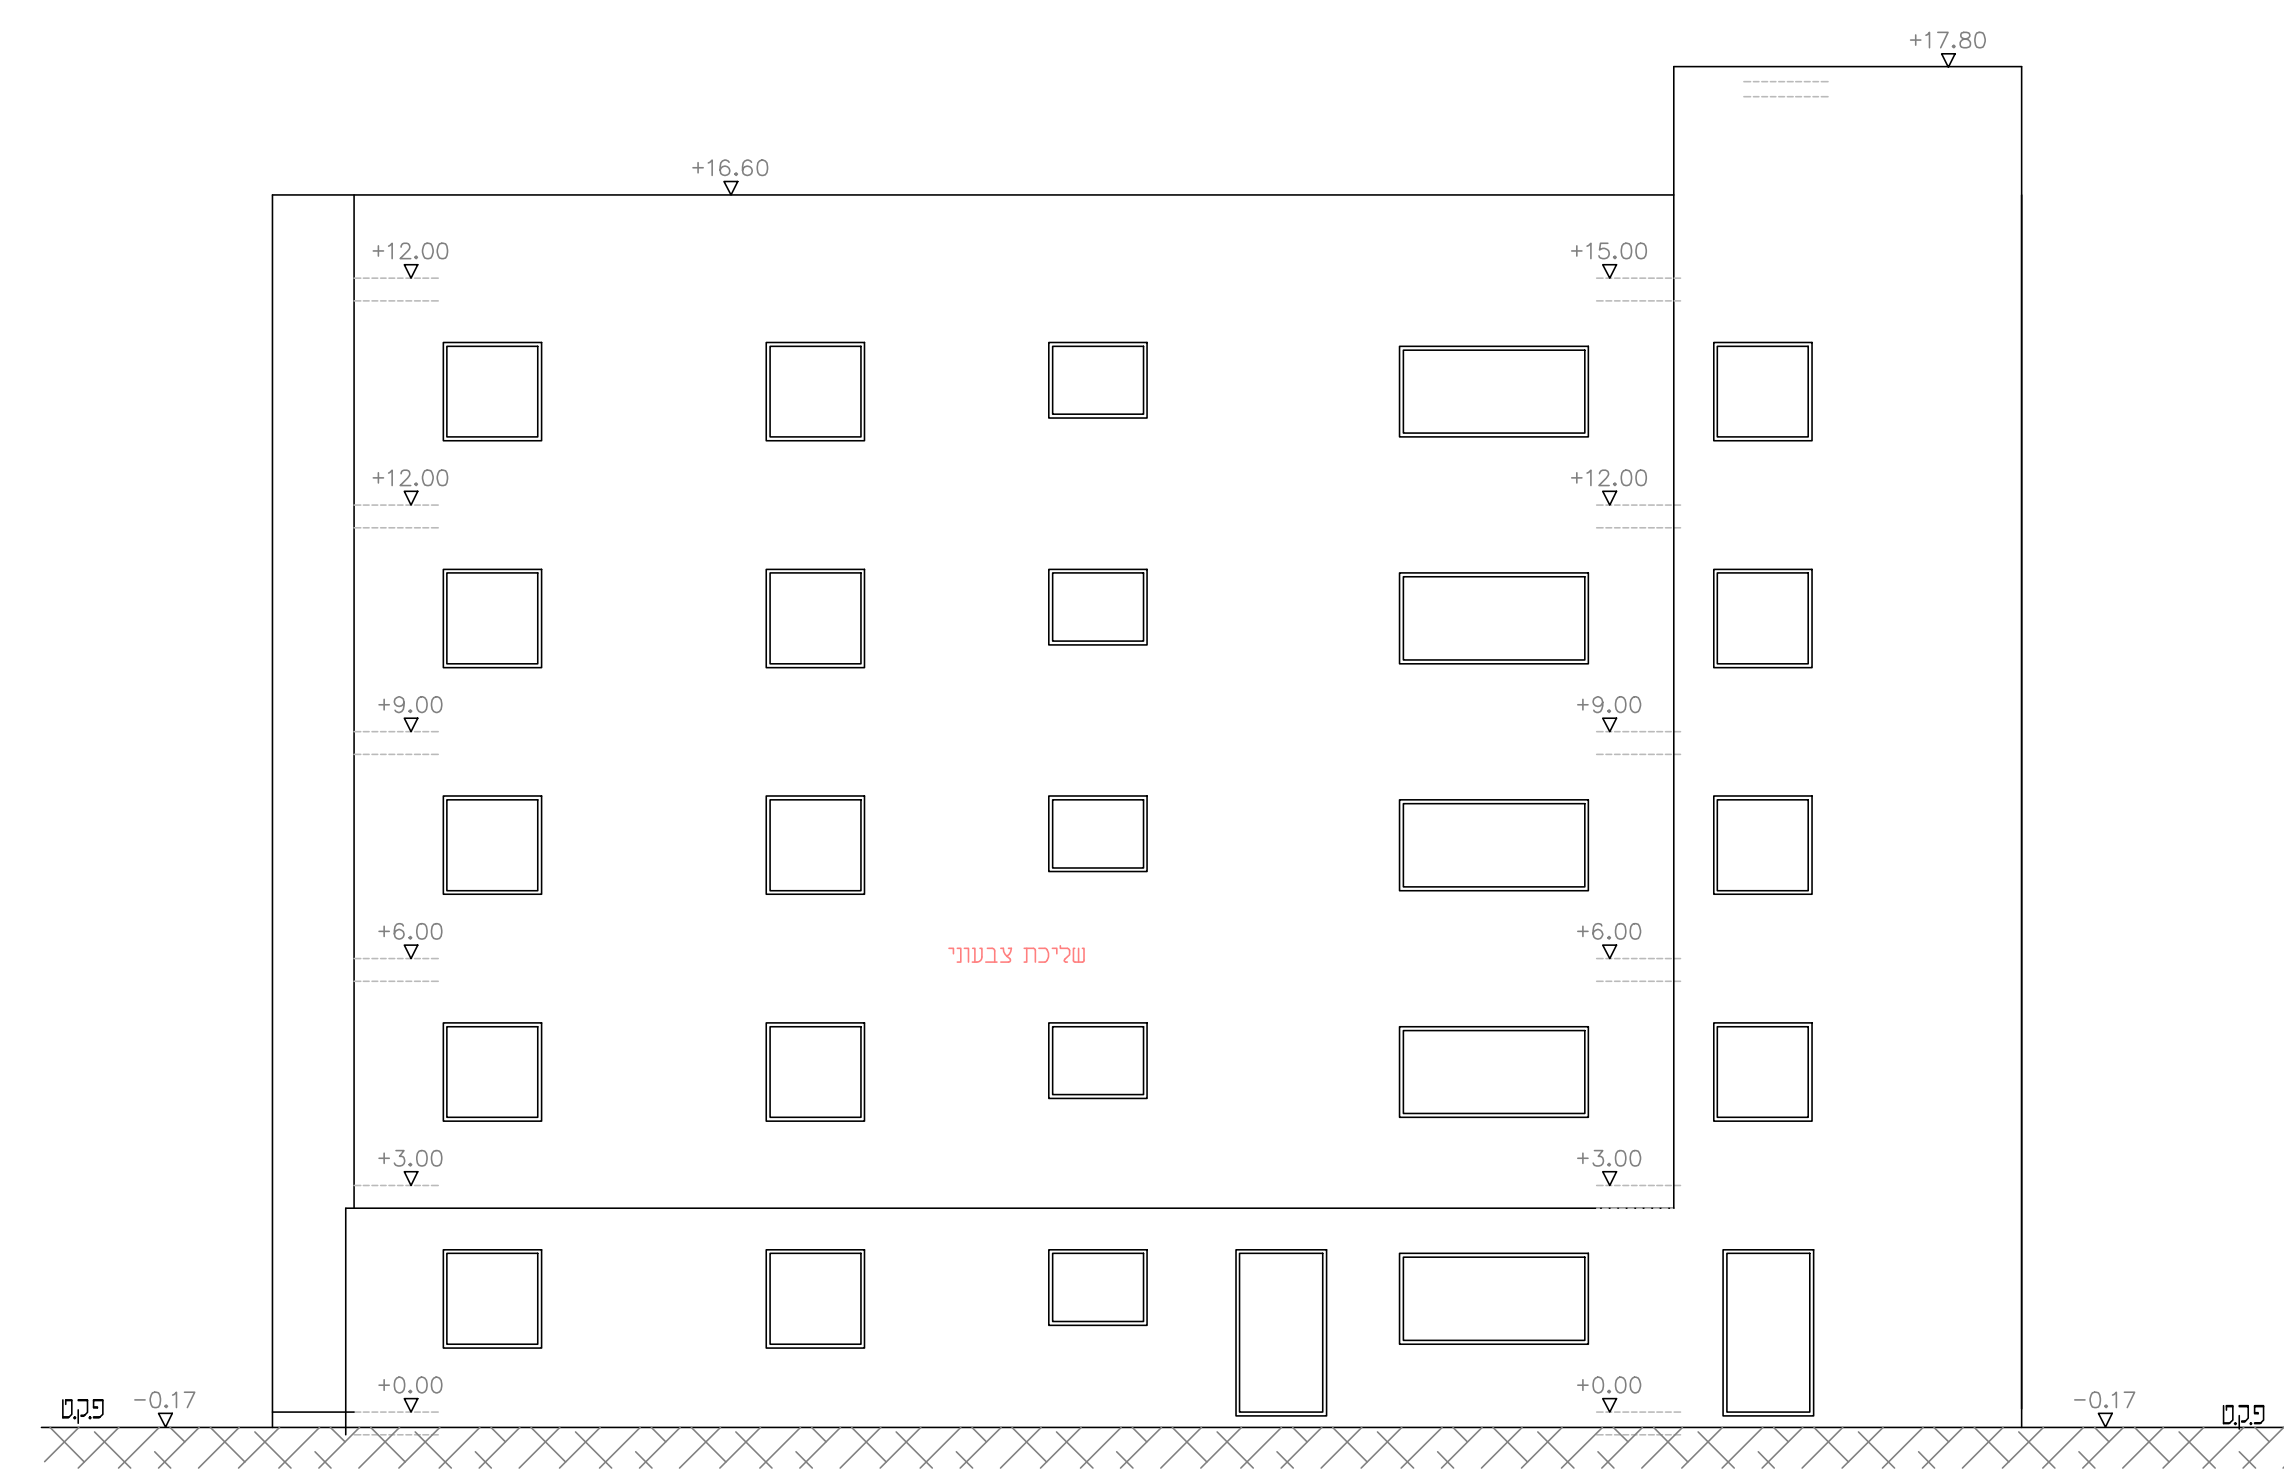


חזית קדמית מזרחית קנ"ם 1:100

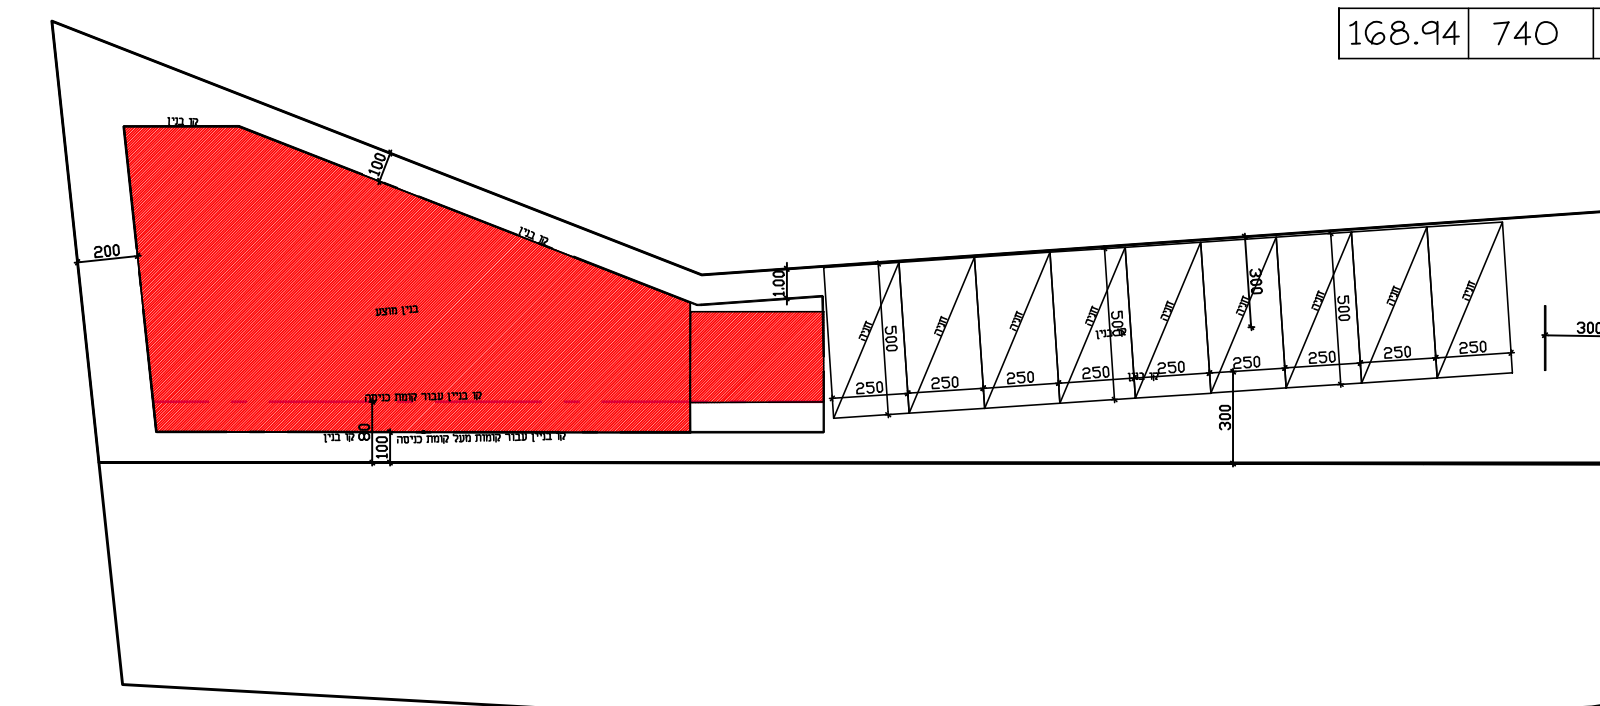

תכנית העמדה וחניות קנ"ם 1:250

מתוכנן 5 יח"ד -1-2 חניה לכל יח"ד
מוצע 9 חניות

חישו שטחים קנ"ם 1:250

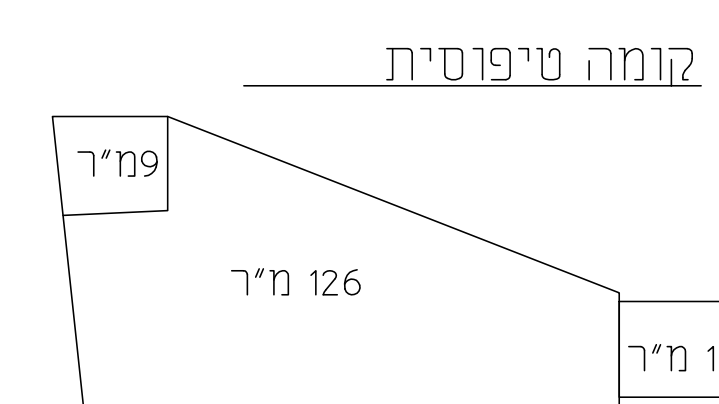

חוק התכנון והבניה התשכ"ה-1965
תוכנית מפורטת

תוכנית מס' 1298942-262

שינוי קווי בניה חלקה 73 גוש 19345 - עראבה

נספח בינוי

מצב מאושר גליון 1 מתוך 1

מחזור :
מרחב תכנון מקומי : לב הגליל
רשות מקומית : עראבה
שטח התכנית : 835 מ"ר
קנה מידה : 1 : 250

גושים וחלקות בתכנית:

גוש	סוג הגוש	חלקות בשלמותן	חלקי חלקות
19345	מוסדר	73	

שמות וחתימות :

עורך הנספח	שם	תפקיד
	עבד נגאר	תכנון
		חתימה

עורך התכנית	שם	תפקיד
	נואענה פראס	תכנון
	תכנון, יעוץ ופיקוח	חתימה

השטחים המבוקשים לבניה בכל חלקי חלקה (אפי תכנית הבניה)

