


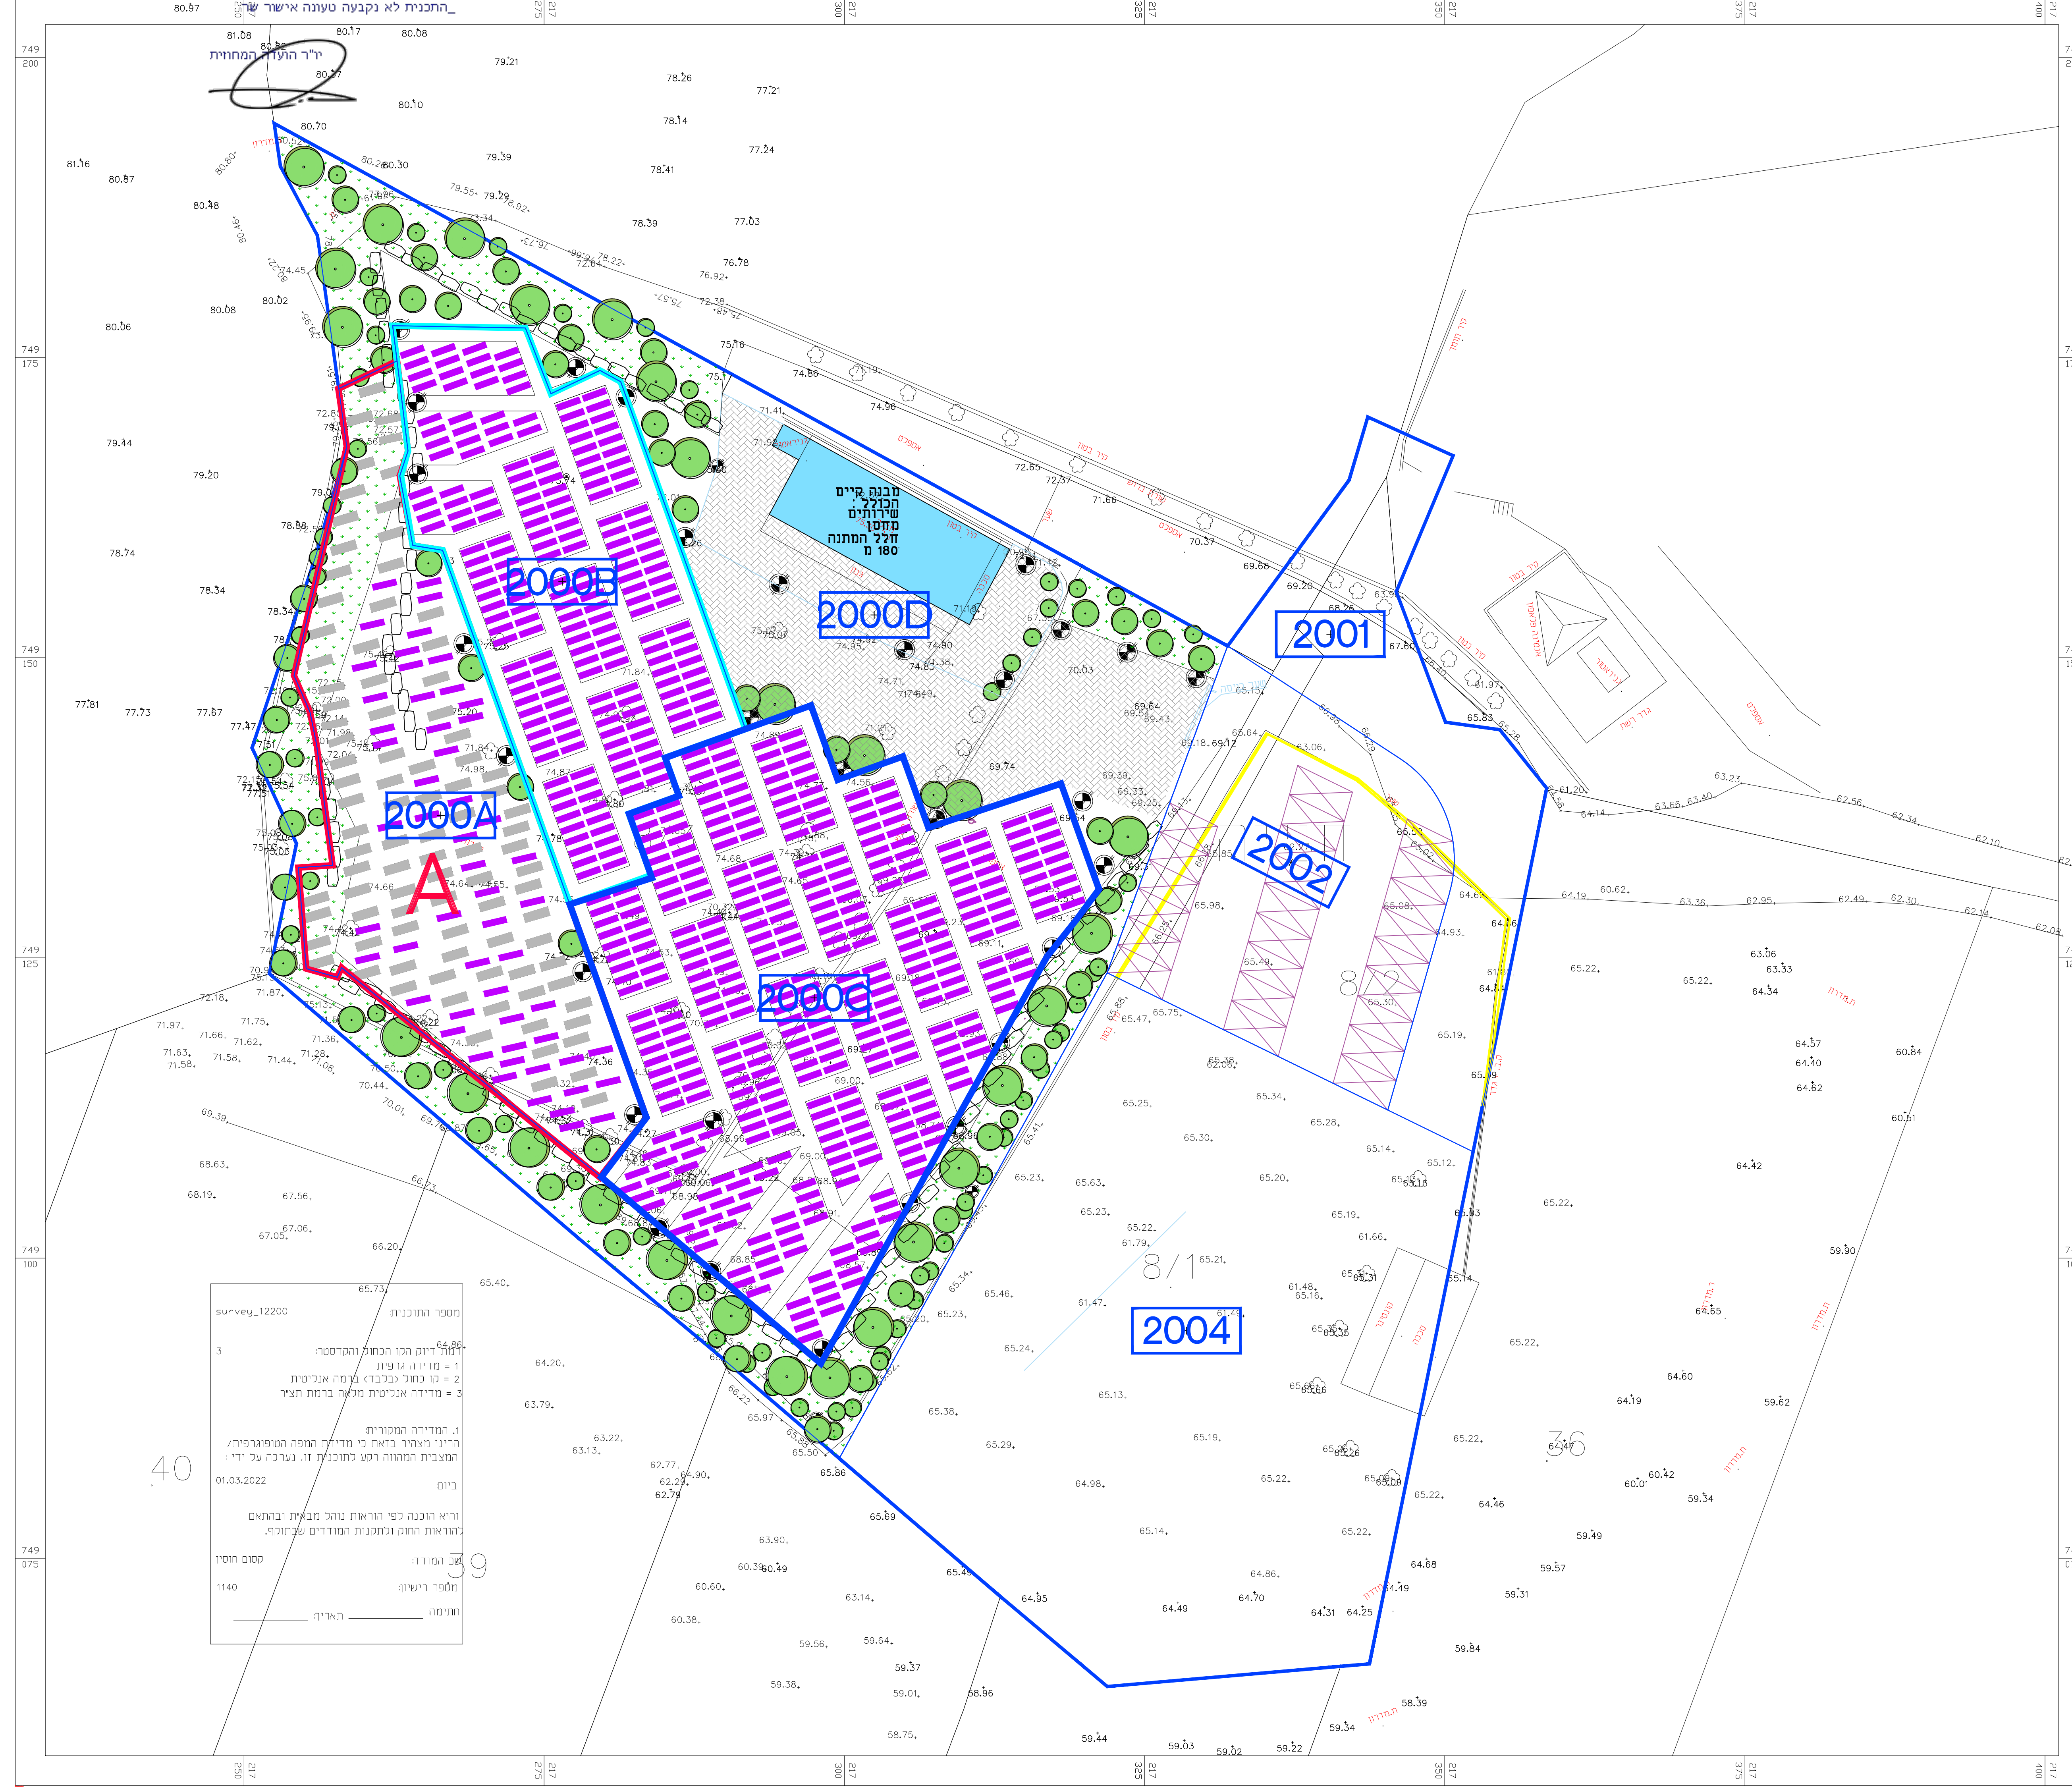

אישור תכנית מס' 261-1197318
 התכנית מאשרת מכוח סעיף 8(ג) לחוק
 ביום 02/12/2024





סקרא

- גבול תרש
- קו בנין
- רוסיה
- מבנה קיים
- ניקוז
- חניה
- גיטון ומחצווה
- עמוד תאורה
- שבילים
- קבר קיים
- קבר מוצע

בית קברות יבוצע בשלבים

שלב	קבורה	שטח	מ"ר	ק.קיים	ק.מוצע
א	עיבוי קיים	2000A	900	94	66
ב	שדה + רבודה	2000B	770		210+400
ג	רבודה	2000C	1350		400

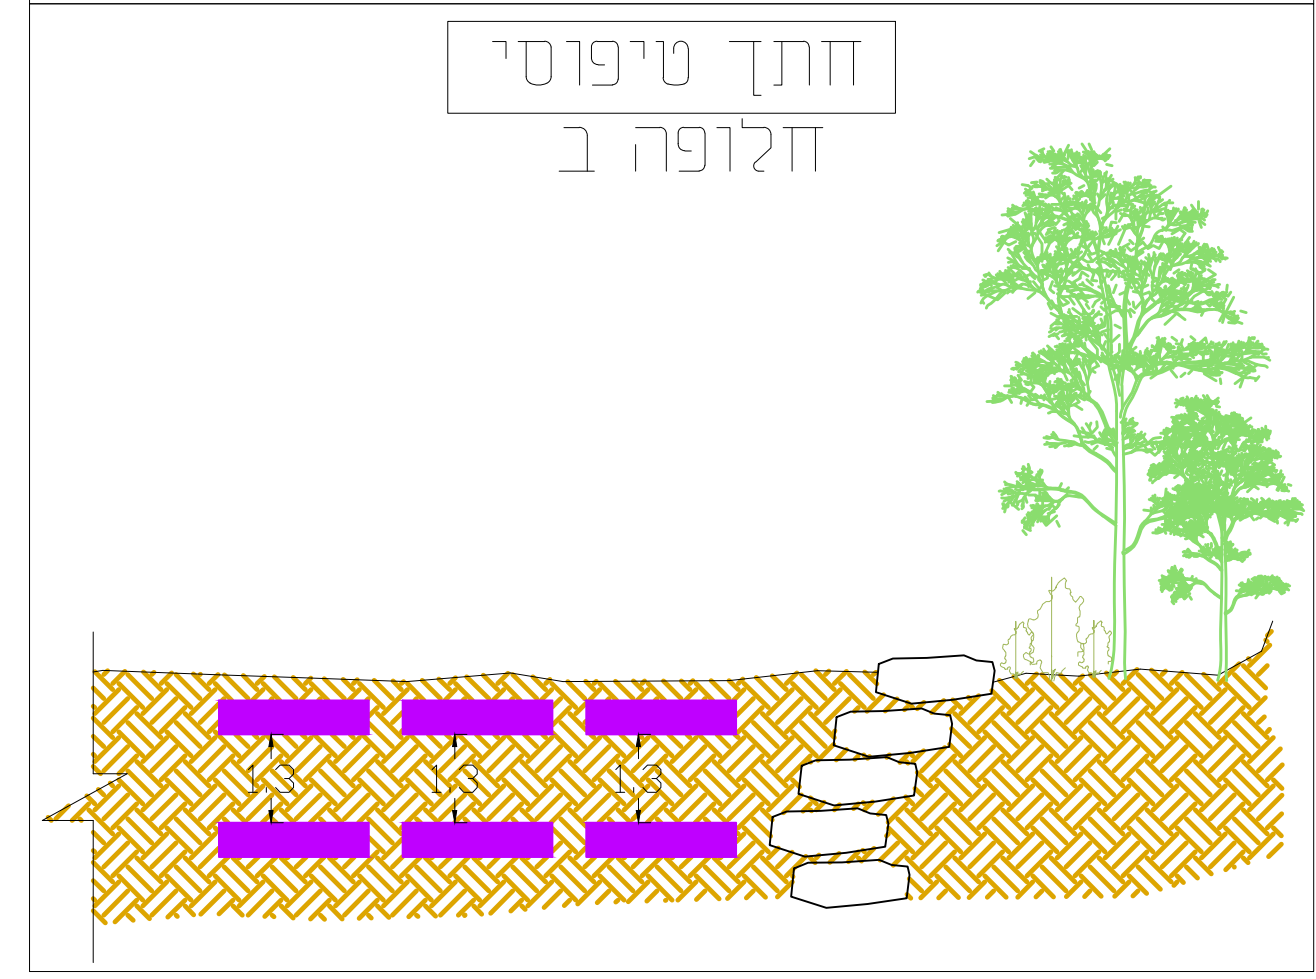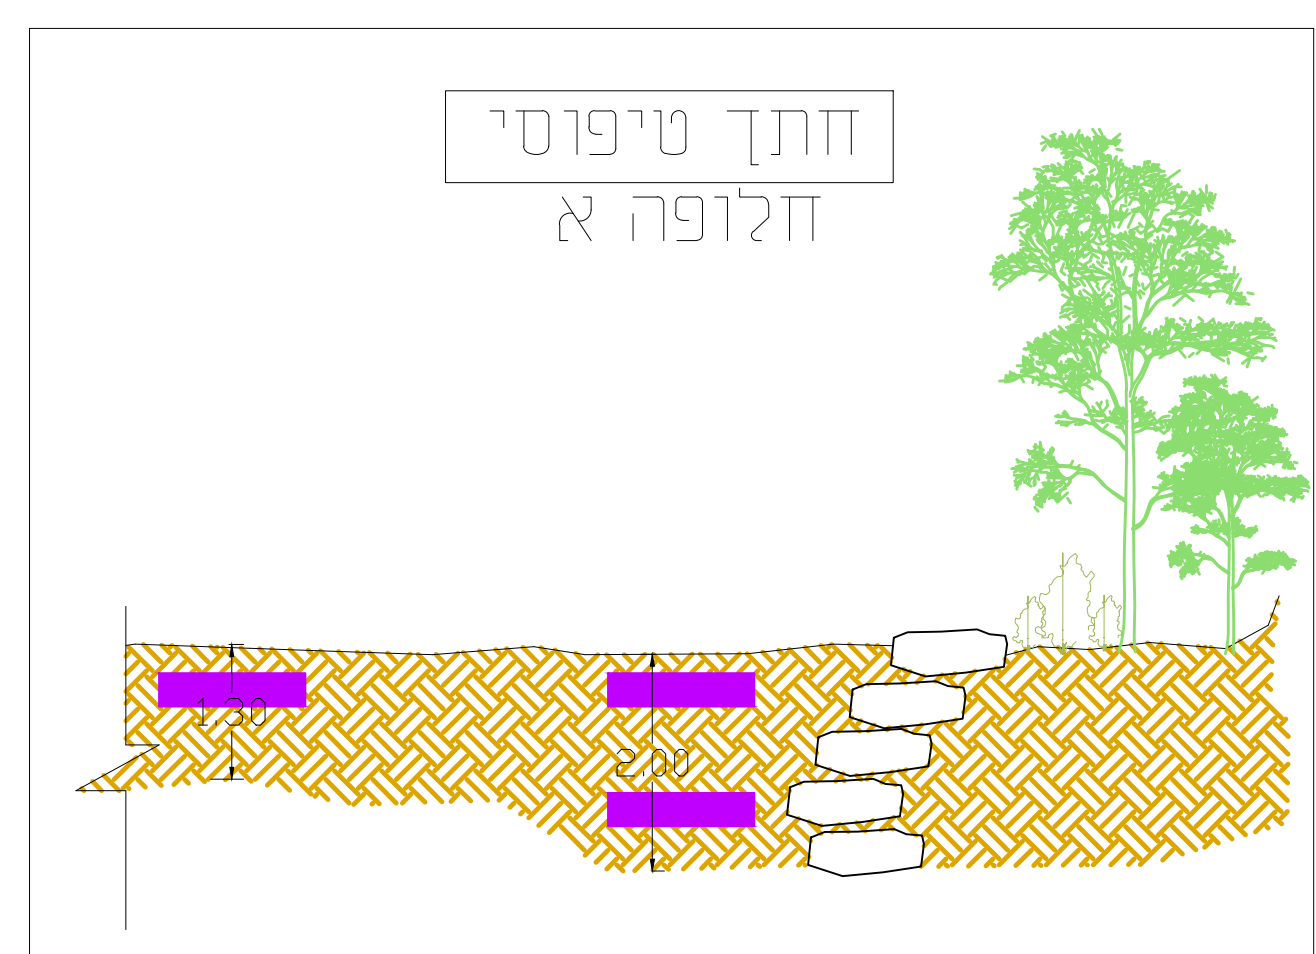

נספח בינוי
 מס' 261-1197318

בית קברות צפונית לדרך 781
 אעבלין

נספח לתכנית: גליון 1 מתוך 1

תחולה	רקע
תיאור	נספח בינוי
תאריך עריכת הנספח	06.2024
רשימת התרשימים	קנ"מ
מצב מאושר	250

שמות ודתימות:
 עורך: _____
 הנספח: _____