תכנית 257-0970053 31/07/2024 14:19:47 נספח חלוקה לתאי שטח חלוקה

תשריט איחוד וחלוקה

תכנית מס' 257-0970053

שינוי בגבולות יעודי קרקע ע"י איחוד וחלוקה בהסכמה – כפר כנא"

גליון 1 מתוך 1

תחולה	מחייב
תיאור	
תאריך עריכת התכנית	03.04.2024
קנ"מ	1:500

עורך התכנית — שם: סחיר אבו דאוד — חתימה: — תאגיד:

תשריט חלוקה

מס' סדורי : Work2019/1621/Hlk17396_58

מחוז : הצפון
נפה : יזרעאל
מקום : כפר כנא
גוש : 17396
חלקות : 58

הוכן עבור : אחמד נימר אמארה
ת"ז : 2341372
כתובת : כפר כנא

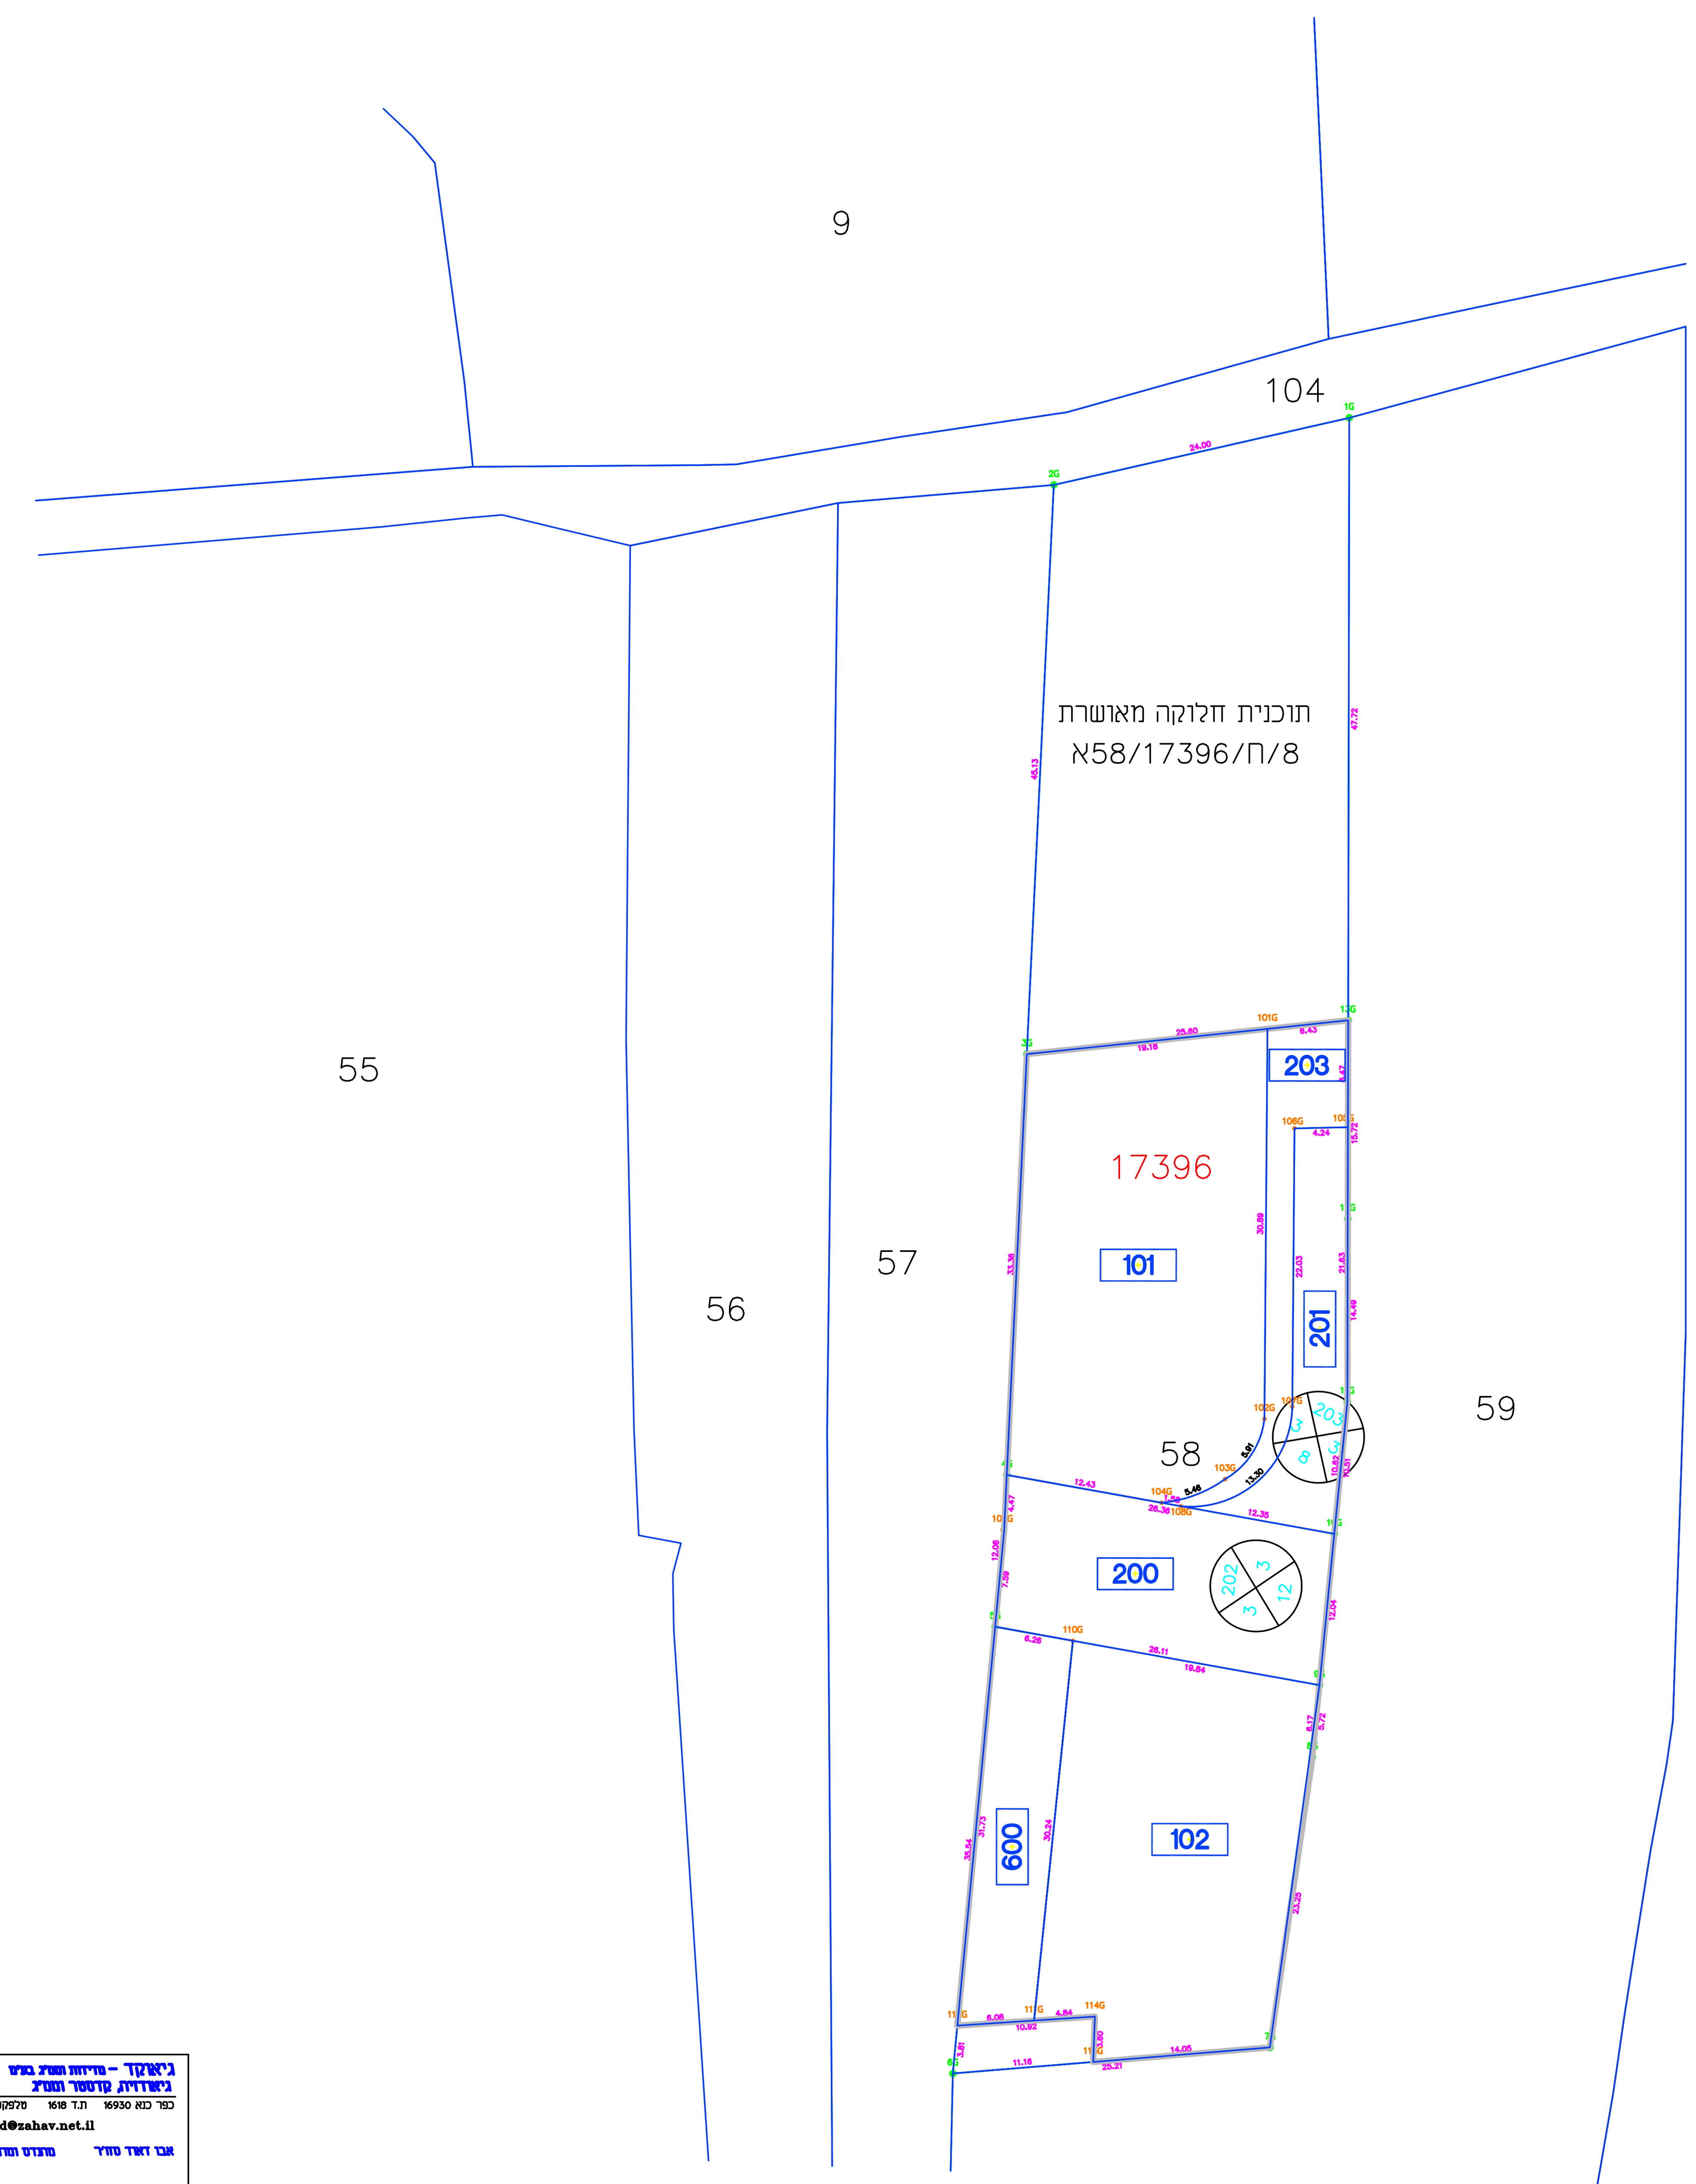

לוח חלוקה

מספר החלקות ארעי	מספר החלקות סופי	השטחים ב.מ"ר	ייעוד	השם	ת.ז.	חתימה
101		693	מגורים	אמין ראדש אמארה	2586496	
				עיד אלזאהד אמארה	034800151	
102		593	מגורים	מוחמד נימר אמארה	02583606	
				עזאם נווה	059363143	
				אחמד נימר אמארה	2341372	
200		314	דרך	מ.מ. כפרכנא		
201		153	דרך משולבת	מ.מ. כפרכנא		
203		121	דרך משולבת	מ.מ. כפרכנא		
600		190	שטח ציבורי פתוח	מ.מ. כפרכנא		

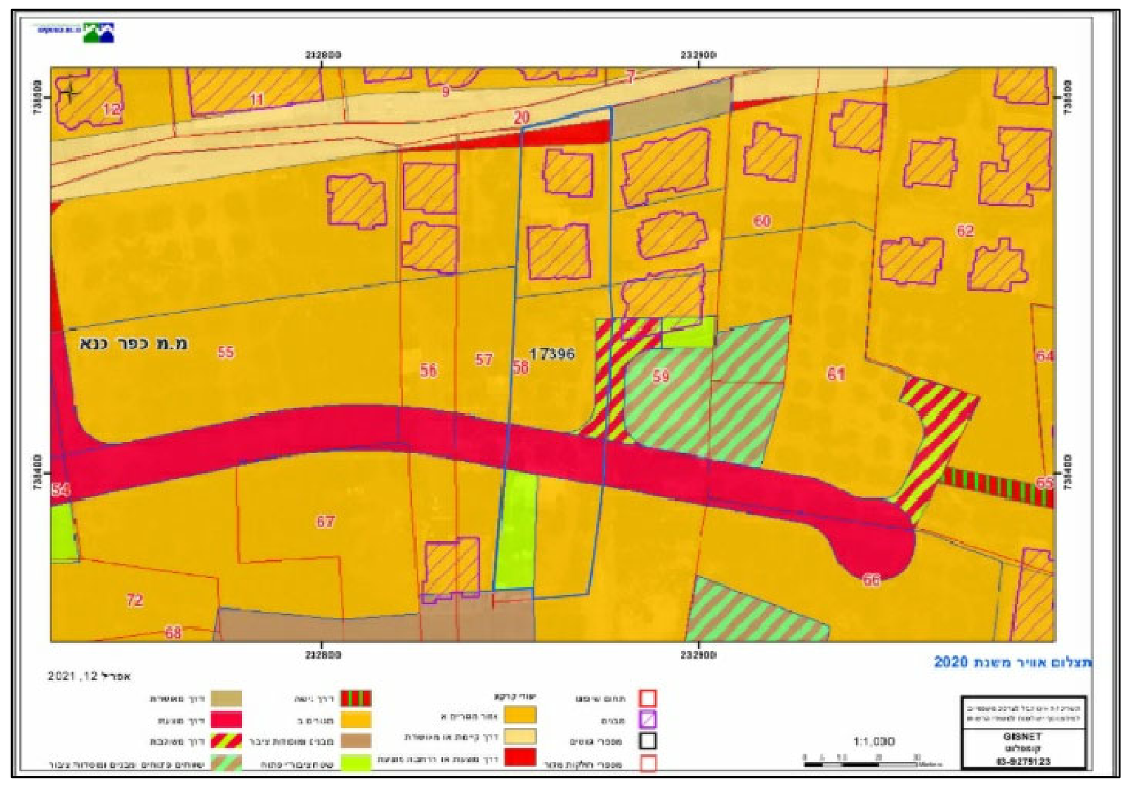

גיאוקד – מדידות וממ"ג בע"מ
גיאודזיה, קדסטר וממ"ג
GeoCad-Survey&Gis Ltd
Geodesy, Cadaster & GIS
כפר כנא 16930 ת.ד 1618 טלפקס 04-6517451 סניף אילת 050-3252003
E-MAIL: a-dauod@zahav.net.il
אבו דאוד סחיר מהנדס ומודד מוסמך ר.מ. 1063

הריני להצהיר כי בקרתי אישית בשטח, בצעתי את המדידה בשטח, סמנתי את כל המבנים והתאמתי את הנתונים בתשריט לתכנית מתאר מס' ___________
ו/או לפי תכנית מפורטת מס' ג/8588/8
תאריך מדידה: 07/04/2022

חתימה: ___________ חותמת: ___________