



א.ת. ברקן
מגדש : 3
שטח : 6.307 ה'
קנ"מ : 1:250

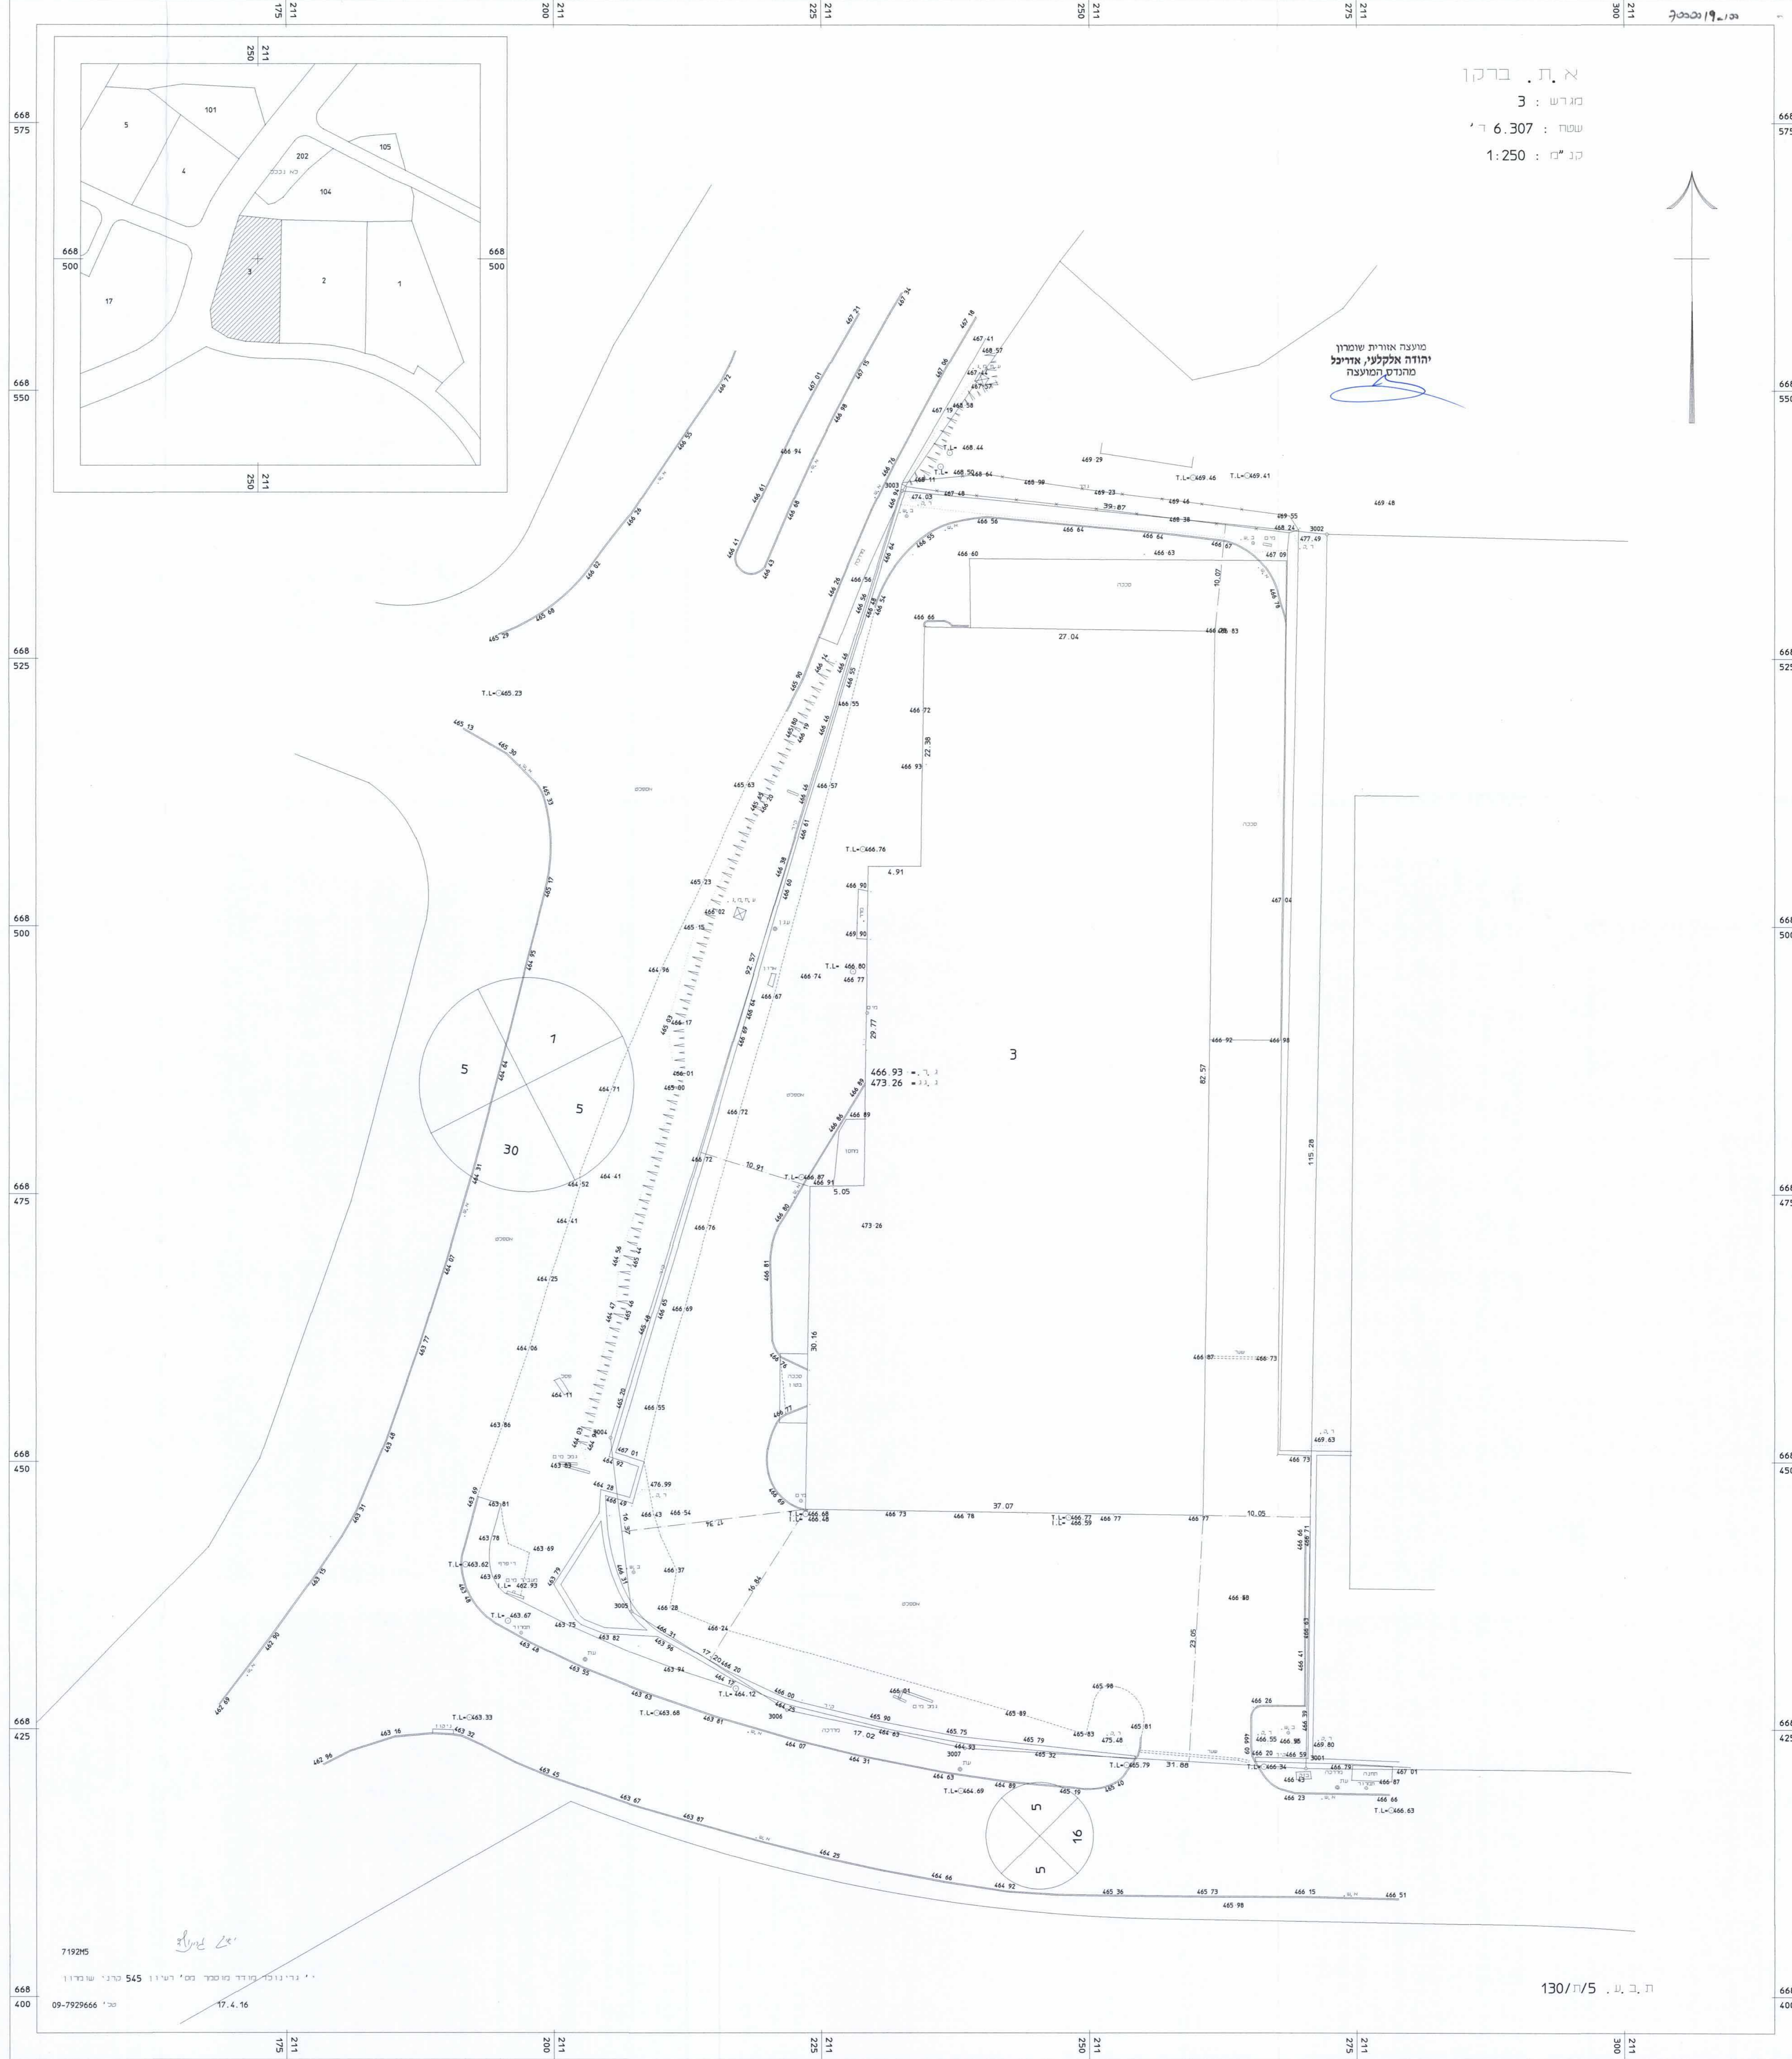

מועצה אזורית שומרון
יהודה אלקלעי, אדריכל
מודגם המועצה

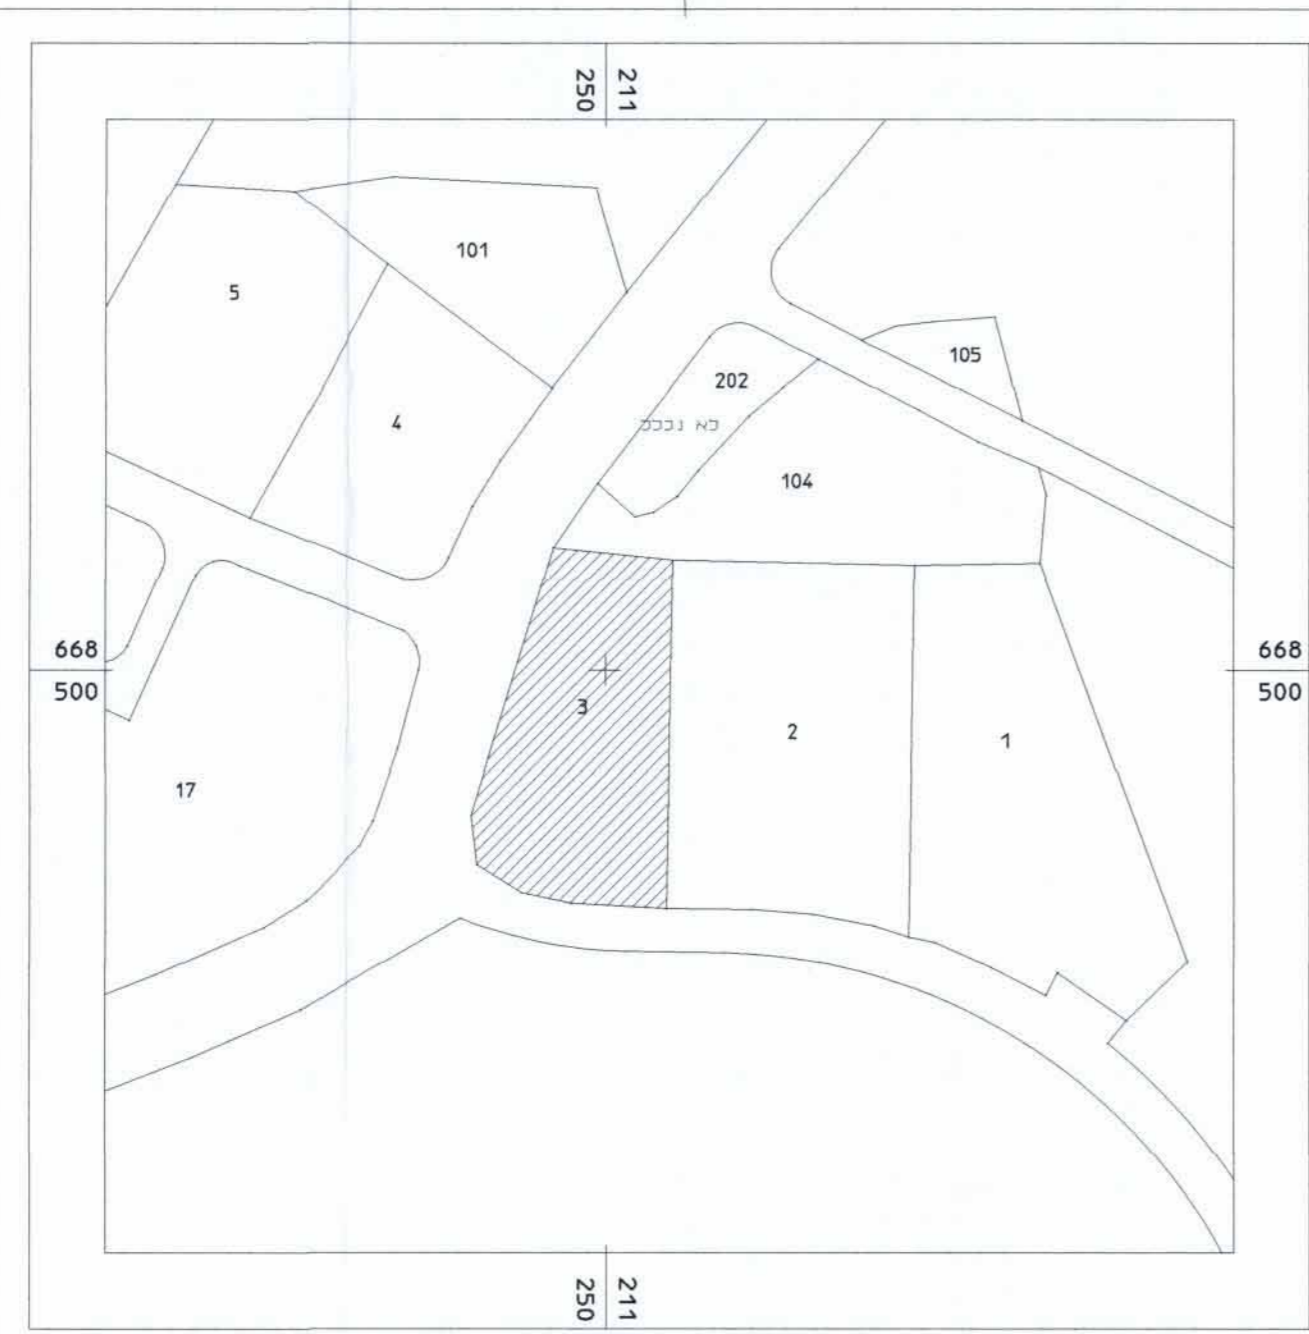

7192M5
17.4.16
09-7929666
545