2020034-103-2

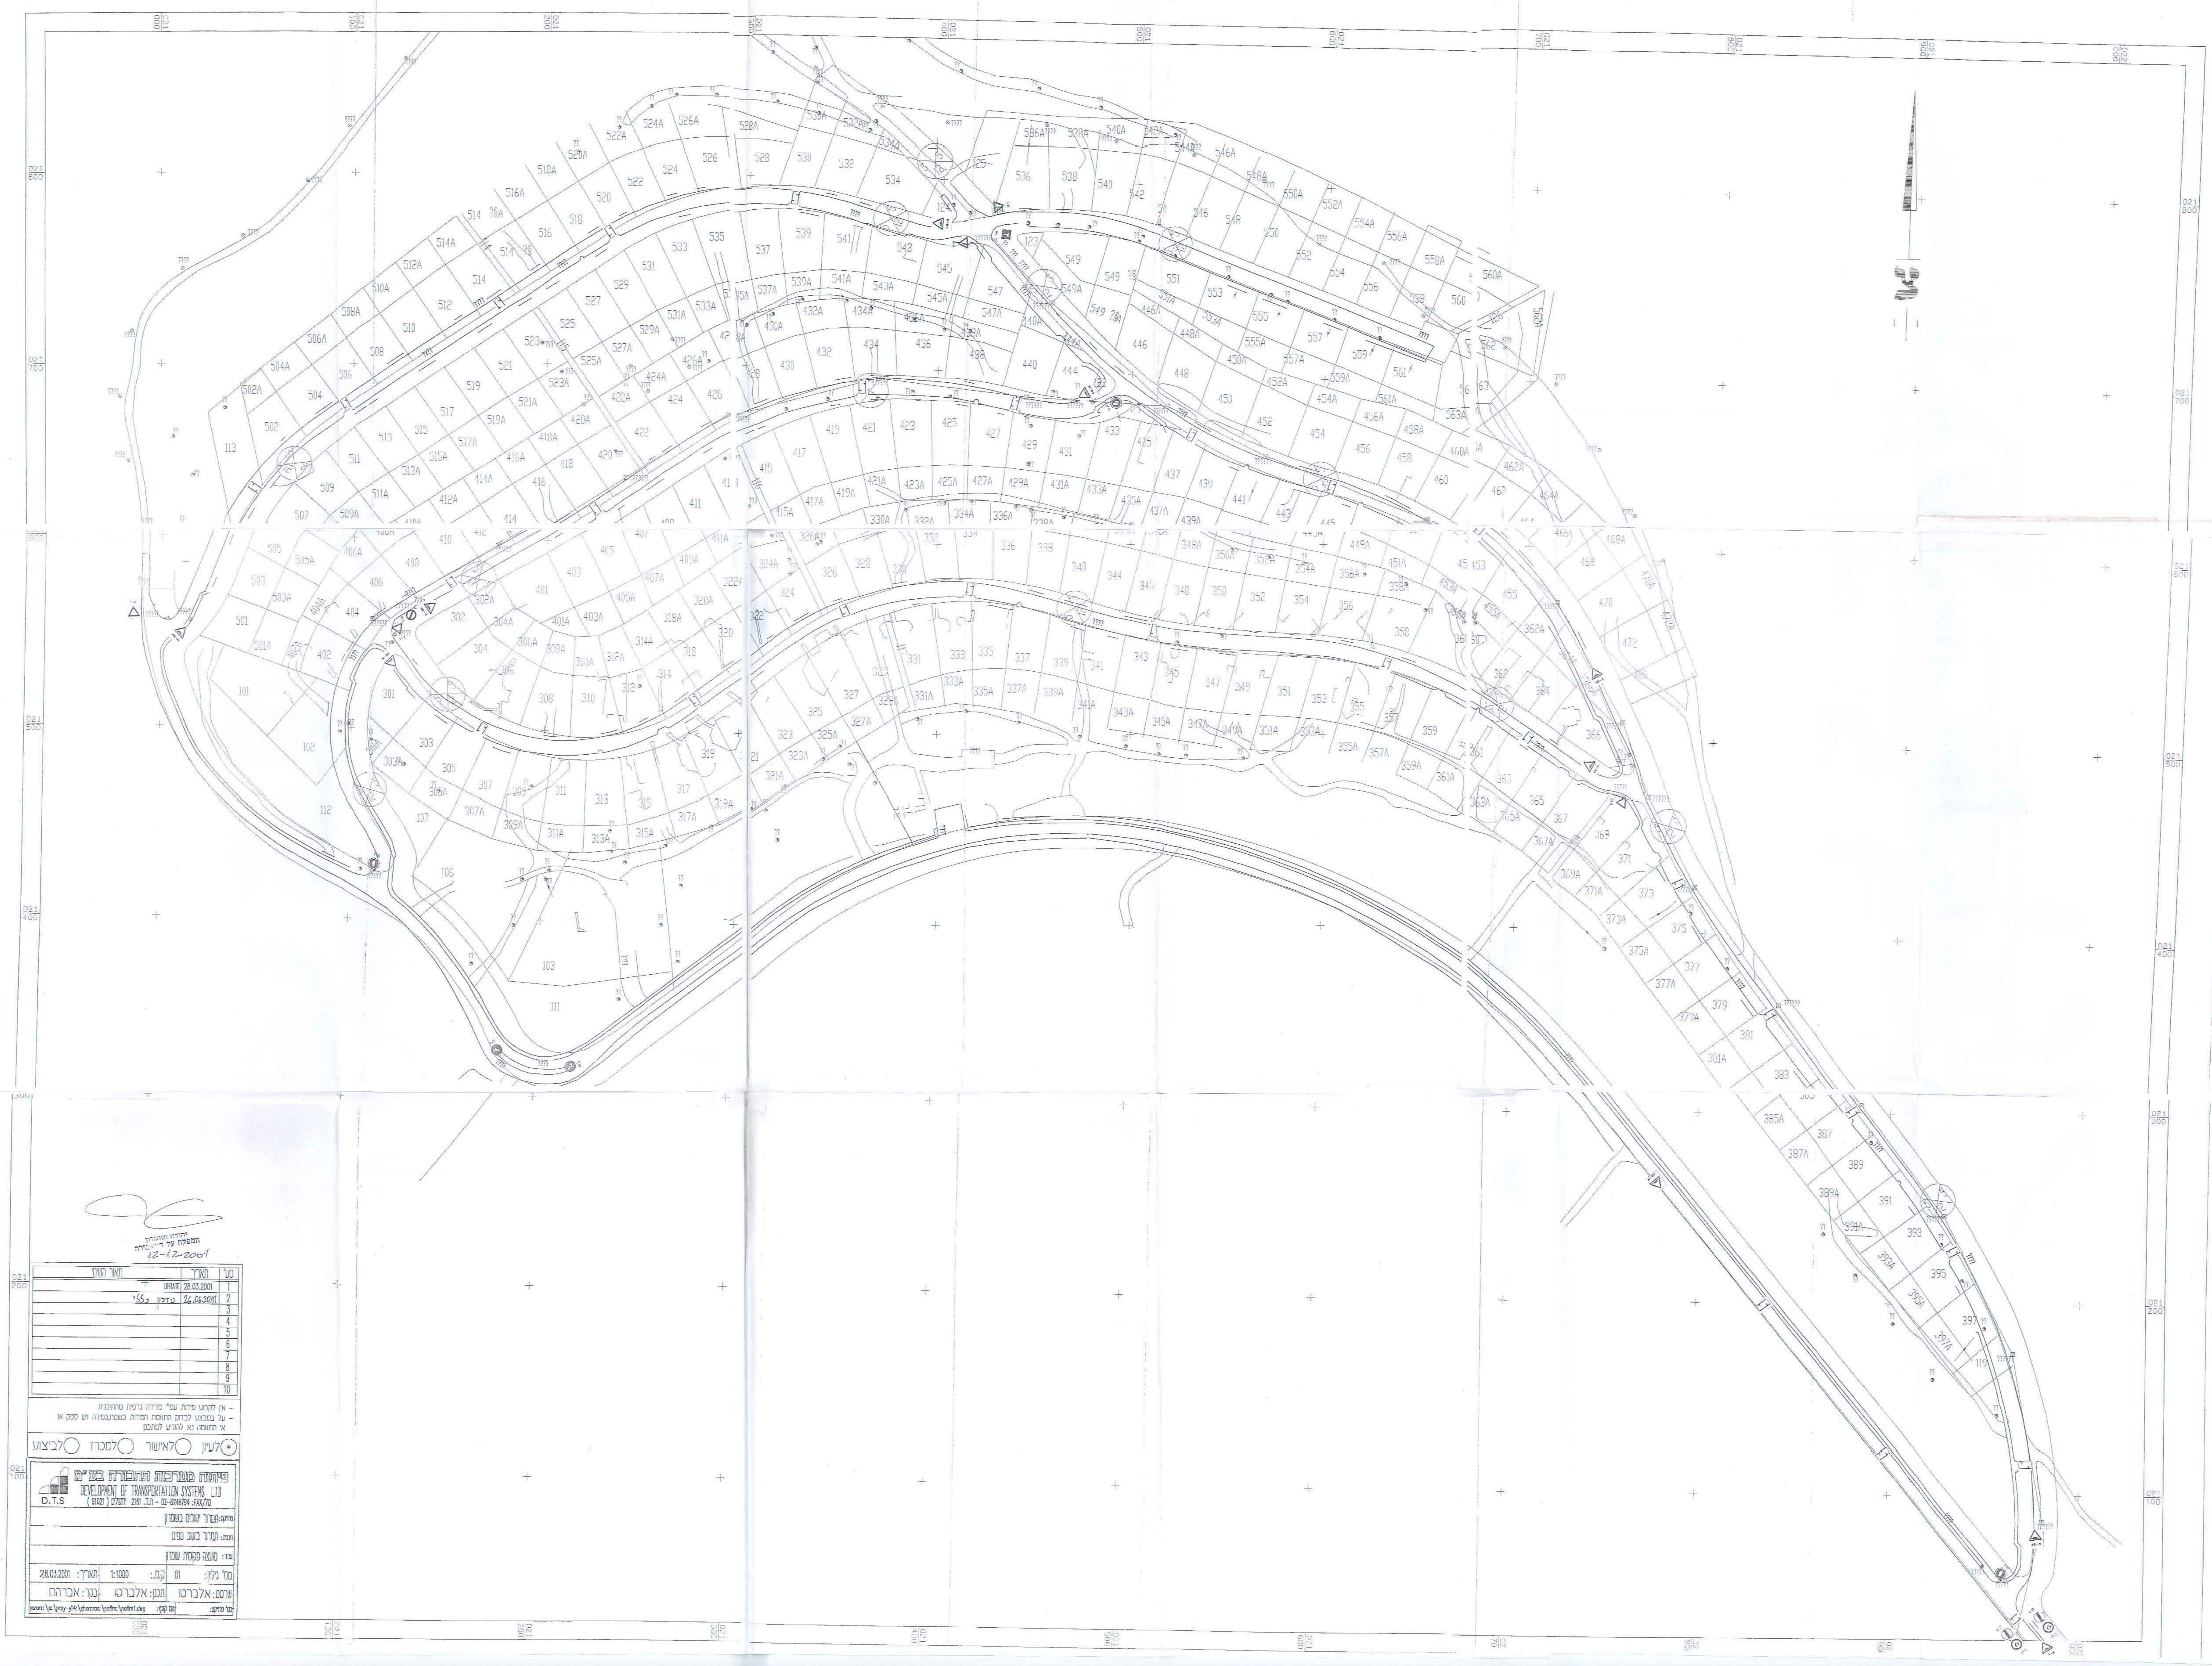

יהודה ושומרון
המפקח על התעבורה
12-12-2001

תאור השינוי	תאריך	מס'
UPDATE	28.03.2001	1
עדכון כללי	26.06.2001	2
		3
		4
		5
		6
		7
		8
		9
		10

- אין לקבוע מידות עפ"י מדידה גרפית מהתוכנית
- על המבצע לבדוק התאמת המידות בשטח,במידה ויש ספק או אי התאמה נא להודיע למתכנן

[✓ לעיון] ○ לאישור ○ למכרז ○ לביצוע

פיתוח מערכות תחבורה בע"מ
DEVELOPMENT OF TRANSPORTATION SYSTEMS LTD
D.T.S
(91021) ירושלים 2161 .ת.ד - 02-6248794 :FAX/טל

מזמין: תמחר ישובים בשומרון

תכנית: תמרור בישוב נופים

עבור: מועצה מקומית שומרון

מס' גליון: 01	קנ.מ.: 1:1000	תאריך: 28.03.2001
שרטט: אלברטו	תכנן: אלברטו	בקר: אברהם
מס' פרויקט:	שם קובץ: yaron: \e \proj-y14: \shomron: \nofim: \nofim1.dwg	

E:\PROG-Y14\shomron\nofim\Nofim1.dwg Wed Mar 28 14:15:40 2001