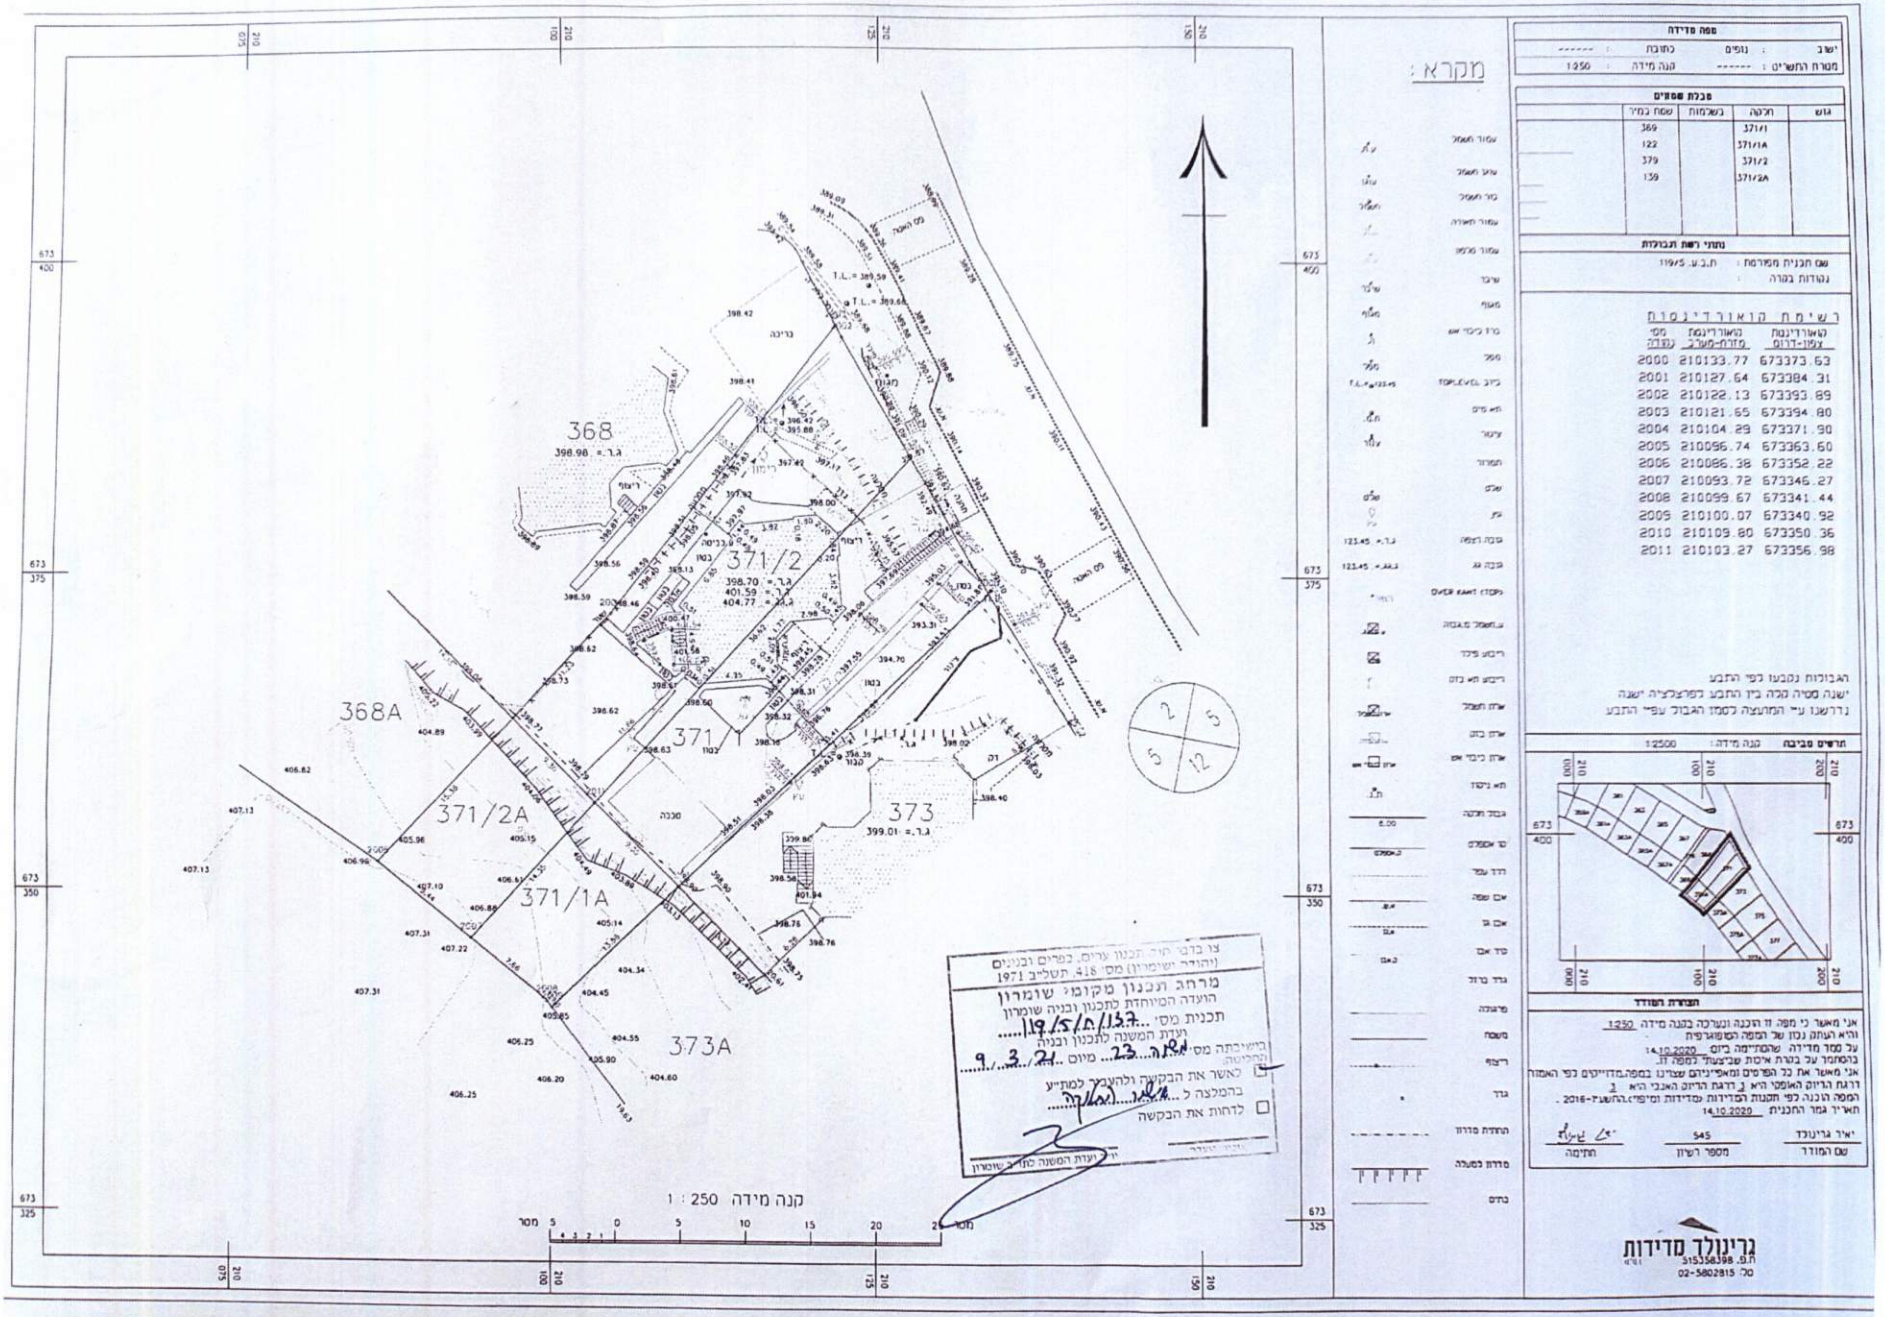
368
398.98
371/2
398.70
401.59
404.77
368A
371
371/2A
371/1A
373
399.01
373A
מקרא :
קנה מידה 1 : 250
מספה מדידה
ישוב : נופים כתובת : -------
מטרת התשריט : ------ קנה מידה : 1:250
טבלת שטחים
גוש | חלקה | בשלמות | שטח במ"ר
371/1 | 369
371/1A | 122
371/2 | 379
371/2A | 159
נתוני רשת תבונלות
שם תבנית מפורסם : ת.ב.ע. 119/5
נקודות בסורה :
רשימת קואורדינטות
קואורדינטת צפון-דרום | קואורדינטת מזרח-מערב | מספר נקודה
210133.77 673373.63 2000
210127.64 673384.31 2001
210122.13 673393.89 2002
210121.65 673394.80 2003
210104.29 673371.90 2004
210096.74 673363.60 2005
210086.38 673352.22 2006
210093.72 673346.27 2007
210099.67 673341.44 2008
210100.07 673340.92 2009
210109.80 673350.36 2010
210103.27 673356.98 2011
הגבולות נסבעו לפי התבע
ישנה סטיה מרה בין התבע לפרצלציה ישנה
נדרשנו ע"י המועצה לסמן הגבול עפי התבע
תרשים סביבה קנה מידה: 1:2500
תצהיר המודד
אני מאשר כי מפה זו הוכנה ונערכה בקנה מידה 1:250
והיא העתה נכון של המפה המקורית
על סמך מדידה שהסתיימה ביום 14.10.2020
בהסתמך על בטרת איכות שבוצעה למפה זו.
אני מאשר את כל הפרטים והמאפיינים שצרנו במפה.מדויקים כפי האמור
דרגת הדיוק האופקי היא 3 דרגת הדיוק האנכי היא 3
המפה הוכנה לפי תקנות המדידות ומפקי.התשע"ו-2016 .
תאריך גמר התכנית 14.10.2020
יאיר גרינולד | 545 | [illegible]
שם המודד | מספר רשיון | חתימה
גרינולד מדידות
ח.פ. 515358398
טל' 02-5802815
צו בדבר תיר תכנון ערים, כפרים וכנינים
(יהודה ושומרון) מס' 418, תשל"ד 1971
מרחב תכנון מקומי שומרון
הועדה המיוחדת לתכנון ובניה שומרון
תבנית מס' 119/5/ה/137
ועדת המשנה לתכנון ובניה
בישיבתה מס' 23 מיום 9/3/21
החליטה:
לאשר את הבקשה ולהעביר למת"י
בהמלצה ל [illegible]
לדחות את הבקשה
יו"ר ועדת המשנה מתי"ר שומרון
Scanned by CamScanner
371/ בבש, 119/5, נופים