
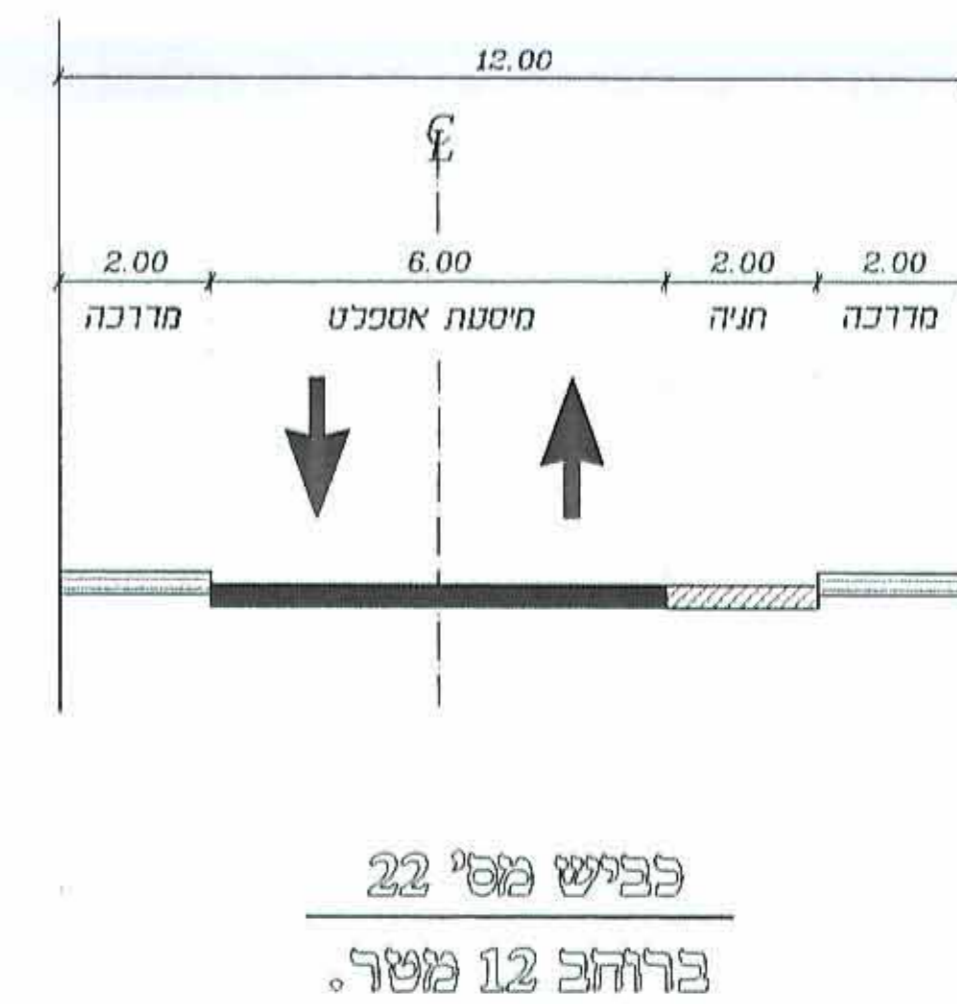
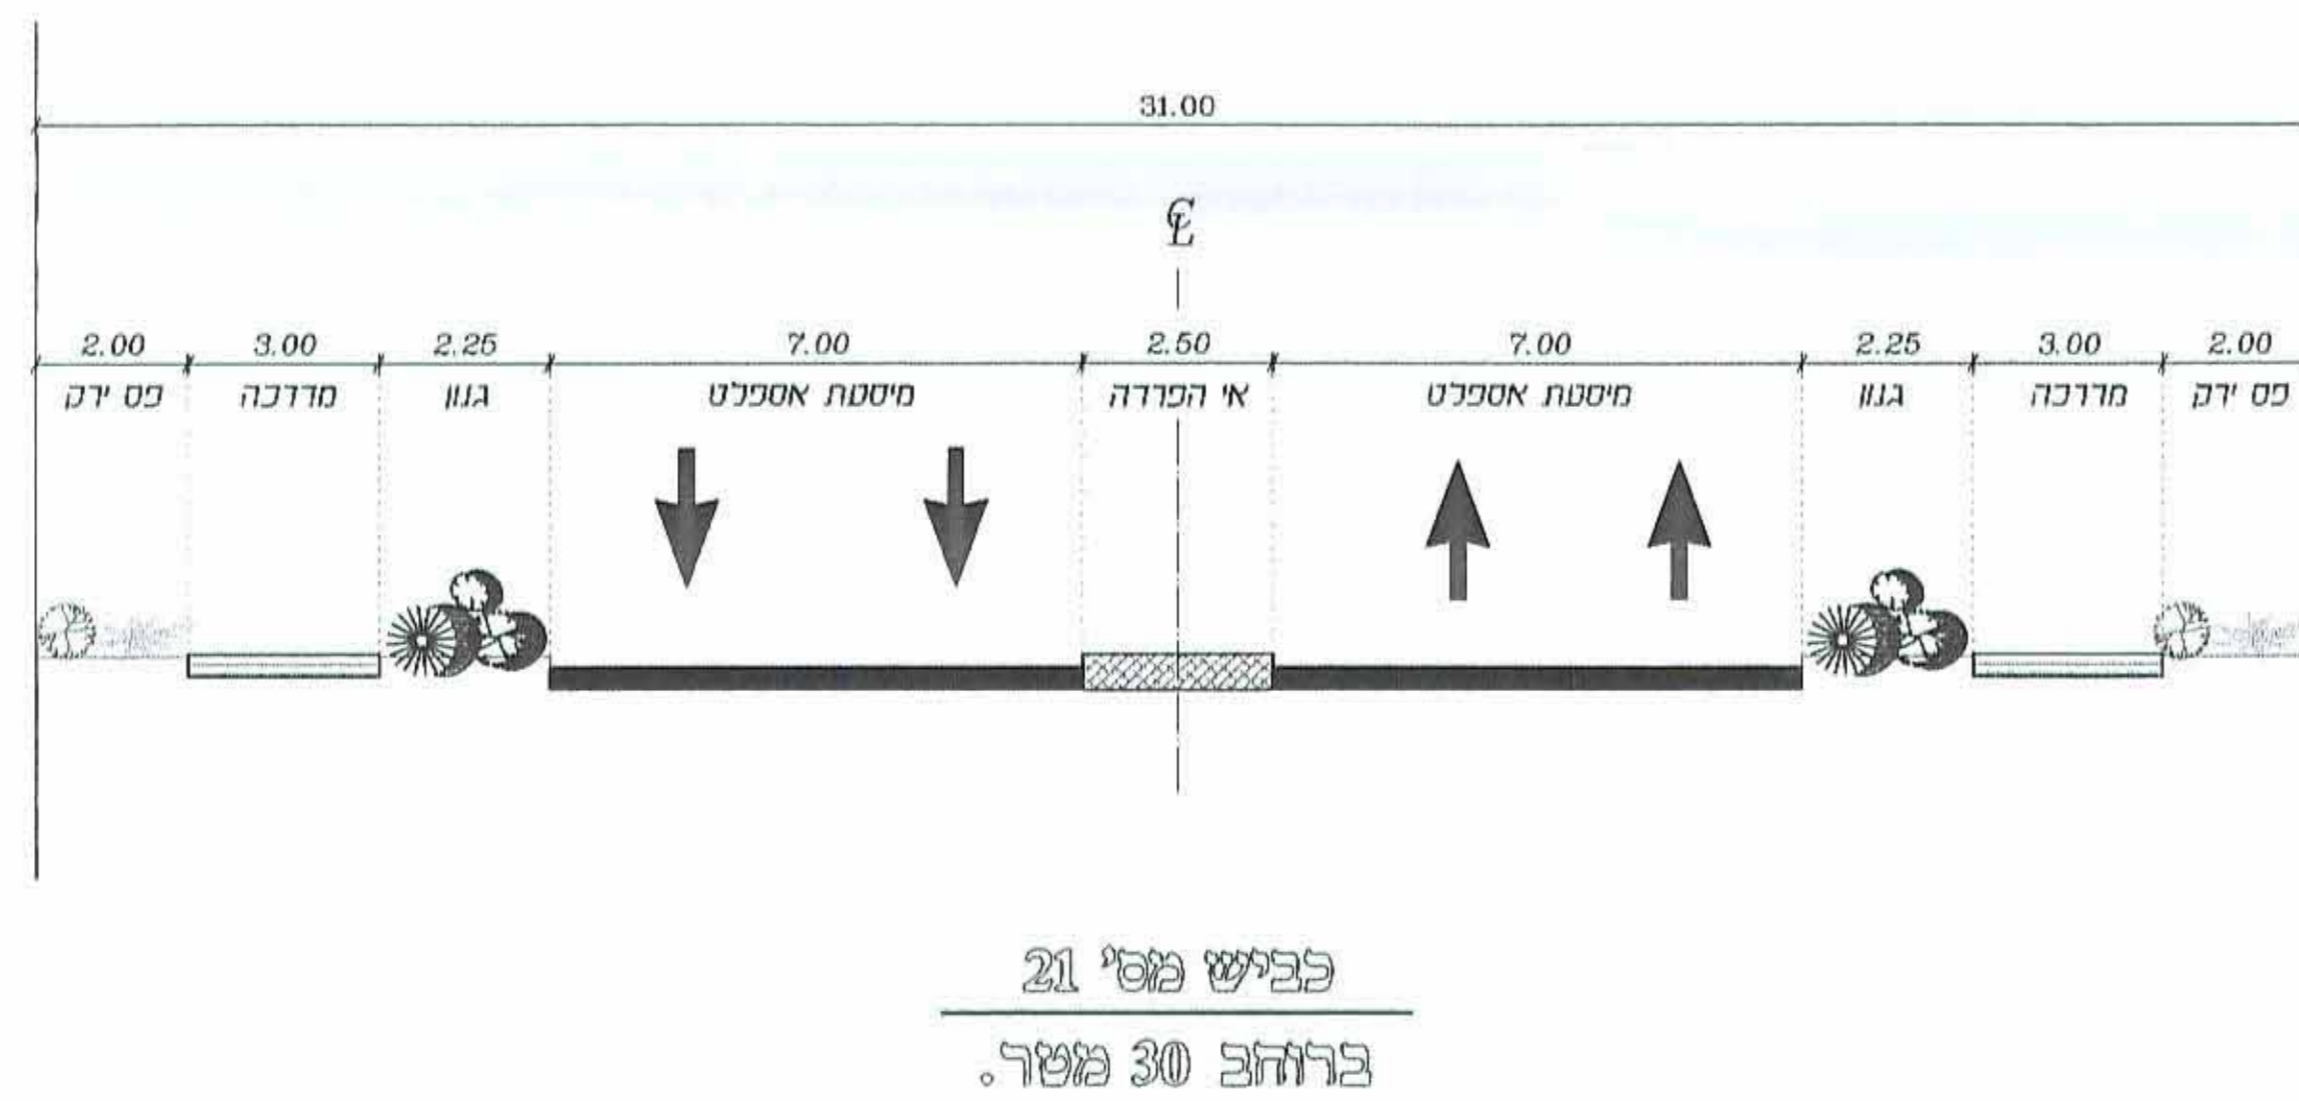
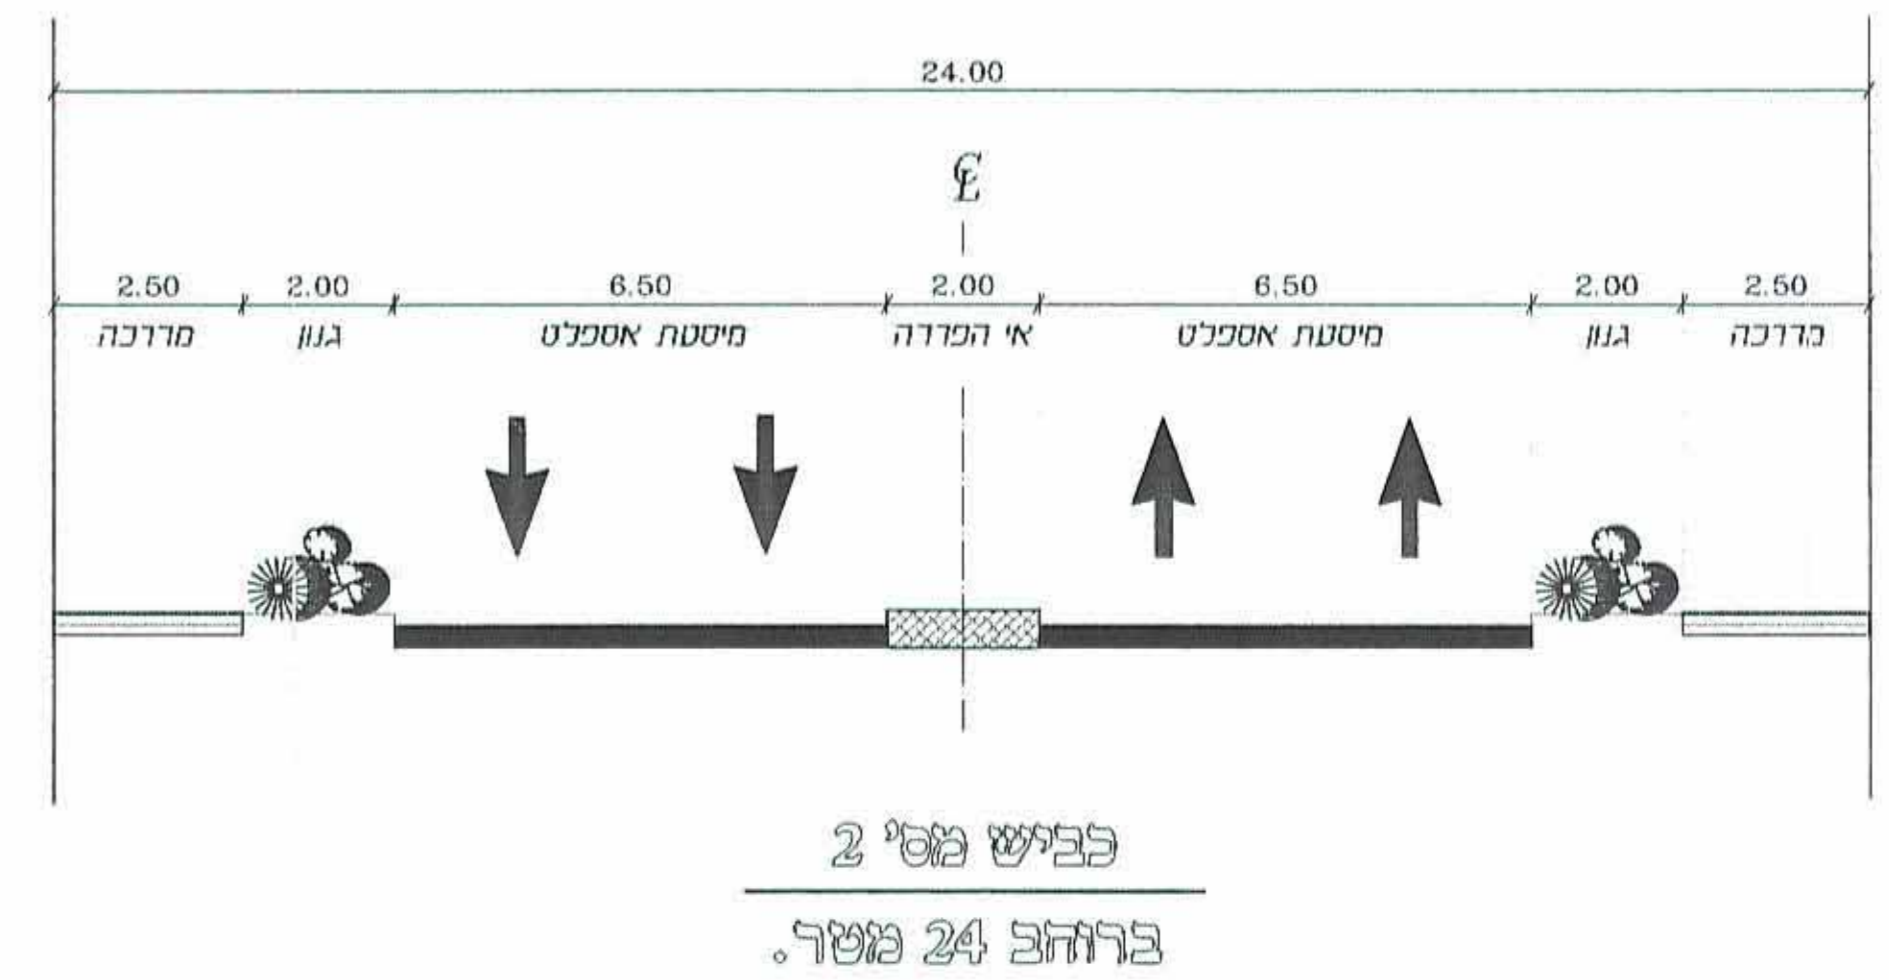


המבצע אחראי לביטוי המידות ולהתאמתן במסמך.  
 על המבצע לבדוק את כל המידות ועל כל טעות או אי  
 התאמה יודיע למפקח ולמתכנן לפני הביצוע.  
 אין לבצע עפ"י מדידה גרפית בשרטוט.

תכנון

מחזור	א	ה	ד	ש	תאריך
1-1	●	●	●	●	04.07.97
A-1	●	●	●	●	04.07.97
2-2	●	●	●	●	04.07.97

א = אחריות, ב = שטח, ג = תחום, ד = יזום

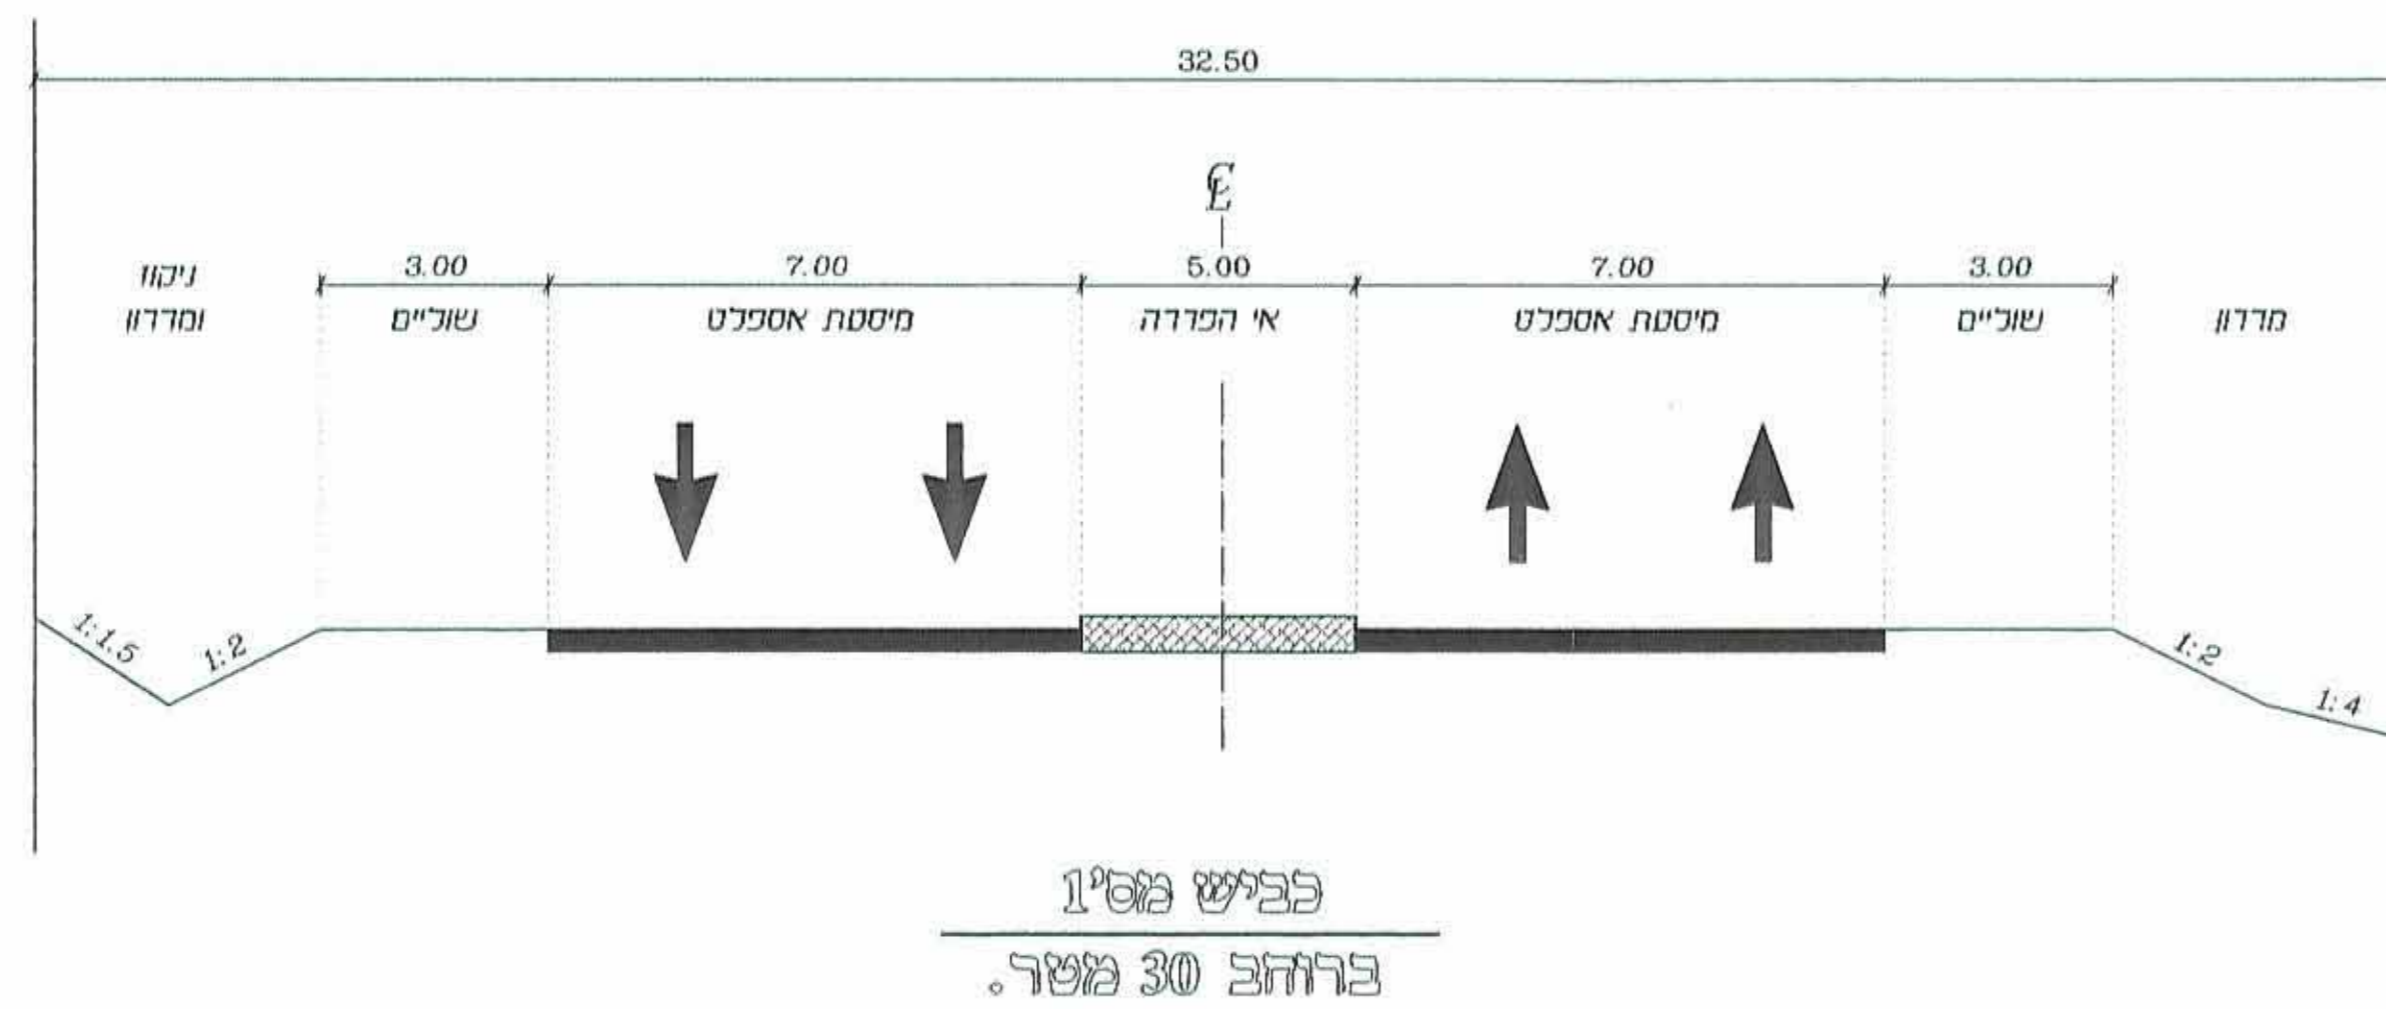

התכנון והשרטוט נעשו על ידי:  
 מרצה גושי עירון ריחן  
 תכנית מתאר מפורטת מס' 166  
 מוטצה אווירית שאורון  
 חתכים טיפוסיים / סדרונים

מספר תוכנית: 5  
 תאריך: 9.6.97  
 חתכים טיפוסיים / סדרונים

דשחמ מקצבים:

מחזור	א	ה	ד	ש	תאריך
1-1	●	●	●	●	04.07.97
A-1	●	●	●	●	04.07.97
2-2	●	●	●	●	04.07.97

מספר תוכנית: 5

מרכז גושי עירון ריחן  
 תכנית מתאר מפורטת מס' 166  
 מוטצה אווירית שאורון

חתימה: נספח תנועה  
 חתכים טיפוסיים / סדרונים

מספר תוכנית: 5

מחזור	א	ה	ד	ש	תאריך
1-1	●	●	●	●	04.07.97
A-1	●	●	●	●	04.07.97
2-2	●	●	●	●	04.07.97

חתימה: נספח תנועה  
 חתכים טיפוסיים / סדרונים

מספר תוכנית: 5  
 תאריך: 9.6.97  
 חתכים טיפוסיים / סדרונים

מספר תוכנית: 5  
 תאריך: 9.6.97  
 חתכים טיפוסיים / סדרונים