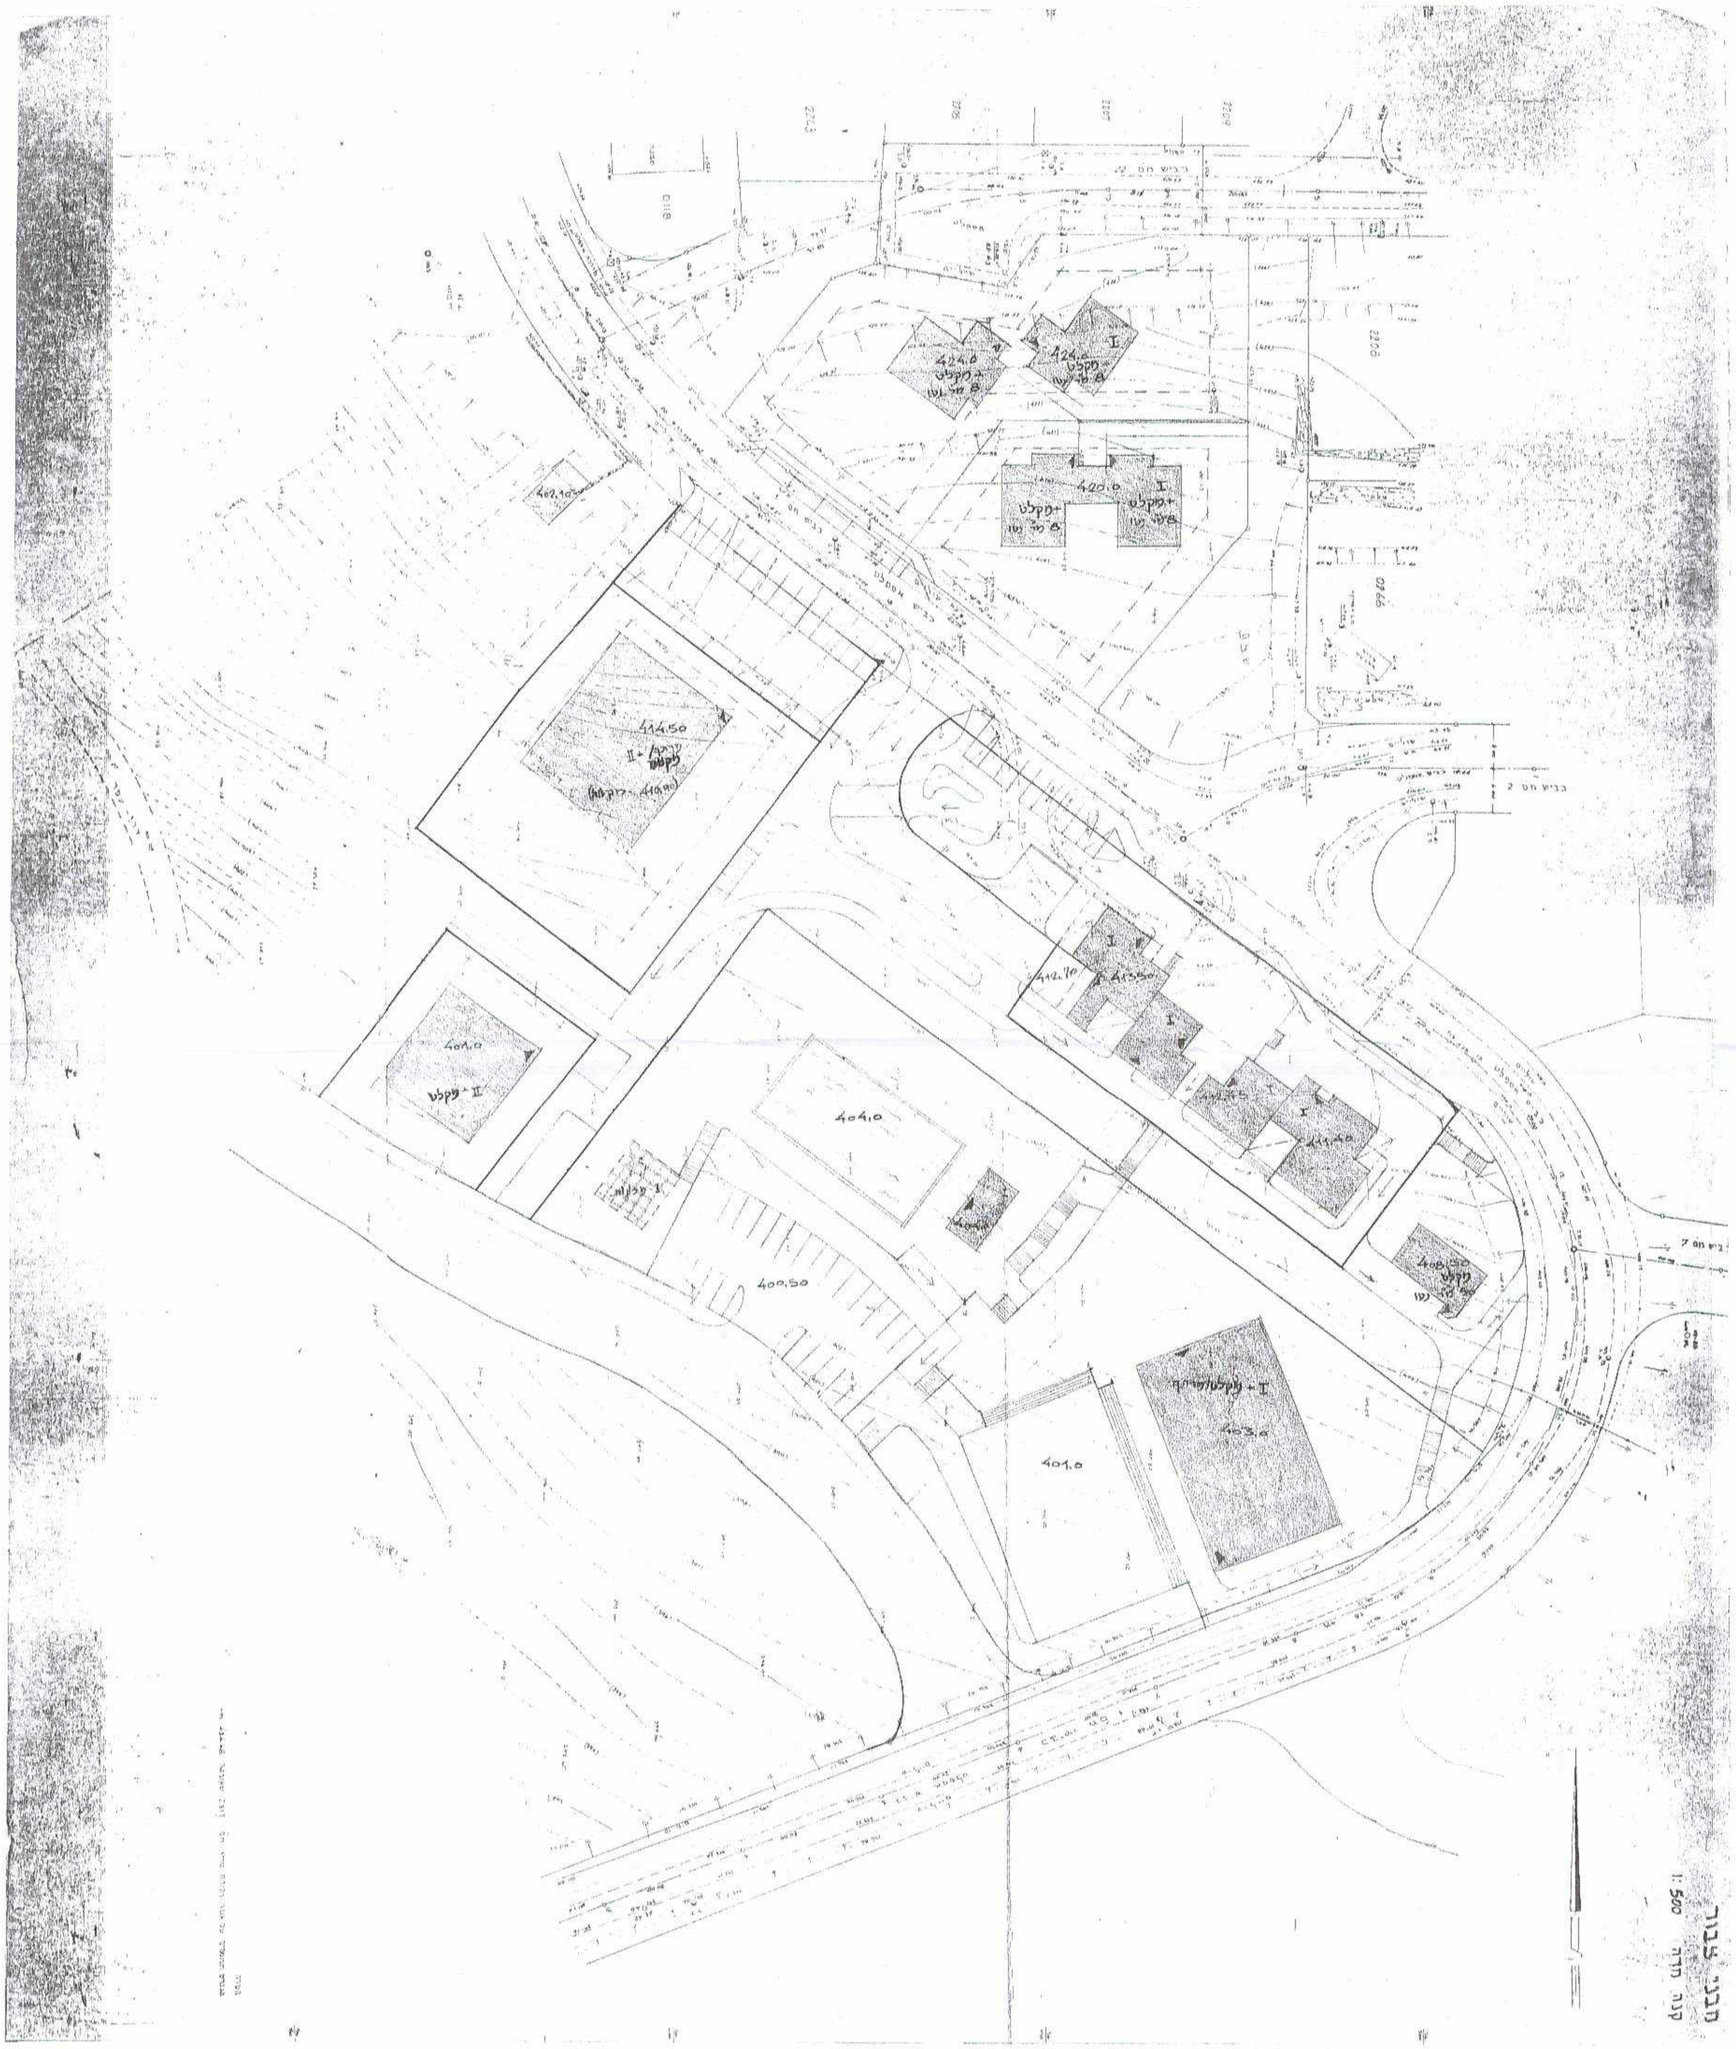

המנהל האזרחי ביהודה ושומרון
מרחב תכנון מקומי מטה-בנימין

תכנית מיקלוט - נספח 3 לתכנית מפורטת מס' 207/1/1

נעלה-בינוי מרכז

שינוי לתכנית מפורטת מס' 207/1 "נעלה - גבעה צפונית"

קנה מידה 1:500

מחוז : יהודה
נפה : רמאללה
מקום : נעלה (נילי ב')
שטח התכנית : 23.63 דונם (במדידה גרפית)
גושים: שבתין - חלק מגוש III
דיר-עמר - חלק מגוש IV
חלקות: 0121,0119,0117,0115,0113,0111,0109,0107,0105
0412,0410,0408,0406,0404

בעלי הקרקע : הממונה על הרכוש הממשלתי ביו"ש
יוזם התכנית : משרד הבינוי והשיכון-האגף לבנייה כפרית וישובים חדשים,מחוז המרכז
עורך התכנית : א.ענבר-אדריכלות ובינוי ערים,שקד
תאריך : 4.91

א. ענבר
אדריכלות ובינוי ערים
שקד, ד.נ. מנשה 06-354269

המנהל האזרחי לאזור יהודה ושומרון
מועצה התכנון העליונה
[illegible]
כשאלה
[illegible]
מפורטת 207/1/1
[illegible]
16/92 [illegible] 14/5/97
[illegible]

תפוצה

יעד	תאריך	כמות	תאריך	כמות	תאריך	כמות	תאריך	כמות
מ.א. מטה בנימין (ר' רמאללה)	1							
א. ענבר	1							
[illegible]	1							

מדורים

מס'	תאריך	כמות	תחיתה