גבעת אהוד (מנורה)

נספח מס' 3

נספח בניה ביער

קנ"מ 1:250 1:50

תאריך 8.5.91

אילון מרומי
אדריכלות ותכנון ערים
אוסישקין 64 רמת השרון
47209 טל. 03-5408994

ברטורא בע"מ

צבא הגנה לישראל
جيش الدفاع الاسرائيلي
צו בדבר חוק תכנון ערים, כפרים ובנינים
(יהודה והשומרון) (מס 418) תשל"ב - 1971
أمر بشأن قانون تنظيم المدن والقرى والابنية
(يهودا والسامره) رقم ٤١٨ لسنة ١٩٧١-٥٧٣٢
נפה רמלה
لواء
מרחב תכנון מקומי מטה בנימין
منطقة تنظيم محلية
תכנית מפורטת מס' 211/1
مشروع رقم
* * *
מועצת התכנון העליונה
مجلس التنظيم الأعلى
בישיבתה מס' 8/91 בתאריך 24.7.91
جلسة رقم بتاريخ
החליטה לתת תוקף לתכנית הנזכרת לעיל
قرر وضع المشروع المذكور اعلاه موضع التنفيذ
מנהל הלשכה
המרכזית לתיכנון ובניה
مدير الدائرة
المركزية للتنظيم والبناء
יו"ר מועצת
התכנון העליונה
رئيس مجلس
التنظيم الأعلى

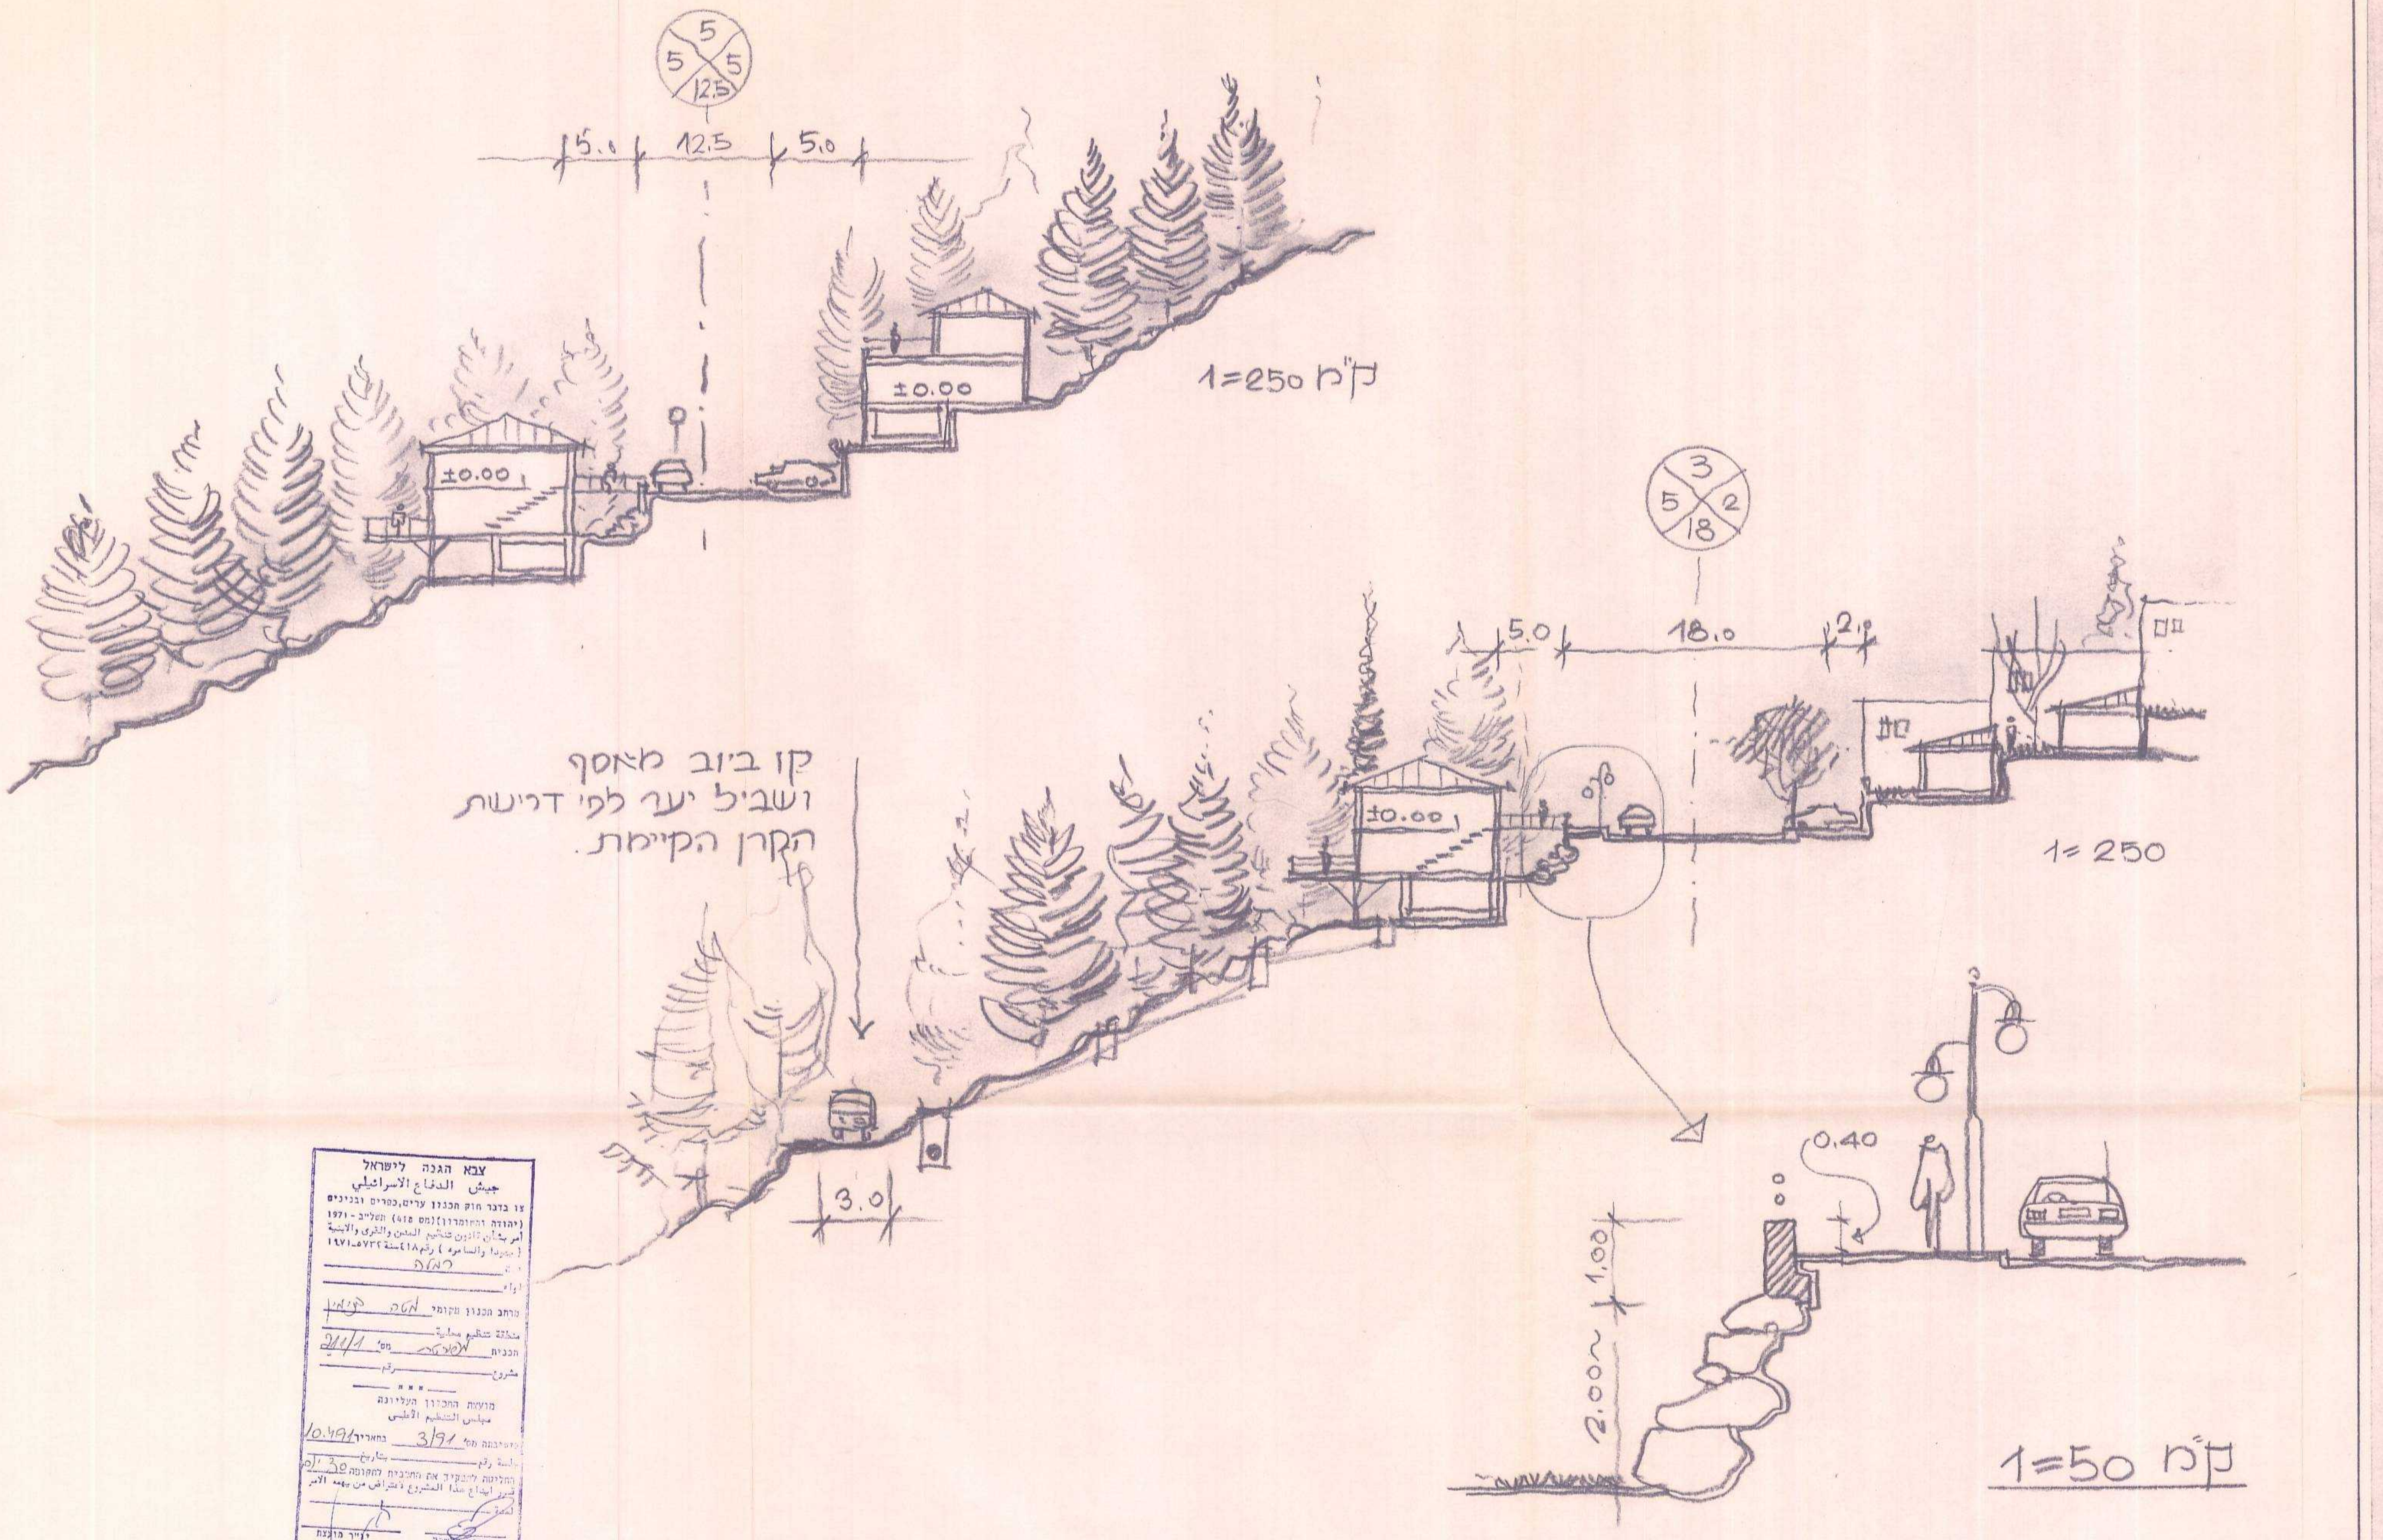

צבא הגנה לישראל
جيش الدفاع الاسرائيلي
צו בדבר חוק תכנון ערים, כפרים ובנינים
(יהודה והשומרון) (מס 418) תשל"ב - 1971
أمر بشأن قانون تنظيم المدن والقرى والابنية
(يهودا والسامره) رقم ٤١٨ لسنة ١٩٧١-٥٧٣٢
נפה רמלה
لواء
מרחב תכנון מקומי מטה בנימין
منطقة تنظيم محلية
תכנית מפורטת מס' 211/1
مشروع رقم
* * *
מועצת התכנון העליונה
مجلس التنظيم الأعلى
בישיבתה מס' 3/91 בתאריך 10.4.91
جلسة رقم بتاريخ
החליטה להפקיד את התכנית להקדמה 30 ילם
تقرر ايداع هذا المشروع لاعتراض من يهمه الامر
מנהל הלשכה
המרכזית לתיכנון ובניה
مدير الدائرة
المركزية للتنظيم والبناء
יו"ר מועצת
התכנון העליונה
رئيس مجلس
التنظيم الأعلى

אדריכל - אילון מרומי