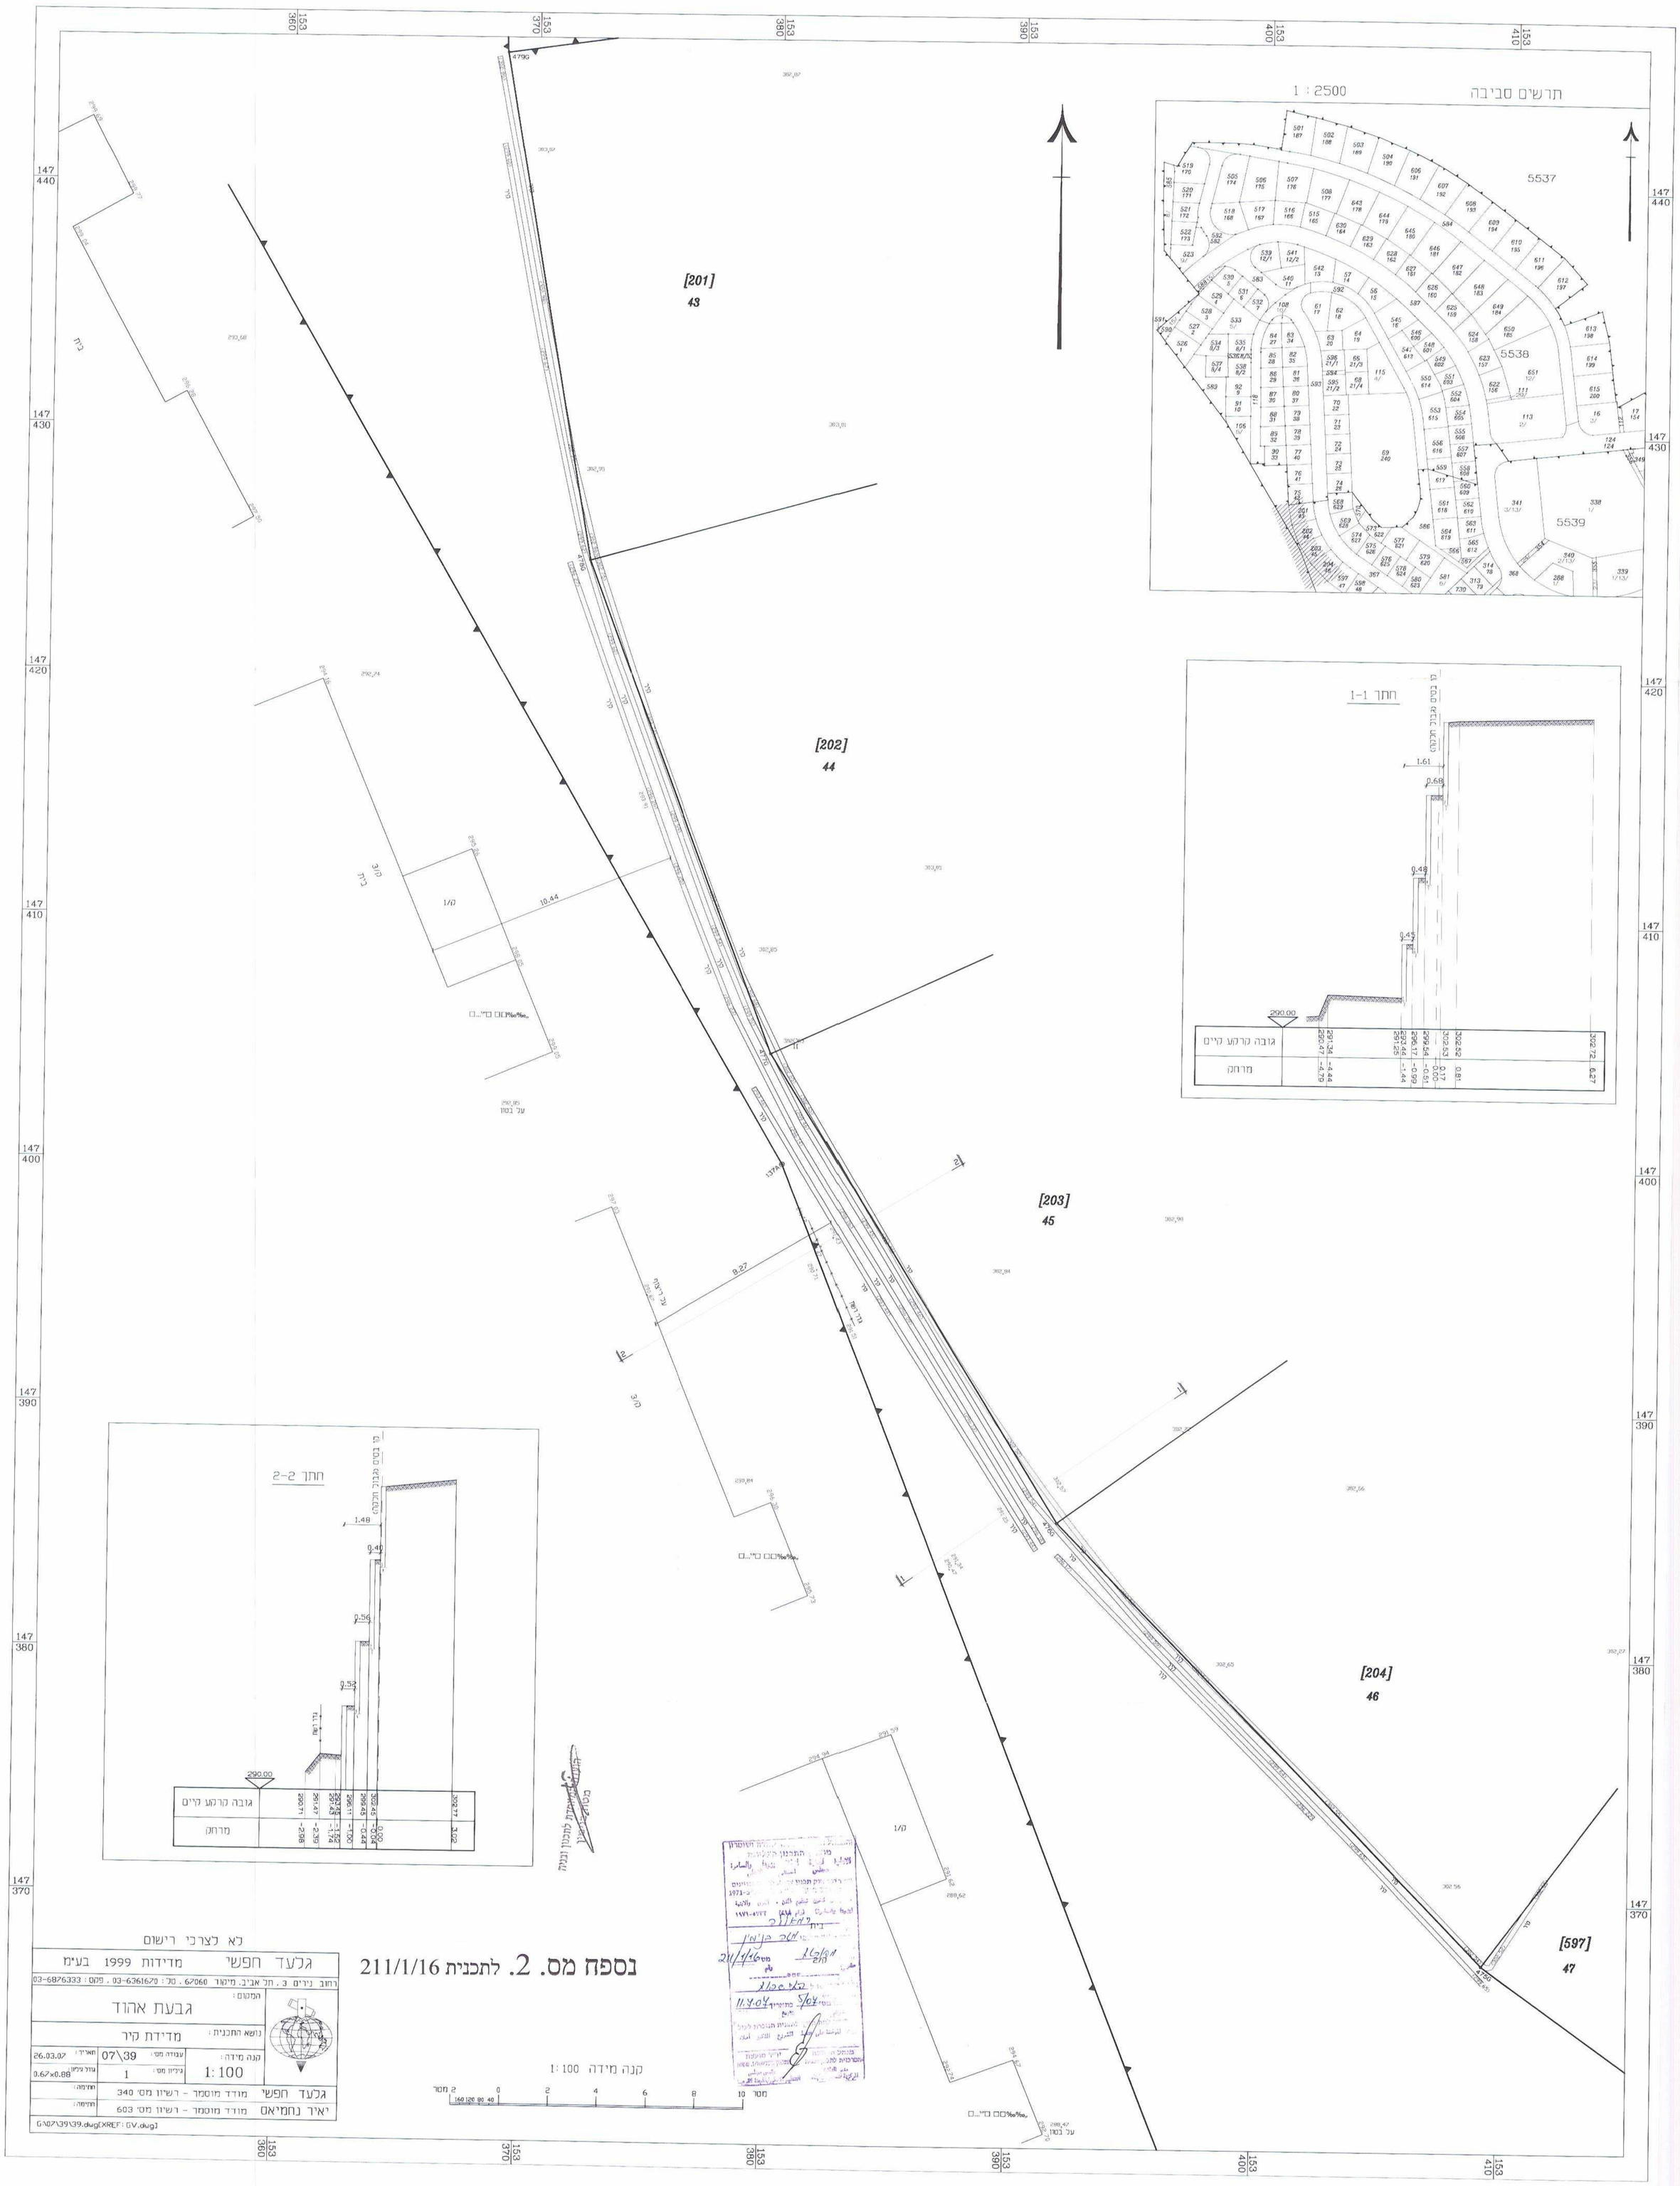
1 : 2500
תרשים סביבה
חתך 1-1
חתך 2-2
[201]
43
[202]
44
[203]
45
[204]
46
[597]
47
5537
5538
5539
1/ק
3/ק
10.44
8.27
1.61
0.68
0.48
0.45
1.48
0.40
0.56
0.52
290.00
גובה קרקע קיים
מרחק
302.72
6.27
302.52
0.81
302.53
0.17
299.54
-0.01
296.17
-0.99
293.44
-1.44
291.25
291.34
-4.44
290.47
-4.79
302.77
3.02
290.71
-2.98
291.47
-2.39
293.45
-1.52
294.74
-1.14
296.11
-1.00
299.45
-0.44
302.45
-0.04
קנה מידה 1:100
מטר 2 0 2 4 6 8 10 מטר
160 120 80 40
נספח מס. 2. לתכנית 211/1/16
לא לצרכי רישום
גלעד חפשי מדידות 1999 בע"מ
רחוב נירים 3 , תל אביב, מיקוד 67060 . טל': 03-6361670 , פקס: 03-6876333
המקום: גבעת אהוד
נושא התכנית: מדידת קיר
קנה מידה: 1:100
עמודה מס': 07\39
תאריך: 26.03.07
גיליון מס': 1
גודל גיליון: 0.67×0.88
גלעד חפשי מודד מוסמך - רשיון מס' 340
יאיר נחמיאס מודד מוסמך - רשיון מס' 603
G:\07\39\39.dwg[XREF: GV.dwg]
G:\07\39\39-MOD-EFI.DWG Sun 15 Apr 2007 08:23:40