

153


נספח מס 1
תכנית בינוי וחניה למתחם מגורים מסחר ומוסדות
נילווה לתכנית 211/11/20
עורך התכנית: אילון מרומי, אדריכלות ותכנון ערים.
דצמבר 2007

חניה למסחר חניה לכל 25 מר' 400/25 = 16
חניה למשרדים חניה לכל 20 מר' 300/20 = 15
סה"כ 31
1 חניה תפעולית

נספח מס 1
תכנית בינוי וחניה למתחם מגורים מסחר ומוסדות
נילווה לתכנית 211/11/20
עורך התכנית: אילון מרומי, אדריכלות ותכנון ערים.
דצמבר 2007

147 575
147 550
147 525
147 500
147 475

147 575
147 550
147 525
147 500
147 475

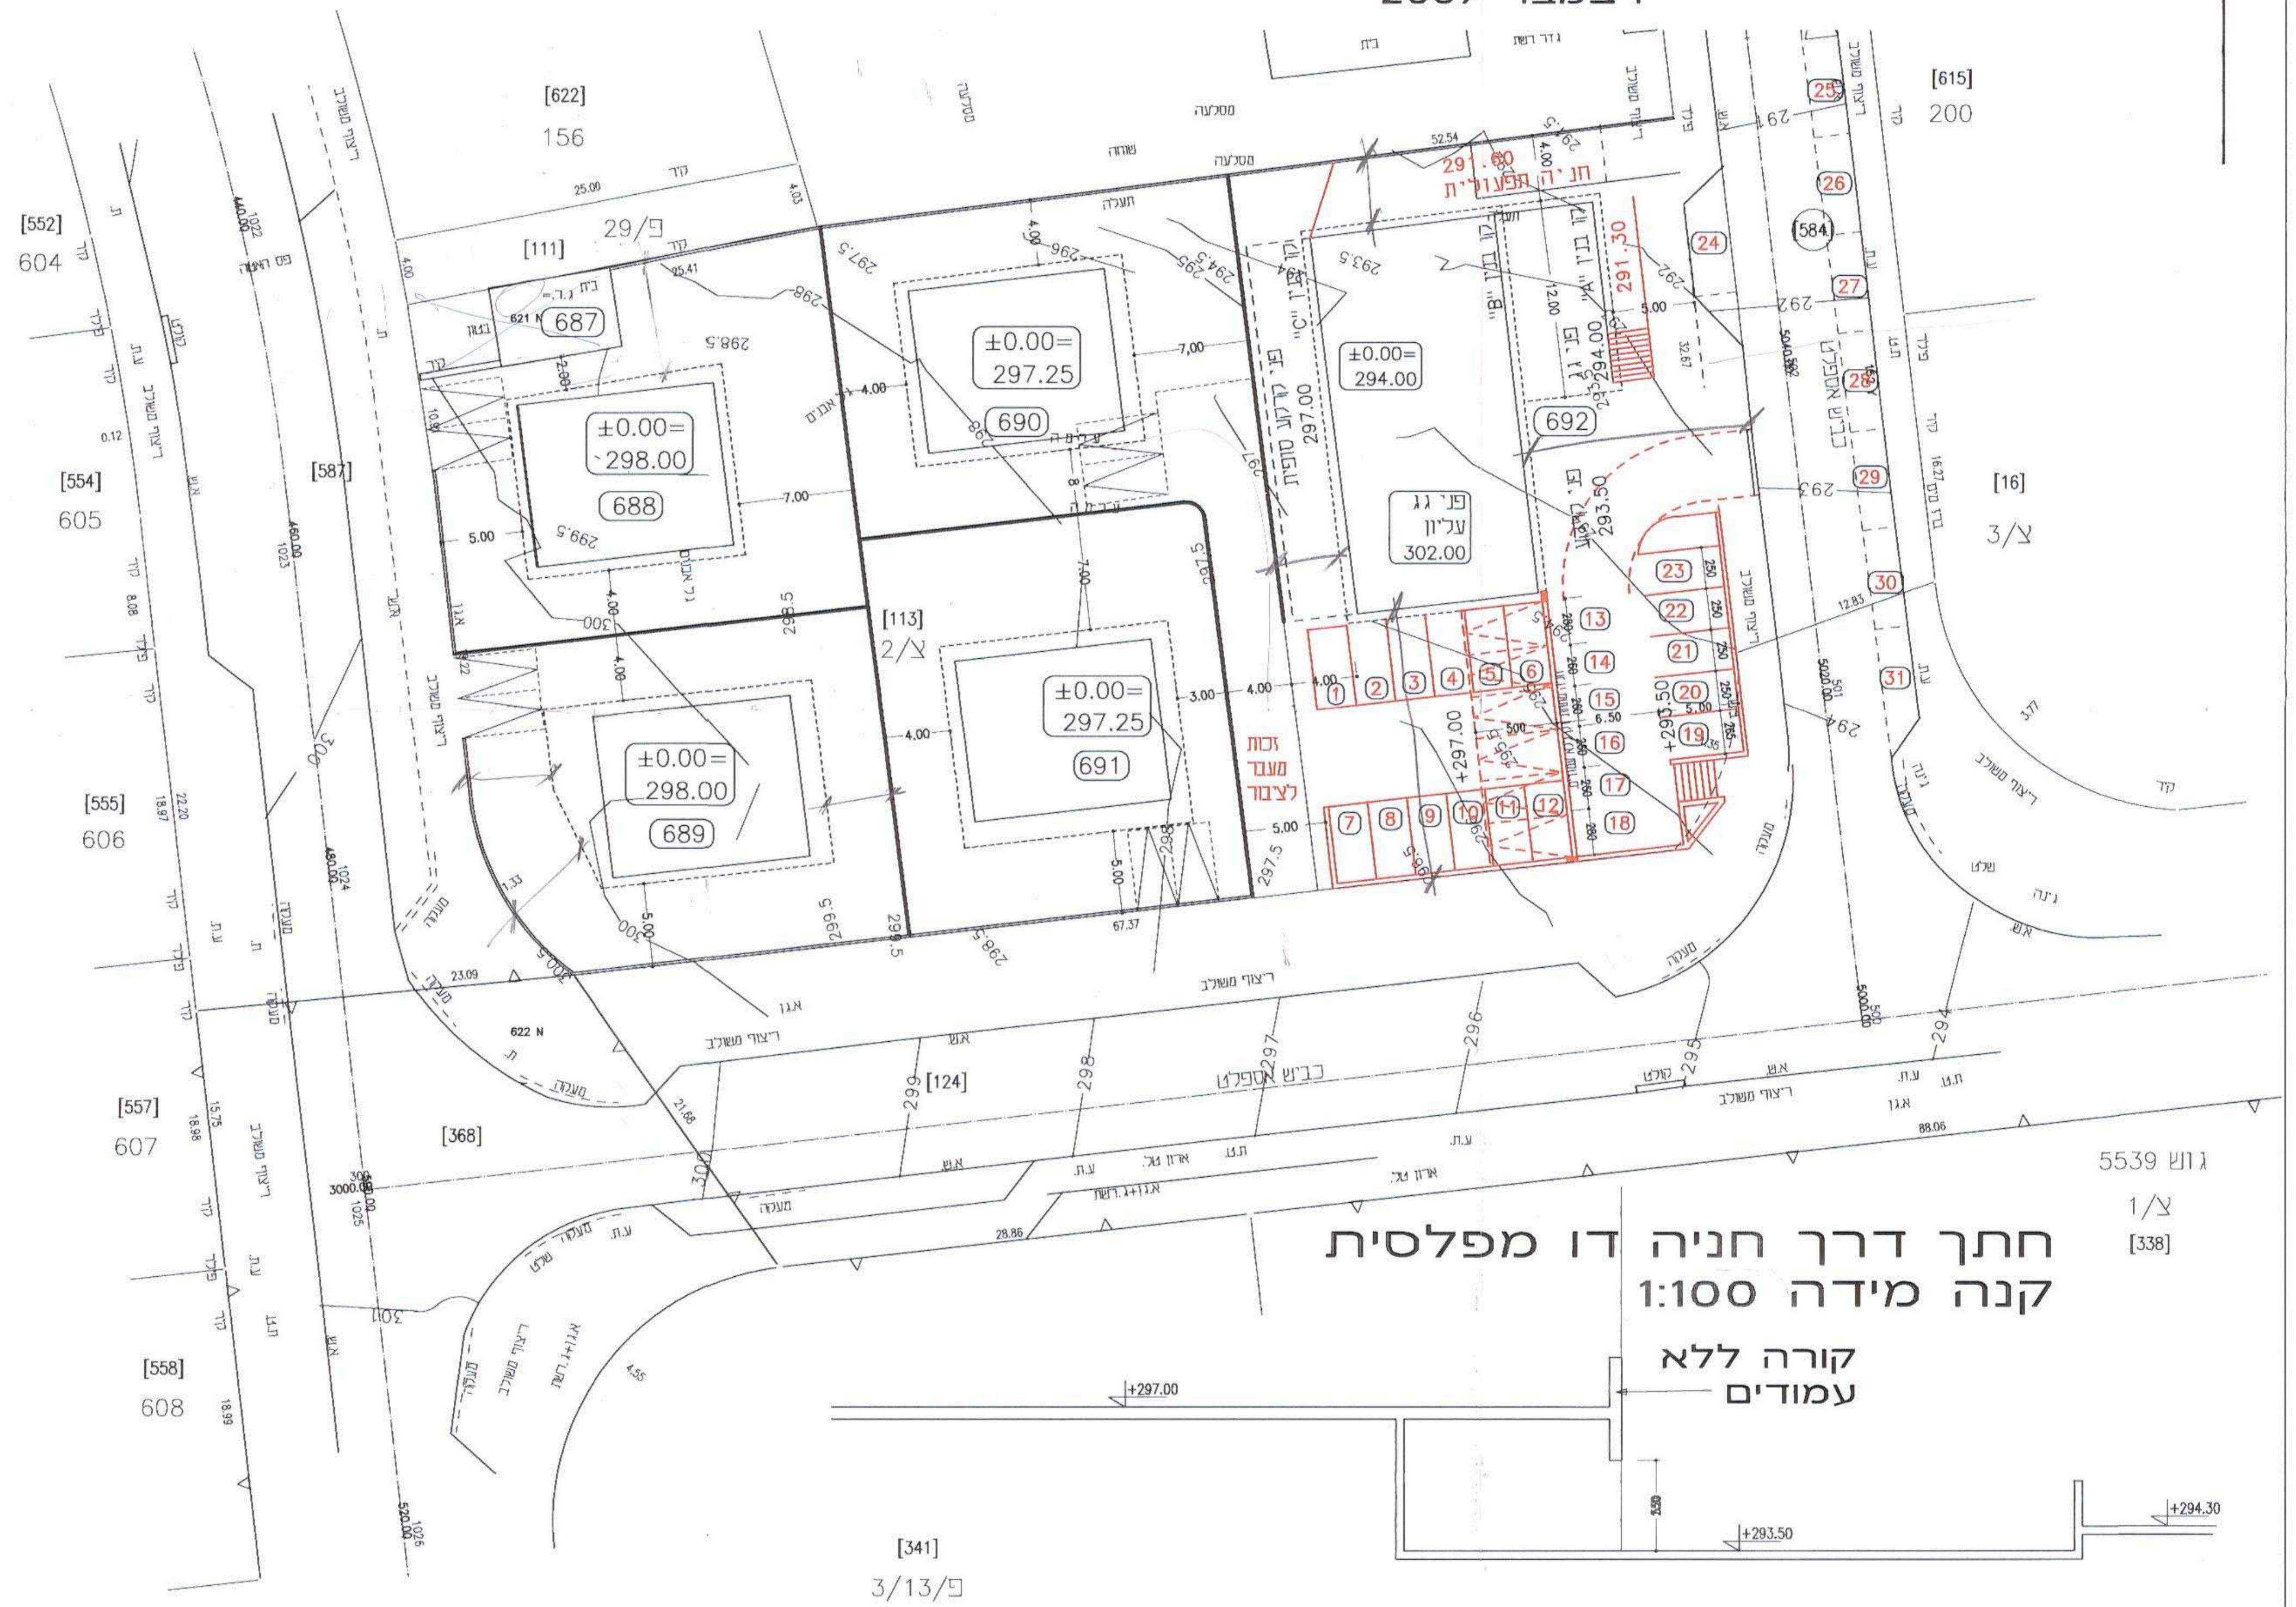

- הערות:
1. רעמיה שלשמה נערכה תוכנית חכנו.
 2. שטח הביצוע של העבודה הפלנטרית ד.ס. + משהח.
 3. שטח הביצוע של העבודה האדריכלית איזון + ד.ס.
 4. הפלנטריה מבוססת על נקודות הריצות 98SH, 99SH, 102SH.
 5. האדריכלות מבוססת על נקודות הריצות 295.137 = 4326.137.
 6. הכוללת מבוססת על הצעת החלוקה 813/98 מתאריך 5.5.98.

ג'לעד חפשי		לא לצרכי רישום	
מדידות 1999 בע"מ			
חוב נד"ס 3, חל אינן מיועד 67060, צ: מ: 03-636193, פנ: 03-687633			
תאריך: 26.08.2004			
מס' תכנית: 39/04		מס' תכנית: 1:250	
מס' תכנית: 1		מס' תכנית: 1	
מס' תכנית: 1.00 x 0.50		מס' תכנית: 1	
מס' תכנית: 340		מס' תכנית: 603	
מס' תכנית: 340		מס' תכנית: 603	
113.DWG			

נחום נפתי
11/2/2008