תכנית מתאר מחוזית מס' 608/9

מתן תוקף

קליה

נספח תחבורה ותשתיות

(נספח מס' 3)

גליון מס' 4

קנה מידה 1:5000

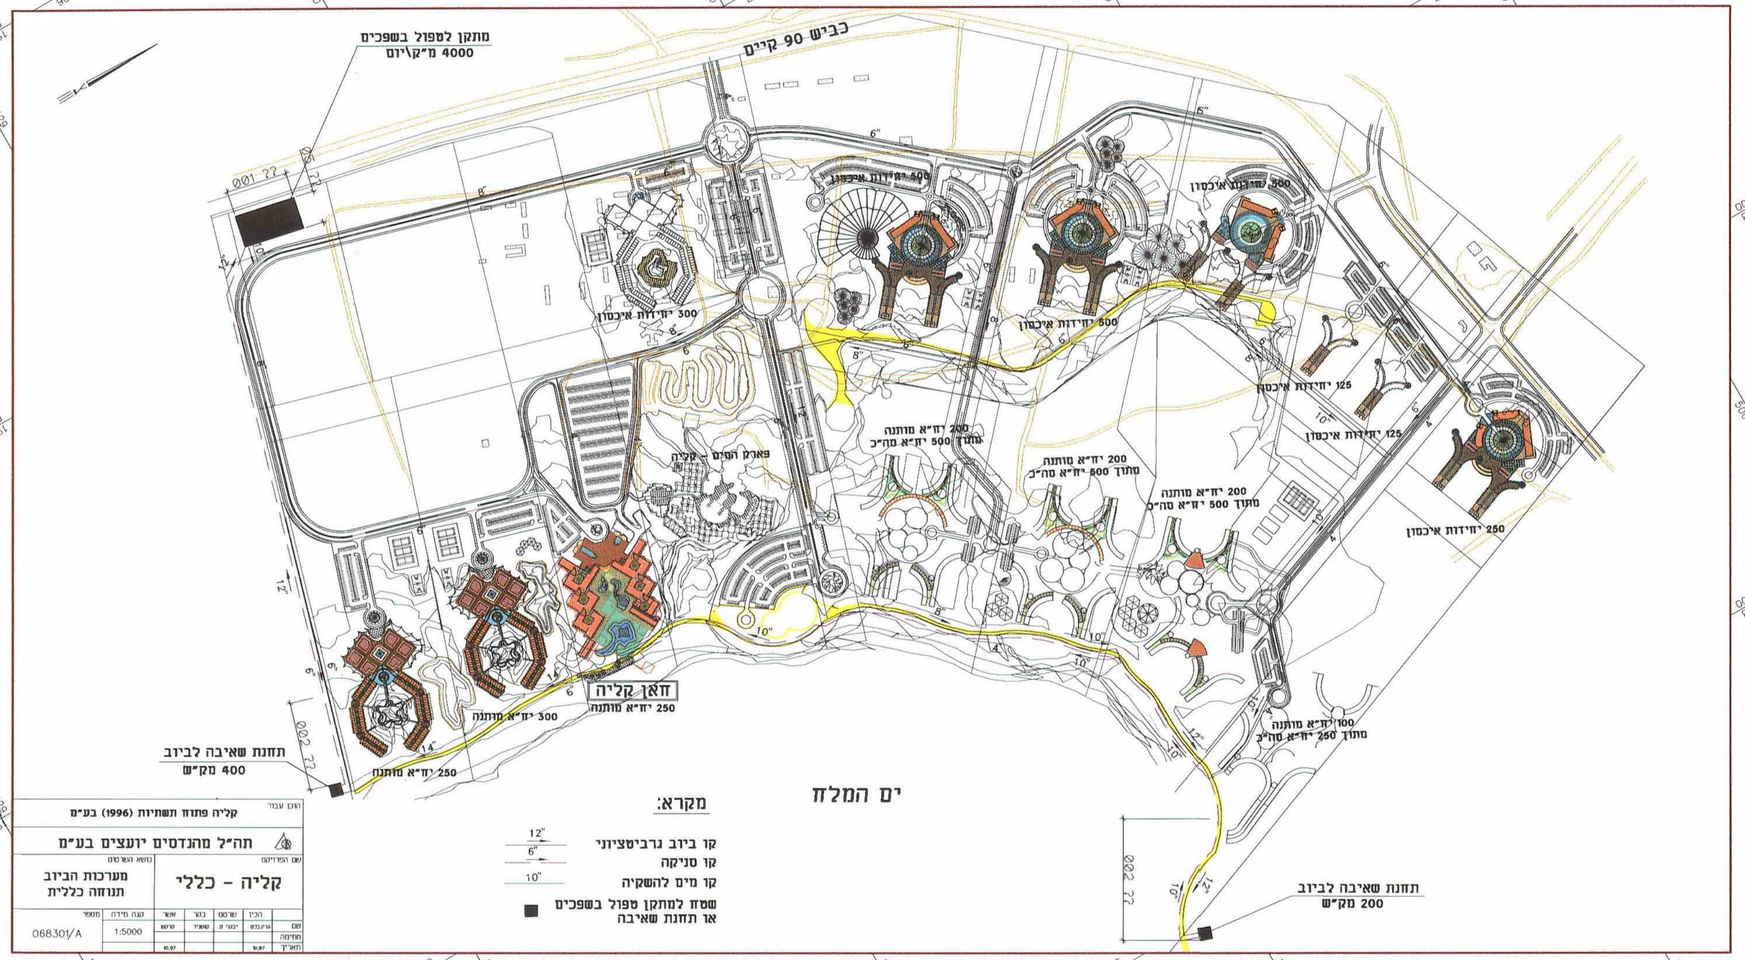

הוכן עבור						
קליה פתוח תשתיות (1996) בע"מ						
תה"ל מהנדסים יועצים בע"מ						
שם הפרויקט				נושא השרטוט		
קליה - כללי				מערכות הביוב תנוחה כללית		
	הכין	שרטט	בחר	אשר	קנה מידה	מספר
שם	ע.רגמנ	י.מגי ס.	שאר'	יוסף	1:5000	068301/A
חתימה						
תאריך				10.97		

YAEL C:\P\QALIA897\-TAHAL\AL_BIUVA.DWG\BIUV.PLT

C:\P\QALIA897\-TAHAL\AL_BIUVA Wed Jan 13 14:07:01 1999 Yael
HP DesignJet 650C C:\ACAD12\DRV\HPGL2\DNJ650C.CFG !! HP-GL/2 ADI 4.2 Ver 2.1 - by Hewlett-Packard