





מתן תוקף

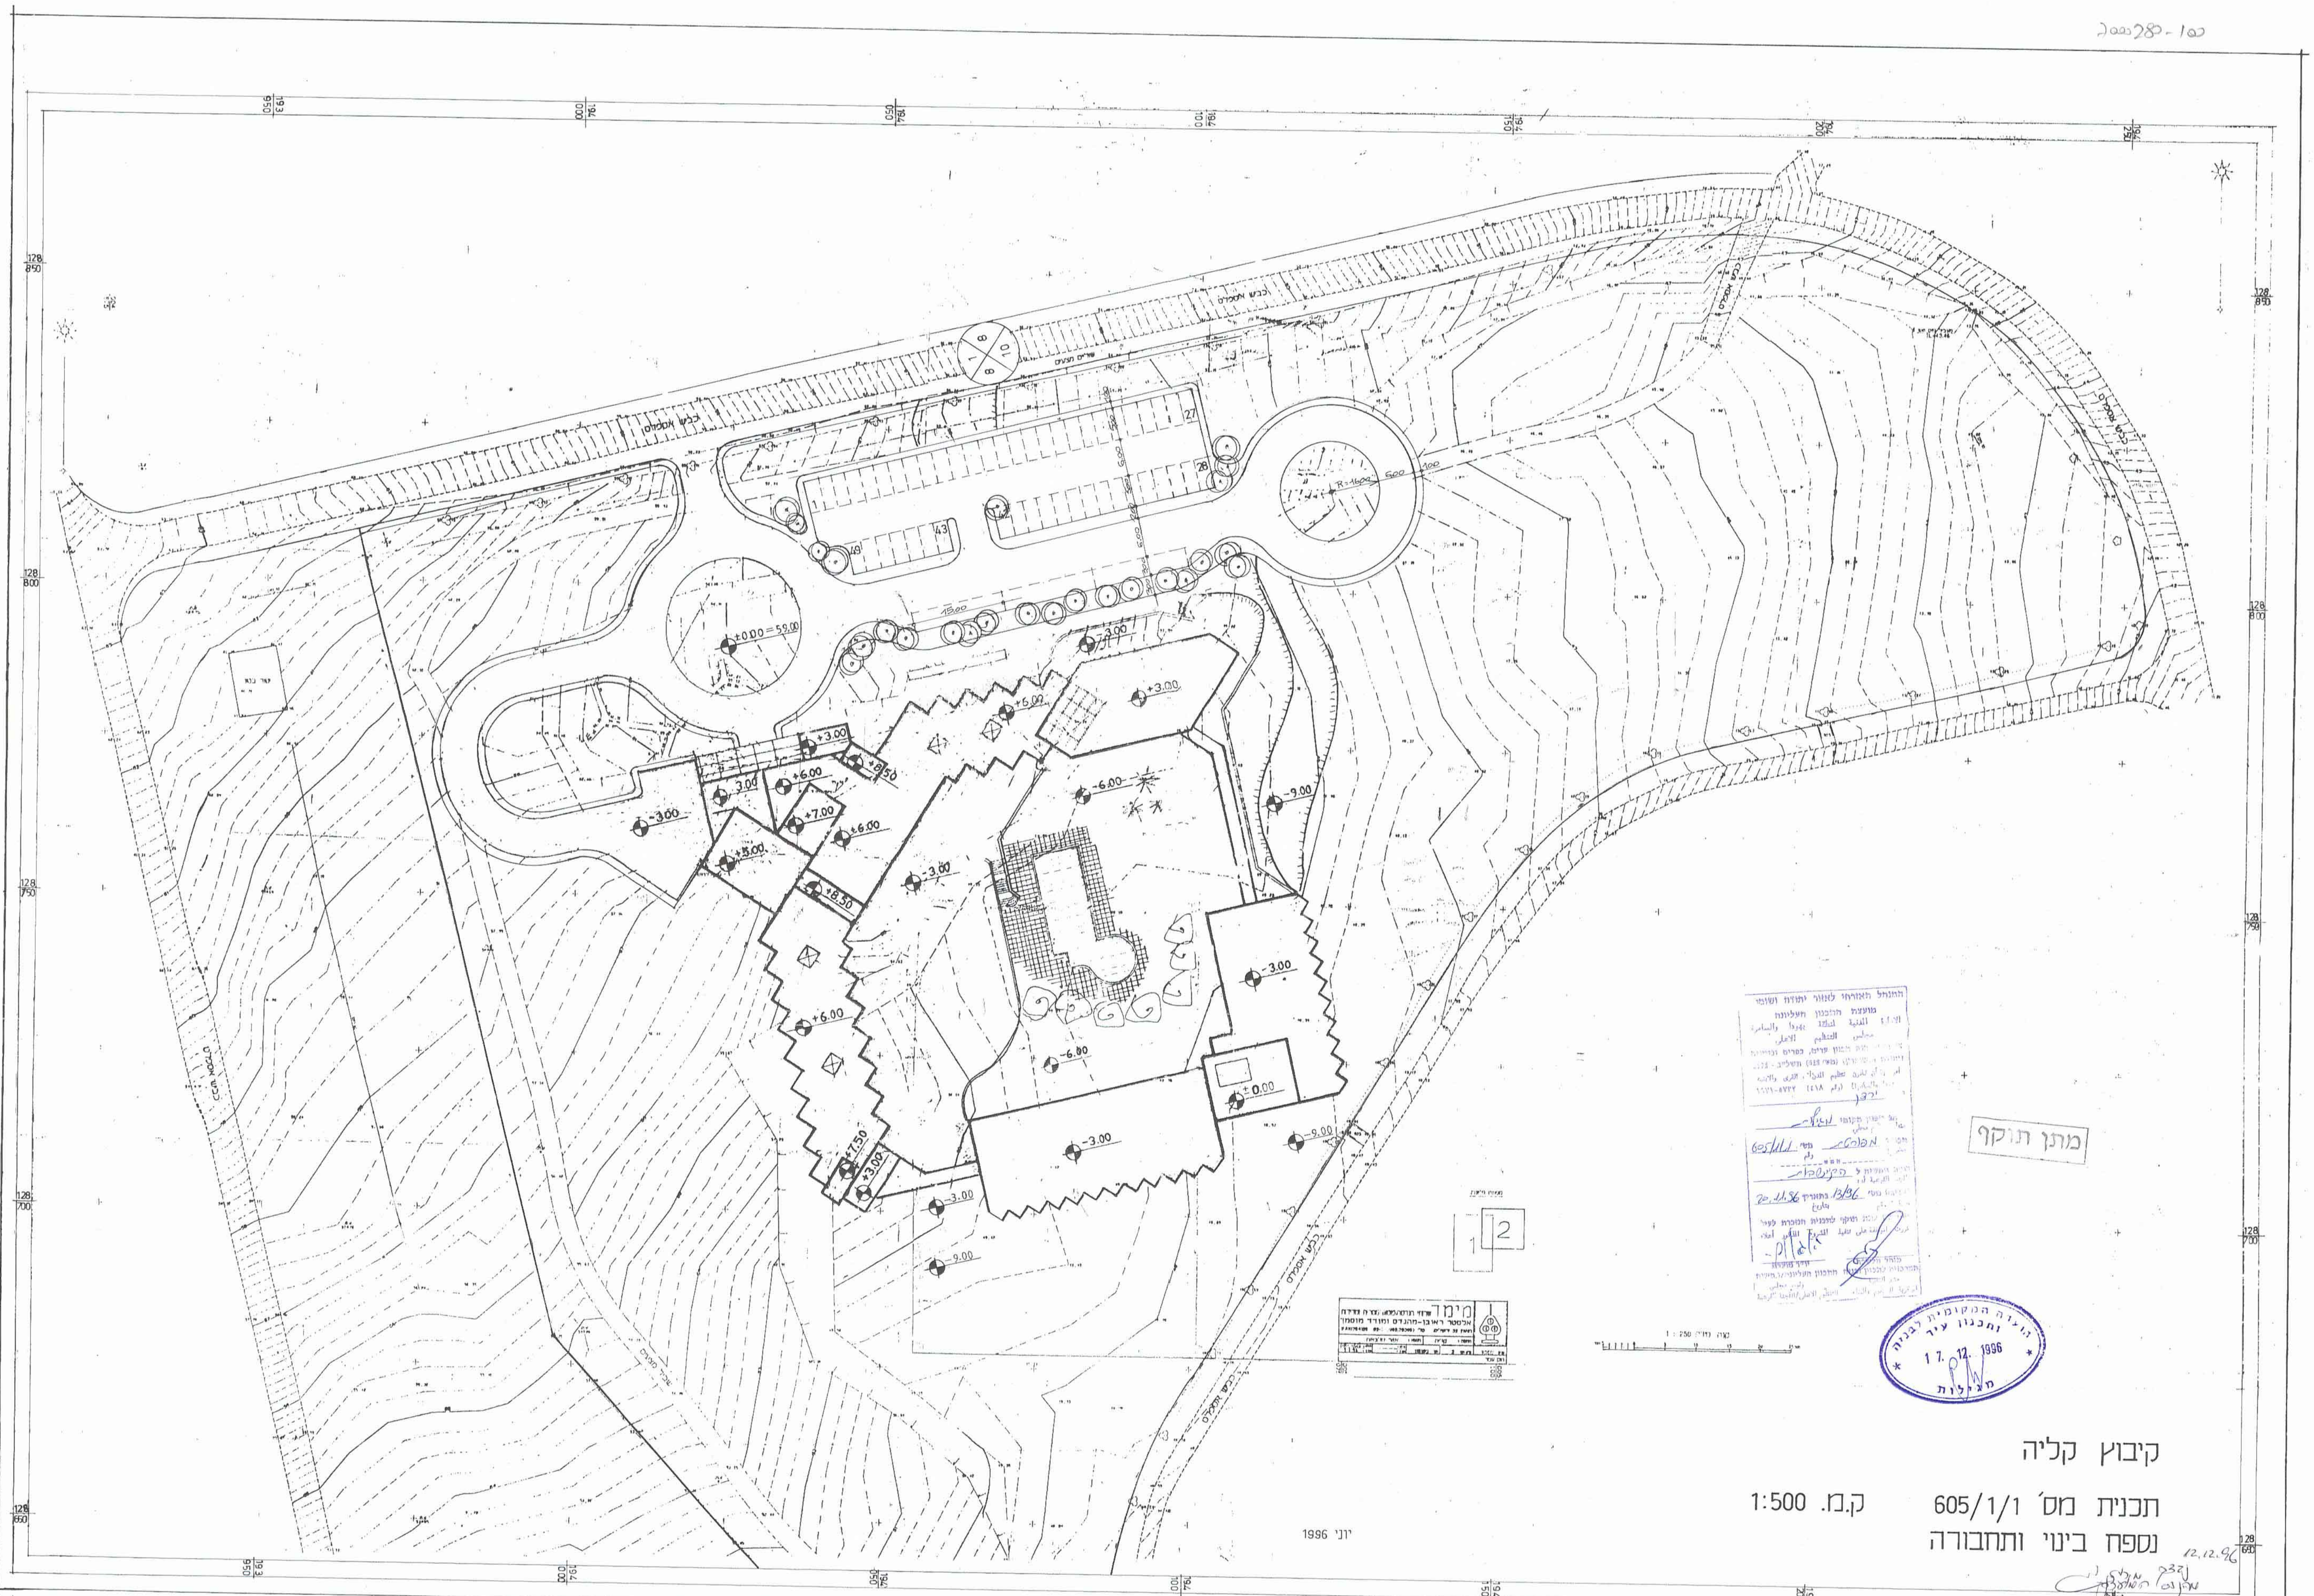

קיבוץ קליה
תכנית מס' 605/1/ו
נספח בינוי ותחבורה

ק.מ. 1:500

