



טבלת דרישות חניות לפי תקן

[illegible]

הערה:
עקב ארפי המבנה המשמש לאחסון, תפעול המבנה במשאיות קטנות ודינו העיקרי
א' לכך אנו מחזירים האישיור המיני לשטחי מסחר, ביחס ל 70% משאיות 7 מ'
ו- 30% משאיות 9 מ' למבנה זה.

[illegible]

מקרא:

מסעת אספלט

דיזשן, רחמים, חזקוני

מדרכה

מחשבה בטון

10072

לביצוע ☐ מישור ☒

הפרויקט

א.ת. אריאל מערב

22/1 ש

המדרש מניח וסנועם

טבלת חניות לפי תקן
מרום מח' 1

סדרה	מס. גיליון	תאריך
1		1-250

שינוי	0.20	ד'ק
-------	------	-----

07\1943	איגוד
---------	-------

22.4.10	תאריך	שם
---------	-------	----


חב' וילאר אינטרנשיונל בע"מ

ש.קרייזל **מנהל עסקים**
תכנון ויישום בהנדסה אזרחית

04-8251095 : 079 04-8244468 : 70
e-mail: korni_s@netvision.net.il 116

חב' וילאר אינזשנינינג בע"מ

רח' האשל 3 חסדיה ת. 38900
טל. 04-8272770 פקס. 04-8275831

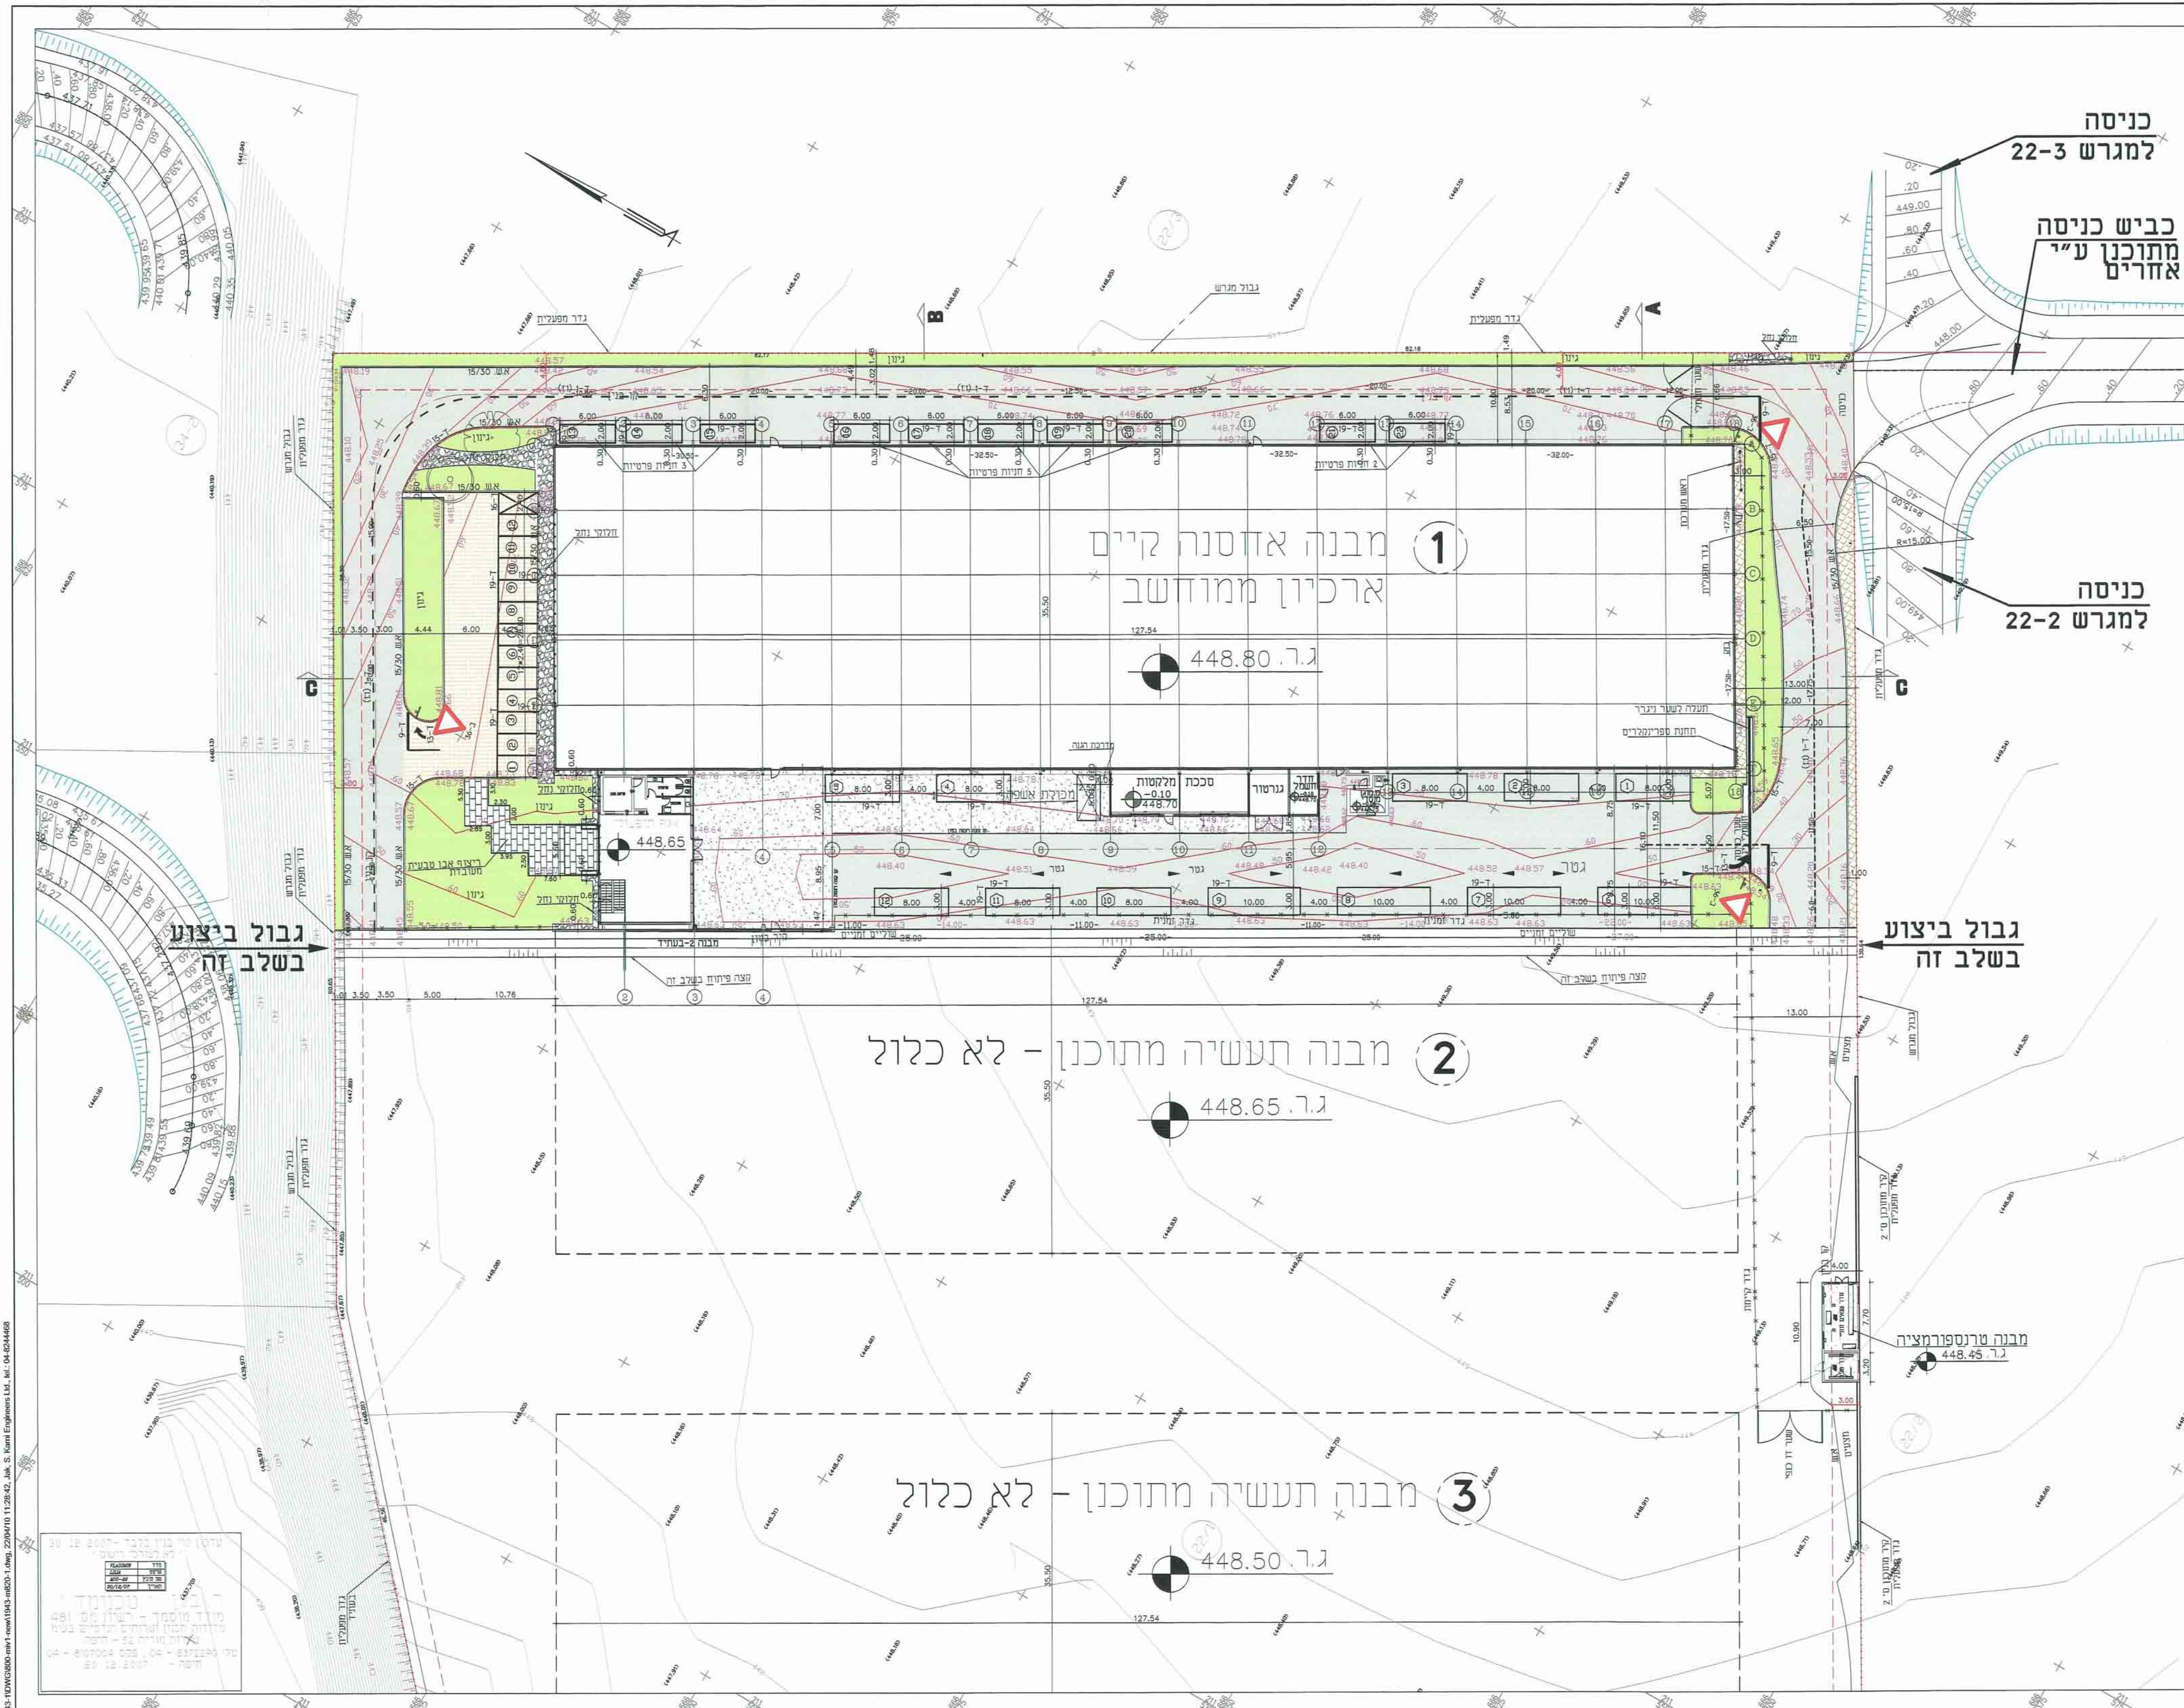

z:\1943-1\DWG\800-miv1-1943-m820-1.dwg, 22/04/10 11:28:42, Jak, S. Kamil Engineers Ltd., Tel.: 04-8244468