אזור יהודה ושומרון
מועצת תכנון העליונה
מרחב תכנון מקומי קריית ארבע

תכנית מתאר מפורטת מס' 510/21
שינוי לתכניות מפורטת מס' RJ-5
כביש מחבר קריית ארבע - גבעת חרסינה

נספח תנועה - הסדרי תנועה

מחוז: יהודה ושומרון
נפה: חברון
קנה מידה: 1:1250
שטח התכנית: 38.7 דונם
בעלי הקרקע: הממונה על הרכוש הממשלתי והנטוש באזור יהודה ושומרון
יוזם התכנית: החברה הלאומית לדרכים בישראל בע"מ
מגיש התכנית: ינון תכנון יעוץ ומחקר בע"מ
רח' היוזמה 4 ת.ד. 444 טירת הכרמל
תאריך עדכון אחרון: 13.03.11
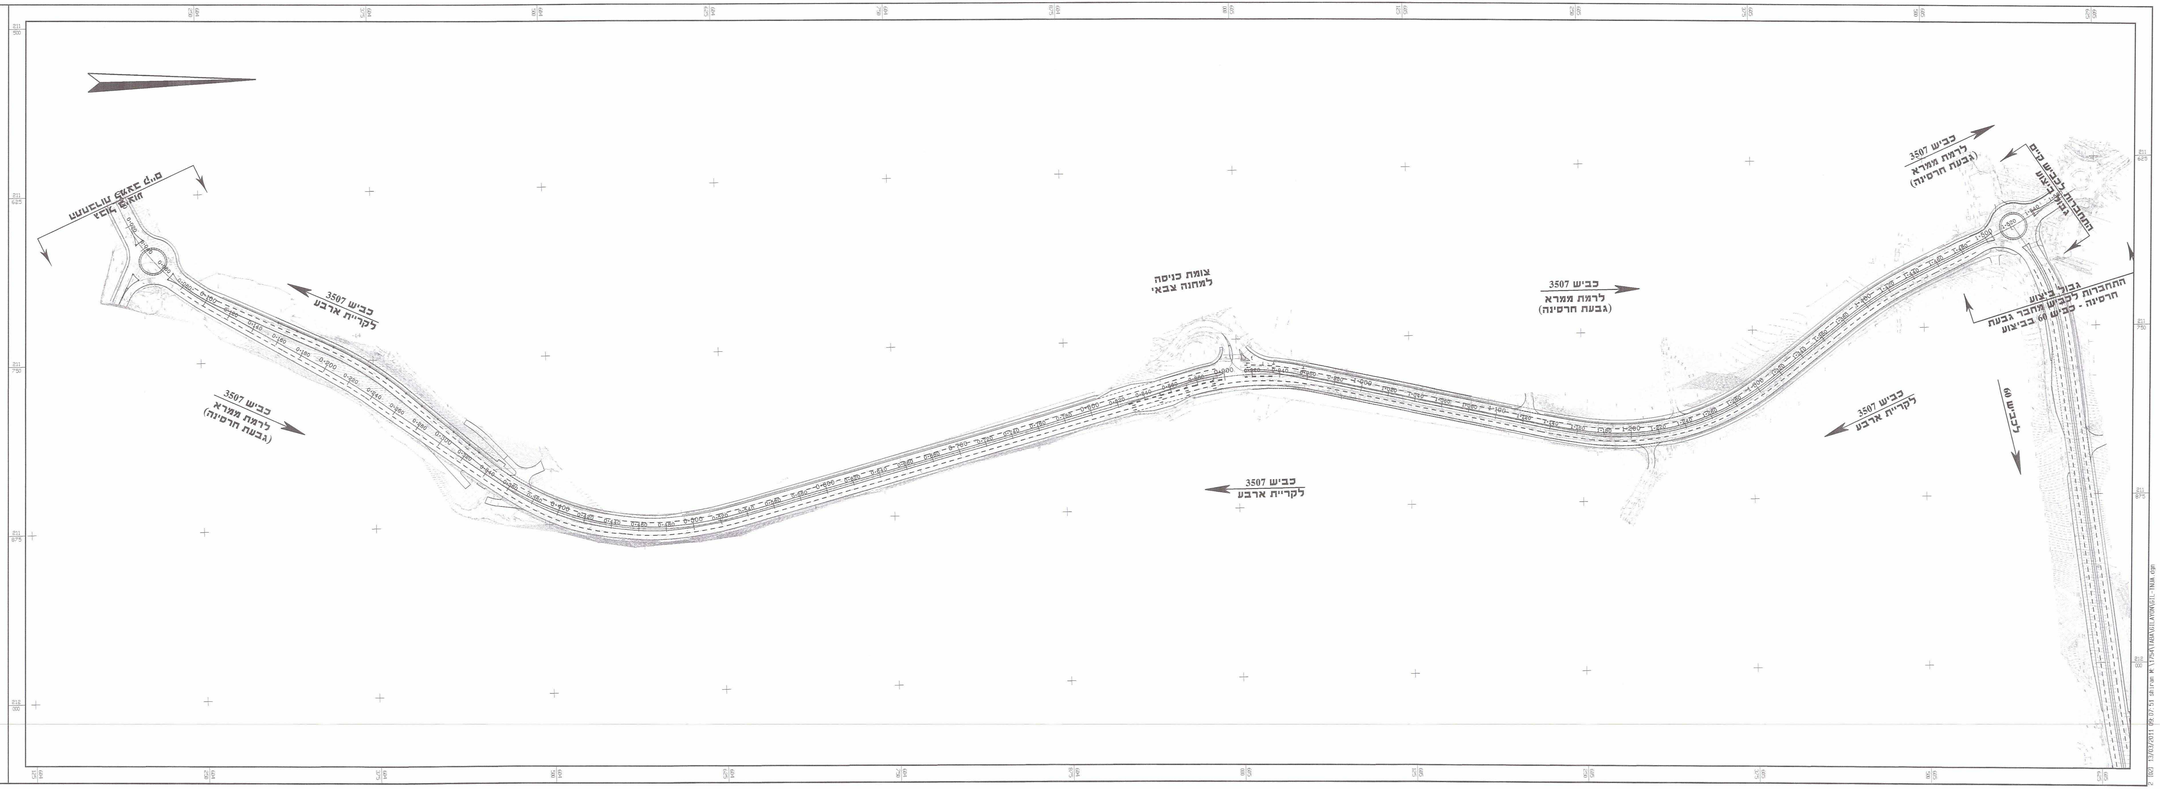
אורלי סרי
מ. מהנדס תנועה ותחבורה
מס' רישיון 54
חברת הכשרות להנדסה בע"מ
23.3.11